


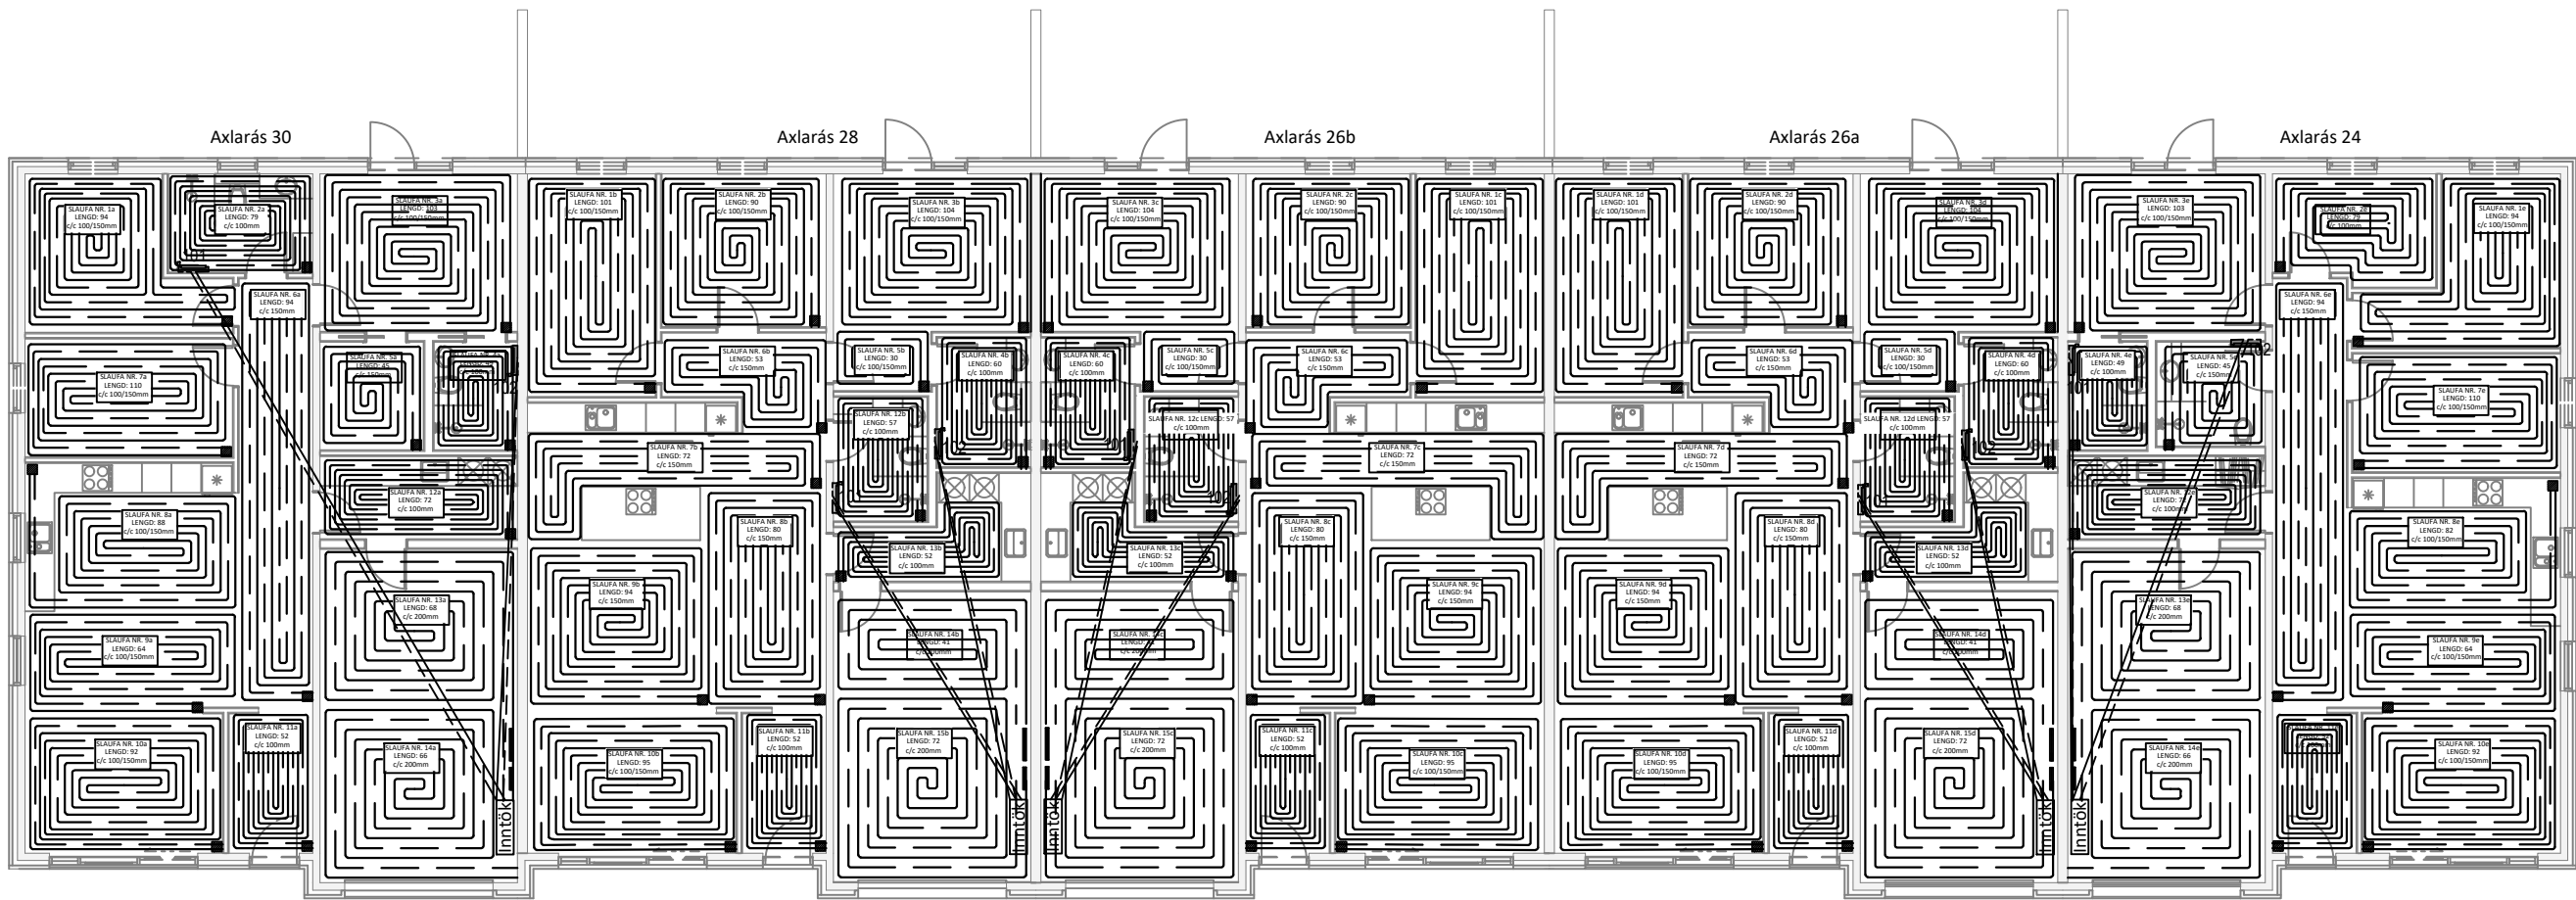


Skýringar:

- Allar lagnir séu í samræmi við gildandi reglugerðir og ÍST 67.
- Lagnaefni: 20 mm PE-X með súrefniskápu eða sambærilegt, c/c 100-150-200 stept í plötu (dýpt á pípur 45mm, sjá skýringamynd). Fæðurör frá inntökum að deilikistum eru 25mm PE-X með súrefniskápu eða sambærilegt.
- Mesti vatnshiti að slaufum er 45°C. Mesti bakrásarhiti er ~ 35°C við -15°C útihta.
- Hitastýring er frá hitanema í hverju herbergi sem stýrir mótorkoka í deiligirind fyrir viðkomandi herbergi. Hitanemi í herbergjum er staðsettur í ca.1,5m hæð og a.m.k. 0,5m frá næsta vegg.
- Þrýstiprófa skal gólfagnir áður en stept er með 6 bar í 24 tíma án þess að þrýstingur falli.
- Hafa skal 6 bar þrýsting á lögnum á meðan að stept er.
- Fjarlægð frá sökkli að gólfögnum er 50mm nema annað komi fram á teikningum.
- Öll mál í mm nema annað komi fram á teikningum.

Gólfhitalögn framrennsli: \_\_\_\_\_

Gólfhitalögn bakrennsli: \_\_\_\_\_

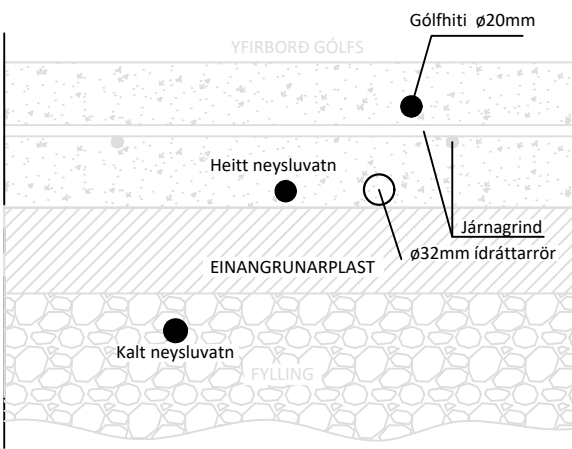

Skýringar:

Gluggar: Tvöfalt gler, Sökkjar: 75mm plast, Gólfplata: 100mm plast, Veggir: 150mm ull, Þak: 200mm ull.

Stútar ofna og lokar séu skv. ofnaskrá og einnig afköst ofna. Allar lagnir séu í samræmi við gildandi reglugerðir og ÍST 67.

Lagnaefni: Pex (rör í rör kerfi), Ø16mm, stept í plötu undir járngrind.


Handklæða-/þurrkofn er með vatnshitastýrdum bakrásarloka.

Hitalögn framrás: \_\_\_\_\_  
Hitalögn bakrás: \_\_\_\_\_

Öll mál eru í millimetrum, nema annað sé tekið fram.


| BR. | Breyting | Dags. | Samþ. |
|-----|----------|-------|-------|
|-----|----------|-------|-------|

|                              |                                                   |              |                      |
|------------------------------|---------------------------------------------------|--------------|----------------------|
| VERKHETTI:                   | Axlarás 24-30<br>221 Hafnarfjörður                | TEIKNINÚMER: | 560                  |
| VERKHLUTI:                   | Lagnir (yfirlitsmynd )<br>Gólfhita og ofnalgagnir | ÚTGÁFA:      | L1                   |
| Teiknað:                     | Eva Björk Birgisdóttir                            | Bláðstærð:   | A-2                  |
| Hönnuður:                    | Björgvin Viglundsson kt. 040546-2009              | Samþykkt:    | Björgvin Viglundsson |
| Yfirfarið af hönnunarstjóra: | Bent Larsen kt. 141177-3469                       | Samþykkt:    | Bent Larsen          |
| VERKNR:                      | 24-114                                            | MKV:         | 1:50                 |

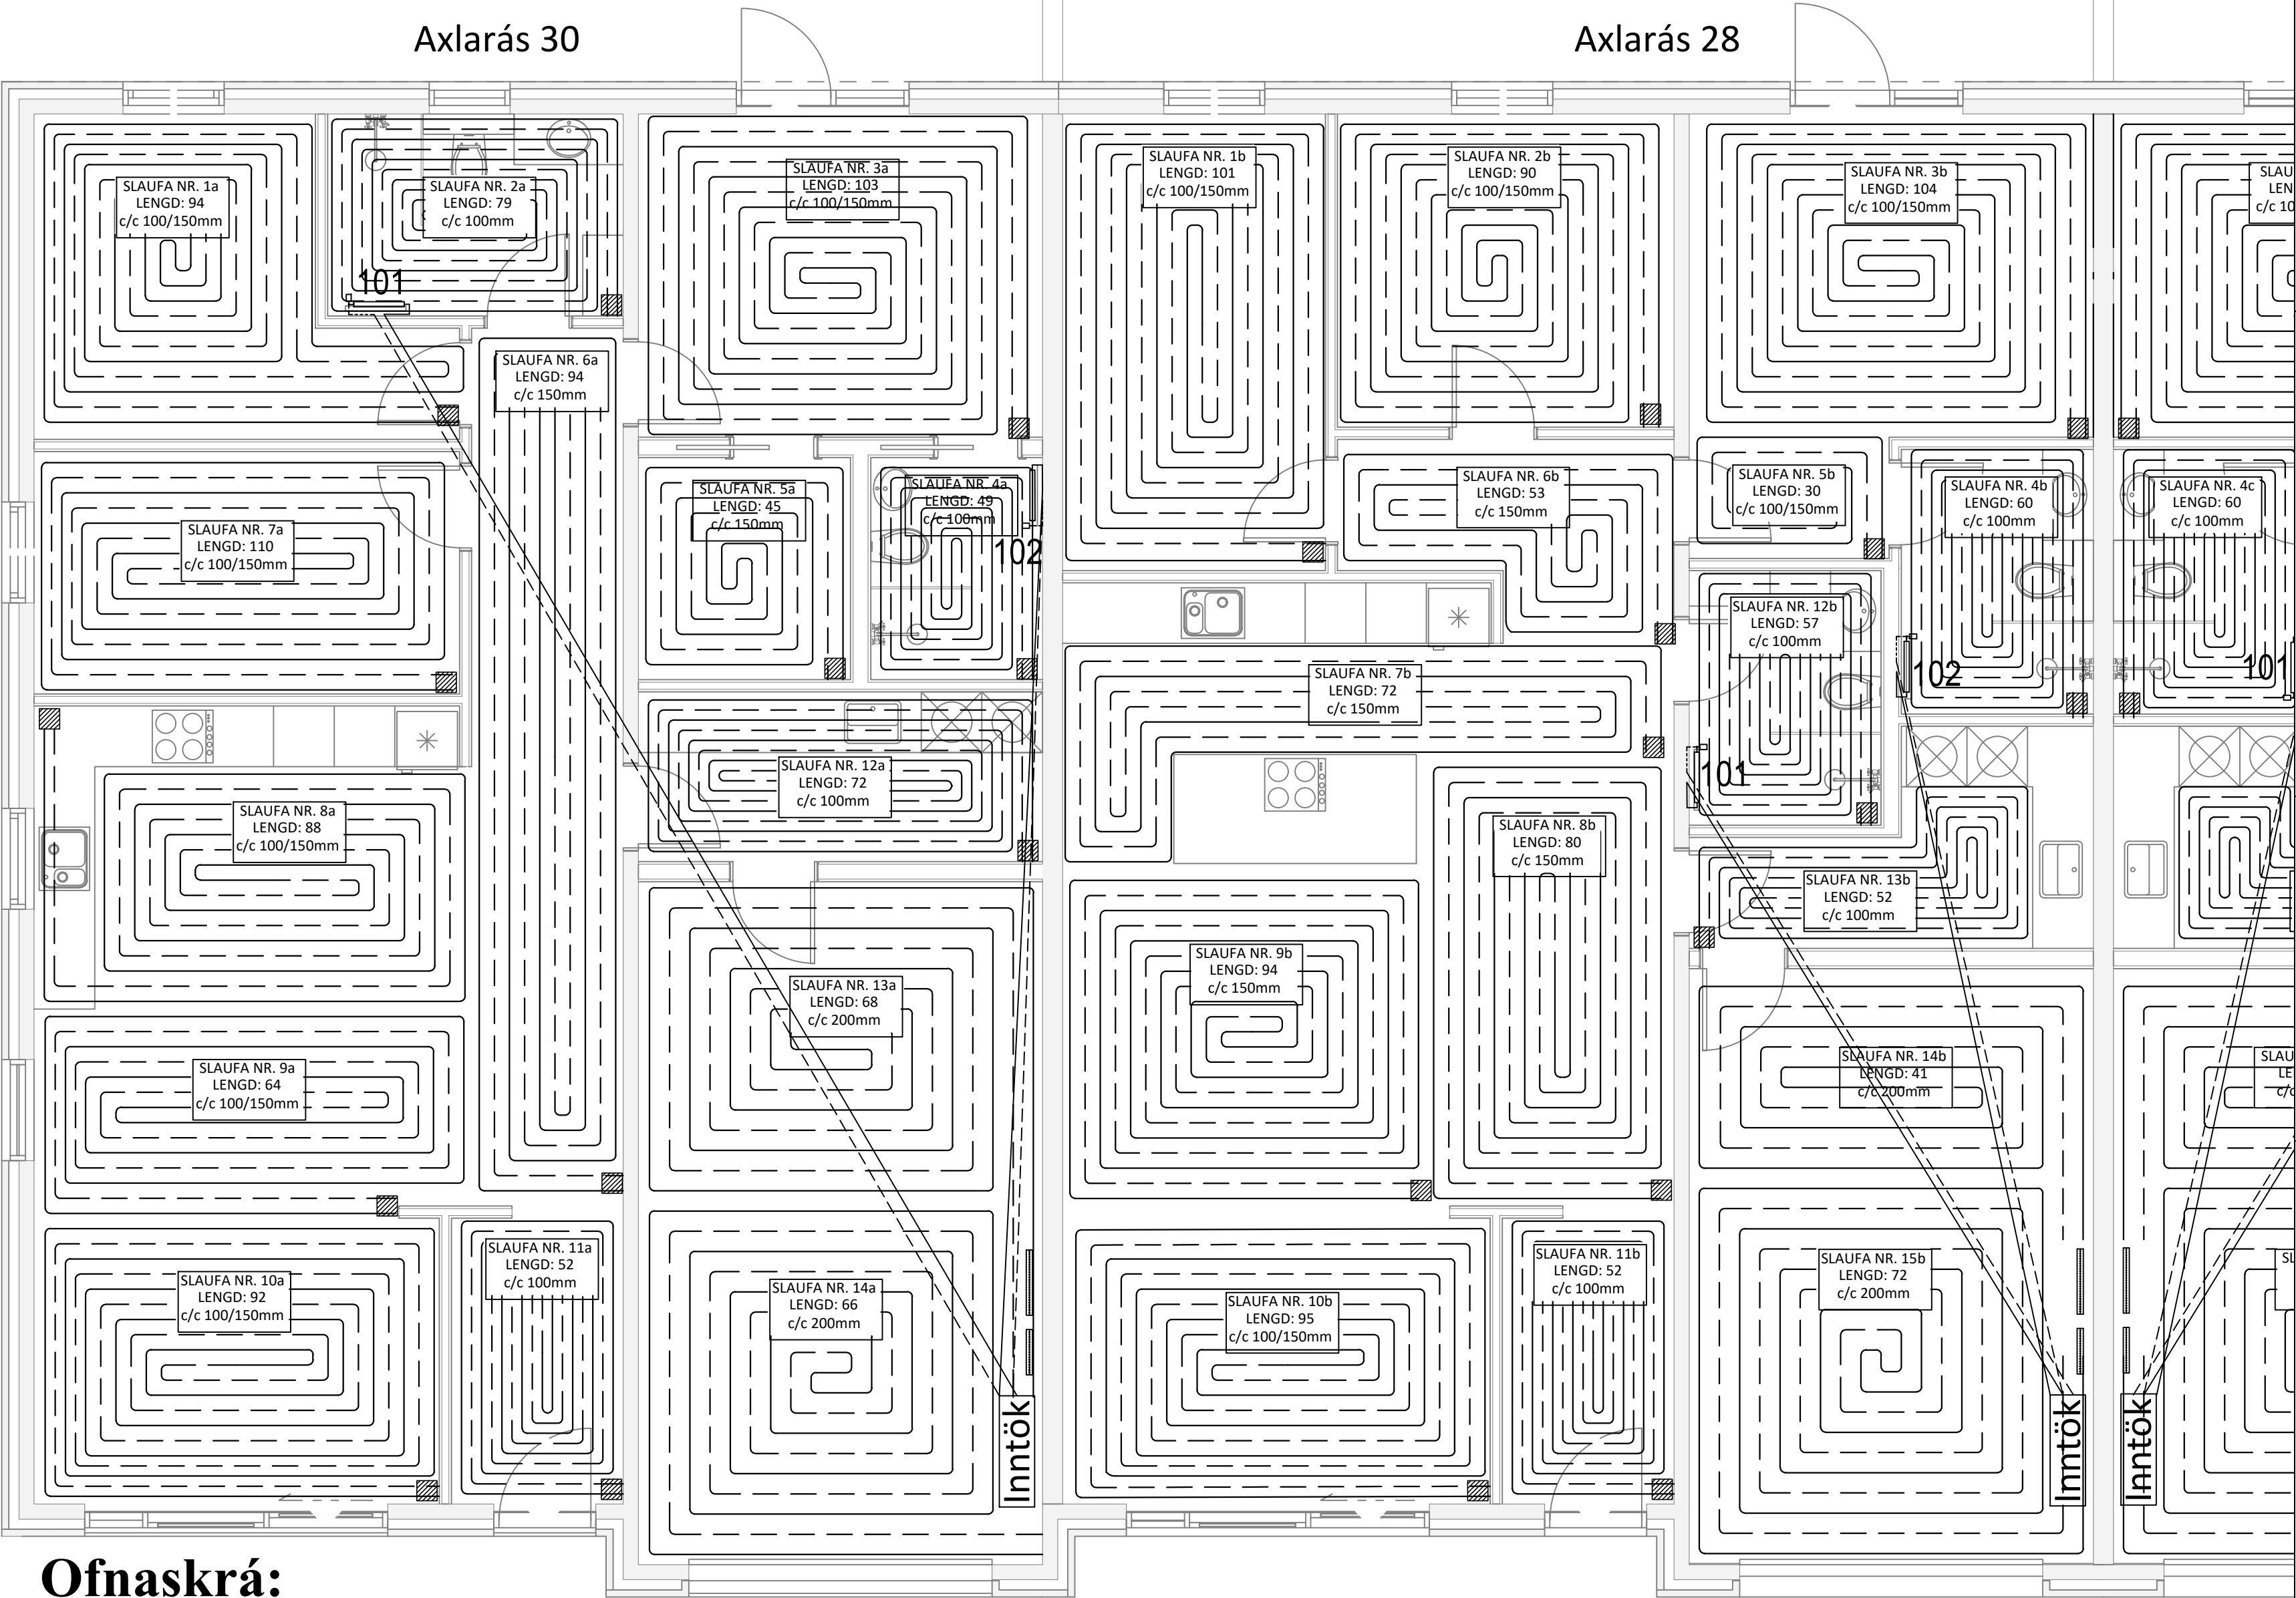

Ofnaskrá:

| Ofn Nr. | Afköst Ofns dt=30°C | Stærð ofna Lengd Breidd Hæð mm mm mm |      |  | Gerð ofna            | Stútar | Loki | Stillitala (0,1 bar) |
|---------|---------------------|--------------------------------------|------|--|----------------------|--------|------|----------------------|
| 101     | 483                 | 600                                  | 1172 |  | TONDO - Handklæðaofn | EF     | 3    |                      |
| 102     | 483                 | 600                                  | 1172 |  | TONDO - Handklæðaofn | EF     | 3    |                      |

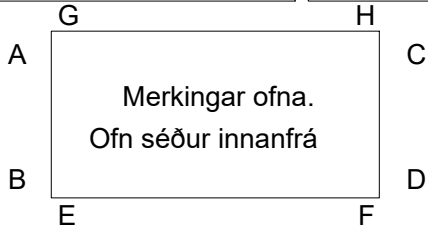

- Skýringar:
- Lofthitastýrður framrásarloki.
  - Lofthitastýrður bakrásarloki.
  - Vatnshitastýrður bakrásarloki.


Axlarás 28

Skýringar:

- Allar lagnir séu í samræmi við gildandi reglugerðir og ÍST 67.
- Lagnaefni: 20 mm PE-X með súrefniskápu eða sambærilegt, c/c 100-150-200 steyp í plötu (dýpt á pípur 45mm, sjá skýringamynd). Fæðurör frá inntökum að deilikistum eru 25mm PE-X með súrefniskápu eða sambærilegt.
- Mesti vatnshiti að slaufum er 45°C. Mesti bakrásarhiti er ~ 35°C við -15°C útihta.
- Hitastýring er frá hitanema í hverju herbergi sem stýrir mótorkloka í deiligrind fyrir viðkomandi herbergi. Hitanemi í herbergjum er staðsettur í ca.1,5m hæð og a.m.k. 0,5m frá næsta vegg.
- Þrýstiprófa skal gólfagnir áður en steyp er með 6 bar í 24 tíma án þess að þrýstingur falli.
- Hafa skal 6 bar þrýsting á lögnum á meðan að steyp er.
- Fjarlægð frá sökkli að gólfögnum er 50mm nema annað komi fram á teikningum.
- Öll mál í mm nema annað komi fram á teikningum.

Gólfhitalögn framrennsli: \_\_\_\_\_

Gólfhitalögn bakrennsli: \_\_\_\_\_

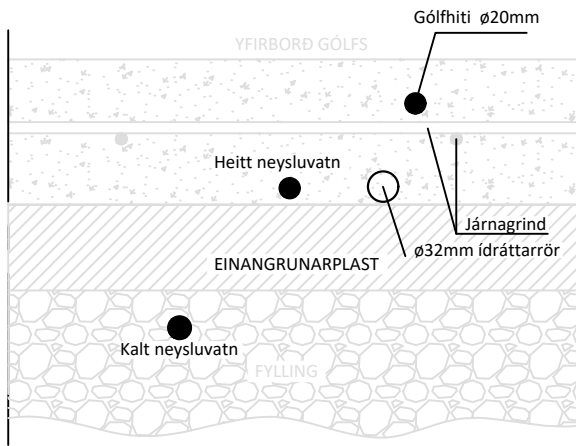

Skýringar:

Gluggar: Tvöfalt gler, Sökkjar: 75mm plast, Gólfplata: 100mm plast, Veggir: 150mm ull, Þak: 200mm ull.

Stútar ofna og lokar séu skv. ofnaskrá og einnig afköst ofna. Allar lagnir séu í samræmi við gildandi reglugerðir og ÍST 67.

Lagnaefni: Pex (rör í rör kerfi), Ø16mm, steypit í plötu undir járngrind.


Handklæða-/þurrkofn er með vatnshitastýrðum bakrásarloka.

Hitalögn framrás: \_\_\_\_\_  
Hitalögn bakrás: \_\_\_\_\_

Öll mál eru í millimetrum, nema annað sé tekið fram.

|     |          |       |       |
|-----|----------|-------|-------|
| BR. | Breyting | Dags. | Samþ. |
|-----|----------|-------|-------|

|                                    |                                      |                                                                                                  |                             |
|------------------------------------|--------------------------------------|--------------------------------------------------------------------------------------------------|-----------------------------|
| VERKHEITI:                         | Axlarás 24-30<br>221 Hafnarfjörður   | TEIKNINÚMÉR:                                                                                     | 561                         |
| VERKHLUTI:                         | Lagnir<br>Gólfhita og ofnalagnir     | ÚTGÁFA:                                                                                          | L1                          |
| Teiknað:                           | Eva Björk Birgisdóttir               | Bladstærð:                                                                                       | A-2                         |
| Hönnuður:                          | Björgvin Viglundsson kt. 040546-2009 | Samþykkt:                                                                                        | <i>Björgvin Viglundsson</i> |
| Yfirfarir af hönnunarstjóra:       | Bent Larsen kt. 141177-3469          | Samþykkt:                                                                                        | <i>Bent Larsen</i>          |
|                                    |                                      | Dagsetning:                                                                                      | 10.04.25                    |
|                                    |                                      | Frumútgáfa:                                                                                      | 10.04.25                    |
| <b>LARSEN</b><br>HÖNNUN OG RAÐGJÖF |                                      |             |                             |
|                                    |                                      | Bent Larsen Fróðason<br>Byggingafræðingur B.Sc<br>Sími 844-7699<br>tölvupóstur: bent@larsenhr.is |                             |
|                                    |                                      | VERKNR:                                                                                          | 24-114                      |
|                                    |                                      | MKV:                                                                                             | 1:50                        |

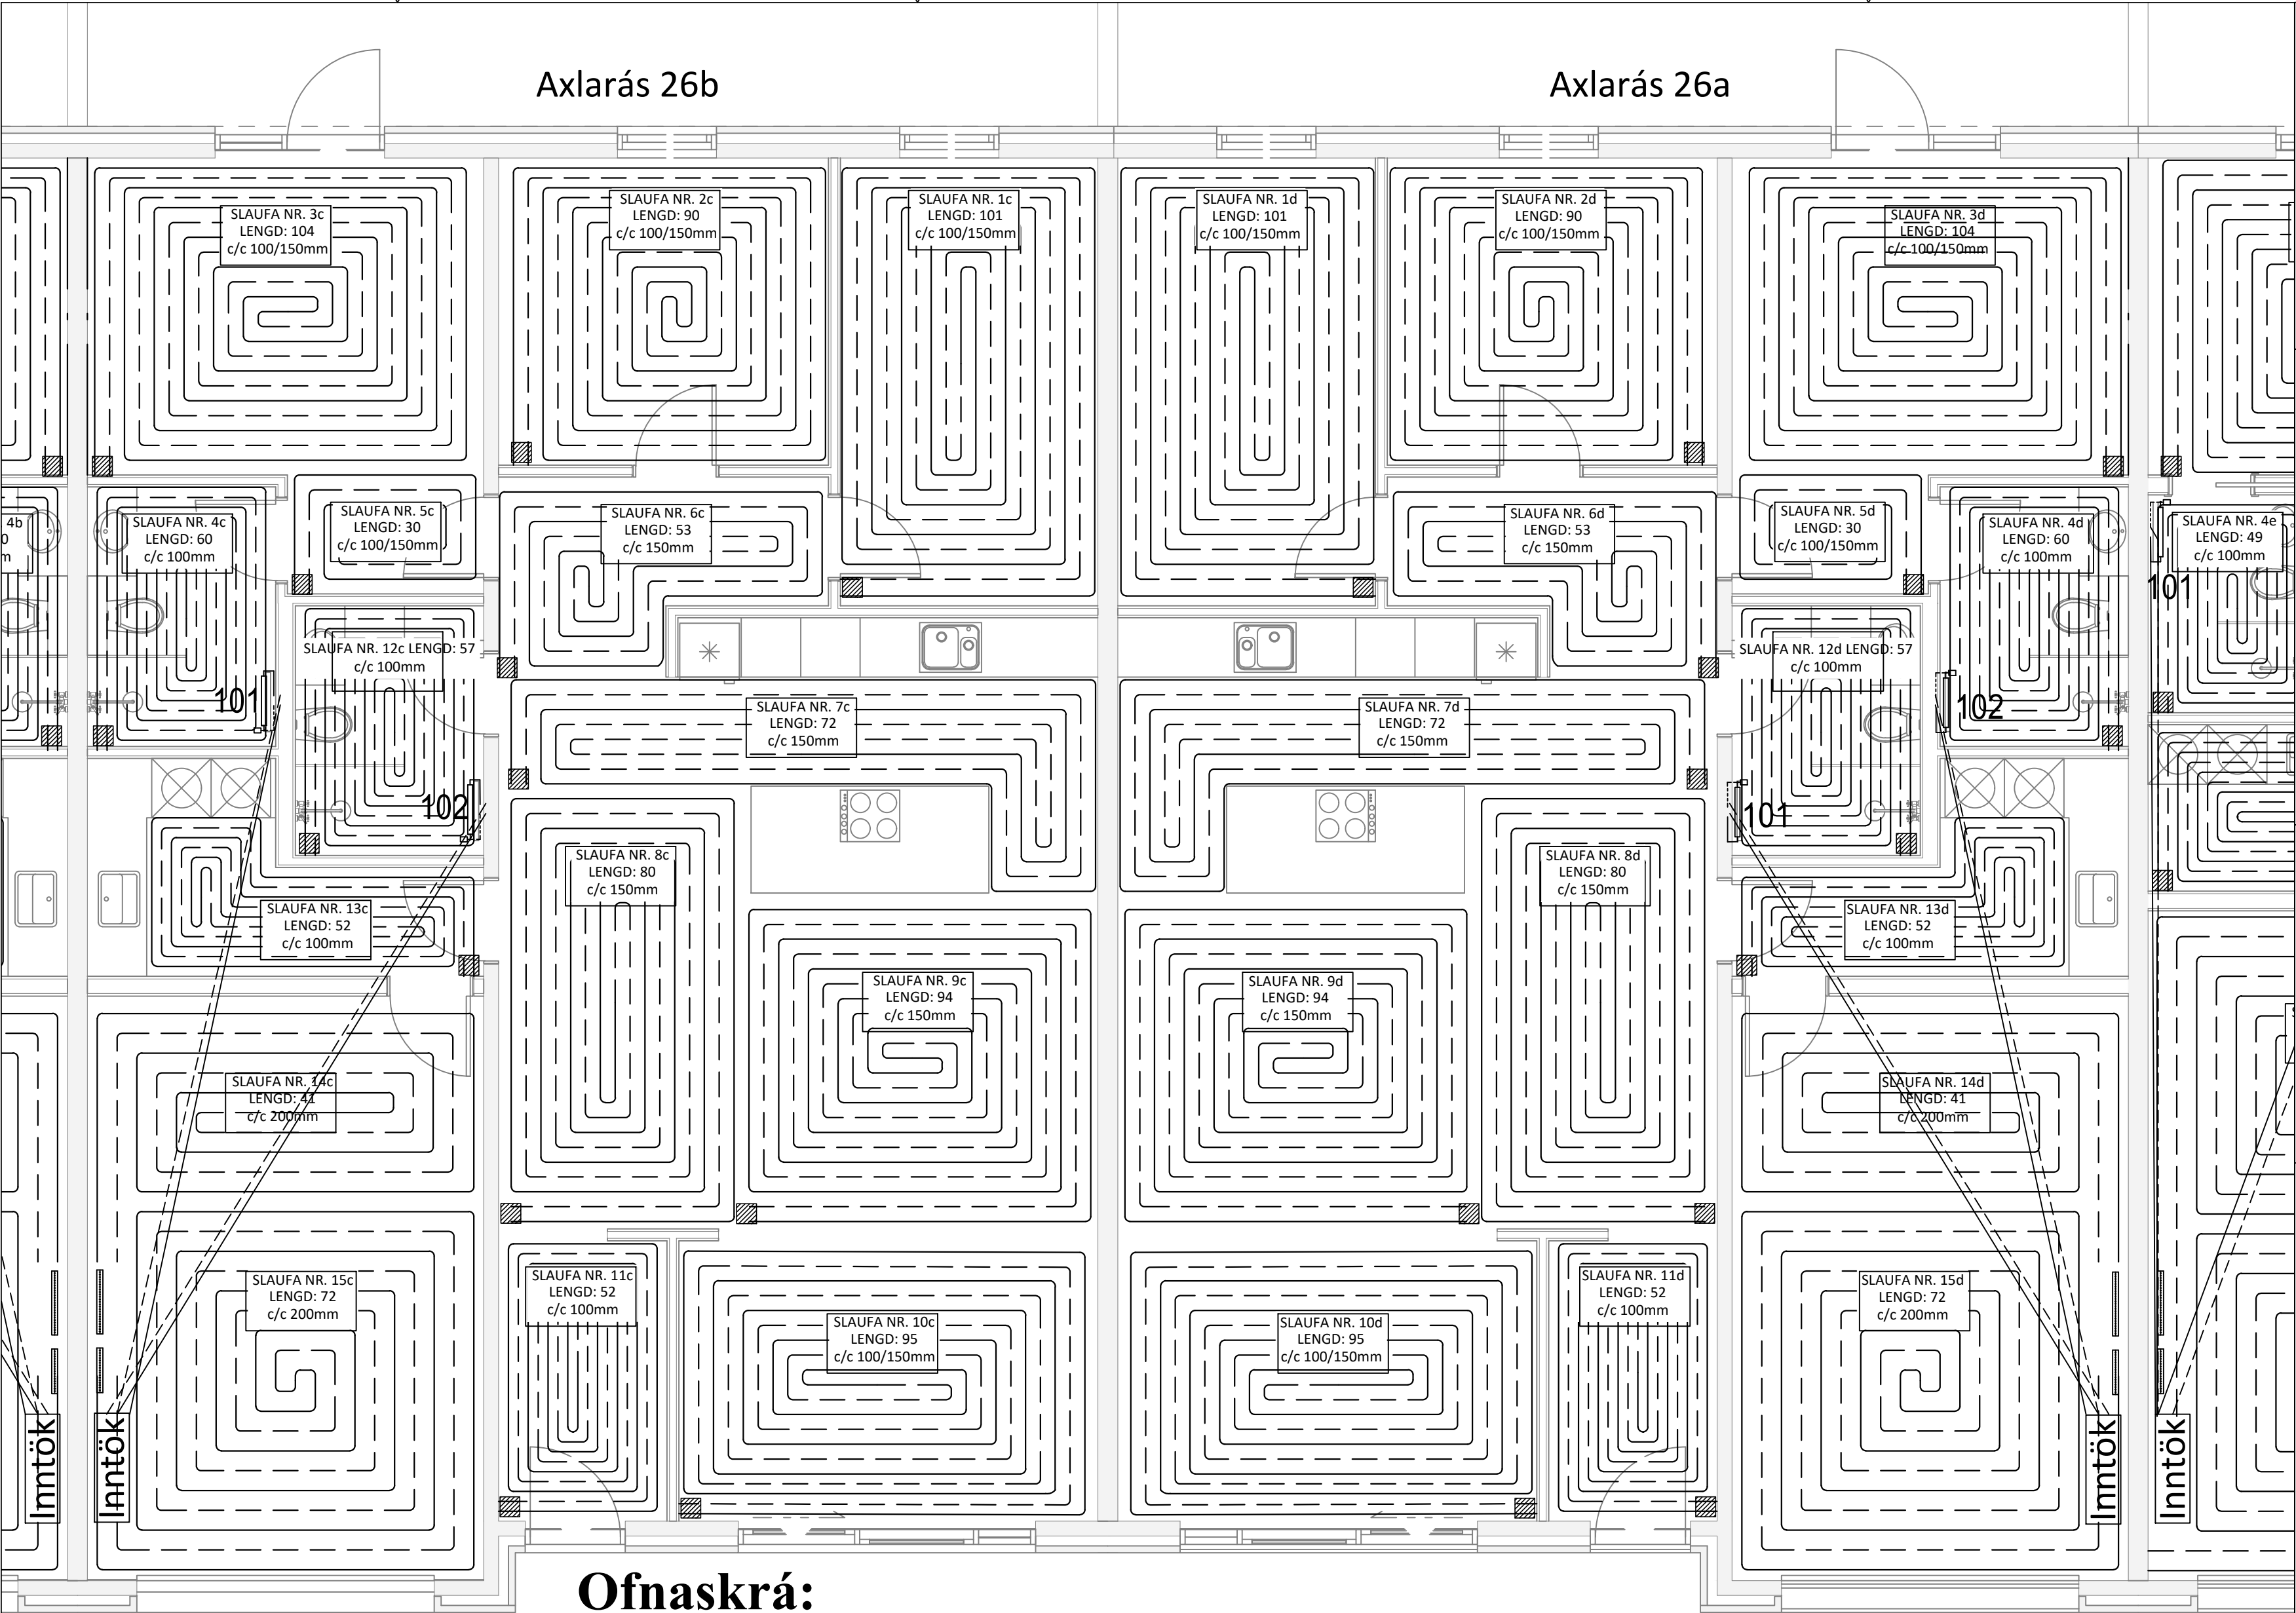


Skýringar:

- Allar lagnir séu í samræmi við gildandi reglugerðir og ÍST 67.
- Lagnaefni: 20 mm PE-X með súrefniskápu eða sambærilegt, c/c 100-150-200 steypit í plötu (dýpt á pípur 45mm, sjá skýringamynd). Fæðurör frá inntökum að deilikistum eru 25mm PE-X með súrefniskápu eða sambærilegt.
- Mesti vatnshiti að slaufum er 45°C.
- Mesti bakrásarhiti er ~ 35°C við -15°C útihita.
- Hitastýring er frá hitanema í hverju herbergi sem stýrir mótorkloka í deiligrind fyrir viðkomandi herbergi. Hitanemi í herbergjum er staðsettur í ca.1,5m hæð og a.m.k. 0,5m frá næsta vegg.
- Þrýstiprófa skal gólfagnir áður en steypit er með 6 bar í 24 tíma án þess að þrýstingur falli.
- Hafa skal 6 bar þrýsting á lögnum á meðan að steypit er.
- Fjarlægð frá sökkli að gólfögnum er 50mm nema annað komi fram á teikningum.
- Öll mál í mm nema annað komi fram á teikningum.

Gólfhitalögn framrennsli: \_\_\_\_\_

Gólfhitalögn bakrennsli: \_\_\_\_\_

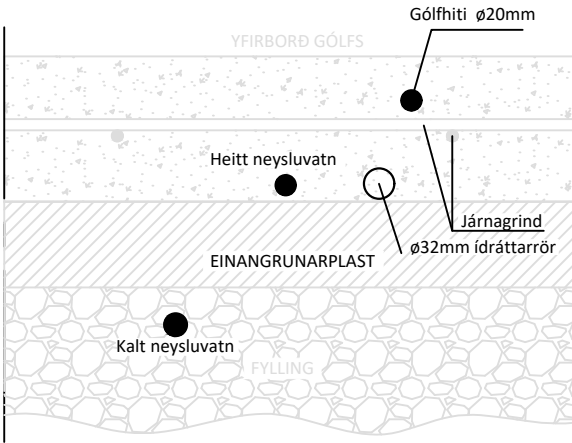

Skýringar:

Gluggar: Tvöfalt gler, Sökkjar: 75mm plast, Gólfplata: 100mm plast, Veggir: 150mm ull, Þak: 200mm ull.

Stútar ofna og lokar séu skv. ofnaskrá og einnig afköst ofna. Allar lagnir séu í samræmi við gildandi reglugerðir og ÍST 67.

Lagnaefni: Pex (rör í rör kerfi), Ø16mm, steypit í plötu undir járngrind.


Handklæða-/þurrkofn er með vatnshitastýrðum bakrásarloka.

Hitalögn framrás: \_\_\_\_\_

Hitalögn bakrás: \_\_\_\_\_

Ofnaskrá:

| Ofn Nr. | Afköst Ofns dt=30°C | Stærð ofna Lengd Breidd Hæð mm mm mm |  |      | Gerð ofna            | Stútar | Loki | Stillitala (0,1 bar) |
|---------|---------------------|--------------------------------------|--|------|----------------------|--------|------|----------------------|
| 101     | 483                 | 600                                  |  | 1172 | TONDO - Handklæðaofn | EF     | 3    |                      |
| 102     | 483                 | 600                                  |  | 1172 | TONDO - Handklæðaofn | EF     | 3    |                      |

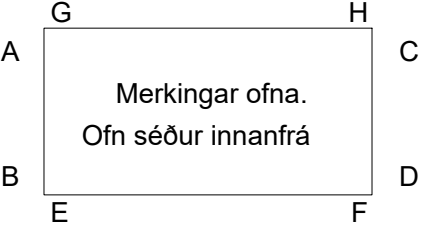

- Skýringar:
- Lofthitastýrður framrásarloki.
  - Lofthitastýrður bakrásarloki.
  - Vatnshitastýrður bakrásarloki.

Öll mál eru í millimetrum, nema annað sé tekið fram.

BR. Breyting Dags. Samp.

VERKHEITI: Axlarás 24-30 221 Hafnarfjörður TEIKNINÚMER: 562


VERKHLUTI: Lagnir Gólfhita og ofnalagnir ÚTGÁFA: L1

Teiknað: Eva Björk Birgisdóttir Blaðstærð: A-2

Hönnuður: Björgvin Viglundsson kt. 040546-2009 Samþykkt: Bent Larsen Dagsetning: 10.04.25


Yfirfarir af hönnunarstjóra: Bent Larsen kt. 141177-3469 Samþykkt: Bent Larsen Frumútgáfa: 10.04.25

LARSEN HÖNNUN OG RAÐGJÖF Bent Larsen Fróðason Byggingafræðingur B.Sc Sími 844-7699 tölvupóstur: bent@larsenr.is VERKNR: 24-114 MKV: 1:50

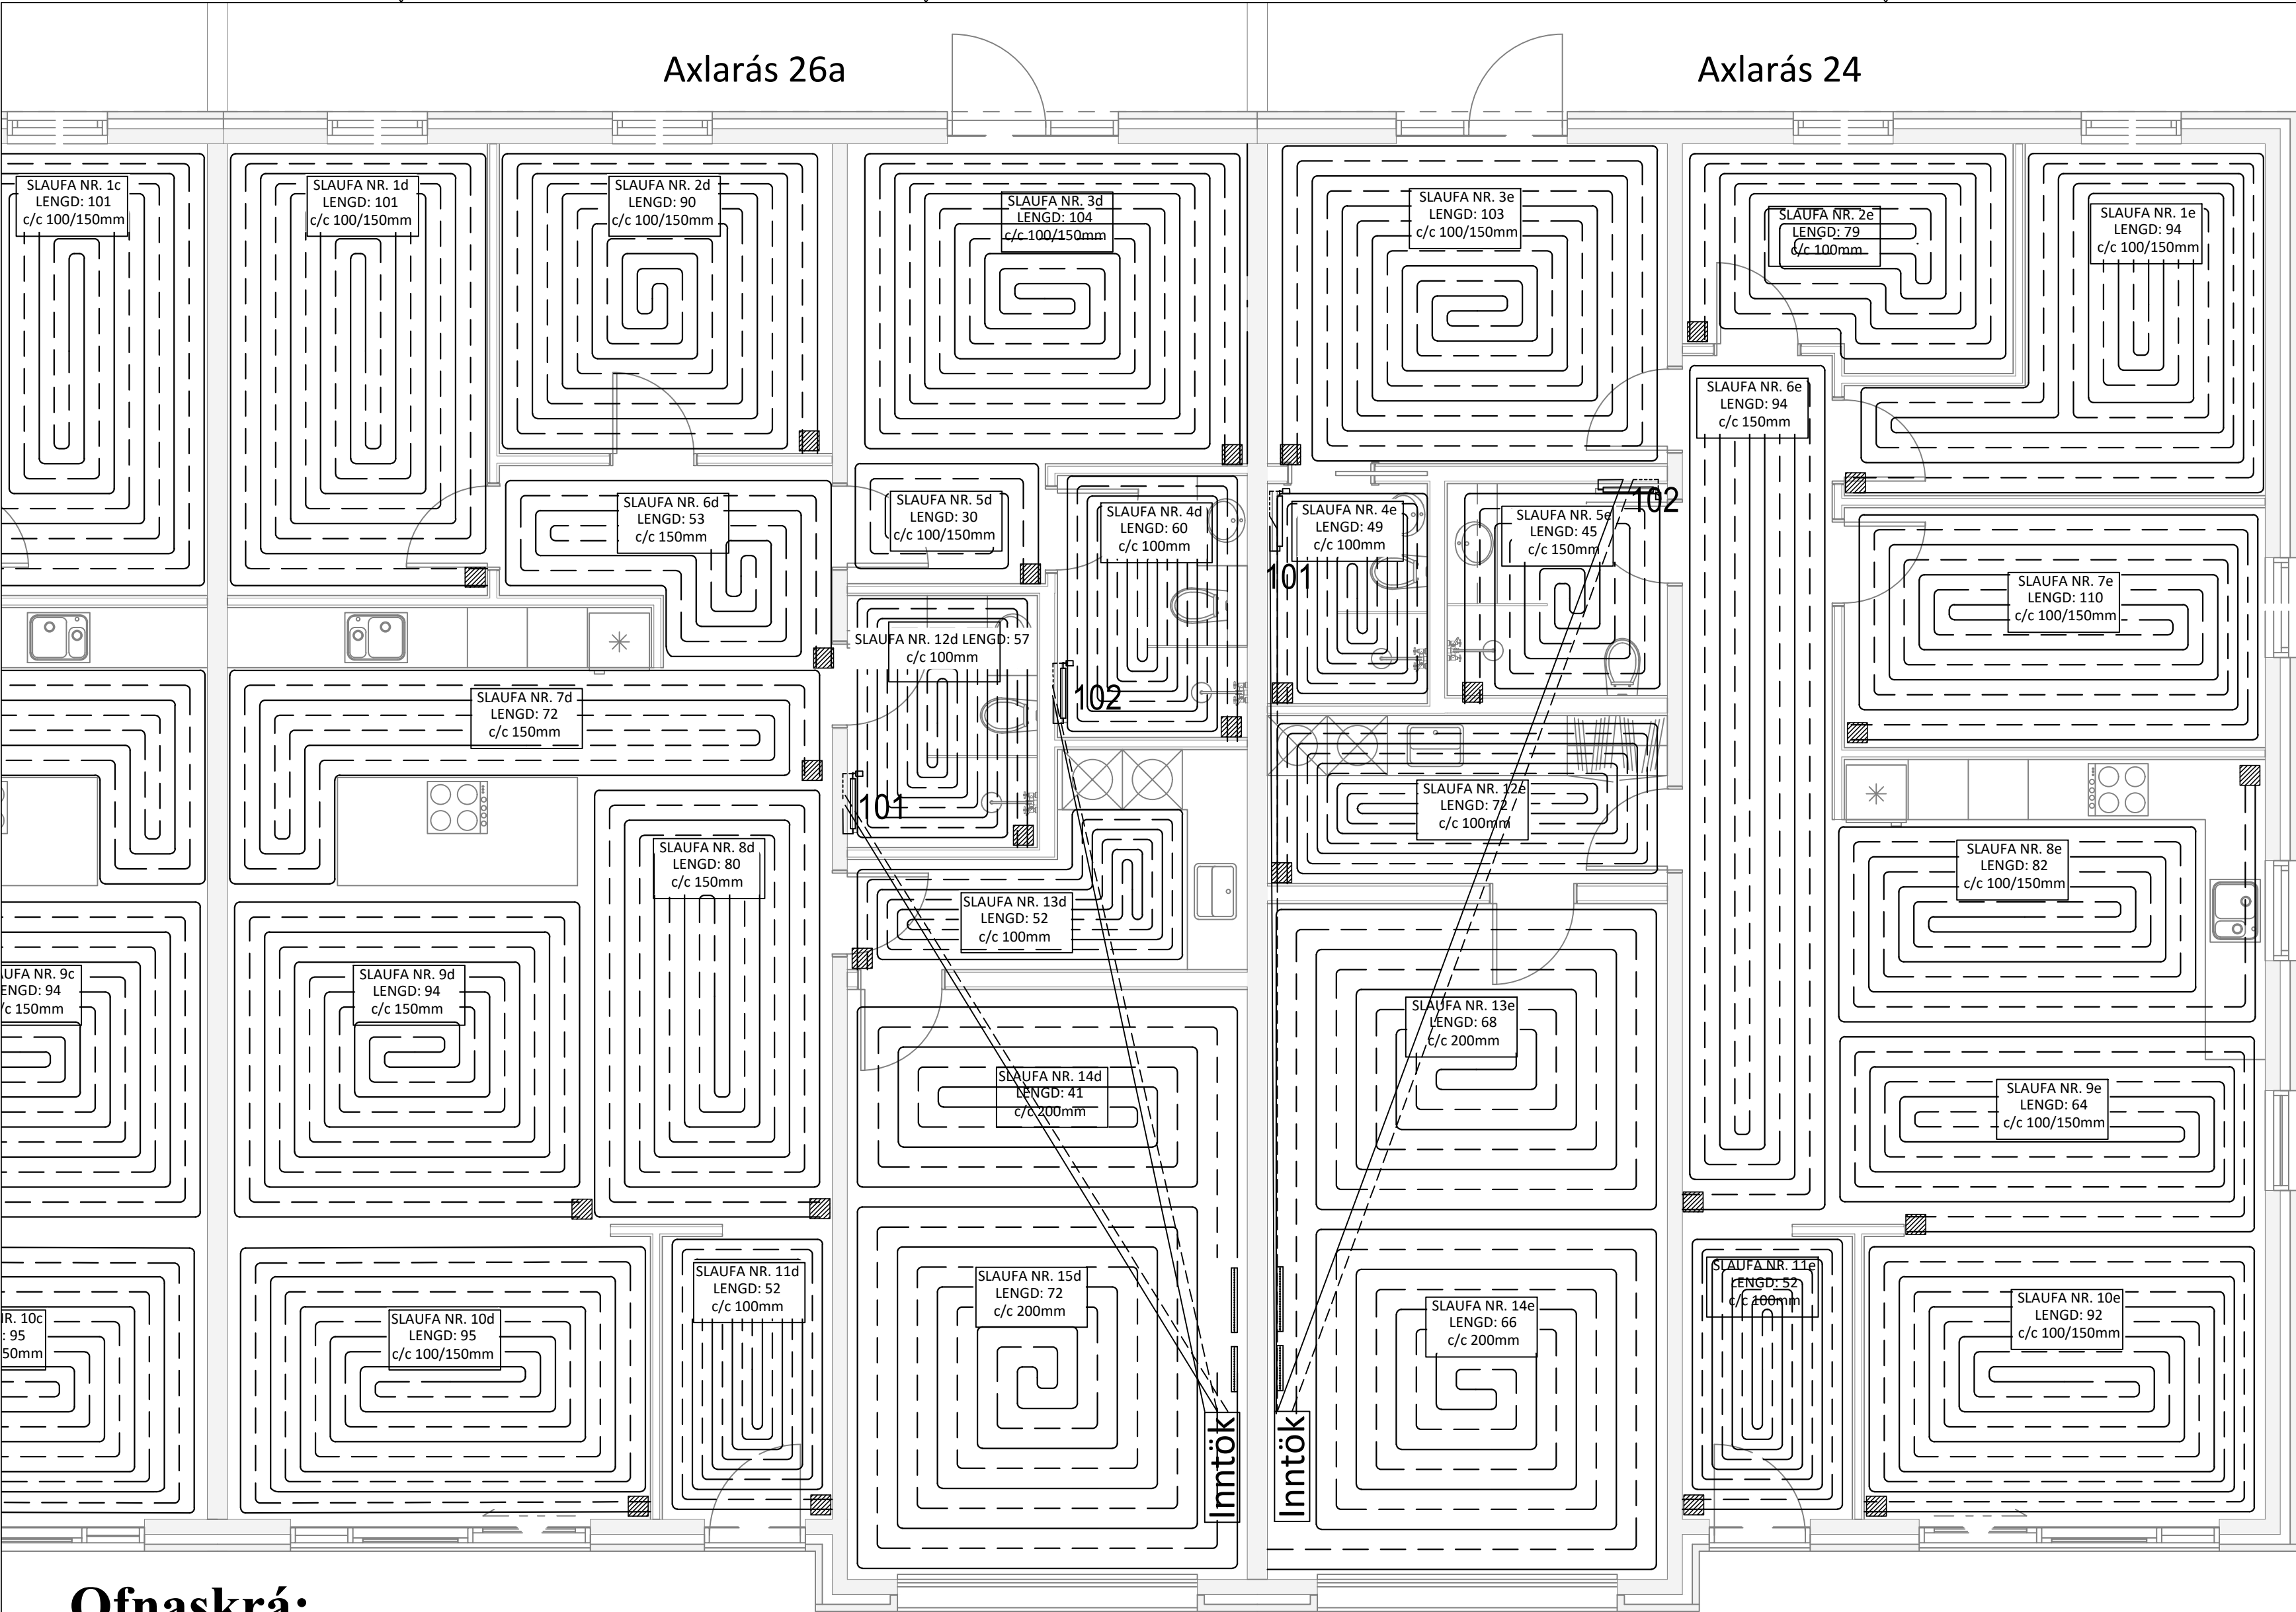

Ofnaskrá:

| Ofn Nr. | Afköst Ofns dt=30°C | Stærð ofna Lengd Breidd Hæð mm mm mm |  |      | Gerð ofna            | Stútar | Loki | Stillitala (0,1 bar) |
|---------|---------------------|--------------------------------------|--|------|----------------------|--------|------|----------------------|
| 101     | 483                 | 600                                  |  | 1172 | TONDO - Handklæðaofn | EF     | 3    |                      |
| 102     | 483                 | 600                                  |  | 1172 | TONDO - Handklæðaofn | EF     | 3    |                      |

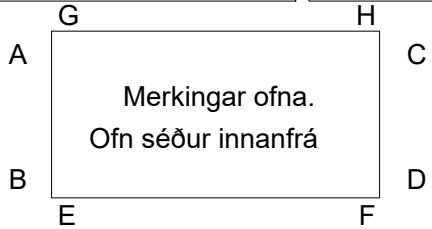


- Skýringar:
- Lofthitastýrður framrásarloki.
  - Lofthitastýrður bakrásarloki.
  - Vatnshitastýrður bakrásarloki.

- Skýringar:
- Allar lagnir séu í samræmi við gildandi reglugerðir og ÍST 67.
  - Lagnaefni: 20 mm PE-X með súrefniskápu eða sambærilegt, c/c 100-150-200 steypit í plötu (dýpt á pípu 45mm, sjá skýringamynd). Fæðurör frá inntökum að deiliskistum eru 25mm PE-X með súrefniskápu eða sambærilegt.
  - Mesti vatnshiti að slaufum er 45°C. Mesti bakrásarhiti er ~ 35°C við -15°C útihiða.
  - Hitastýring er frá hitanema í hverju herbergi sem stýrir mótorkloka í deiligrind fyrir viðkomandi herbergi. Hitanemi í herbergjum er staðsettur í ca.1,5m hæð og a.m.k. 0,5m frá næsta vegg.
  - Þrýstiprófa skal gólfagnir áður en steyp er með 6 bar í 24 tíma án þess að þrýstingur falli.
  - Hafa skal 6 bar þrýsting á lögnum á meðan að steyp er.
  - Fjarlægð frá sökkli að gólfögnum er 50mm nema annað komi fram á teikningum.
  - Öll mál í mm nema annað komi fram á teikningum.

Gólfhitalögn framrennsli: \_\_\_\_\_

Gólfhitalögn bakrennsli: \_\_\_\_\_

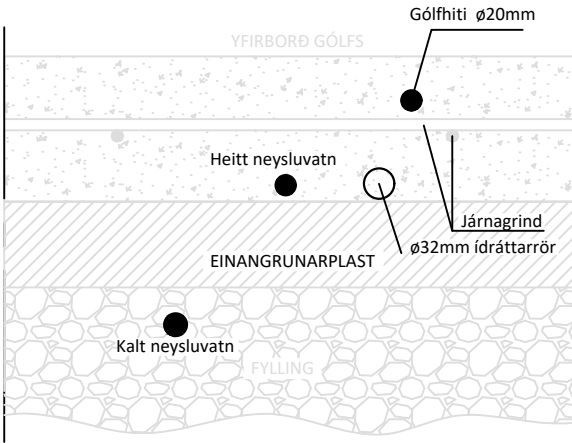

- Skýringar:
- Gluggar: Tvöfalt gler, Sökkjar: 75mm plast, Gólfplata: 100mm plast, Veggir: 150mm ull, Þak: 200mm ull.
- Stútar ofna og lokar séu skv. ofnaskrá og einnig afköst ofna. Allar lagnir séu í samræmi við gildandi reglugerðir og ÍST 67.
- Lagnaefni: Pex (rör í rör kerfi), Ø16mm, steypit í plötu undir járngrind.
- Handklæða-/þurrkofn er með vatnshitastýrðum bakrásarloka.
- Hitalögn framrás: \_\_\_\_\_
- Hitalögn bakrás: \_\_\_\_\_

Öll mál eru í millimetrum, nema annað sé tekið fram.

|     |          |       |       |
|-----|----------|-------|-------|
| BR. | Breyting | Dags. | Samþ. |
|-----|----------|-------|-------|

|                                            |                  |
|--------------------------------------------|------------------|
| VERKHEITI: Axlarás 24-30 221 Hafnarfjörður | TEIKNINÚMER: 563 |
|--------------------------------------------|------------------|

|                                          |            |
|------------------------------------------|------------|
| VERKHLUTI: Lagnir Gólfhita og ofnalagnir | ÚTGÁFA: L1 |
|------------------------------------------|------------|

|                                 |                |
|---------------------------------|----------------|
| Teiknað: Eva Björk Birgisdóttir | Bláðstærð: A-2 |
|---------------------------------|----------------|

|                                                |                                       |                      |
|------------------------------------------------|---------------------------------------|----------------------|
| Hönnuður: Björgvin Viglundsson kt. 040546-2009 | Samþykkt: <i>Björgvin Viglundsson</i> | Dagsetning: 10.04.25 |
|------------------------------------------------|---------------------------------------|----------------------|

|                                                          |                              |                      |
|----------------------------------------------------------|------------------------------|----------------------|
| Yfirfarið af hönnunarstjóra: Bent Larsen kt. 141177-3469 | Samþykkt: <i>Bent Larsen</i> | Frumútgáfa: 10.04.25 |
|----------------------------------------------------------|------------------------------|----------------------|

|                          |                                                                                         |                          |
|--------------------------|-----------------------------------------------------------------------------------------|--------------------------|
| LARSEN HÖNNUN OG RAÐGJÖF | Bent Larsen Fróðason Byggingafræðingur B.Sc Sími 844-7699 tölvupóstur: bent@larsenhr.is | VERKNR: 24-114 MKV: 1:50 |
|--------------------------|-----------------------------------------------------------------------------------------|--------------------------|