


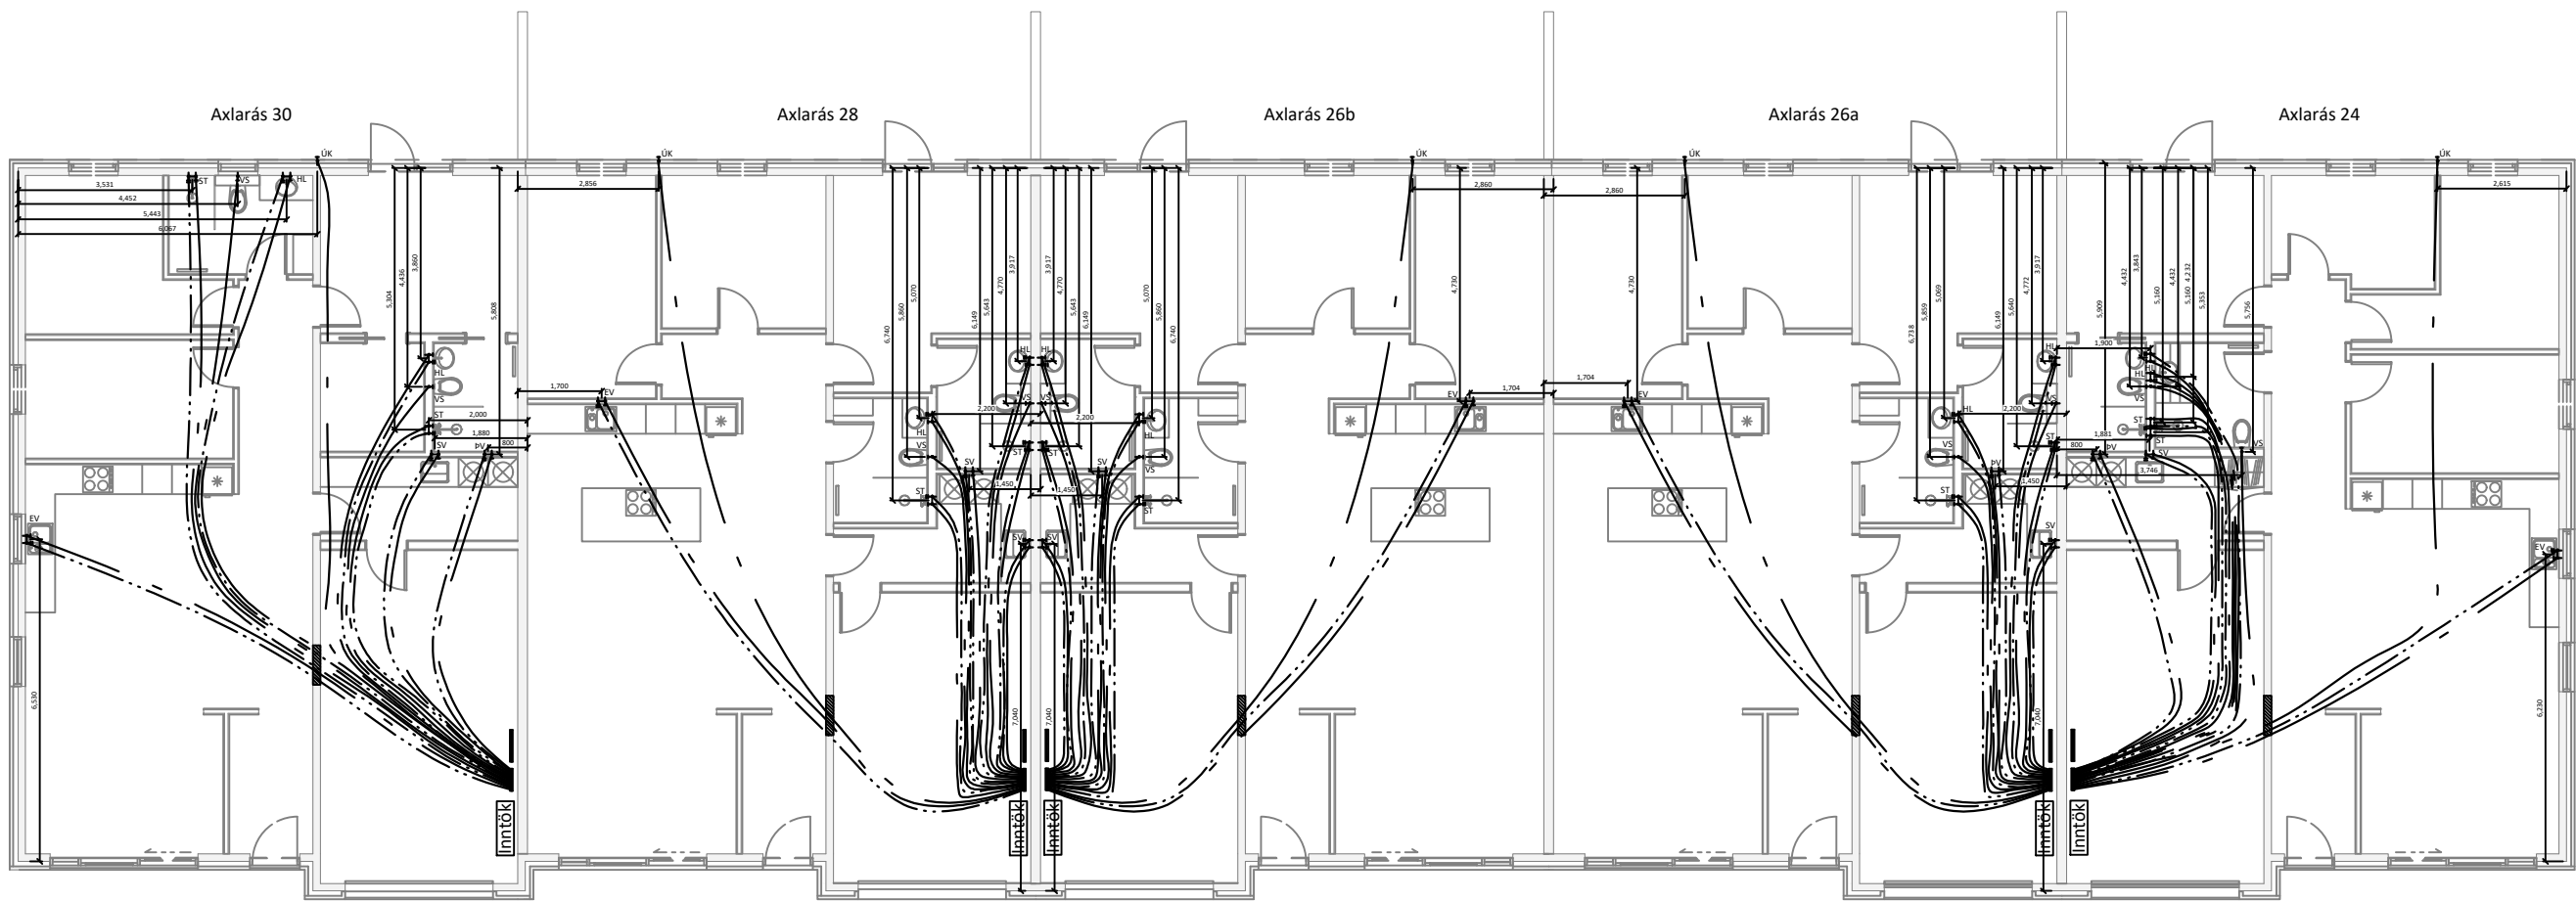

Skýringar:

Allar lagnir séu í samræmi við gildandi reglugerðir og ÍST 67.

Allar leiðslur þrýstiprófaðar með 6 bar.


Lagnir fyrir heitt vatn eru steypar í plötu undir járngrind en lagnir fyrir kalt vatn eru lagðar í sandlag undir einangrun.

Málsetningar miðast við útbrún sökkla nema annað komi fram.

Lagnaefni:
PE-X rör í rör innsteyp, stærð Ø15mm, 18mm að sturtum og baði.
Ómálsettar pípur eru Ø15mm.
Fæðurör frá inntökum að deilikistum eru 25mm PE-X með súrefniskápu eða sambærilegt.

HL: Handlaug
SV : Skolvaskar
EV: Eldhúsvaskur
BK: Baðkar
ST: Sturta
VS: Vatnssalerni
ÚPV: Uppþvottavél
ÞV: Þvottavél
ÚK: Útikrani

Kalt vatn : _____
Heitt vatn: _____

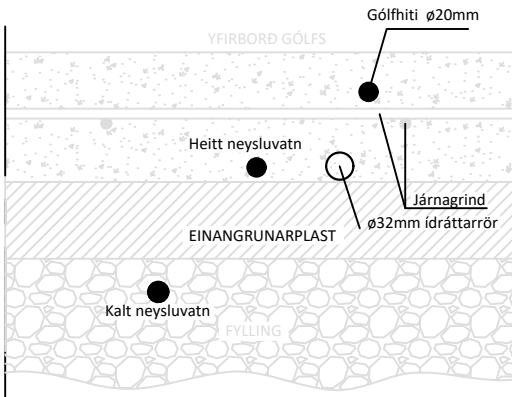


Öll mál eru í millimetrum, nema annað sé tekið fram.

BR.	Breyting	Dags.	Samþ.
-----	----------	-------	-------

VERKHEITI: Axlarás 24-30 221 Hafnarfjörður	TEIKNINÚMÉR: 530
VERKHLUTI: Lagnir Neysluvatnslagnir	ÚTGÁFA: L1
Teiknað: Eva Björk Birgisdóttir	Bláðstærð: A-2
Hönnuður: Björgvin Viglundsson kt. 040546-2009	Samþykkt: Björgvin Viglundsson
Yfirfarið af hönnunarstjóra: Bent Larsen kt. 141177-3469	Samþykkt: Bent Larsen
VERKNR: 24-114	
MKV: 1:50	

LARSEN
HÖNNUN OG RÁÐGJÖF

Bent Larsen Fróðason
Byggingafræðingur B.Sc
Sími 844-7699
tölvupóstur: bent@larsenr.is

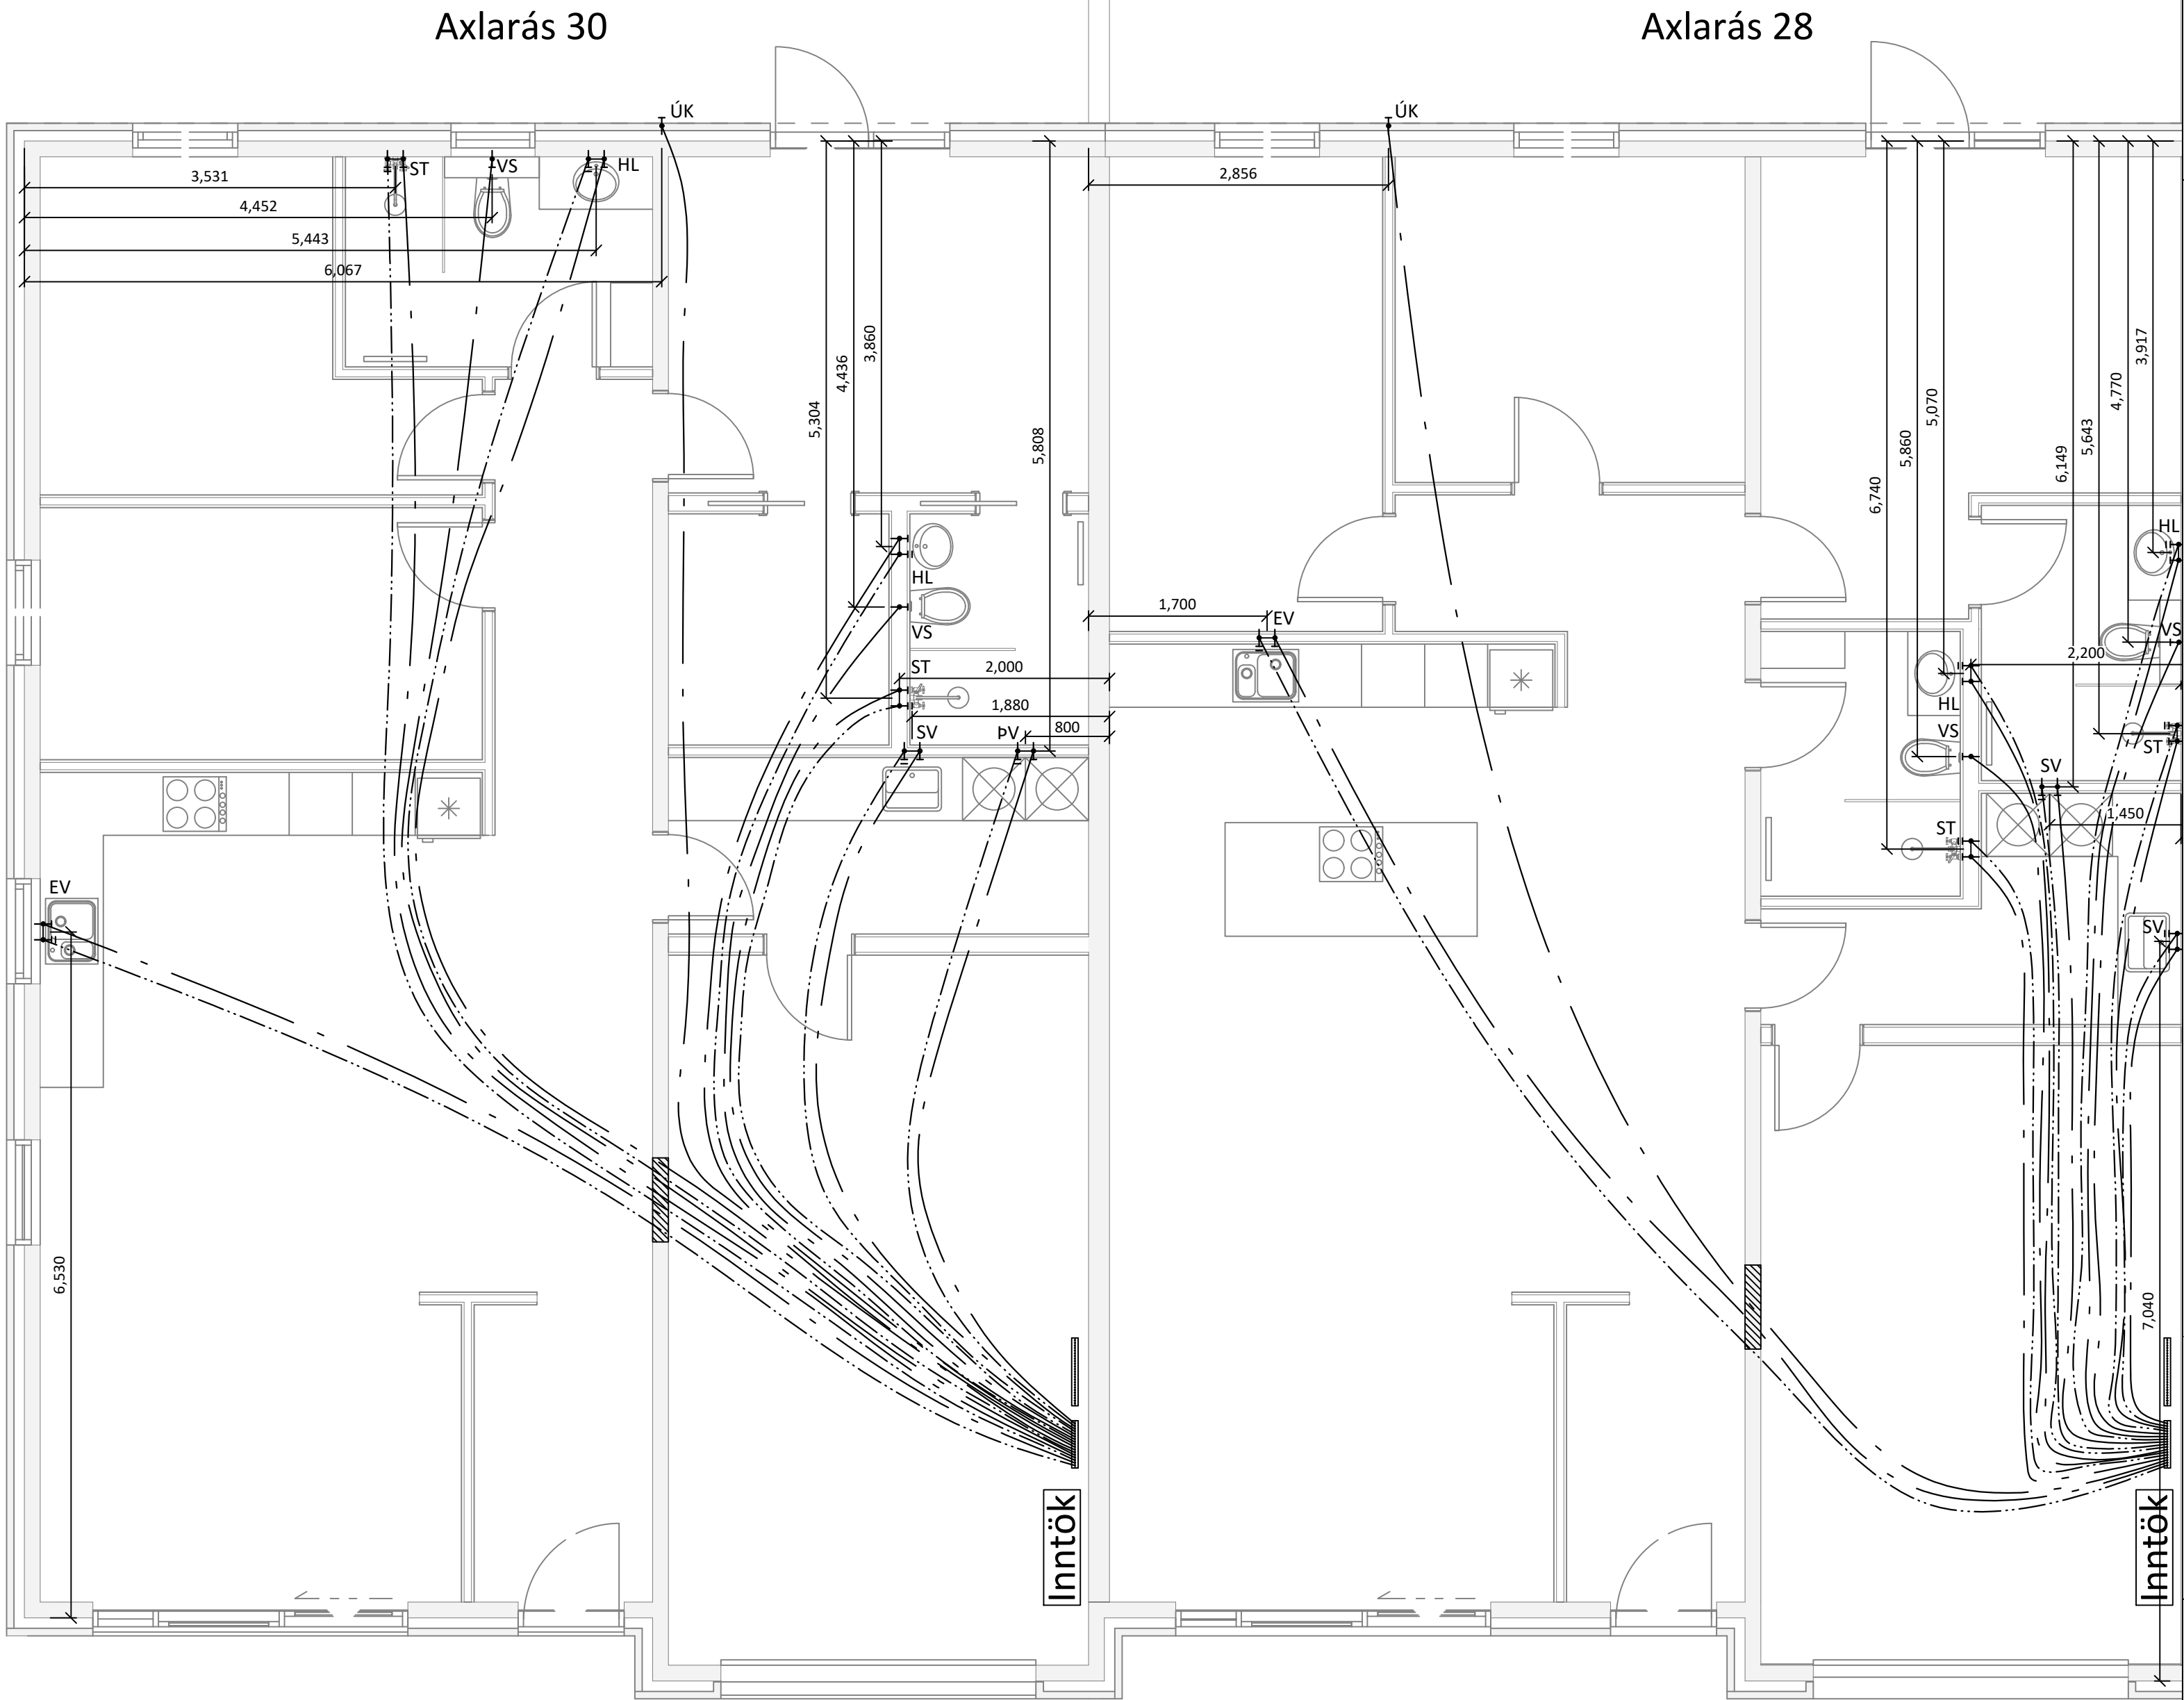

Skýringar:

Allar lagnir séu í samræmi við gildandi reglugerðir og ÍST 67.

Allar leiðslur þrýstiprófaðar með 6 bar.


Lagnir fyrir heitt vatn eru steiptar í plötu undir járngrind en lagnir fyrir kalt vatn eru lagðar í sandlag undir einangrun.

Málsetningar miðast við útbrún sökkla nema annað komi fram.

Lagnaefni:
PE-X rör í rör innsteipt, stærð Ø15mm, 18mm að sturtum og baði.
Ómálsettar pípur eru Ø15mm.
Fæðurör frá inntökum að deilikistum eru 25mm PE-X með súrefniskápu eða sambærilegt.

HL: Handlaug
SV : Skolvaskar
EV: Eldhúsvaskur
BK: Baðkar
ST: Sturta
VS: Vatnssalerni
ÚP: Uppþvottavél
PV: Þvottavél
ÚK: Útikrani

Kalt vatn : _____
Heitt vatn: _____

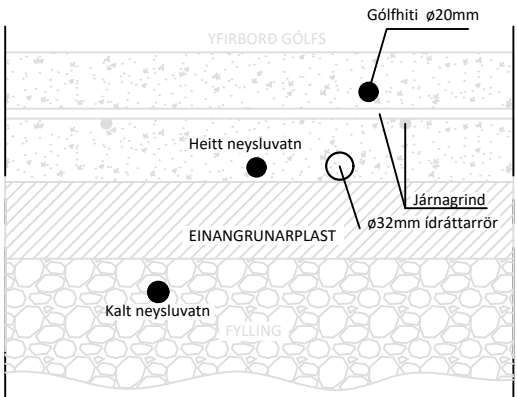

Öll mál eru í millimetrum, nema annað sé tekið fram.

BR. Breyting Dags. Samþ.

VERKHEITI: Axlarás 24-30
221 Hafnarfjörður

TEIKNINÚMÉR: 531

VERKHLUTI: Lagnir
Neysluvatnslagnir

ÚTGÁFA: L1

Teiknað: Eva Björk Birgisdóttir

Bláðstærð: A-2

Hönnuður: Björgvin Viglundsson kt. 040546-2009

Samþykkt: Bent Larsen

Dagsetning: 10.04.25

Yfirfarið af hönnunarstjóra: Bent Larsen kt. 141177-3469

Samþykkt: Bent Larsen


Frumútgáfa: 10.04.25

LARSEN
HÖNNUN OG RÁÐGJÖF

Bent Larsen Fróðason
Byggingafræðingur B.Sc
Sími 844-7699
tölvupóstur: bent@larsenhr.is

VERKNR: 24-114

MKV: 1:50

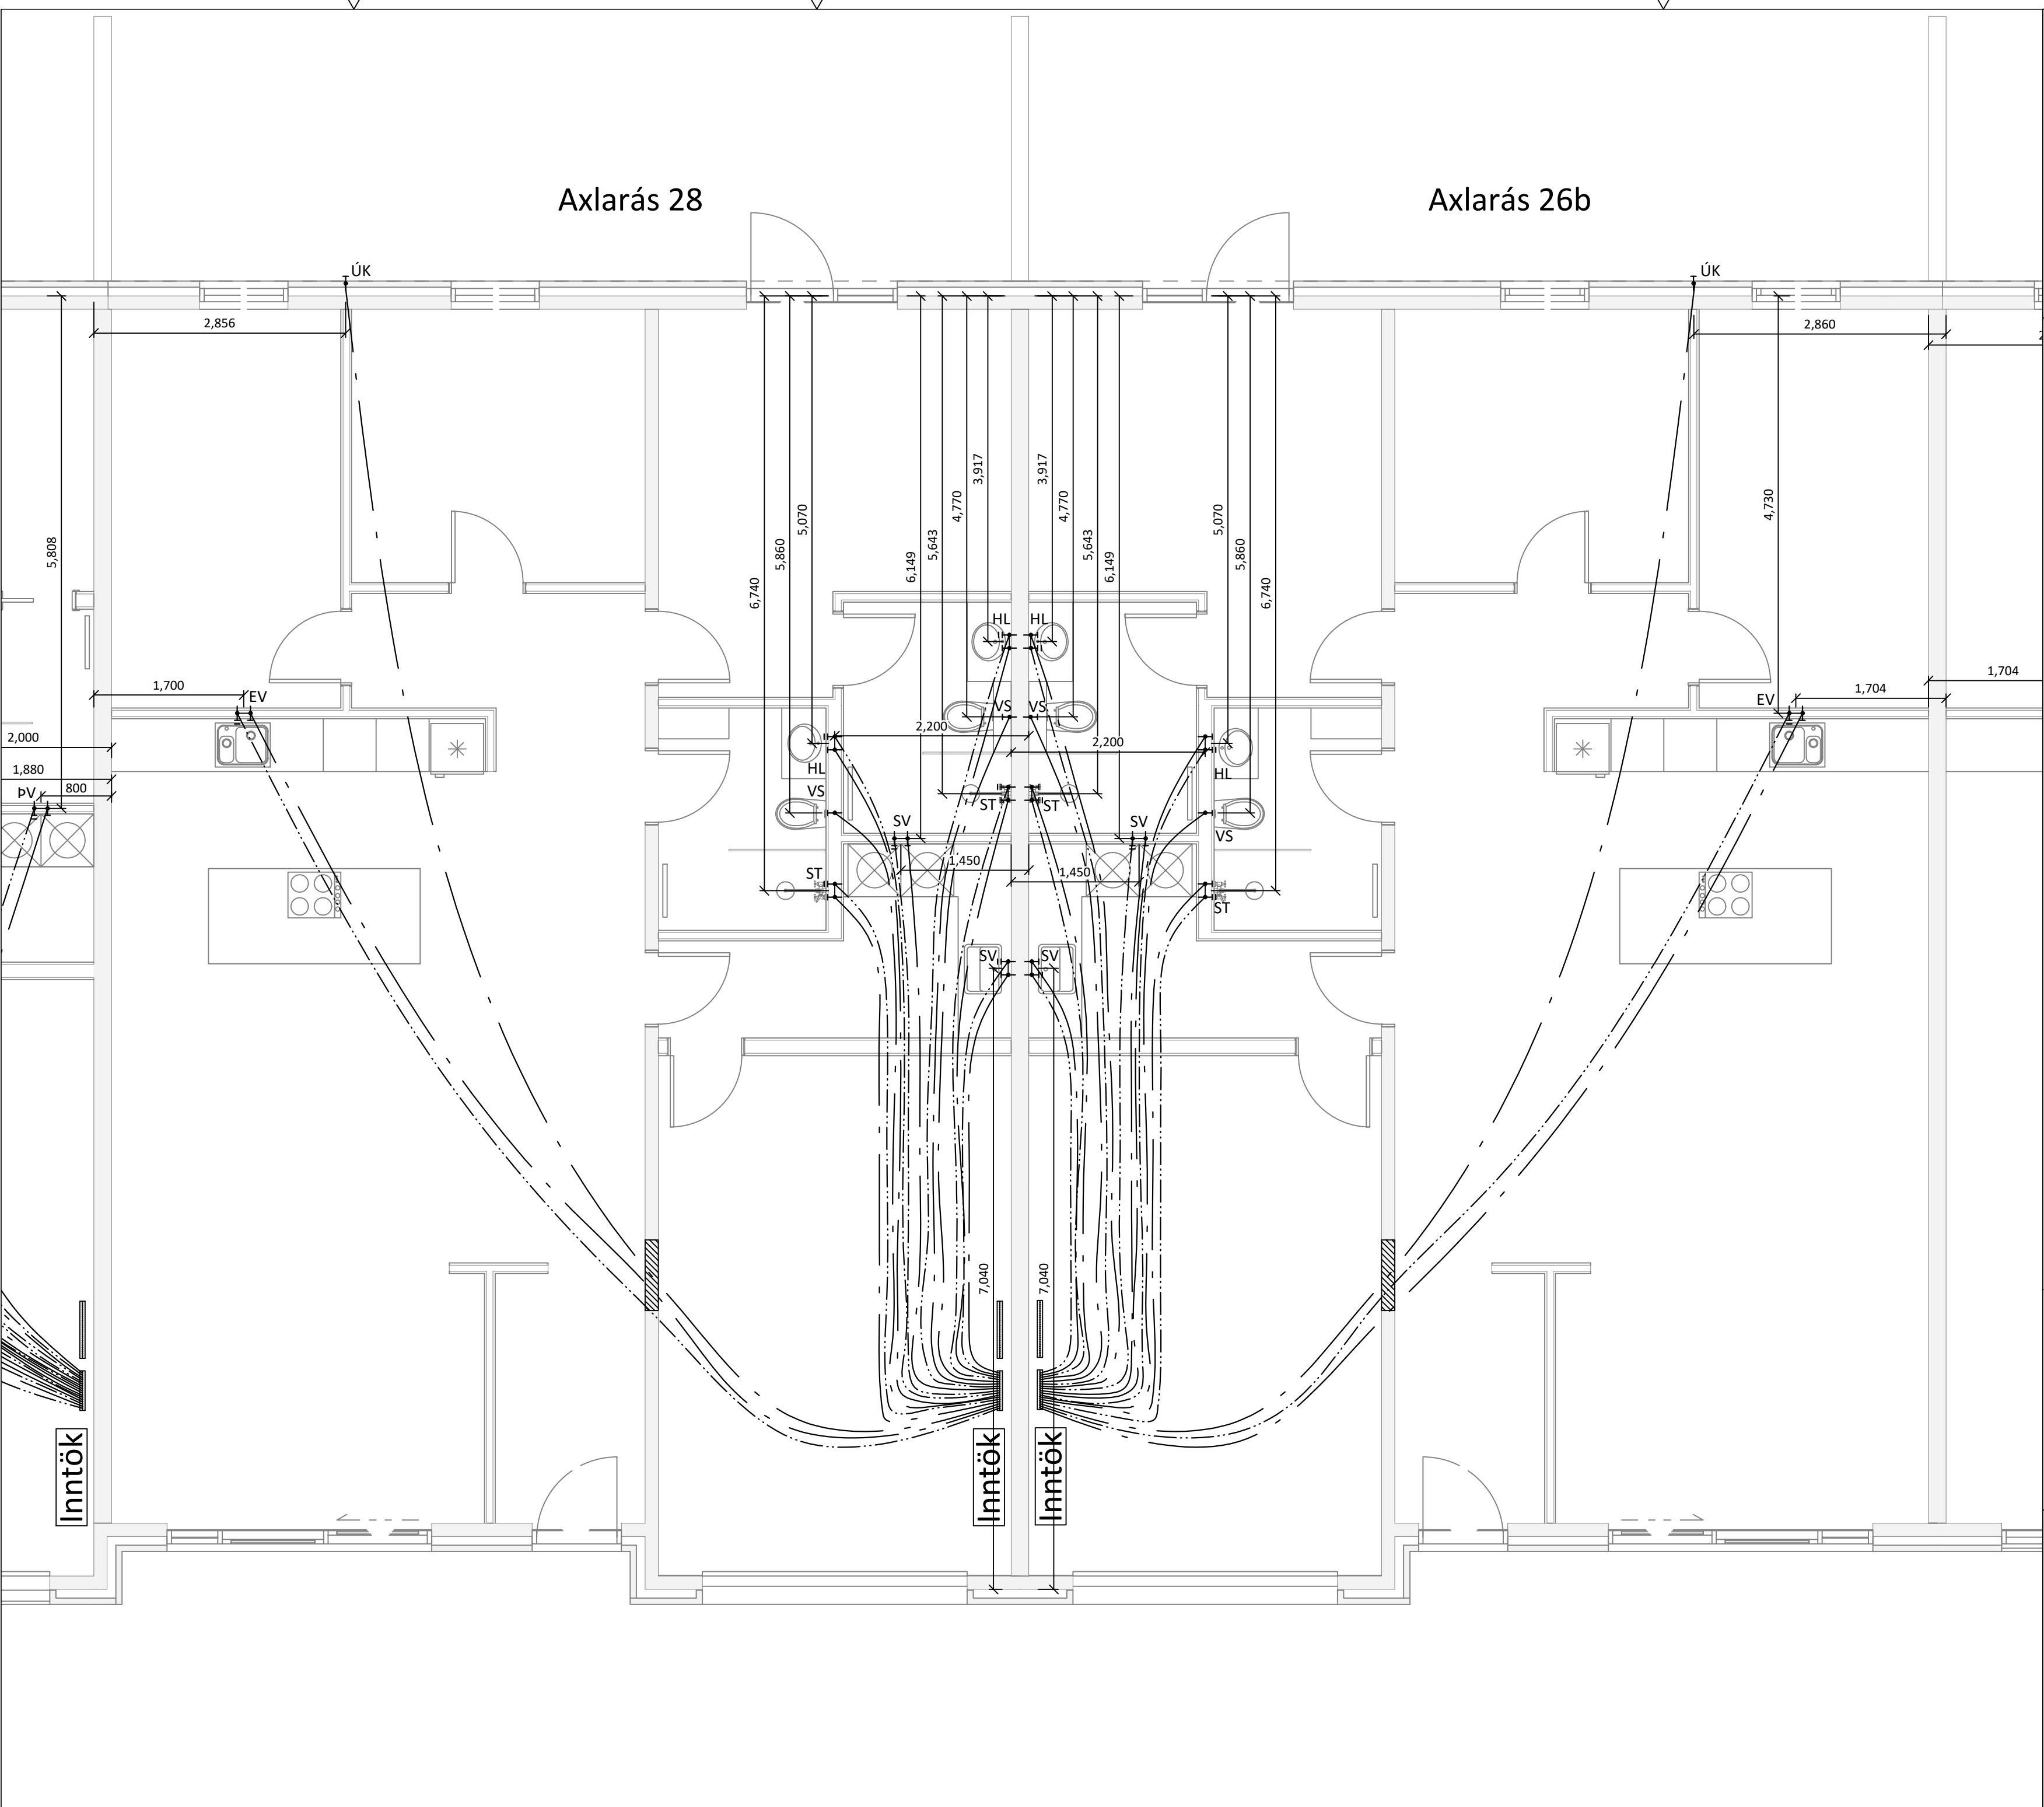

Skýringar:

Allar lagnir séu í samræmi við gildandi reglugerðir og ÍST 67.

Allar leiðslur þrýstiprófaðar með 6 bar.


Lagnir fyrir heitt vatn eru steiptar í plötu undir járngrind en lagnir fyrir kalt vatn eru lagðar í sandlag undir einangrun.

Málsetningar miðast við útbrún sökkla nema annað komi fram.


Lagnaefni:
PE-X rör í rör innsteipt, stærð Ø15mm, 18mm að sturtum og baði.
Ómálsettar pípur eru Ø15mm.
Fæðurör frá inntökum að deilikistum eru 25mm PE-X með súrefniskápu eða sambærilegt.

HL: Handlaug
SV : Skolvaskar
EV: Eldhúsvaskur
BK: Baðkar
ST: Sturta
VS: Vatnssalerni
ÚPV: Uppþvottavél
ÞV: Þvottavél
ÚK: Útikrani

Kalt vatn : _____
Heitt vatn: _____

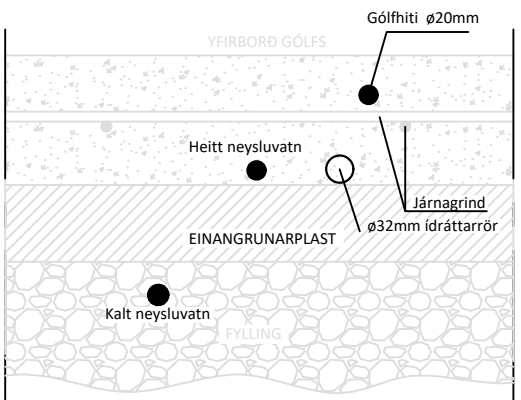

Öll mál eru í millimetrum, nema annað sé tekið fram.			
BR.	Breyting	Dags.	Samþ.
VERKHETTI: Axlarás 24-30 221 Hafnarfjörður		TEIKNINÚMÉR: 532	
VERKHLUTI: Lagnir Neysluvatnslagnir		ÚTGÁFA: L1	
Teiknað: Eva Björk Birgisdóttir		Bláðstærð: A-2	
Hönnuður: Björgvin Viglundsson kt. 040546-2009		Dagsetning: 10.04.25	
Yfirfarið af hönnunarstjóra: Bent Larsen kt. 141177-3469		Frumútgáfa: 10.04.25	
LARSEN HÖNNUN OG RÁÐGJÖF		Bent Larsen Fróðason Byggingafræðingur B.Sc Sími 844-7699 tölvupóstur: bent@larsenhr.is	
VERKNR: 24-114		MKV: 1:50	

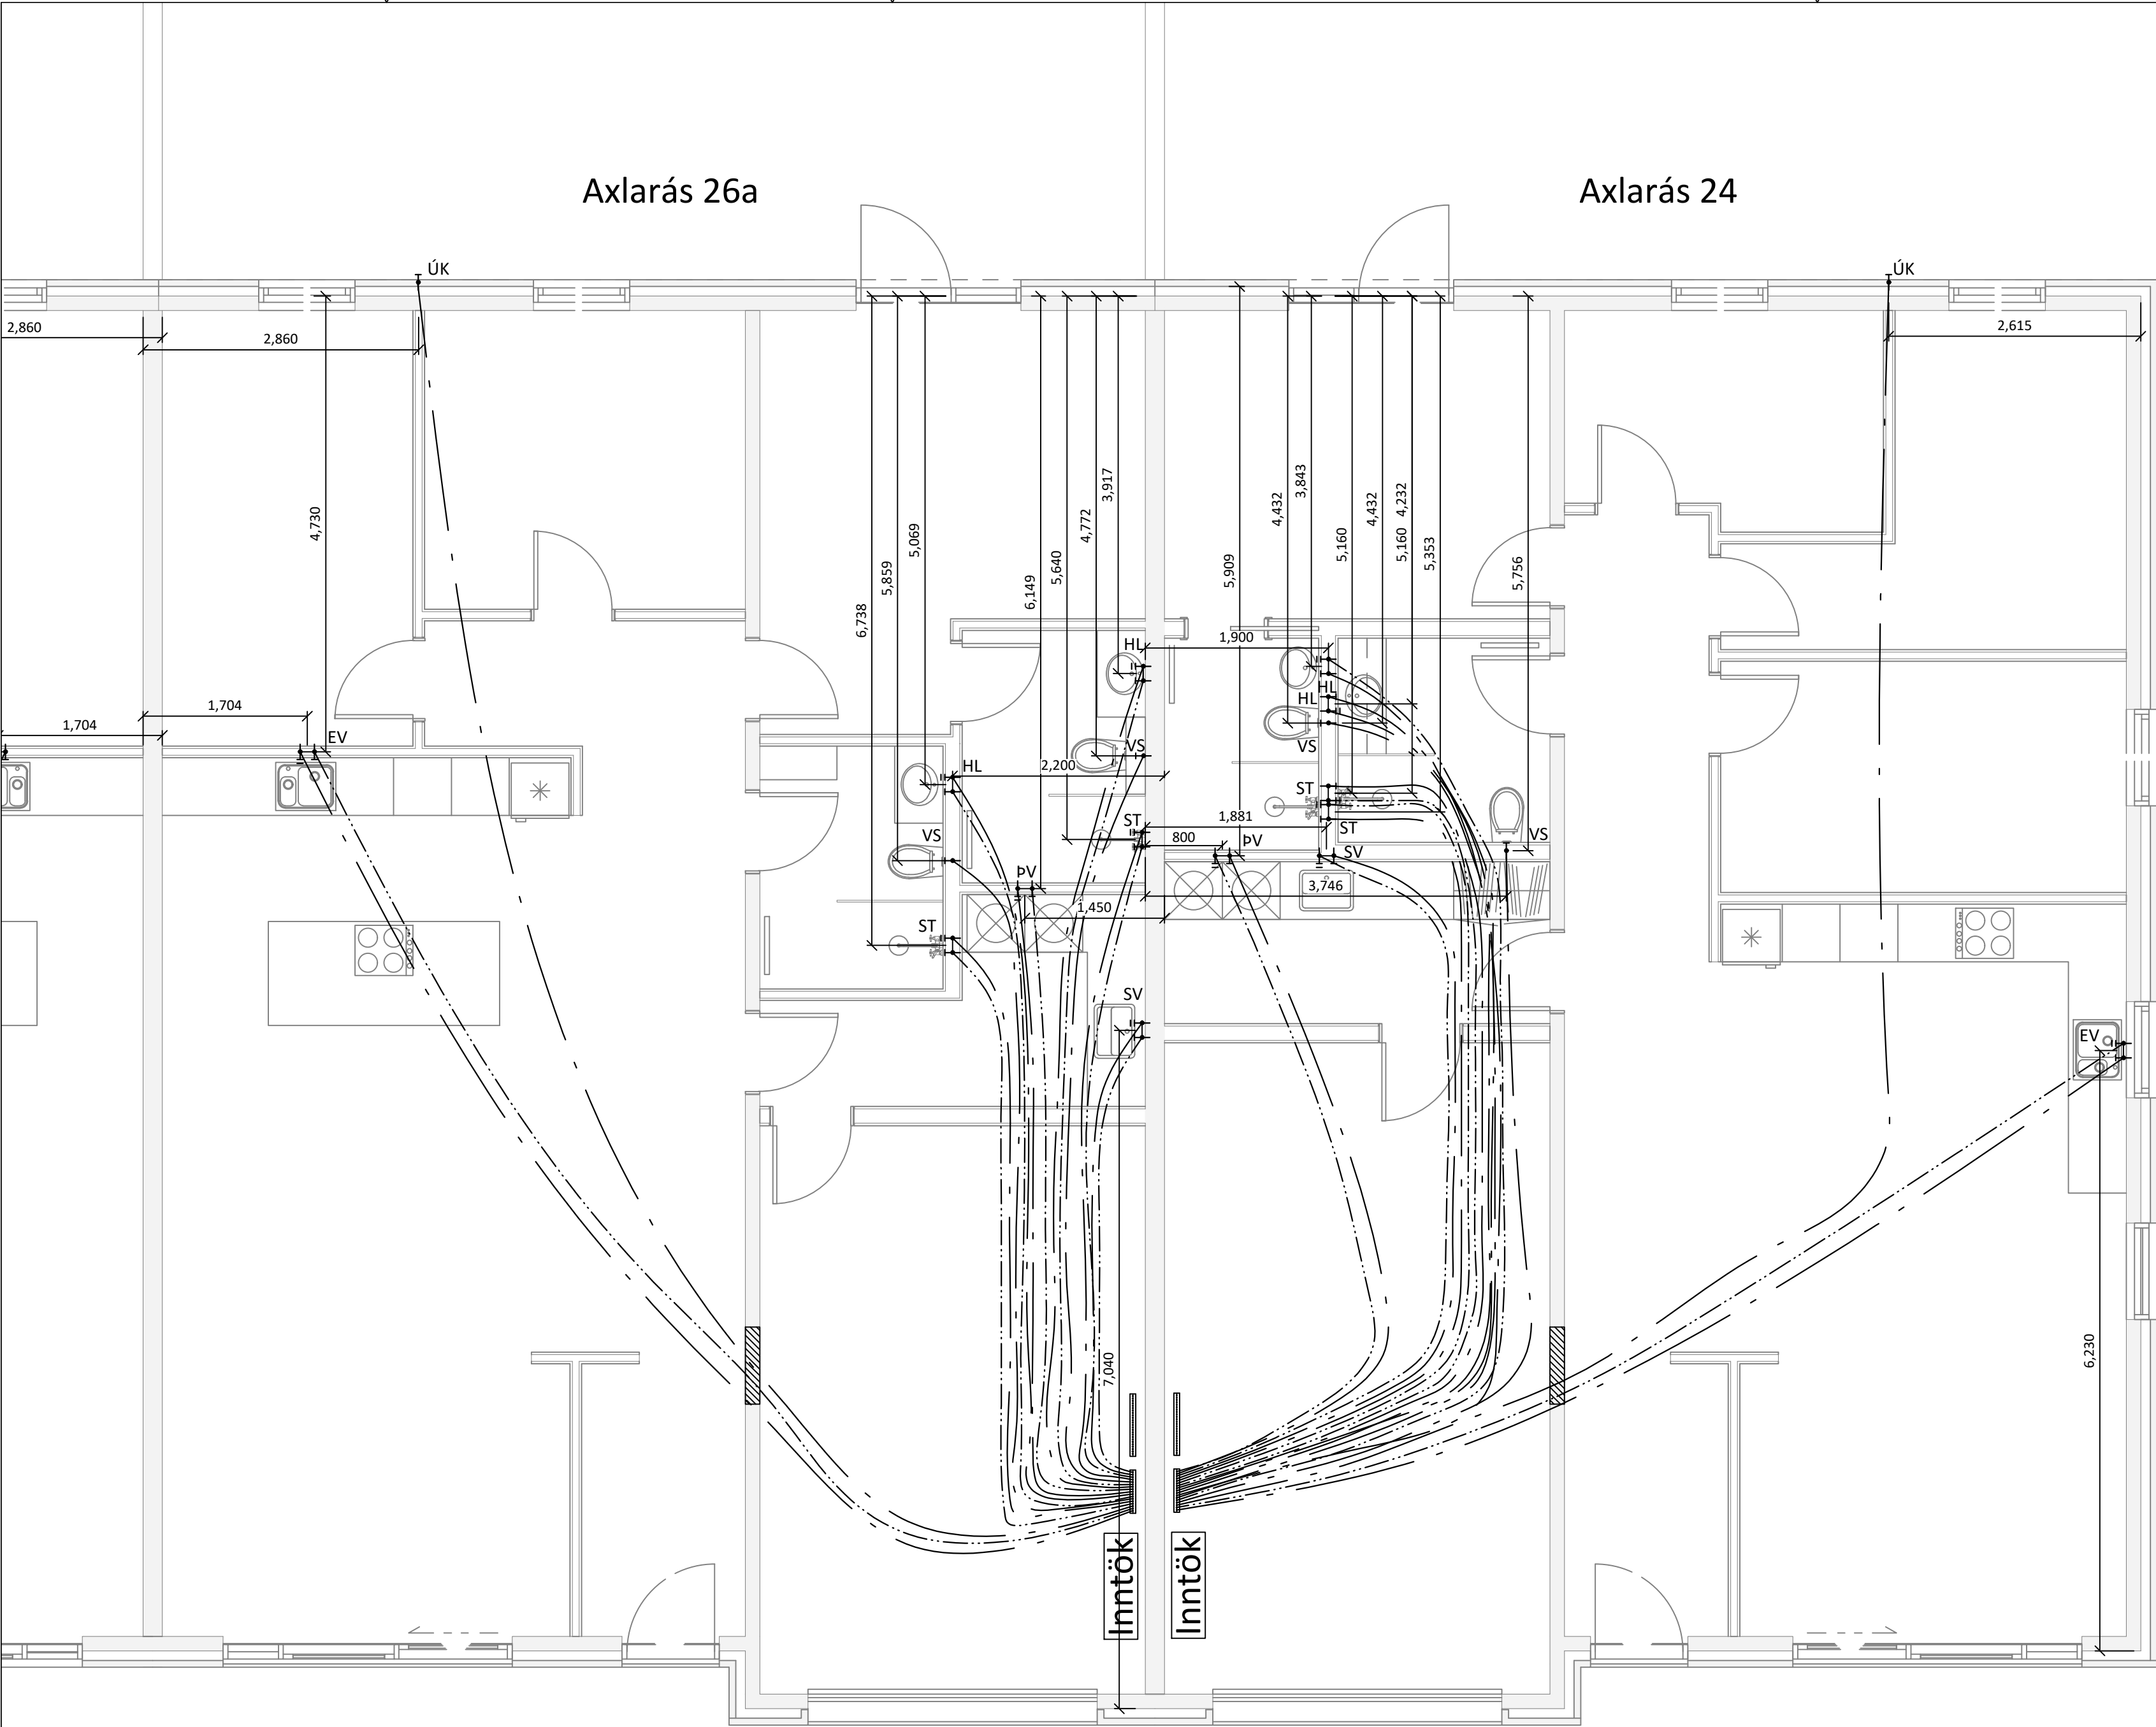

Skýringar:

Allar lagnir séu í samræmi við gildandi reglugerðir og ÍST 67.


Allar leiðslur þrýstiprófaðar með 6 bar.

Lagnir fyrir heitt vatn eru steiptar í plötu undir járnagrind en lagnir fyrir kalt vatn eru lagðar í sandlag undir einangrun.

Málsetningar miðast við útbrún sökkla nema annað komi fram.

Lagnaefni:
PE-X rör í rör innsteipt, stærð Ø15mm, 18mm að sturtum og baði.
Ómálsettar pípur eru Ø15mm.
Fæðurör frá inntökum að deilikistum eru 25mm PE-X með súrefniskápu eða sambærilegt.

- HL: Handlaug
SV : Skolvaskar
EV: Eldhúsvaskur
BK: Baðkar
ST: Sturta
VS: Vatnssalerni
UPV: Uppþvottavél
PV: Þvottavél
ÚK: Útikrani
- Kalt vatn : -----
Heitt vatn: -----

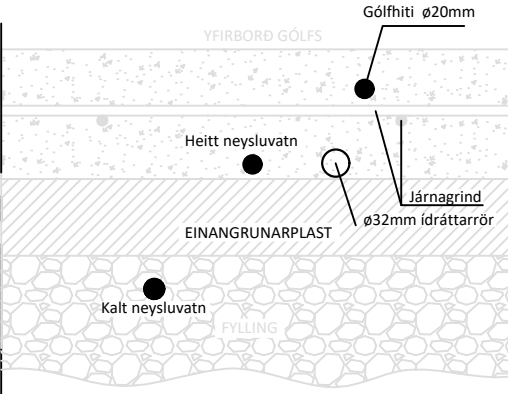

Öll mál eru í millimetrum, nema annað sé tekið fram.

BR.	Breyting	Dags.	Samþ.
-----	----------	-------	-------

VERKHETTI:	Axlarás 24-30 221 Hafnarfjörður	TEKNIKNÚMÉR:	533
VERKHLUTI:	Lagnir Neysluvatnslagnir	ÚTGÁFA:	L1
Teiknað:	Eva Björk Birgisdóttir	Bláðstærð:	A-2
Hönnuður:	Björgvin Viglundsson kt. 040546-2009	Dagsetning:	10.04.25
Yfirfarið af hönnunarstjóra:	Bent Larsen kt. 141177-3469	Frumútgáfa:	10.04.25
LARSEN HÖNNUN OG RÁÐGJÖF		Bent Larsen Fróðason Byggingafræðingur B.Sc Sími 844-7699 tölvupóstur: bent@larsenhr.is	VERKNR: 24-114 MKV: 1:50