

HÖNNUNARFORSENDUR

BYGGINGARREGLUGERÐ NR. 112/2012
FRÁRENNSLISLAGNIR ÍST 68:2013
FITUSKILIJUR ÍST EN 1825-2:2002
OLÍUSKILIJUR ÍST EN 858-1:2002 / ÍST EN 858-2:2003
LEIÐBEININGAR UM OLÍUSKILIJUR, 3JA ÚTGÁFA, 2005
LEIÐBEININGAR UMHVÉRFSISTOFNUNAR UM ROTÞRÆR OG SITURLAGNIR

SKAMMSTAFANIR

GN GÓLFNIÐURFALL ÁN GEGNUMRENNSLIS
GN+HL GÓLFNIÐURFALL MEÐ GEGNUMRENNSLI FRÁ HANDLAUG
GN+SV GÓLFNIÐURFALL MEÐ GEGNUMRENNSLI FRÁ SKOLVASK
HL HANDLAUG
SV SKOLVASKUR
RV RÆSTIVASKUR
EV ELDHÚSVASKUR
VS VATNSSALERNI
SB STEYPIBÁÐ
BK BAÐKAR
PS ÞVAGSKÁL
PV ÞVOTTAVÉL
PN ÞAKNIÐURFALL
SN SVALANIÐURFALL
NF NIÐURFALL Í LÖÐ
TM TENGIMÖGULEIKI
HR HREINSISTÚTUR
FR TENGIKÓTI Á REGNVATNSLÖGNUM
FS TENGIKÓTI Á SKÓLPÖGNUM
RK RENNSLISKÓTI

TÁKN Á TEIKNINGUM

FRÁRENNSLISLÖGN
REGNVATNSLÖGN
JARÐVATNSLÖGN

KÓTAR ERU Í METRUM EN ÖNNUR MÁL Í MILLIMETRUM.

SKÓLPLAGNIR

SKÓLPLAGNIR UTAN GRUNN SKULU VERA ÚR HÖRÐU POLYVINYLCORIÐ (PVC) ÁN MÝKI- OG FYLLIEFNA. LAGNIR ÞOLA ALLT AÐ 60°C VIÐ STÖÐUGT HITASTIG OG 100°C Í SKAMMAN TÍMA. SKÓLPLAGNIR INNAN GRUNN SKULU VERA LAGNIR VERA ÚR HÖRÐU POLYVINYLCORIÐ (PVC) ÁN MÝKI- OG FYLLIEFNA. ÓMERKTAR LAGNIR INNAN VIÐ GRUNN ERU PVC DN100 MEÐ 20 PROMIL HALLA. ÞETTA SKAL SAMSEYTI MEÐ ÞAR TIL GERÐUM ÞÉTTIHRING.

REGNVATNSLAGNIR

REGNVATNSLAGNIR SKULU VERA ÚR HÖRÐU POLYVINYLCORIÐ (PVC) ÁN MÝKI- OG FYLLIEFNA EÐA SAMBÆRILEGT t.d POLYPROPYLENE (PP) MEÐ TVÖFÖLDU BYRÐI (DOUBLE WALL (DW)). ÞETTA SKAL SAMSEYTI MEÐ ÞAR TIL GERÐUM ÞÉTTIHRING.

NIÐURFÖLL Á LÖÐ

NIÐURFALLSBRUNNAR Á LÖÐ SKULU VERA STAÐLAÐIR 250 mm PLASTBRUNNAR MEÐ 30 LÍTRA SANDFANGI, GANGA SKAL FRÁ NIÐURFÖLLUM MEÐ STEYPUJÁRNSRIST SEM SITUR Í STEYPUJÁRNSKARMI.

ÞAKNIÐURFÖLL

LAGNIR FRÁ ÞAK- OG SVALANIÐURFÖLLUM SKULU VERA HEILSÖÐIN POLYETHYLENE (PE) EÐA SAMBÆRILEGT. LAGNIR SEM LIGGJA INNAN DYRA SKULU VERA EINANGRUÐ MEÐ STEINULL EÐA SAMBÆRILEGRI EINANGRUN.

FRÁGANGUR Á LÖGNUM

ALLAR FRÁVEITULAGNIRNAR SKULU LIGGJA Í ÞEIRRI BURÐARFYLLINGU SEM KOMIÐ HEFUR VERIÐ FYRIR Á LÖÐ. UNDIR OG UMHVÉRFS LAGNIR SKAL MINNST VERA 150 mm SANDLAG. ALLIR STÚTAR INNAN VIÐ GRUNN SKAL LOKAÐ MEÐ ÞAR TILGERÐU LOKI. STÚTAR SKULU ENDA A.M.K 50 mm UNDIR NEDRI BRÚN Á BOTNPÖTU- EINANGRUNAR .


HEIMÆÐ OG INNTAK FYRIR KALT VATN

KALDAVATNSHEIMÆÐIN SKAL VERA DN32 EÐA GETA ANNAD q=2,38 l/s. LAGNIR SKULU VERA PEH (HIGH DENSITY POLYETHYLENE) SBR. DIN 8074, ÞRÝSTIÞREP 10, FRÁ INNTAKSKLEFA AÐ TENGISTAÐ ÚT VIÐ LÖÐARMÖRK MEÐ DN40 ÚRTAKI FYRIR NEYSLUVATN.


HEIMÆÐ OG INNTAK FYRIR HEITT VATN

HEITAVATNSHEIMÆÐ SKAL VERA DN20


DÆMIGERT SNIÐ Á FRÁGANGI GRUNNLAGNA

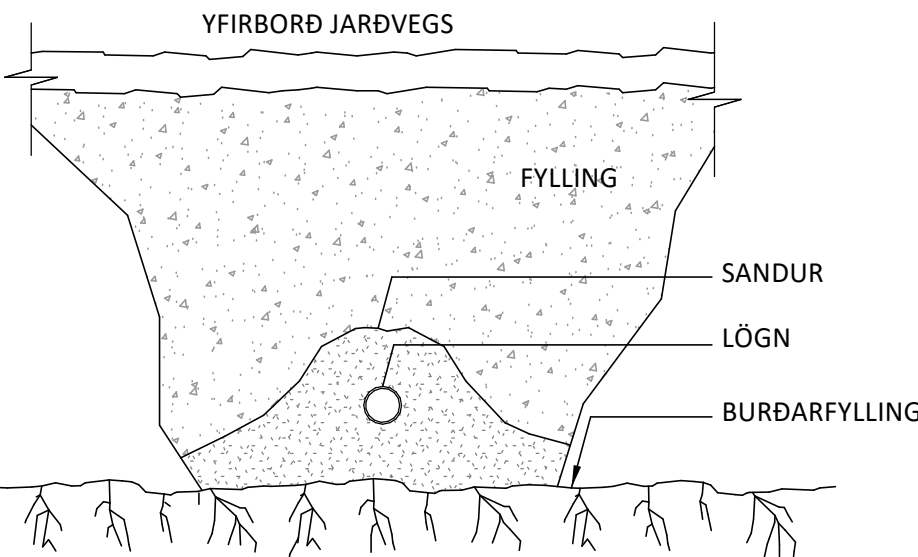


DÆMIGERT SNIÐ Á FRÁGANGI LAGNA Í GEGNUM SÖKKULVEGGI

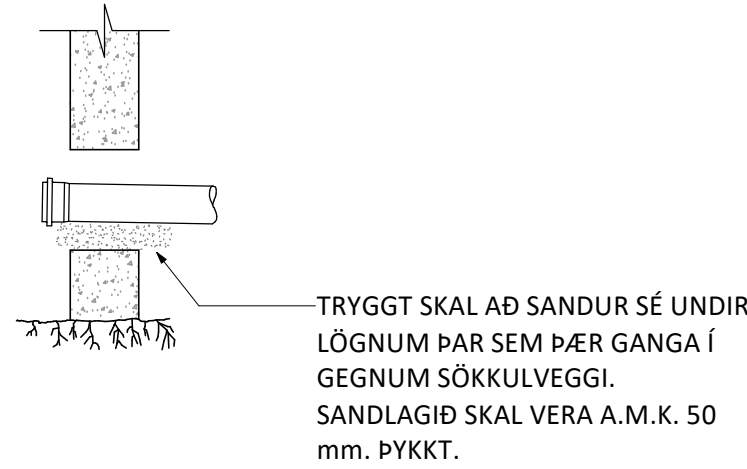

FRÁGANGUR Á NIÐURFALLI MEÐ PLASTSANDFANGI

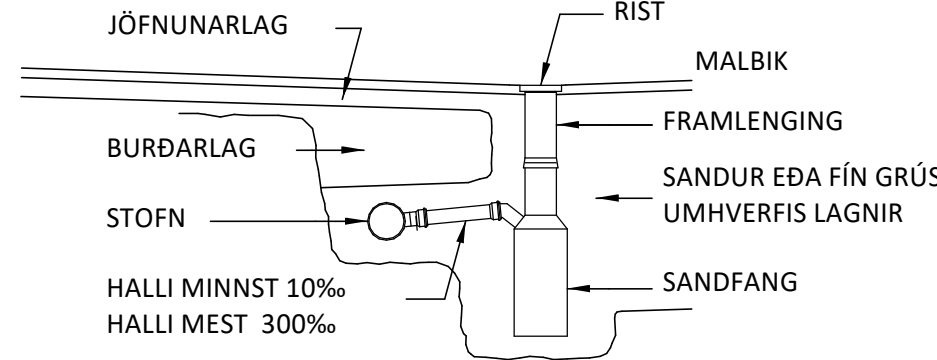


DÆMIGERÐUR FRÁGANGUR Á STÚTUM

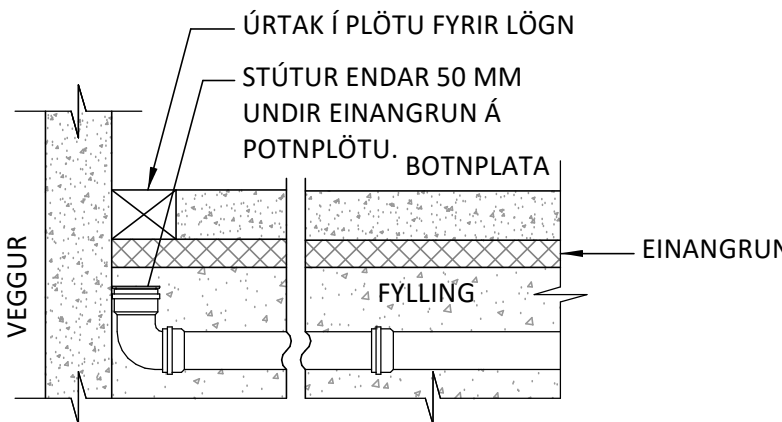

AXLARÁS 16-22


AFSTÖÐUMYND

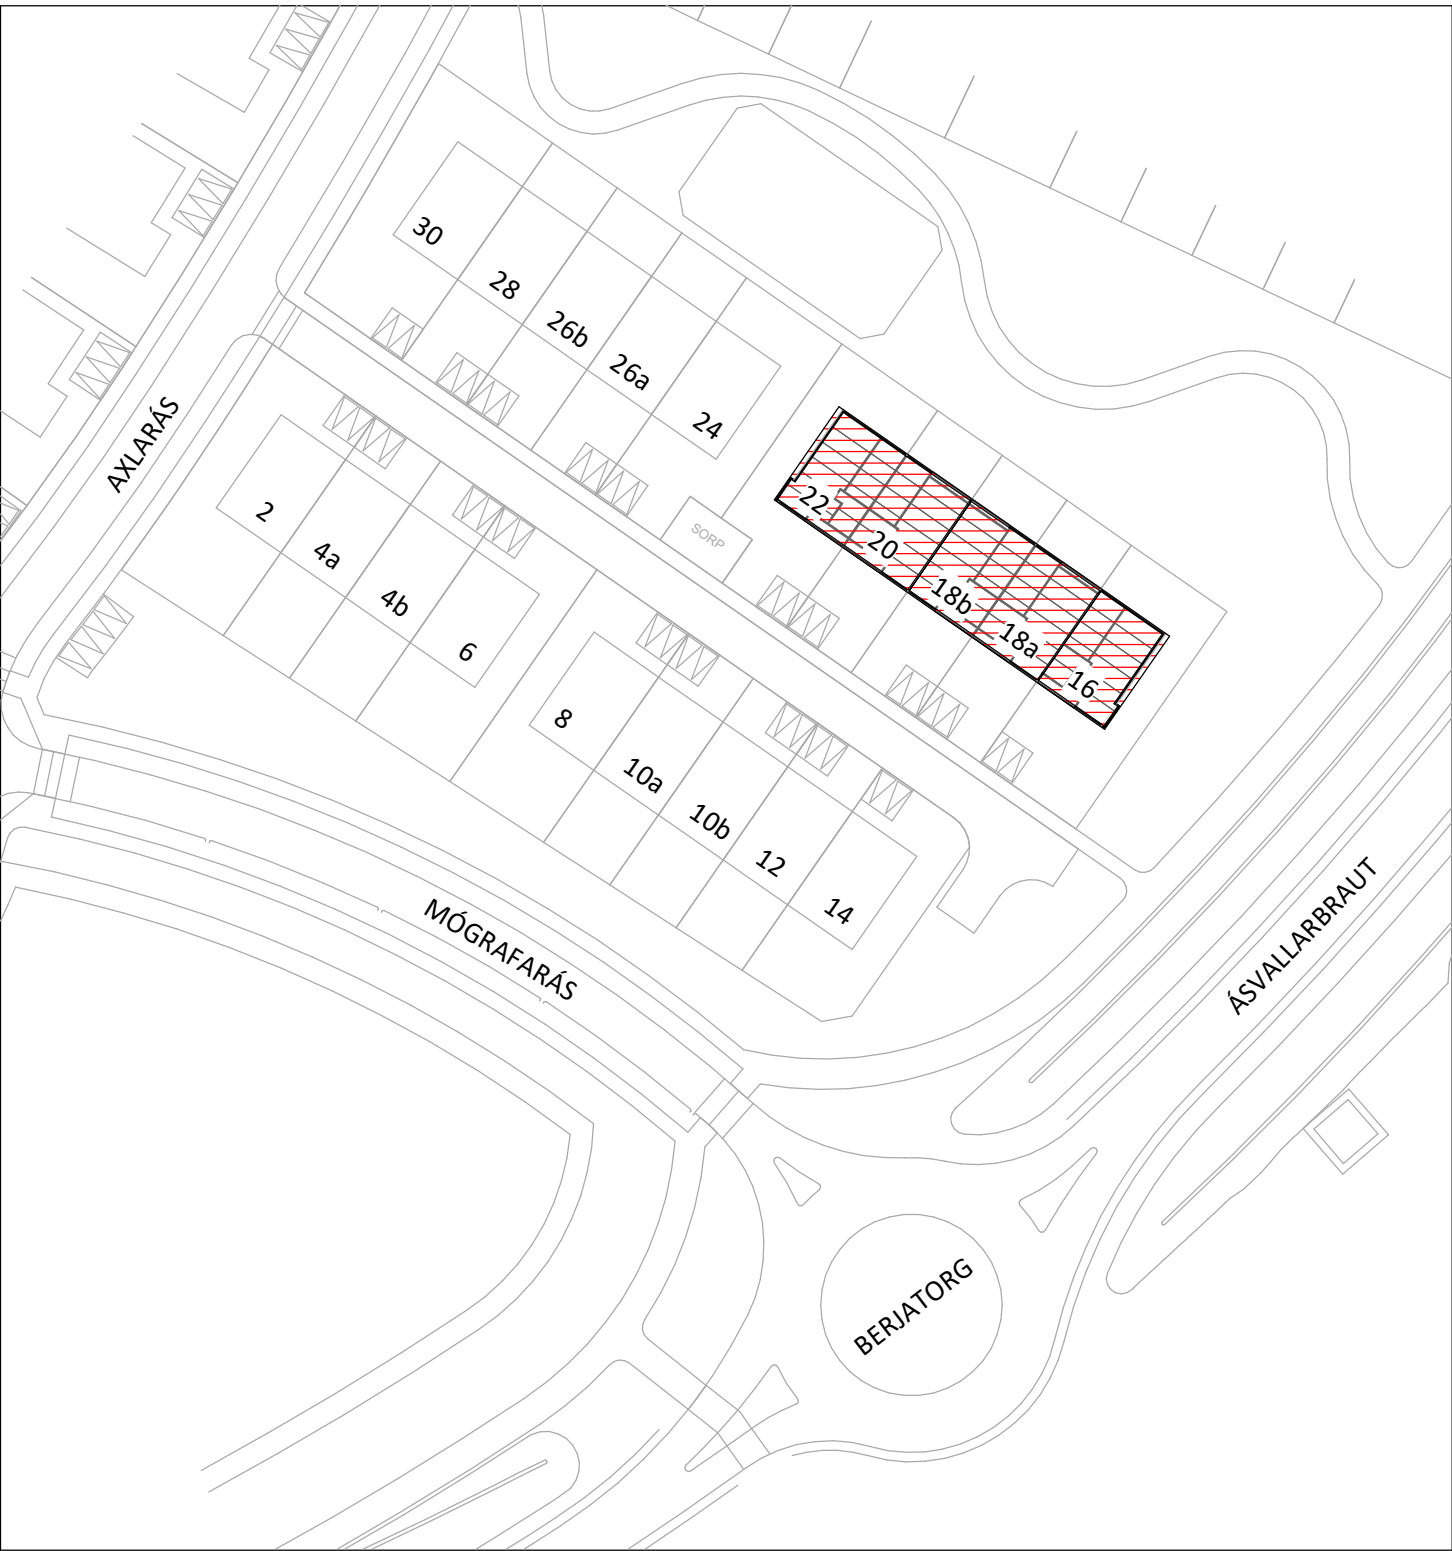

ÁRITUN BYGGINGARFULLTRÚA

ÁRITUN HÖNNUNARSTJÓRA: KT.
SÉRUPPDÁTTUR ER Í SAMRÆMI VIÐ AÐALUPPDÖRÆTTI.

NR. DAGS YF. LÝSING

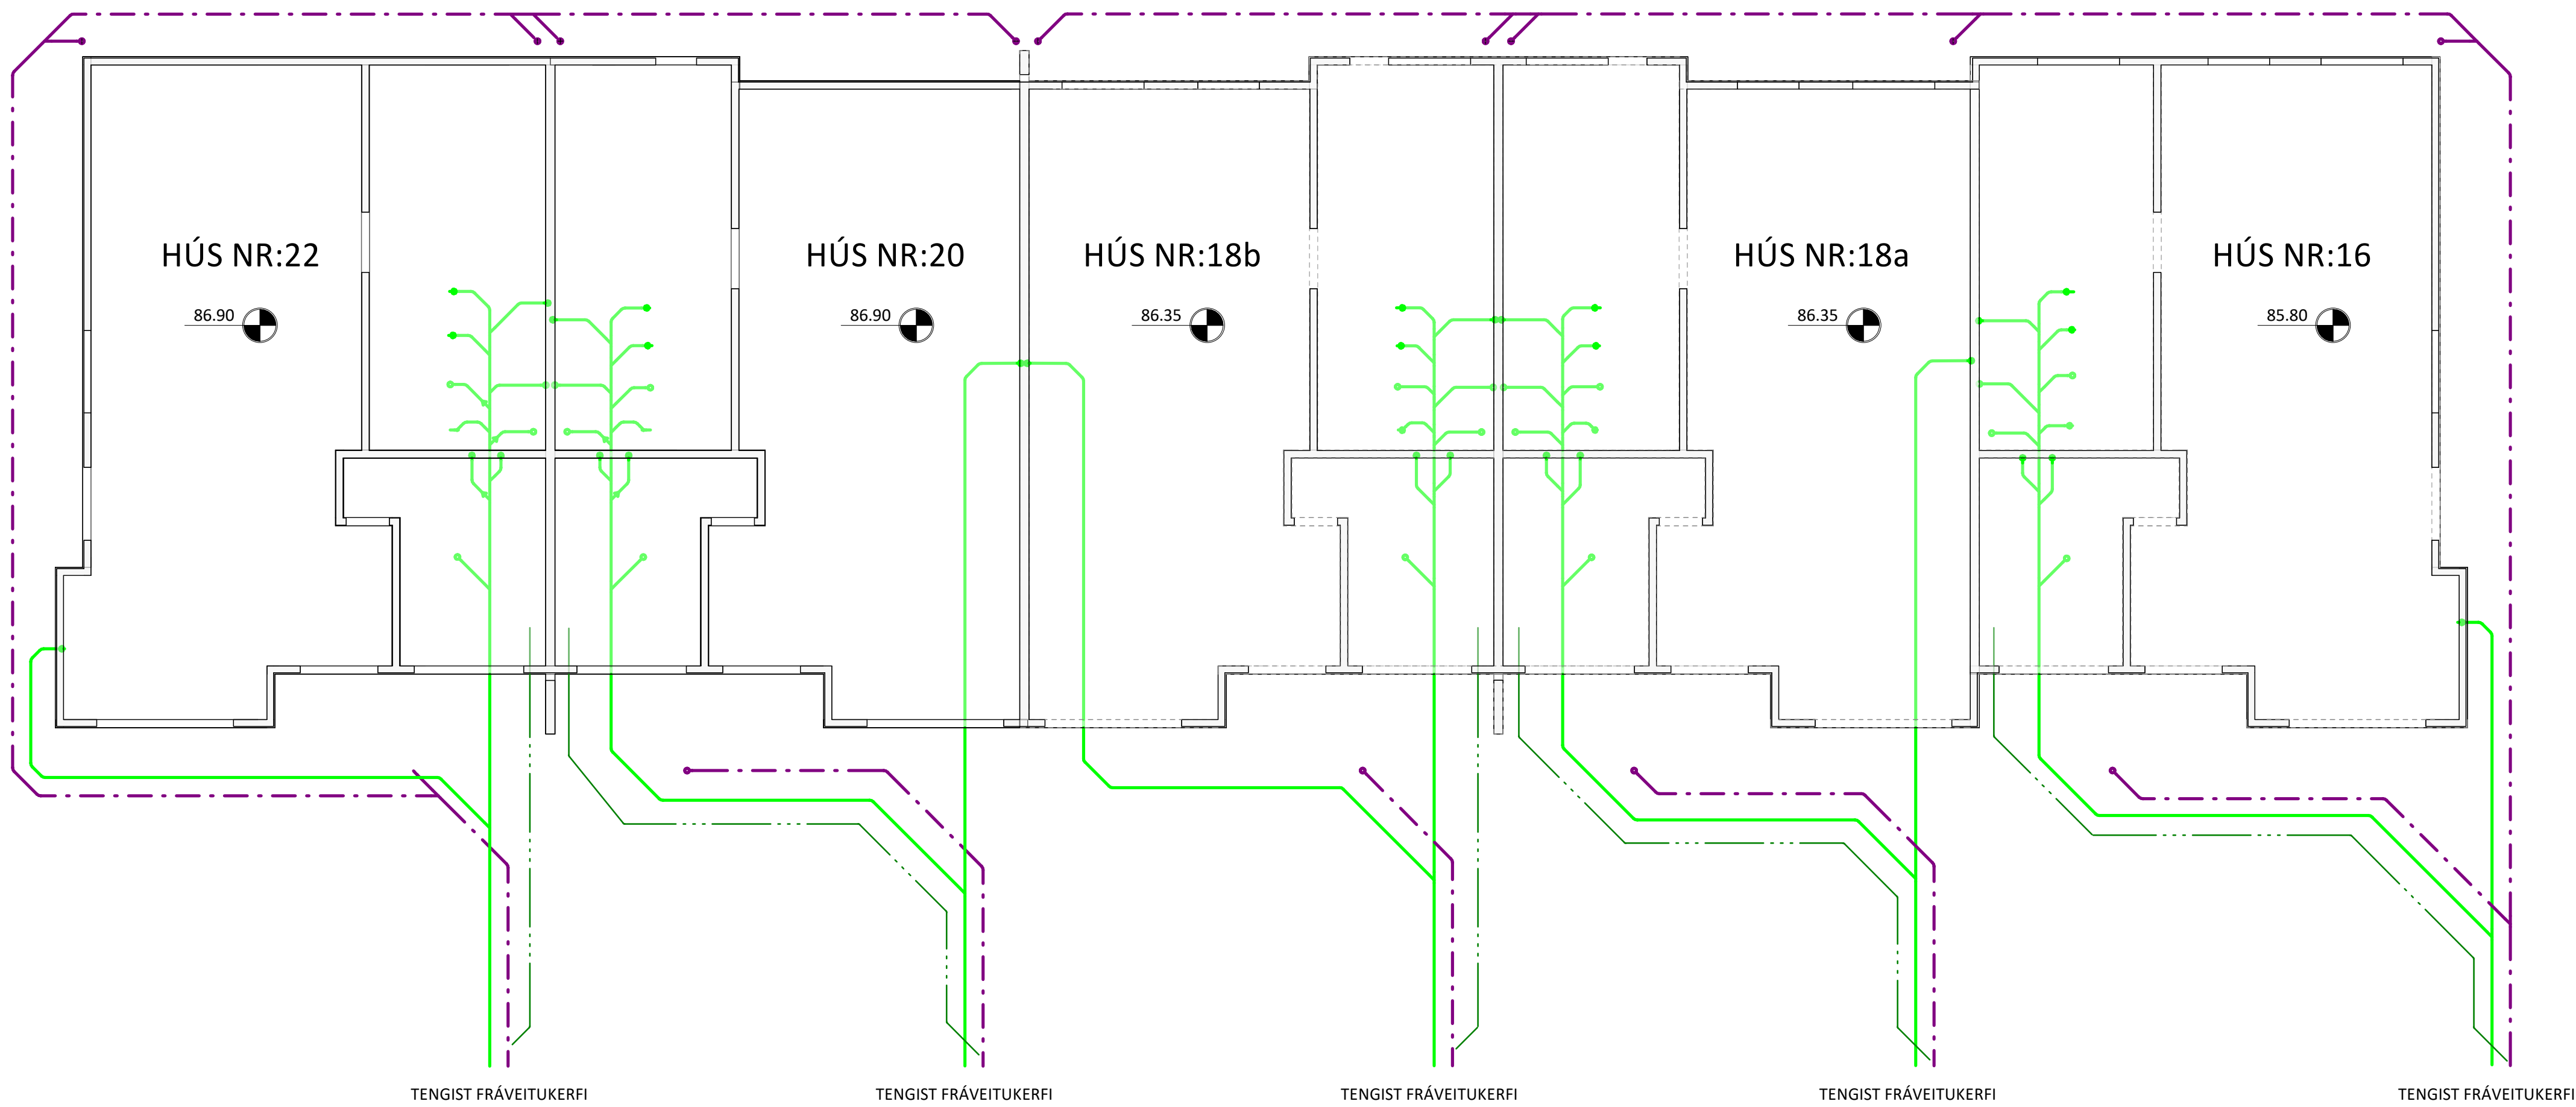

NR. DAGS YF. LÝSING



ferill

VERKFRÆÐISTOFA

AXLARÁS 16-22
ÍBÚÐARHÚS


FRÁRENNSLISLAGNIR
LAGNIR Í GRUNNI
YFIRLITSMYND

SAMÞYKKT: *Högni Högnarsson* KT. 190765-3349

HÖNNUÐUR YFIRFARIÐ DAGS. ÚTG. DAGS. BREYT.
AGH alexander.gisli@ferill.is HH 20.05.25

MKV. (A1) VERKNR. TEIKN. NR. BREYT.
1:100 25045 2-0100

Ferill ehf. Mörkín 1, 108 Reykjavík Sími: 575 1600 www.ferill.is

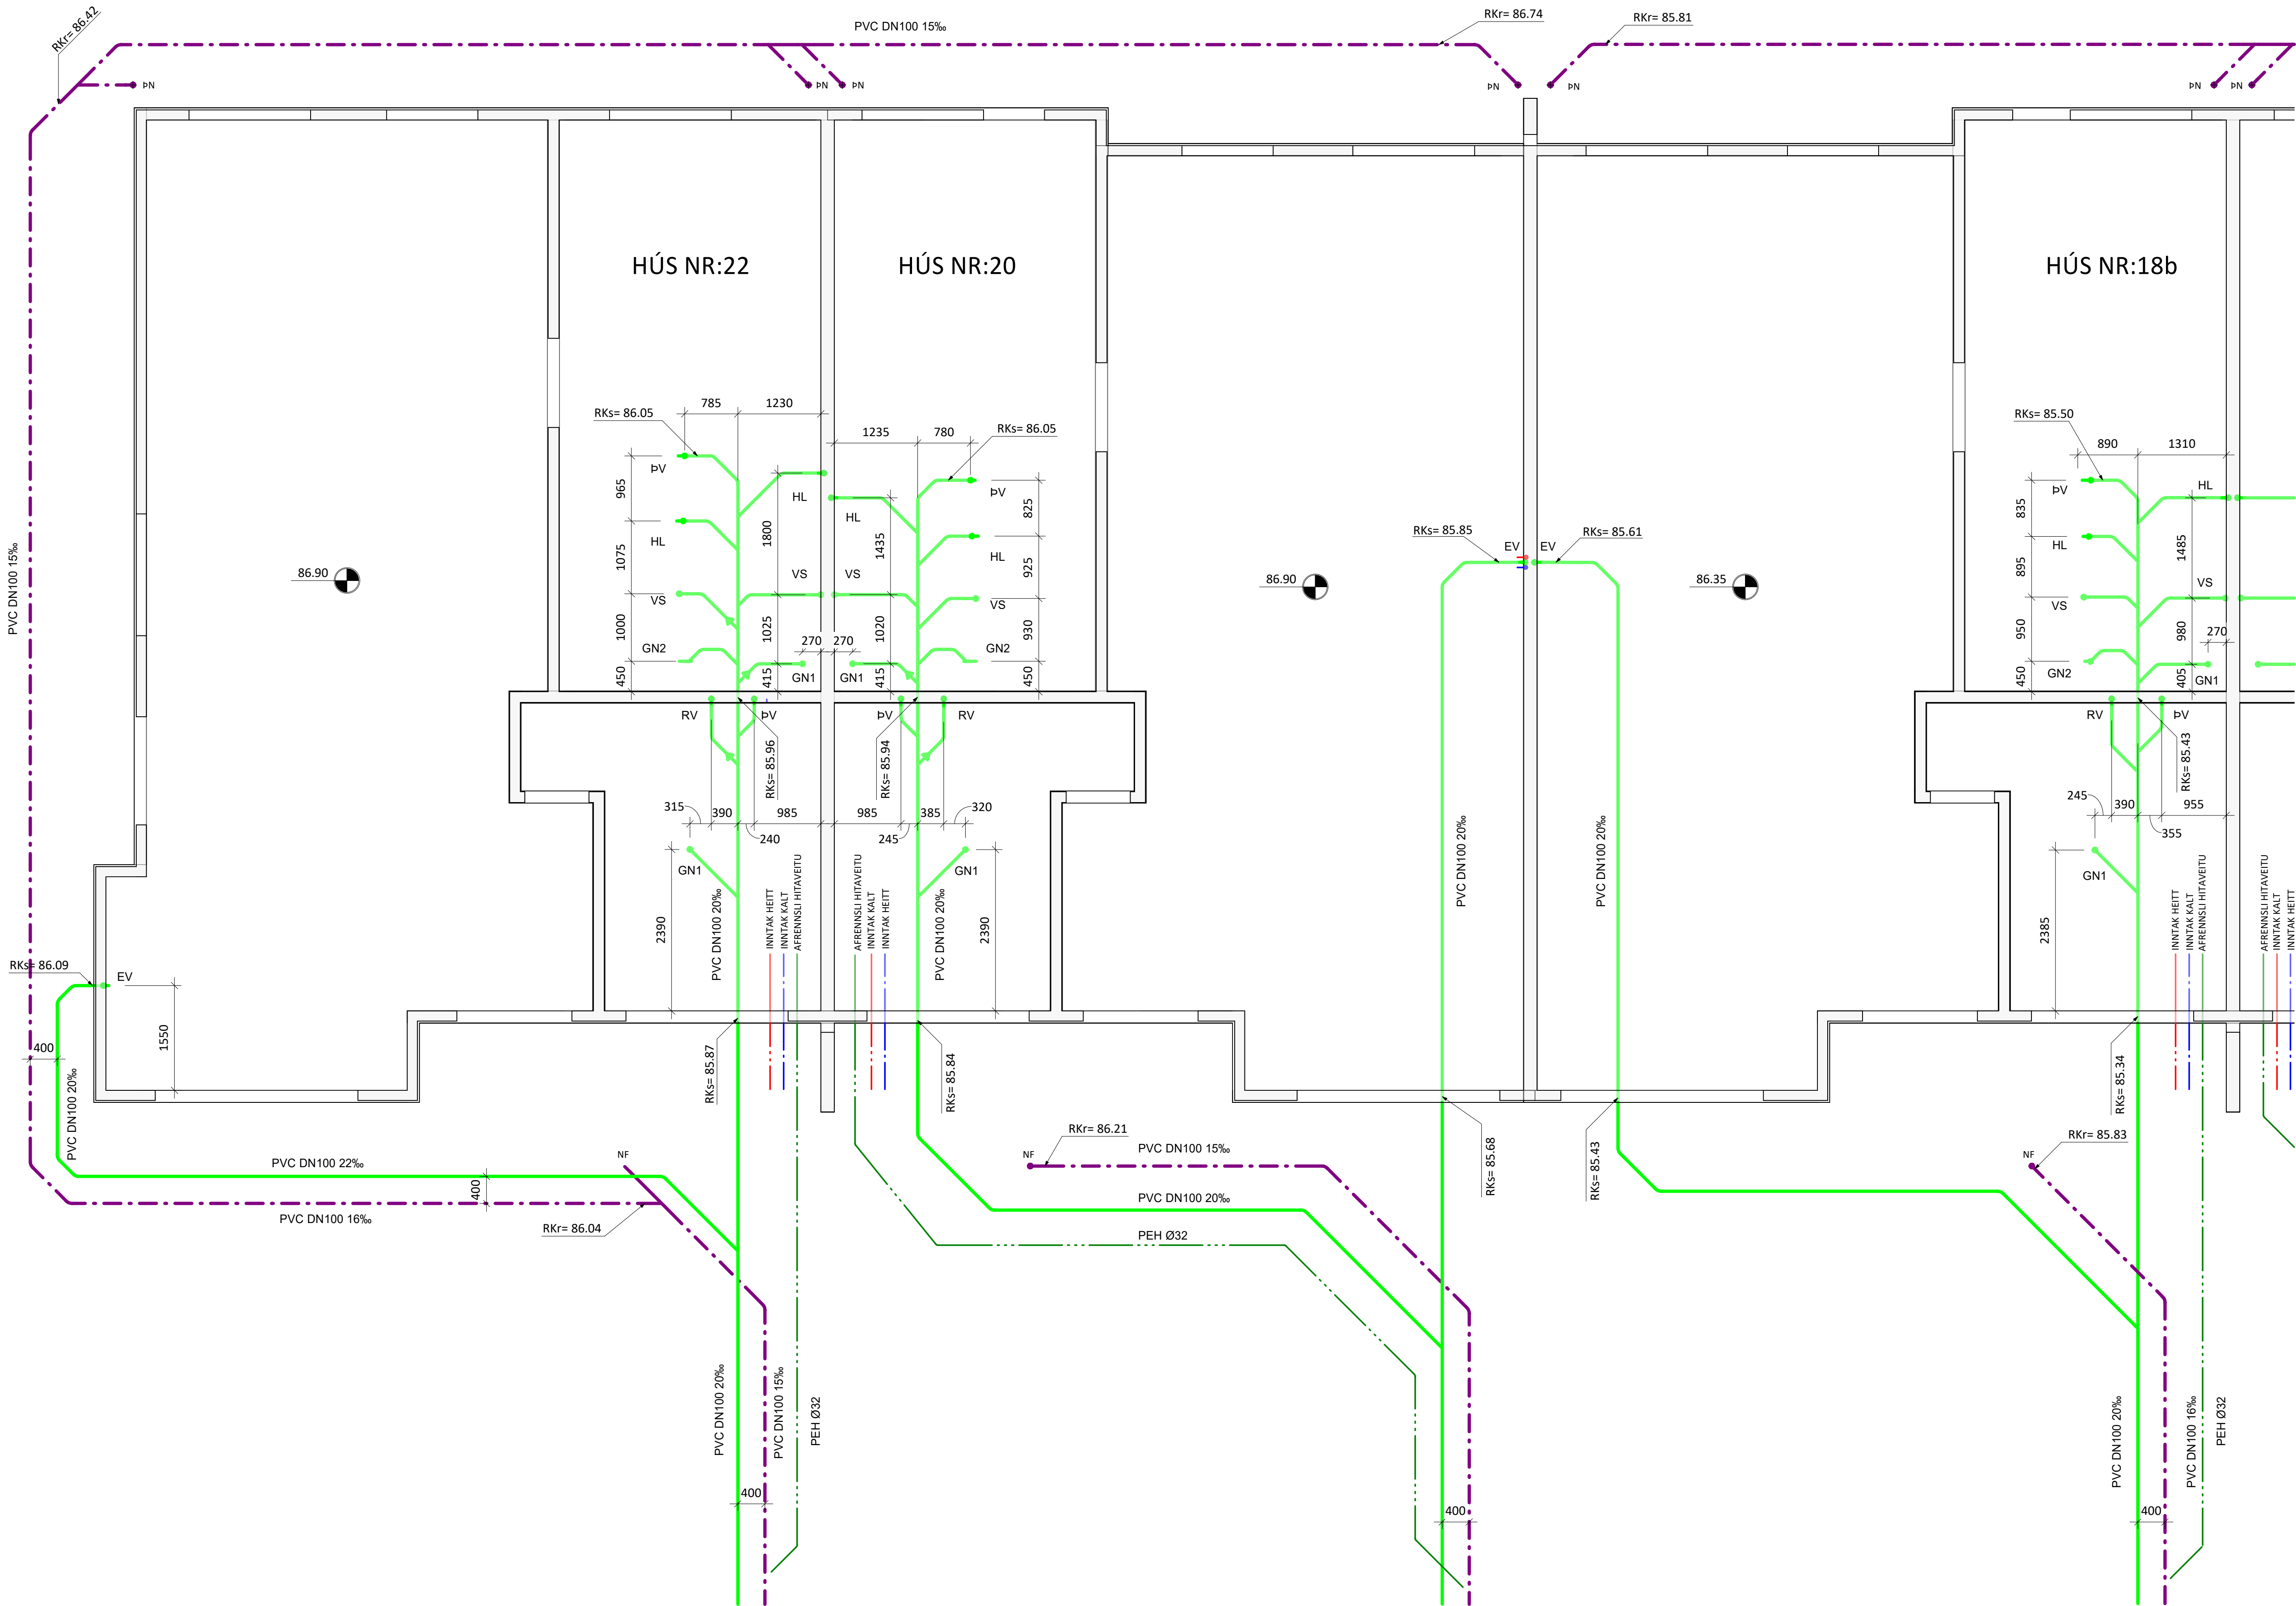

NR. DAGS YF. LÝSING



AXLARÁS 16-22
ÍBÚÐARHÚS

HAFNARFJÖRDUR

FRÁRENNSLISLAGNIR
LAGNIR Í GRUNNI
GRUNNMYND

SAMÞYKKT: Högni Hróarsson KT. 190765-3349

HÖNNUÐUR	YFIRFARIÐ	DAGS. ÚTG.	DAGS. BREYT.
AGH	alexander.gisli@ferill.is	HH	20.05.25
MKV. (A1)	VERKNR.	TEIKN. NR.	BREYT.
1:50	25045	2-0101	

