


MHL02 / 5 hæðir hér 4 íb pr hæð alls 20 íb

MHL03/ 4 hæðir hér 6 íb pr hæð alls 24 íb

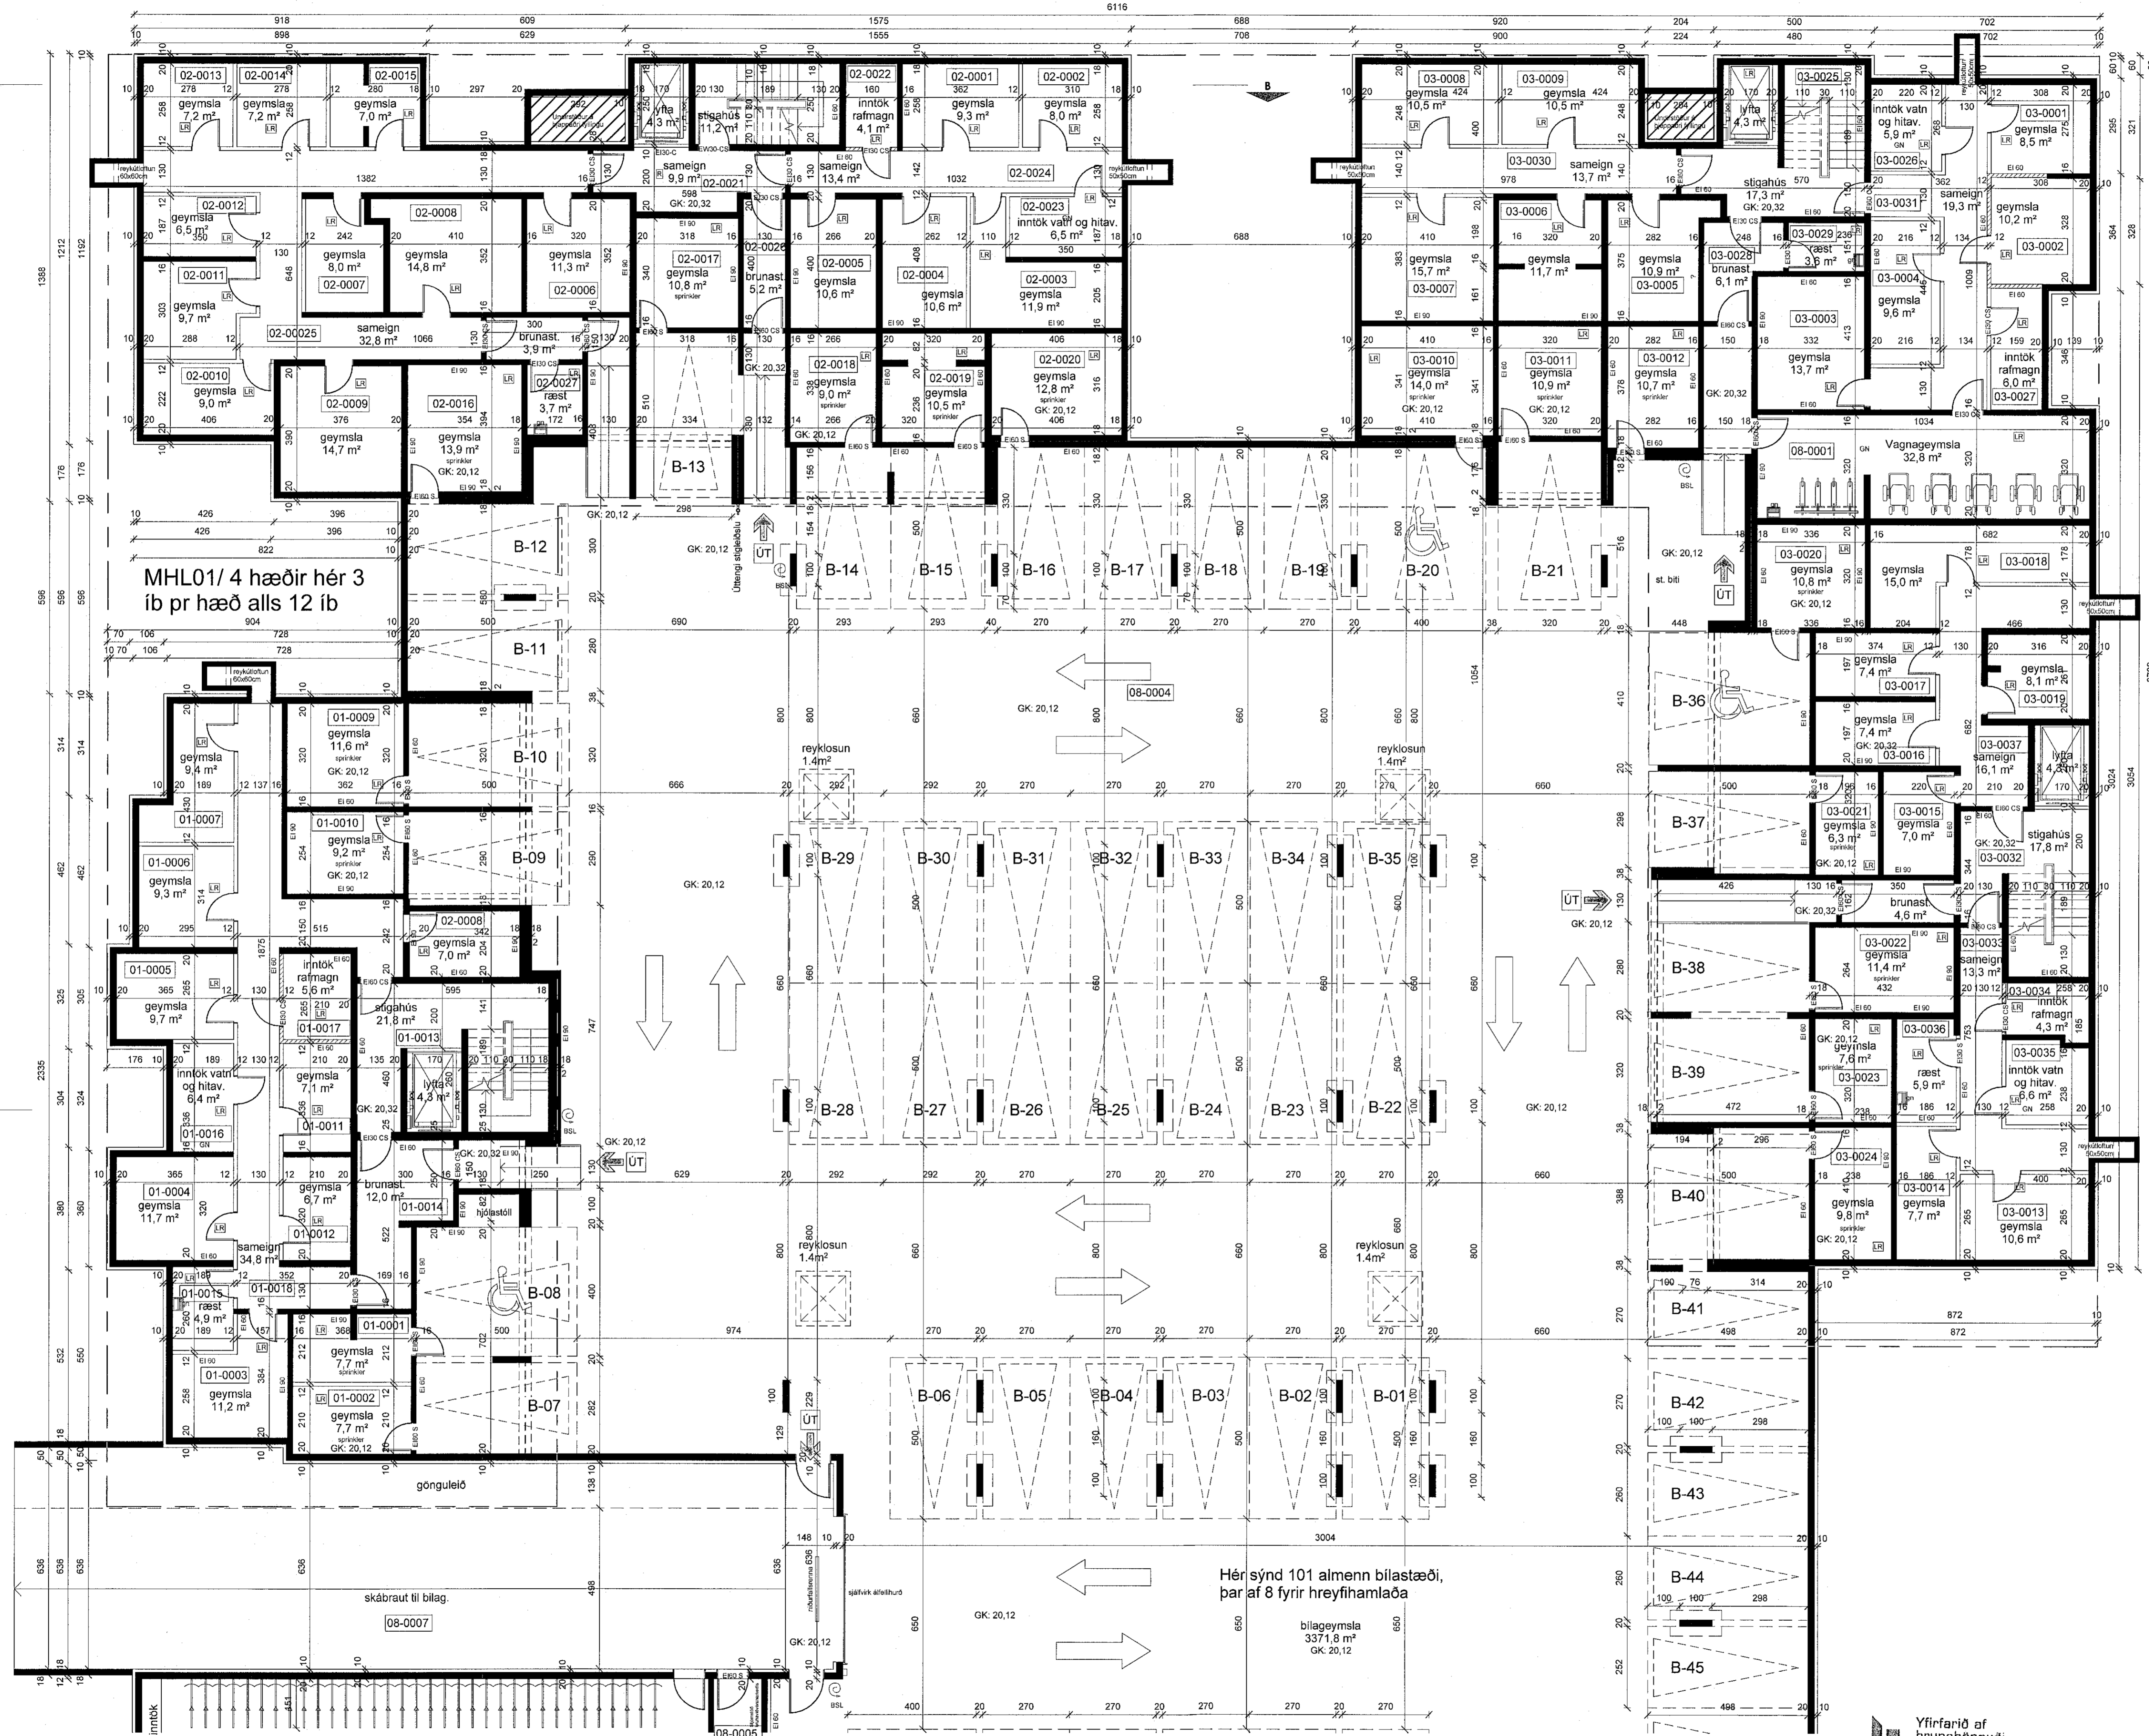

skýringar:

breytingar:

MHL01/ 4 hæðir hér 3 íb pr hæð alls 12 íb

Hér sýnd 101 almenn bílastæði, þar af 8 fyrir hreyfihamlaða

kjallari - Ásvellir 3

1:100

SHS
21. des. 2022

Verkefni: **Ásvellir 3-5**
Aðalteikning
Grunnmynd kjallara

Hannað af: GG/AM/AR/NA
Málkvarði: 1:100
Teiknað af: AM/AR/NA
Dagsetning: 16.12.2022

Samþykkt: *Skelus Þrymsson*

ARCHUS arkitektar
Guðmundur Gunnlaugsson, arkitekt FAI
kt: 190554-3419
Archus sif, teiknistofa, Stórhöfða 17,
110 Reykjavík, s: 567 7735 gsm: 898 7894
gg@archus.is - www.archus.is

Yfirfarið af
hrunghönnuði
LOTA

A-03
Númer