

skýringar:

MH04/ 4 hæðir hér 4
íb pr hæð alls 16 íb

breytingar:

SHS
21. des. 2022

Verkhelti:

Ásvellir 3-5

Aðalteikning

Grunnmynd kjallara


Hannað af: GG/AM/VARNA Málkvarði: 1:100
Teiknað af: AM/VARNA Dagsetning: 16.12.2022
Samþykkt:

ARCHUS arkitektar

Guðmundur Gunnlaugsson, arkitekt FÁÍ
kt: 190554-3419
Archus sfl, teiknistofa, Stórhófa 17,
110 Reykjavík, s: 567 7735 gsm: 898 7894
gg@archus.is - www.archus.is

A-04
Númer

Yfirfarir af
heuphannu
LOTA

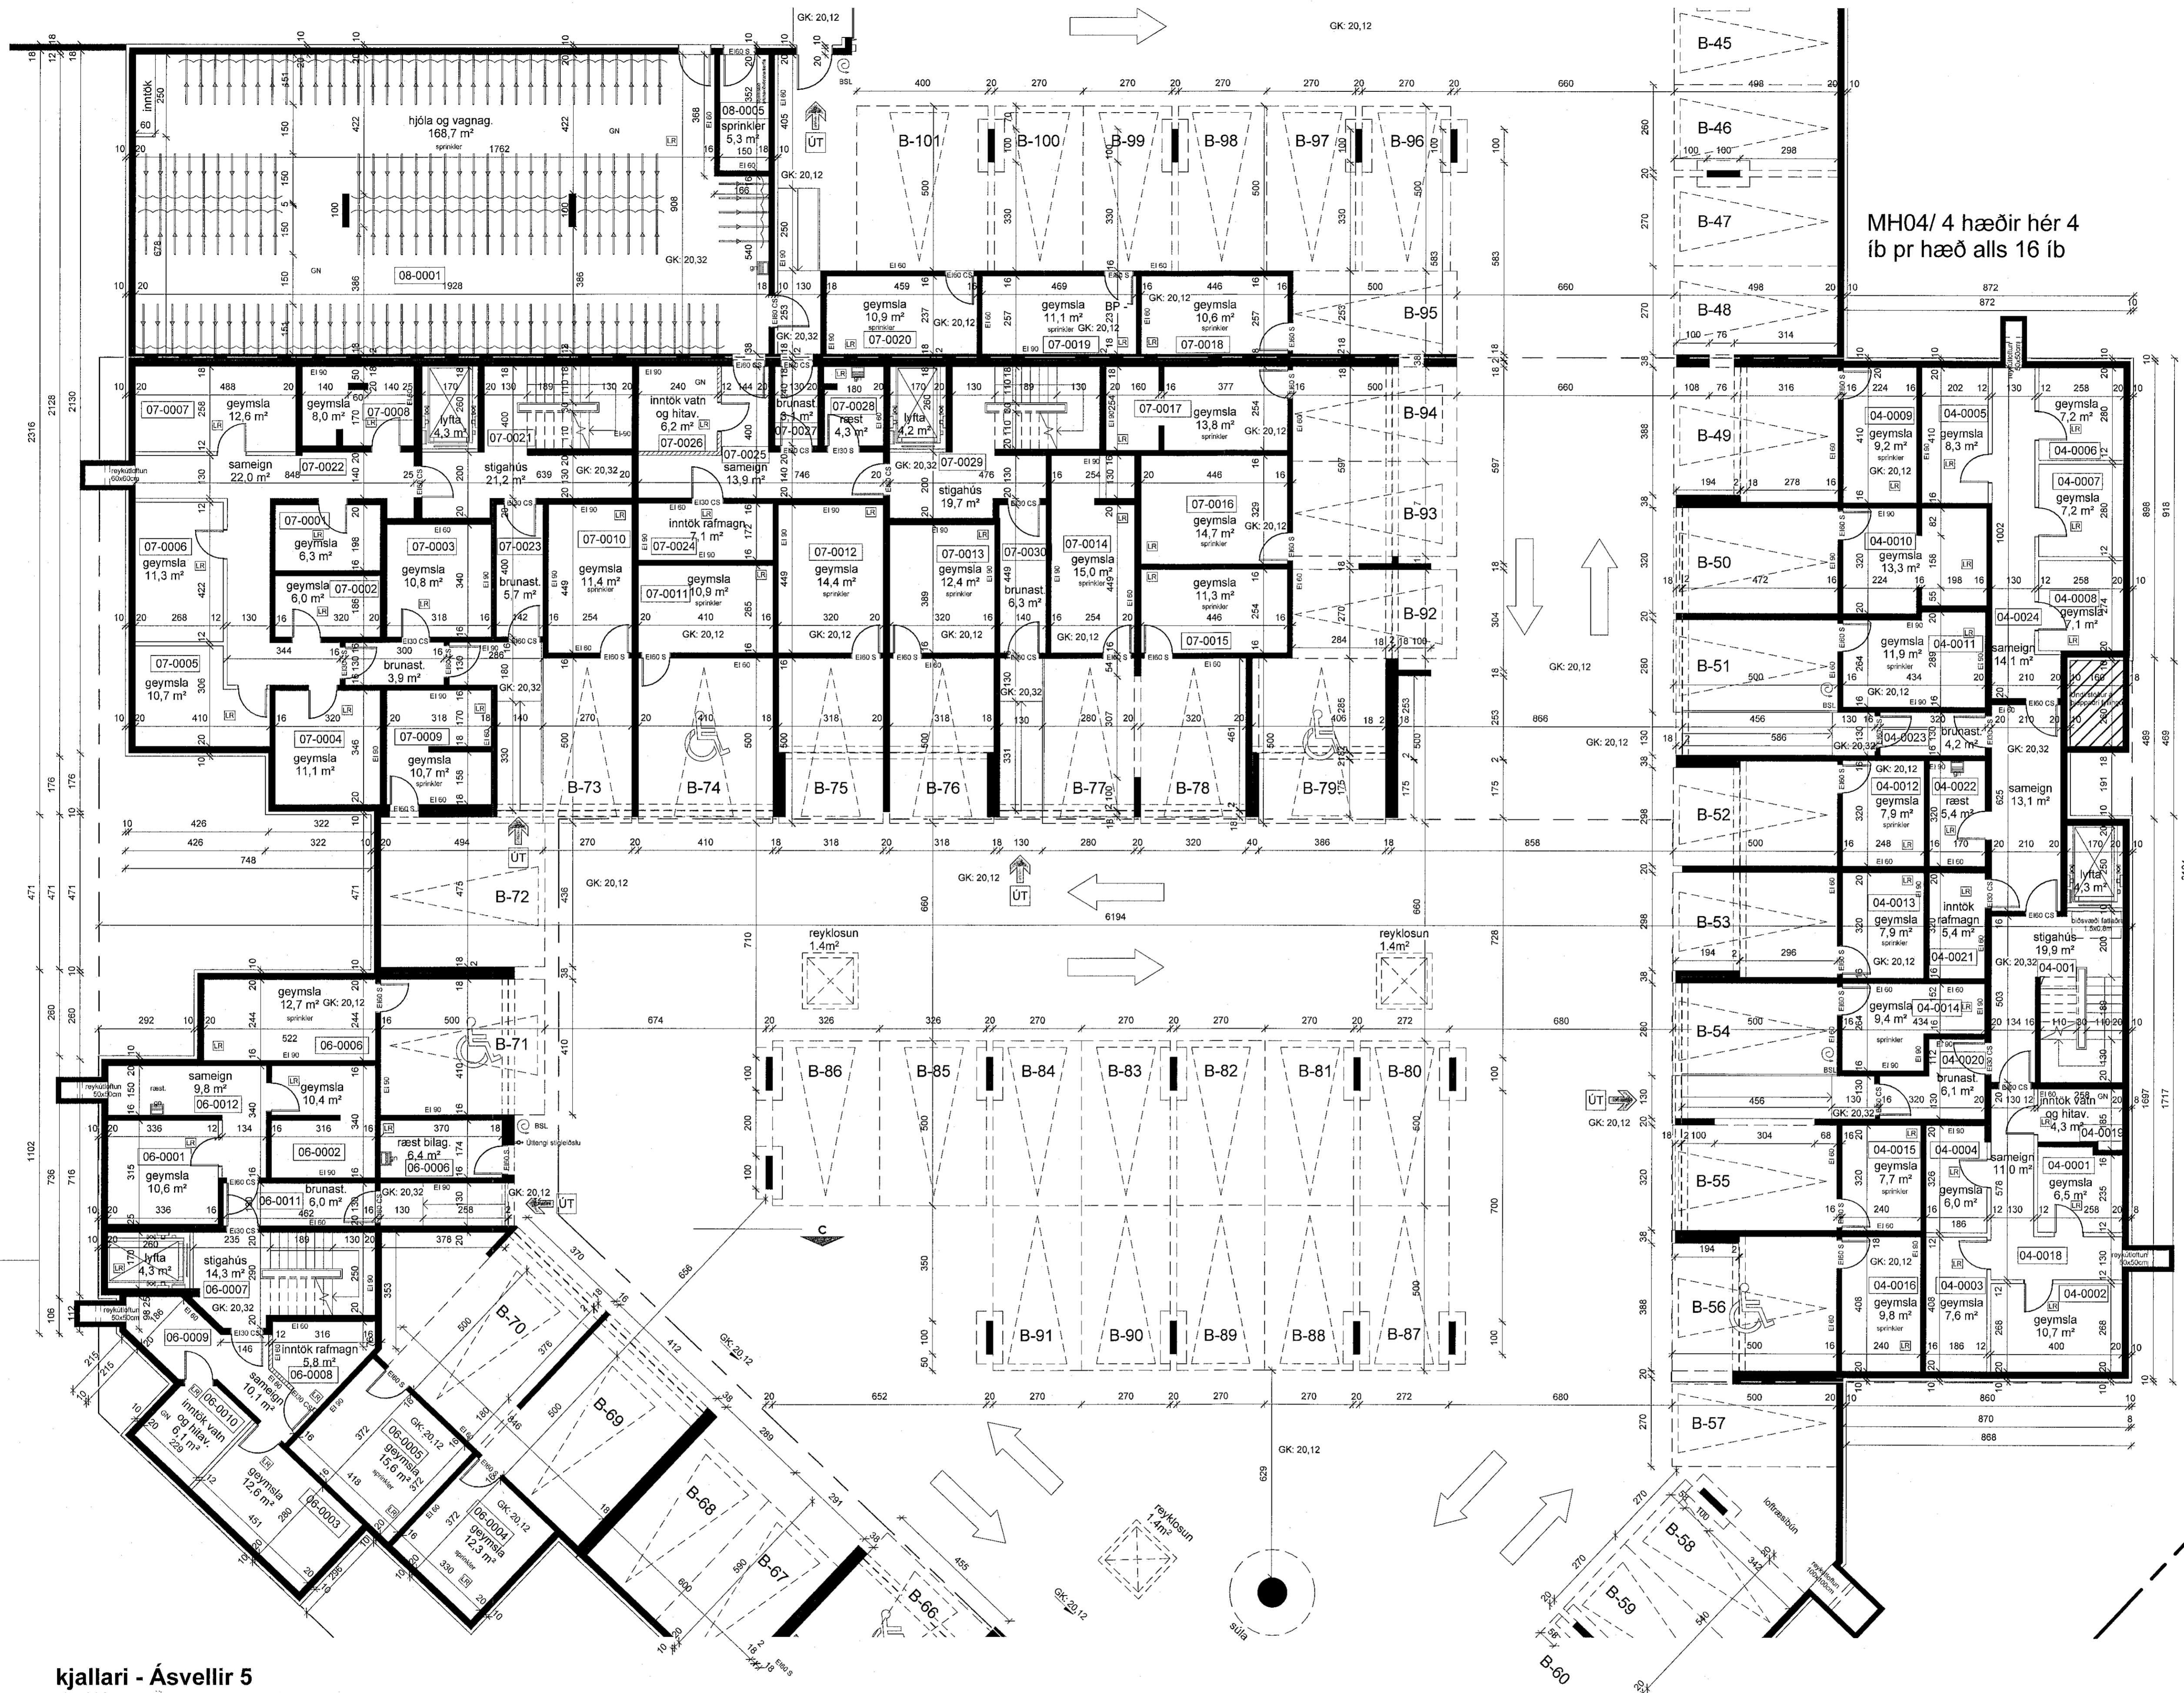

Kjallari - Ásvellir 5
1:100