



í reitnum eru alls 104 íb í 2-3-4-5 hæða byggingum

MHL02 / 5 hæðir hér 4 íb pr hæð alls 20 íb

MHL03/ 4 hæðir hér 6 íb pr hæð alls 24 íb

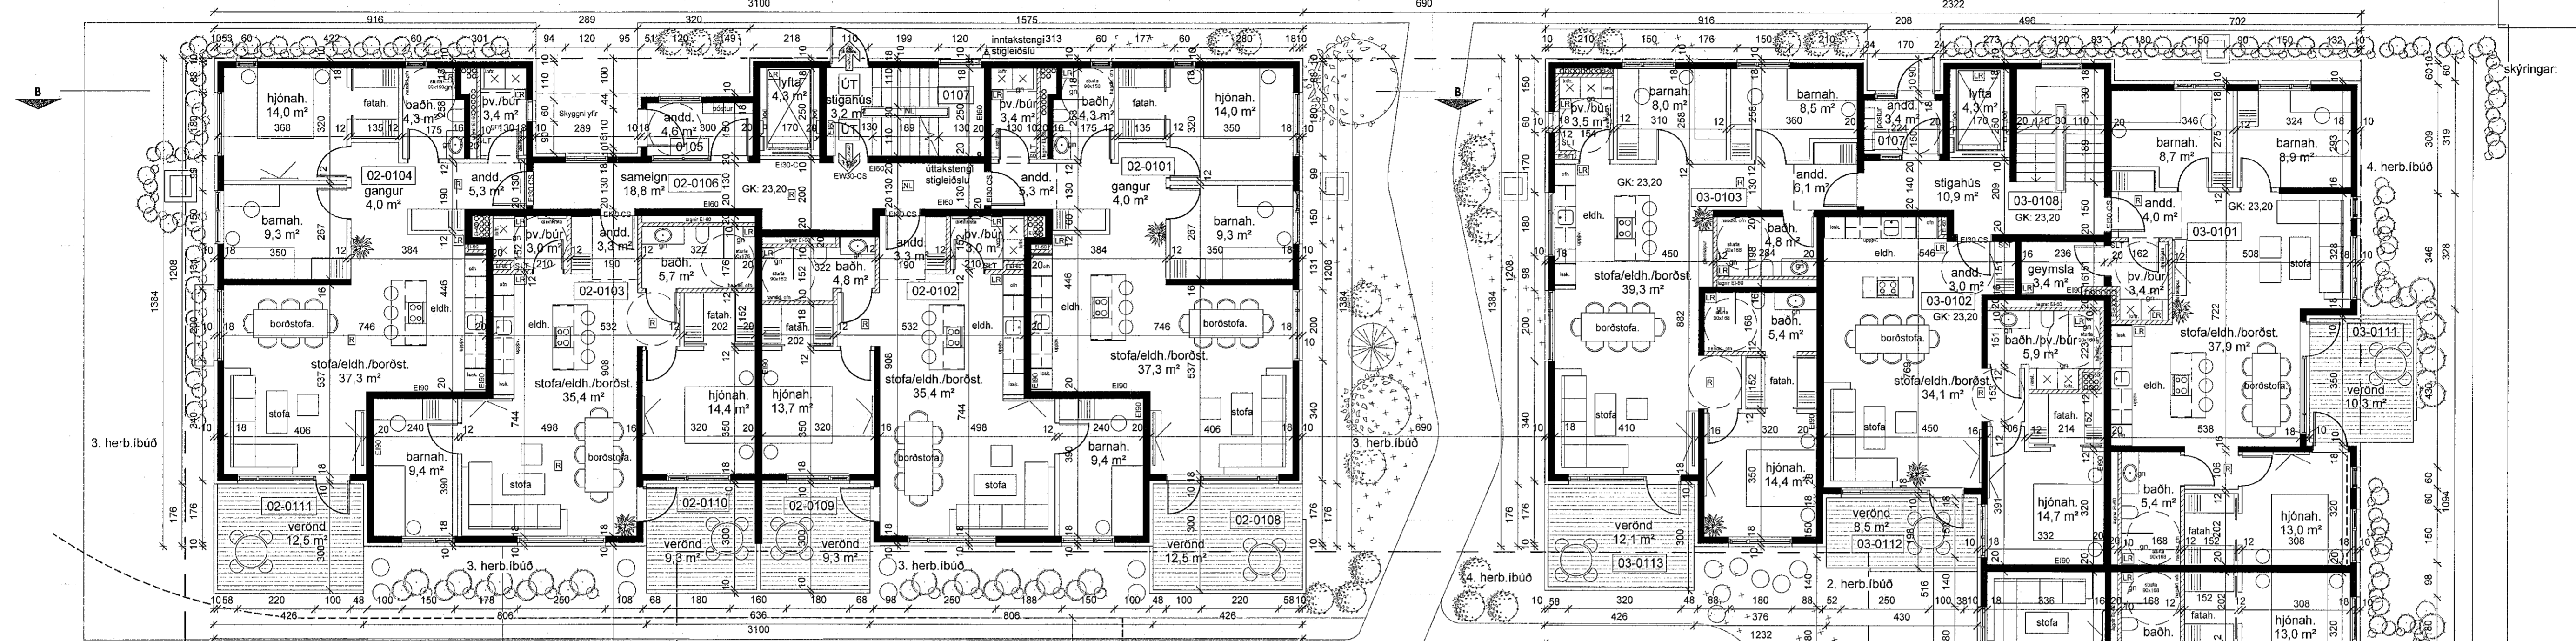

MHL01/ 4 hæðir hér 3 íb pr hæð alls 12 íb

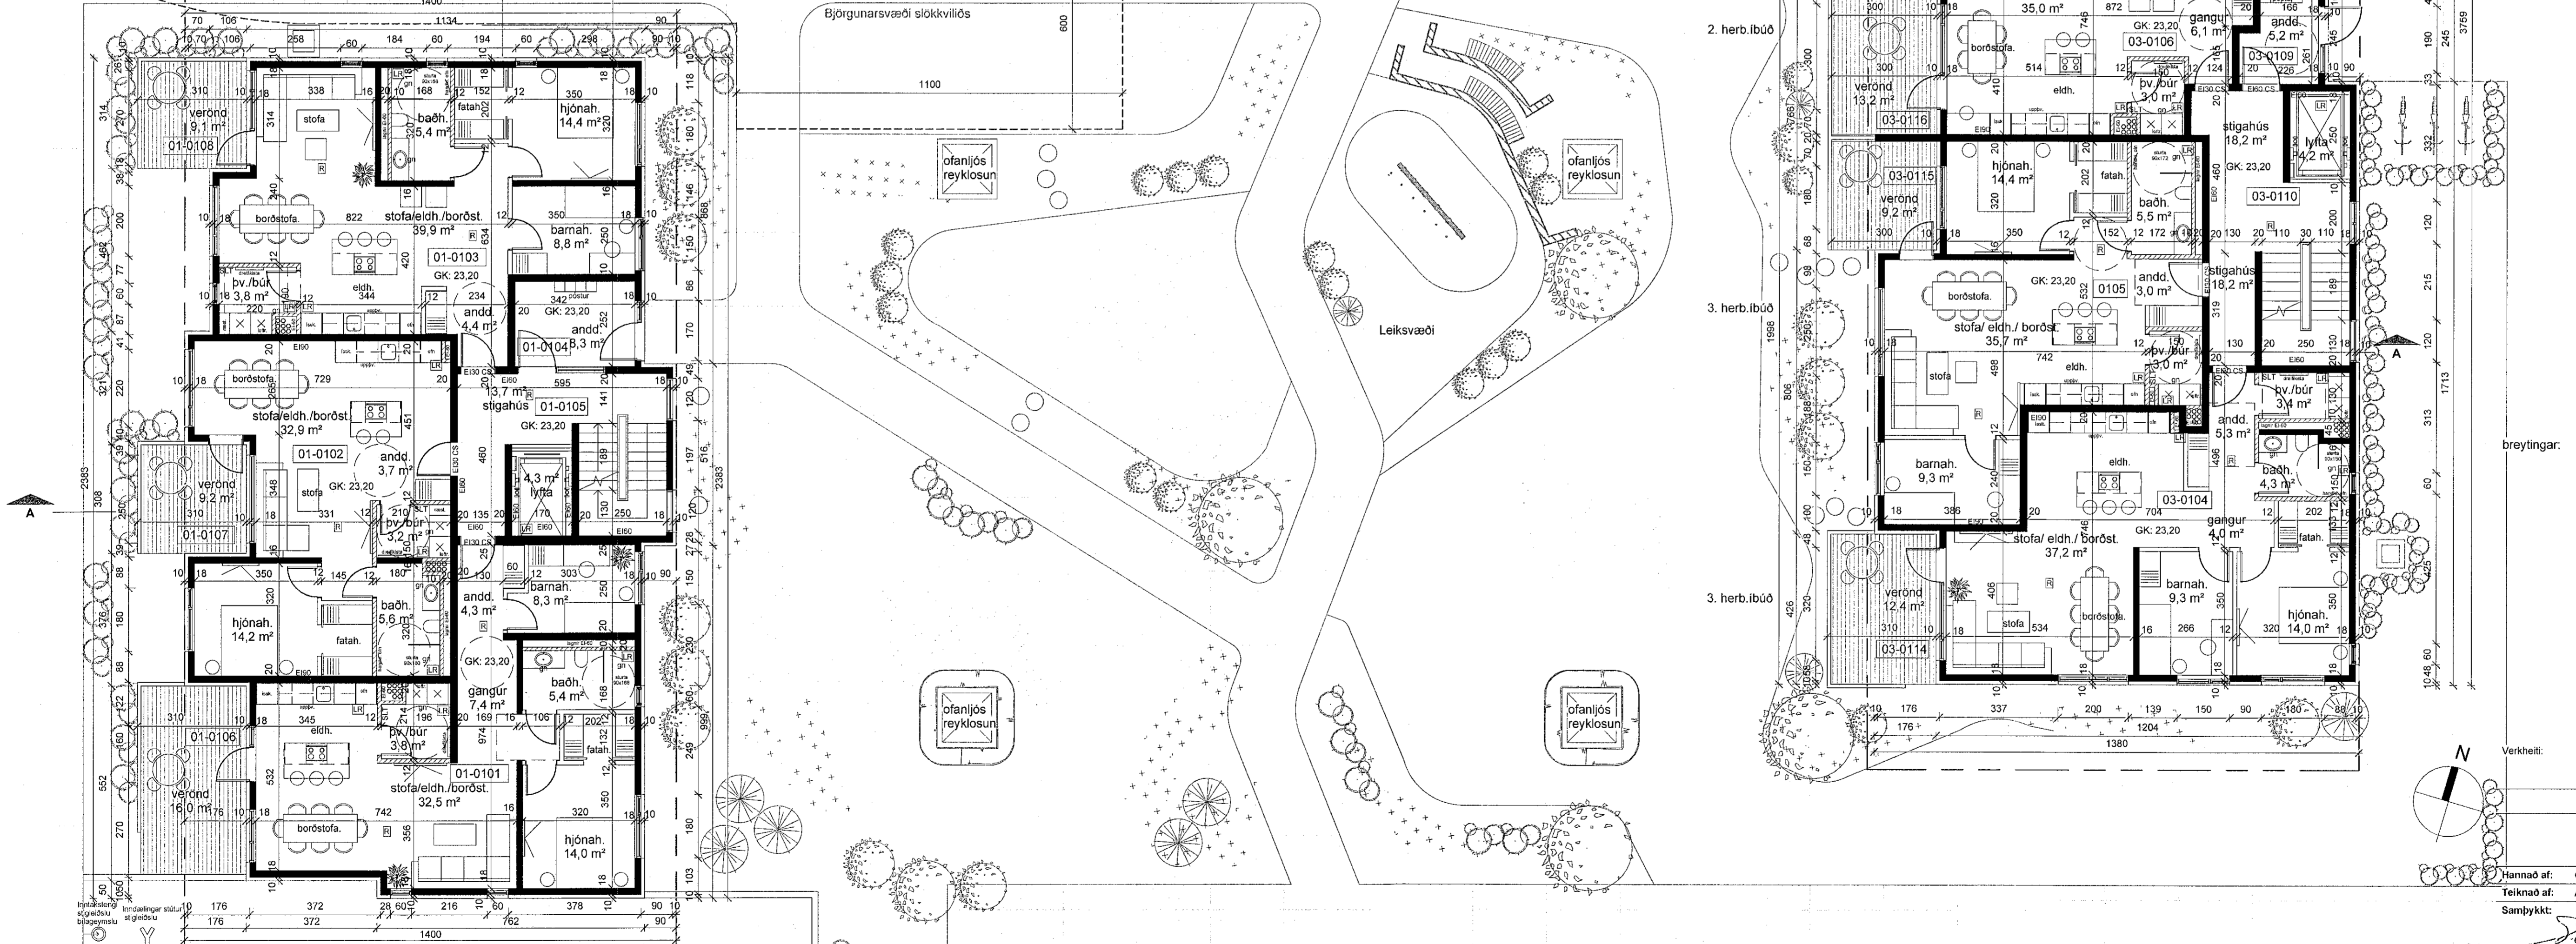


1. hæð - Ásvellir 3
1:100

skábraut til bílag.

477

250

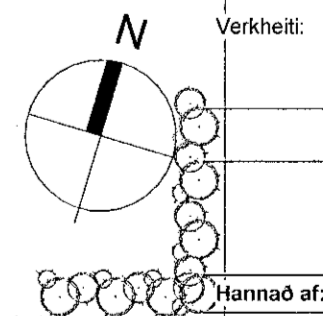

Verkhelti:
Ásvellir 3-5
Aðaltekning
Grunnmynd 1. hæðar

Hannað af: GJAM/ARNA Málkvarði: 1:100
Teiknað af: AMV/ARNA Dagsetning: 16.12.2022

Sampykkt:
[Signature]

ARCHUS arkitektar
Guðmundur Gunnlaugsson, arkitekt FAI
t: 190554-3419
Archus síf, teiknistofa, Stórhóla 17,
110 Reykjavík, s: 567 7735 gsm: 898 7894
gg@archus.is - www.archus.is

Yfirfarið af
Leifur Þorsteinsson
SÍS
LOTA

A-06
Númer

SHS
21. des. 2022