


Hér sýnd 60 almenn bílastæði, þar af 5 fyrir hreyfihamlaða

skýringar:

MHL07/ 4 hæðir hér 5 íb pr hæð alls 20 íb

MH04/ 4 hæðir hér 4 íb pr hæð alls 16 íb

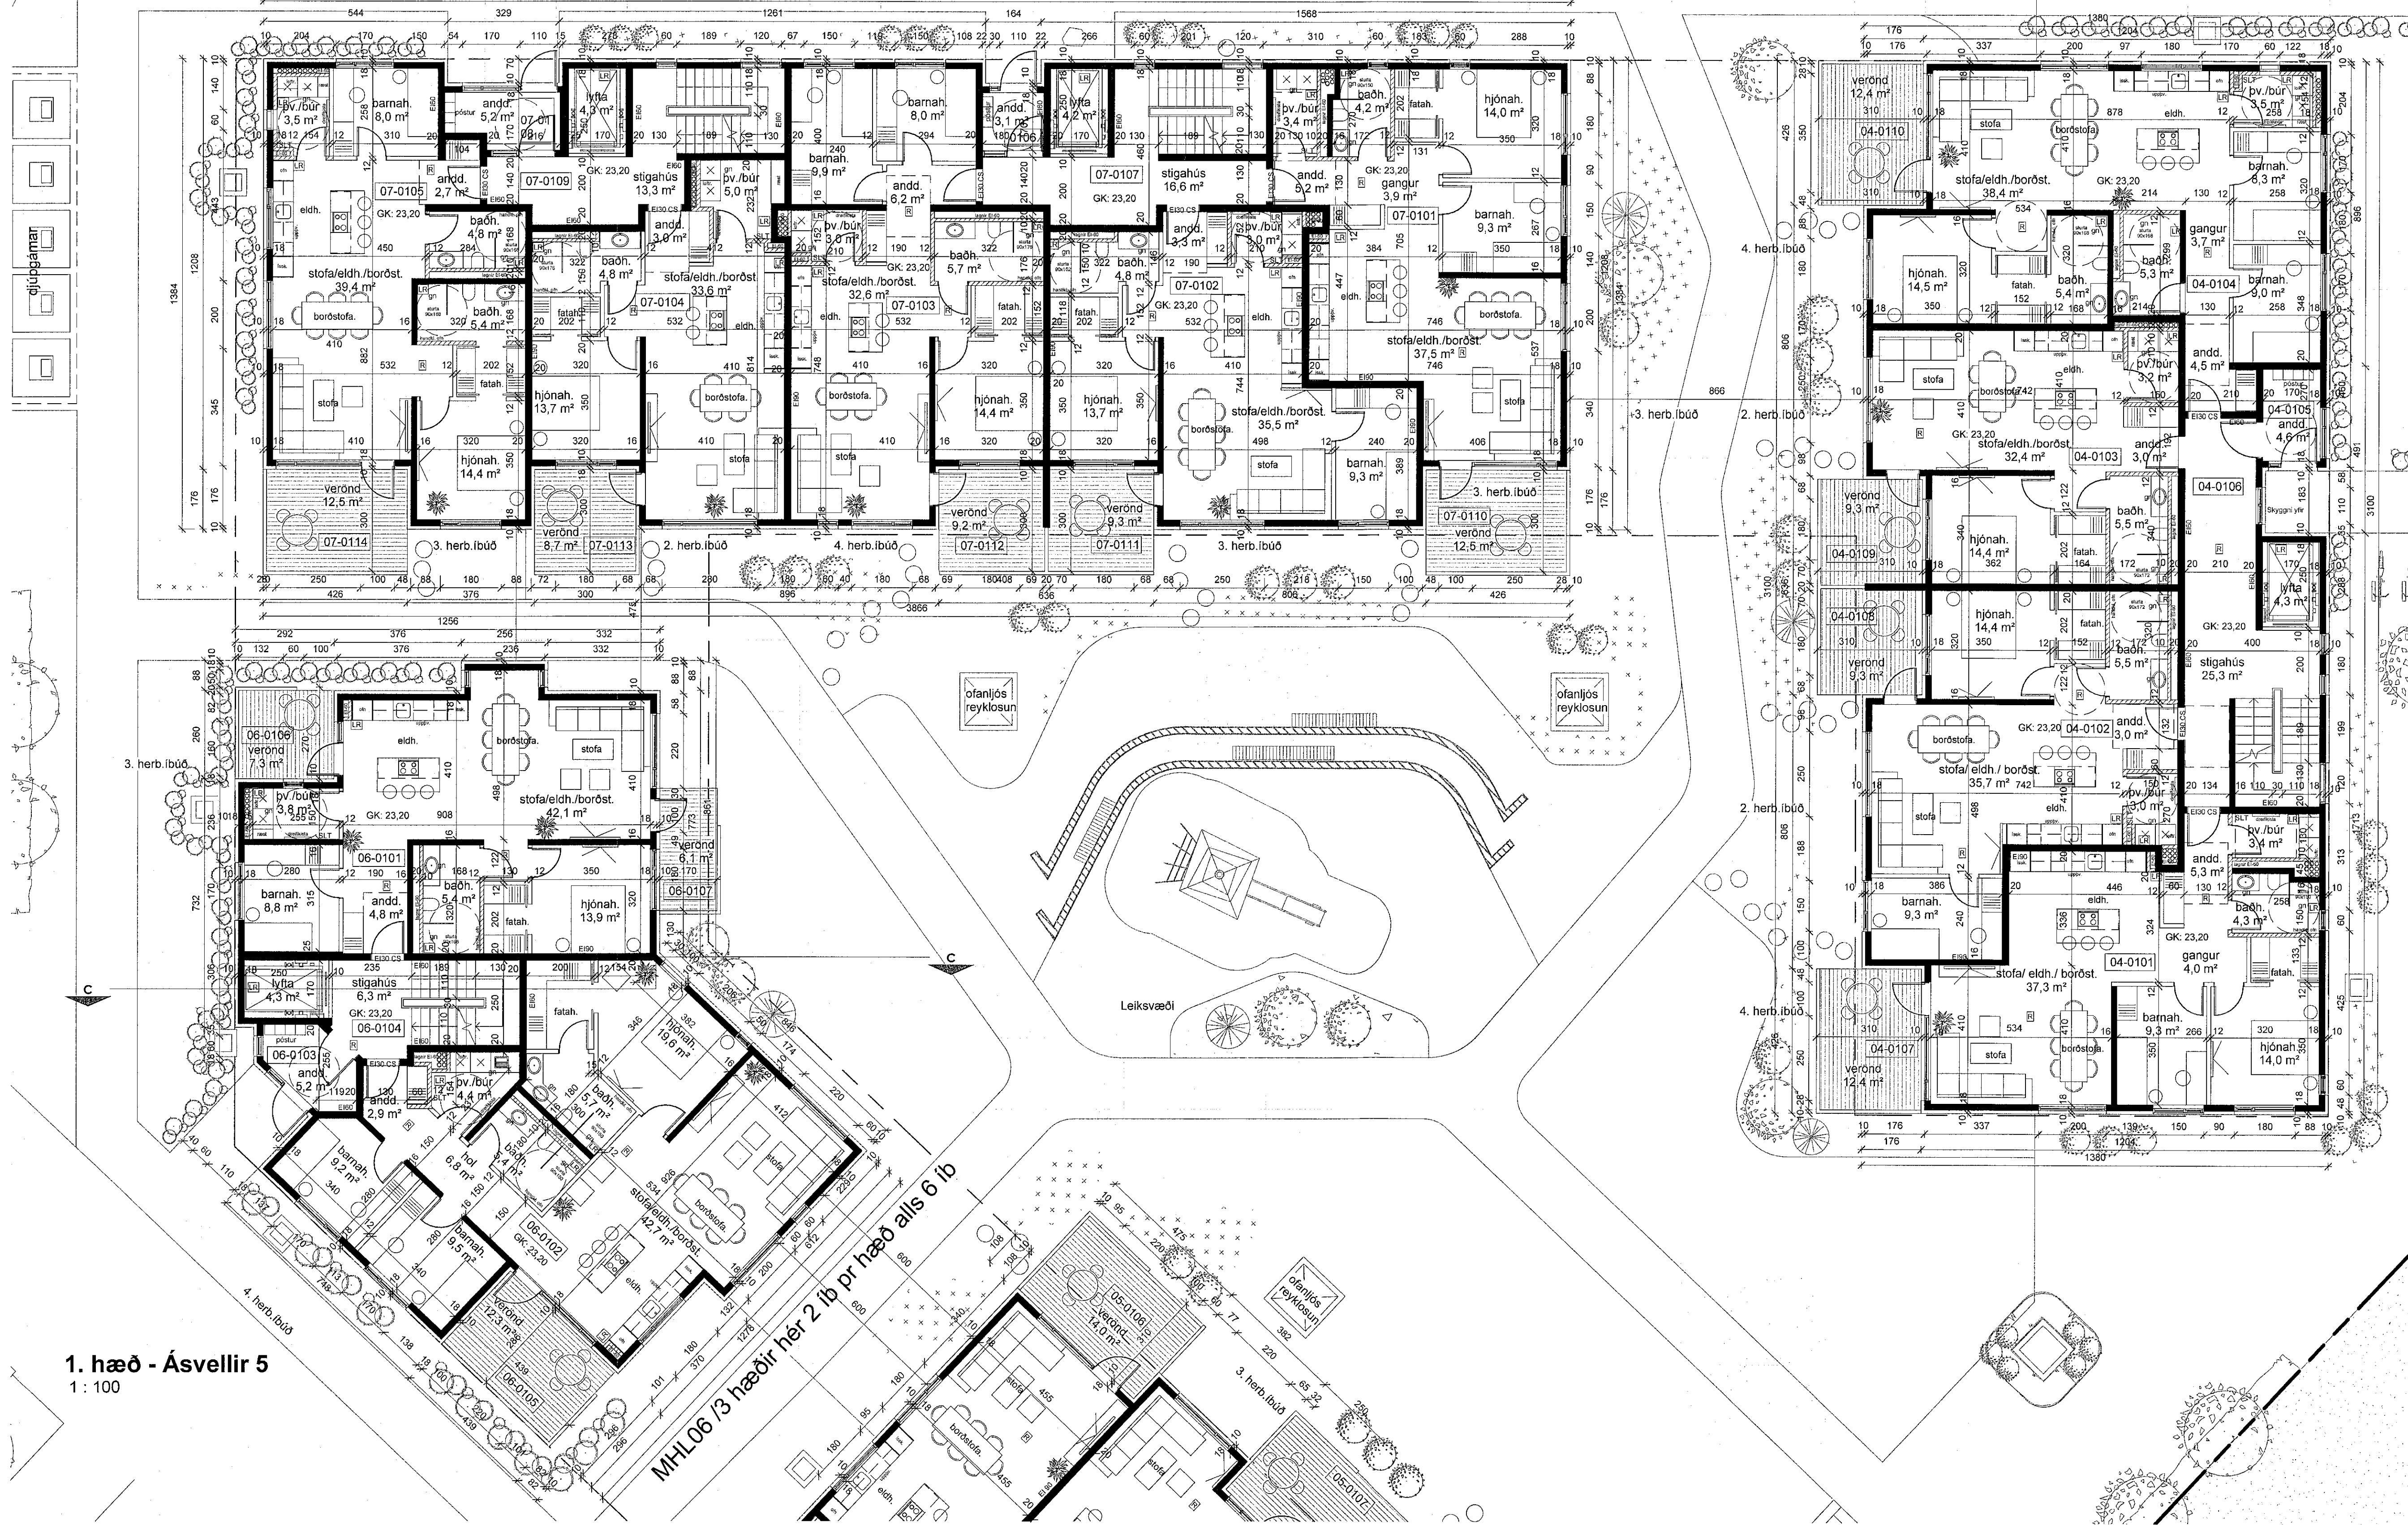

1. hæð - Ásvellir 5
1:100

MHL06 / 3 hæðir hér 2 íb pr hæð alls 6 íb

SHS
21. des. 2022

breytingar:

Verkefni:

Ásvellir 3-5

Aðalteikning

Grunnmynd 1. hæðar

Hannað af: GG/AMV/ARNA Málkvarði: 1:100

Teiknað af: AMV/ARNA Dagselting: 16.12.2022

Sampykkt:

Stjorn

ARCHUS arkitektar

Guðmundur Gunnlaugsson, arkitekt FÁÍ

kt: 190554-3419

Archus sli, teiknistofa, Stórhöfða 17,

110 Reykjavík. s: 567 7735 gsm: 698 7894

gg@archus.is - www.archus.is

Yfirfarir af
heyringarmáli
LOTA

A-07
Númer