


skýringar:


MHL07/ 4 hæðir hér 5 íb pr hæð alls 20 íb

MH04/ 4 hæðir hér 4 íb pr hæð alls 16 íb

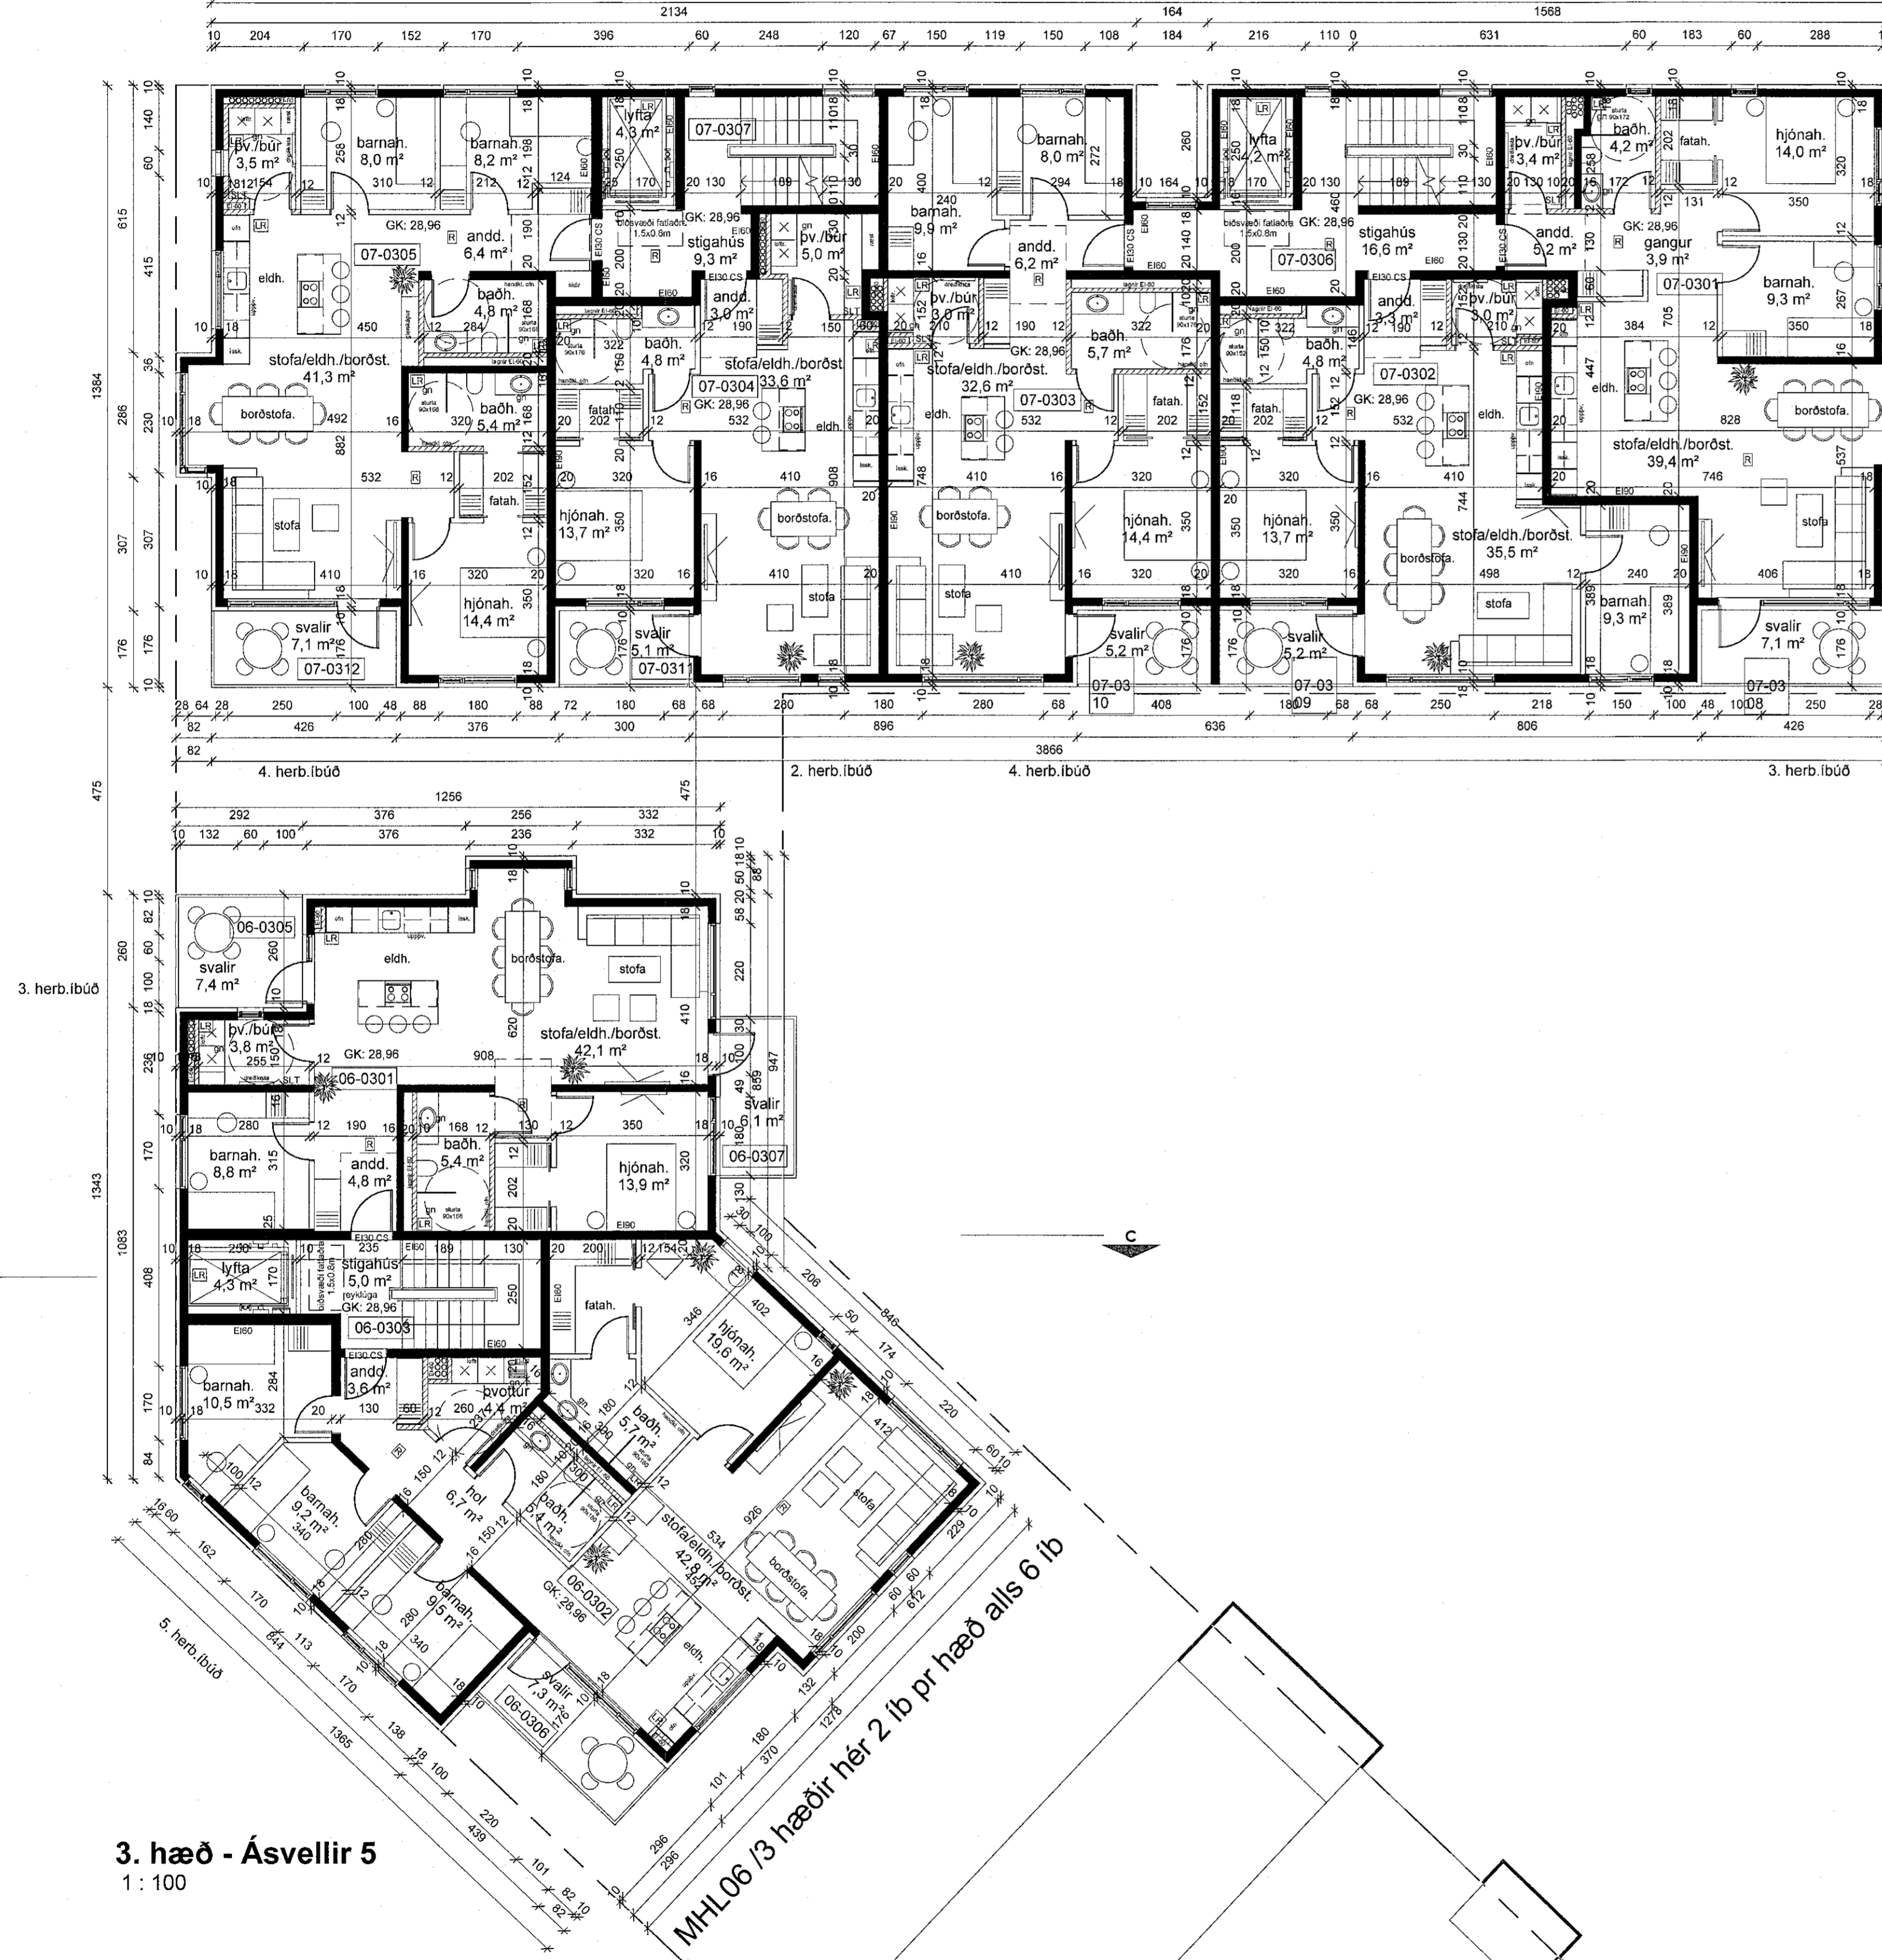

3. hæð - Ásvellir 5
1:100

MHL06 /3 hæðir hér 2 íb pr hæð alls 6 íb

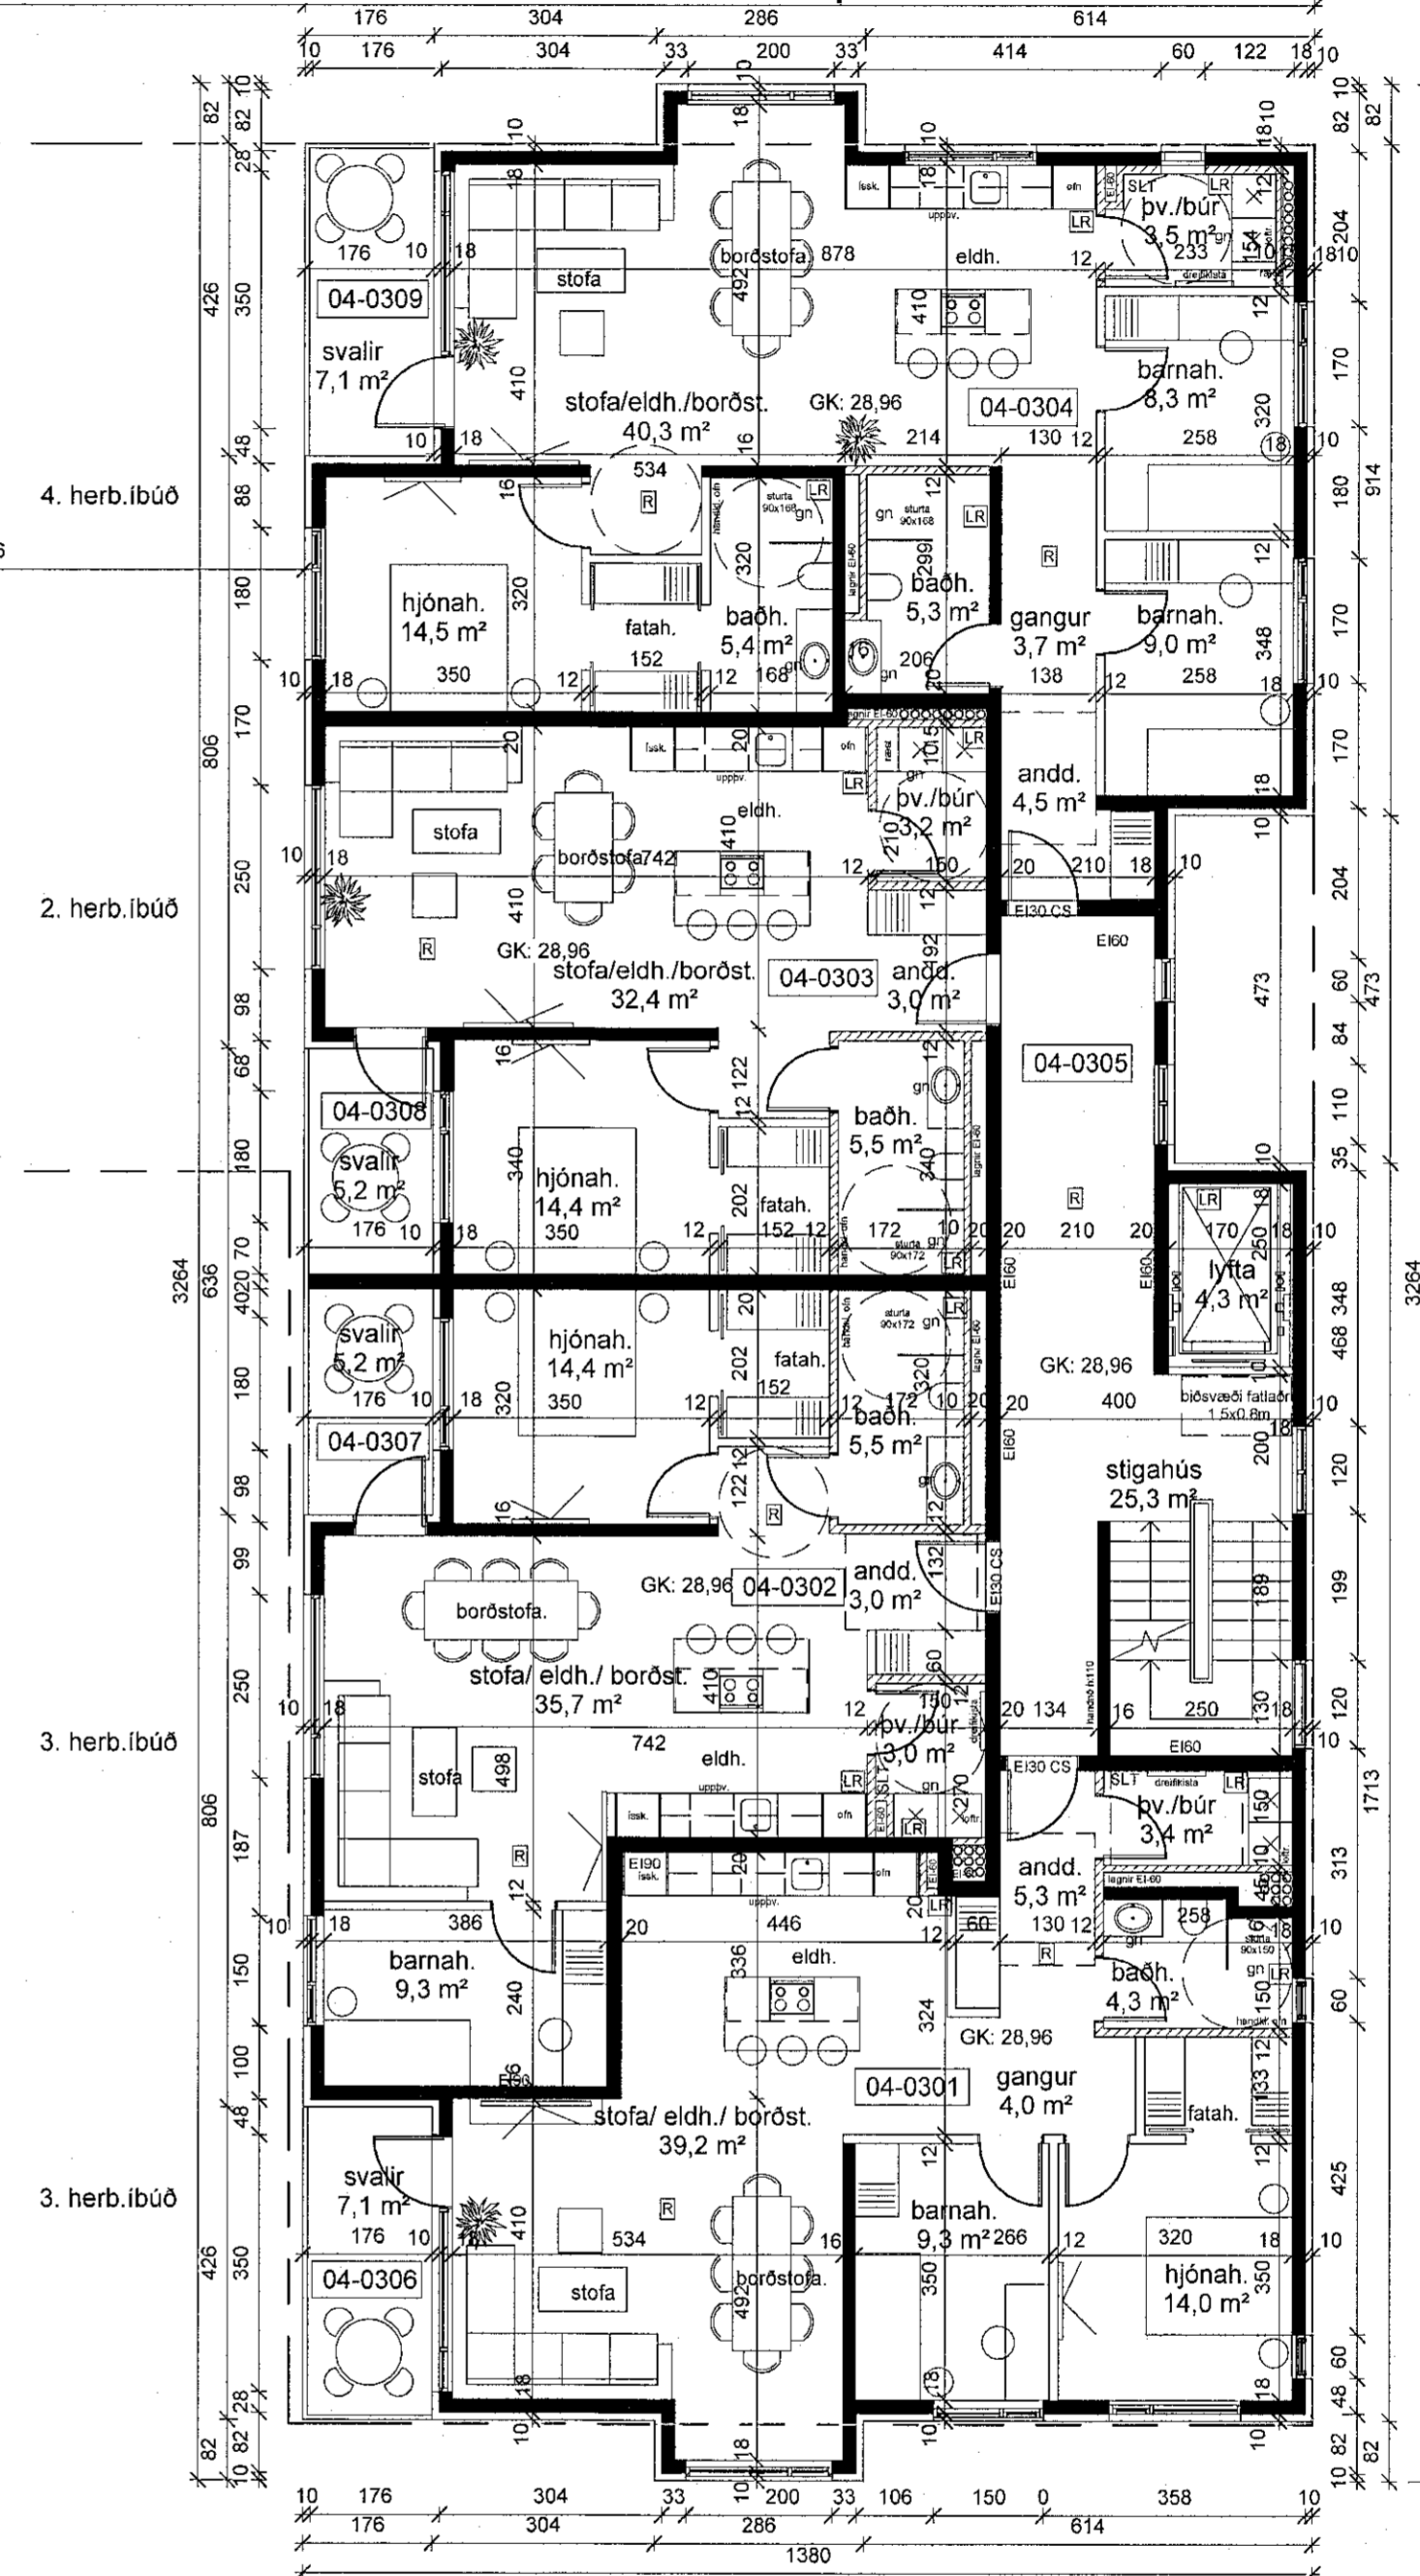

breytingar:

SHS
21. des. 2022

Verkefni:

Ásvellir 3-5

Aðaltekning

Grunnmynd 3. hæðar

Hannað af: GG/AMV/ARNA | Mælikvarði: 1:100
Teiknað af: AMV/ARNA | Dagsétning: 16.12.2022
Samþykkt:

Sóluur Þynnudóttir

ARCHUS arkitektar

Guðmundur Gunnlaugsson, arkitekt FAÍ
kt: 190554-3419
Archus sfl, teiknistofa, Stórhöfða 17,
110 Reykjavík, s: 567 7735 gsm: 898 7894
gg@archus.is - www.archus.is

Yfirferð af
heinghannuði
SLS
LOTA

A-13
Númer