



skýringar:

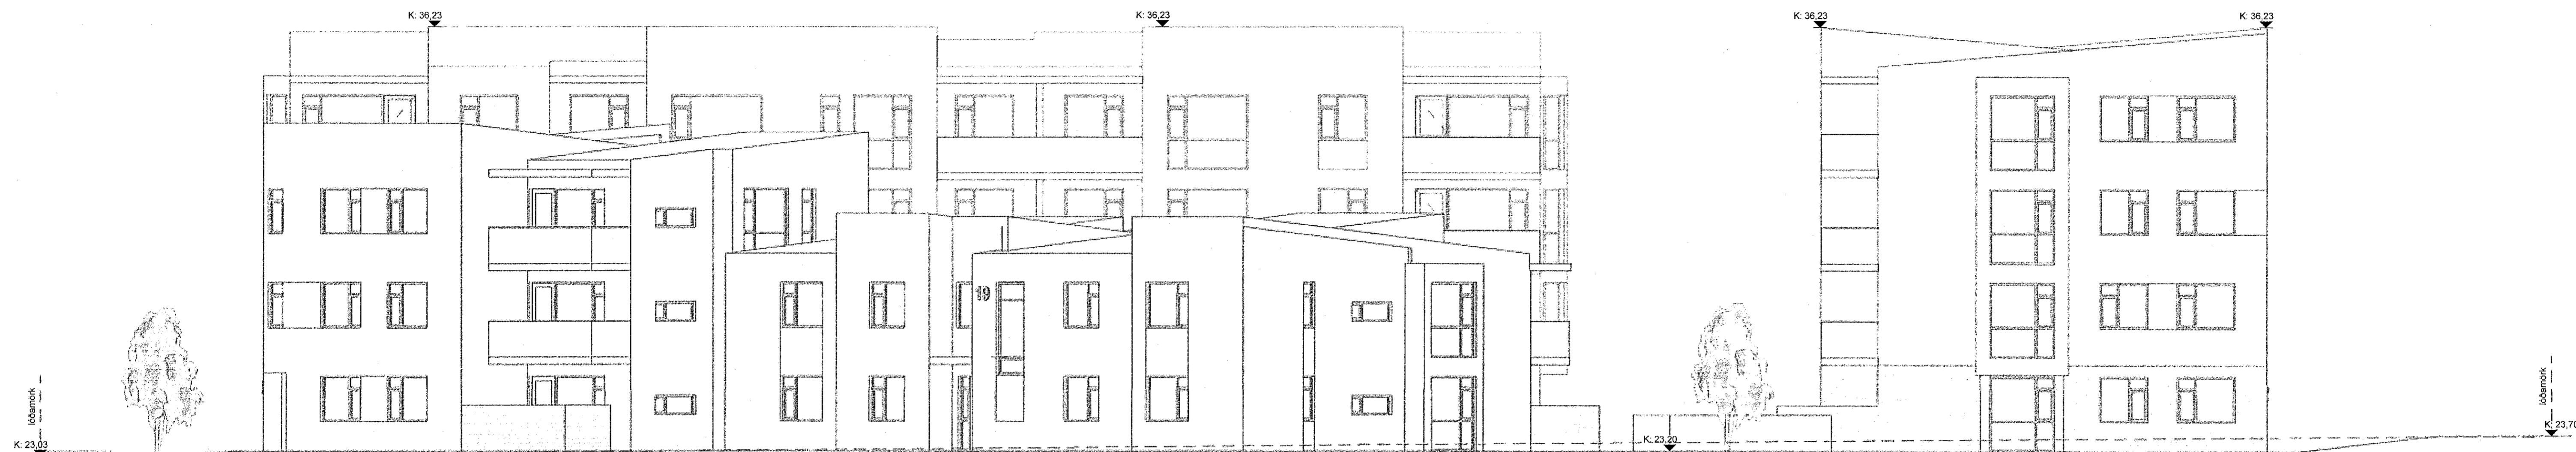

Útlit - Austur  
1: 100

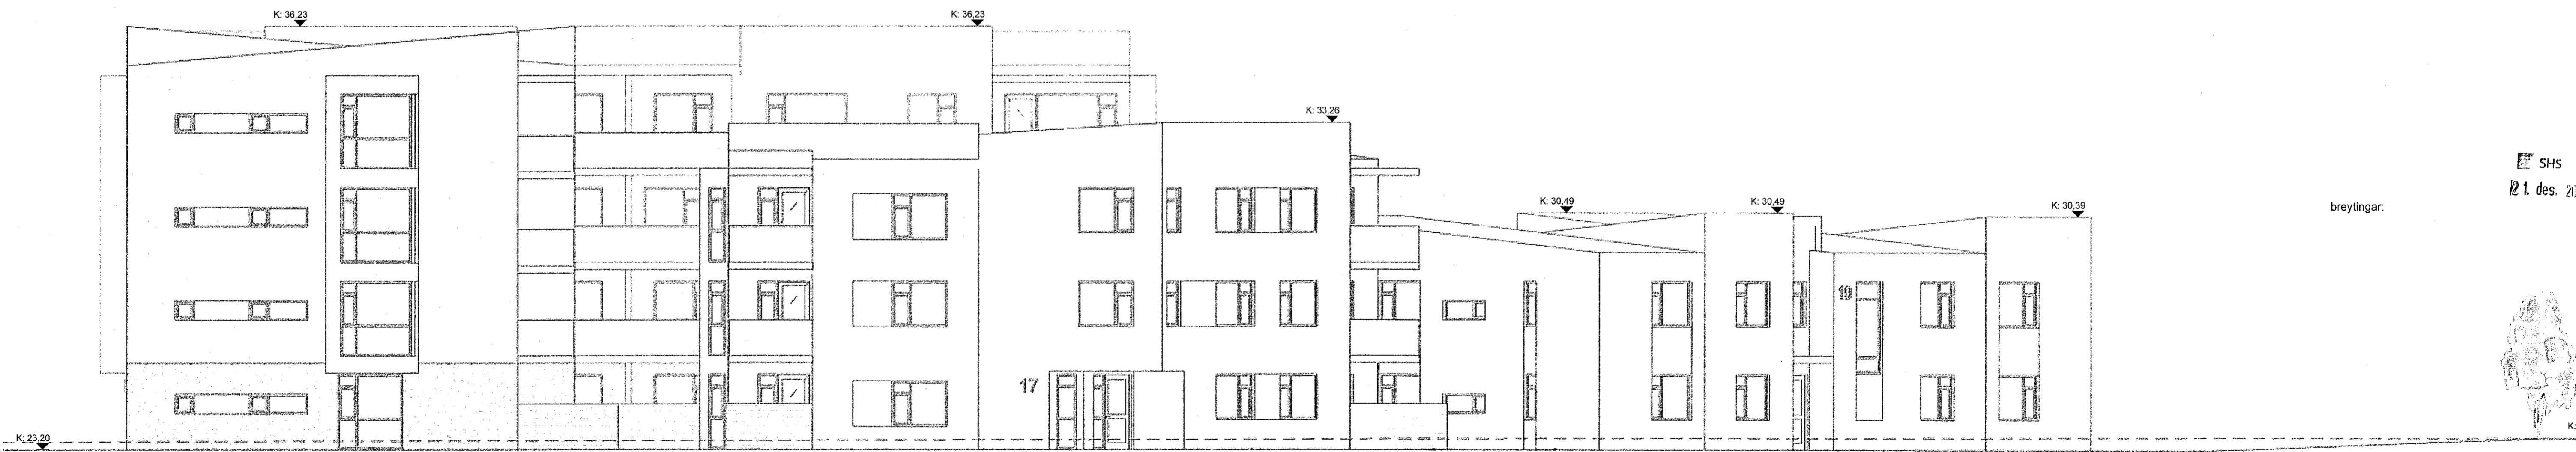

Útlit - Suður  
1: 100

breytingar: SHS  
12.1. des. 2022

Verkefni:

**Ásvellir 3-5**

Aðalteikning

**Útlit - Ásvellir 5**

Hannað af: GG/AMV/AR/NA Mælikvarði: 1: 100  
Teiknað af: AMV/AR/NA Dagsetning: 16.12.2022

Samþykkt: *Sölun Þjarnadóttir*

**ARCHUS** arkitektar

Guðmundur Gunnlaugsson, arkitekt FAI  
kt: 190554-3419  
Archus sfl, teiknistofa, Stórhöfða 17,  
110 Reykjavík. s: 567 7735 gsm: 898 7894  
gg@archus.is - www.archus.is