



skýringar:

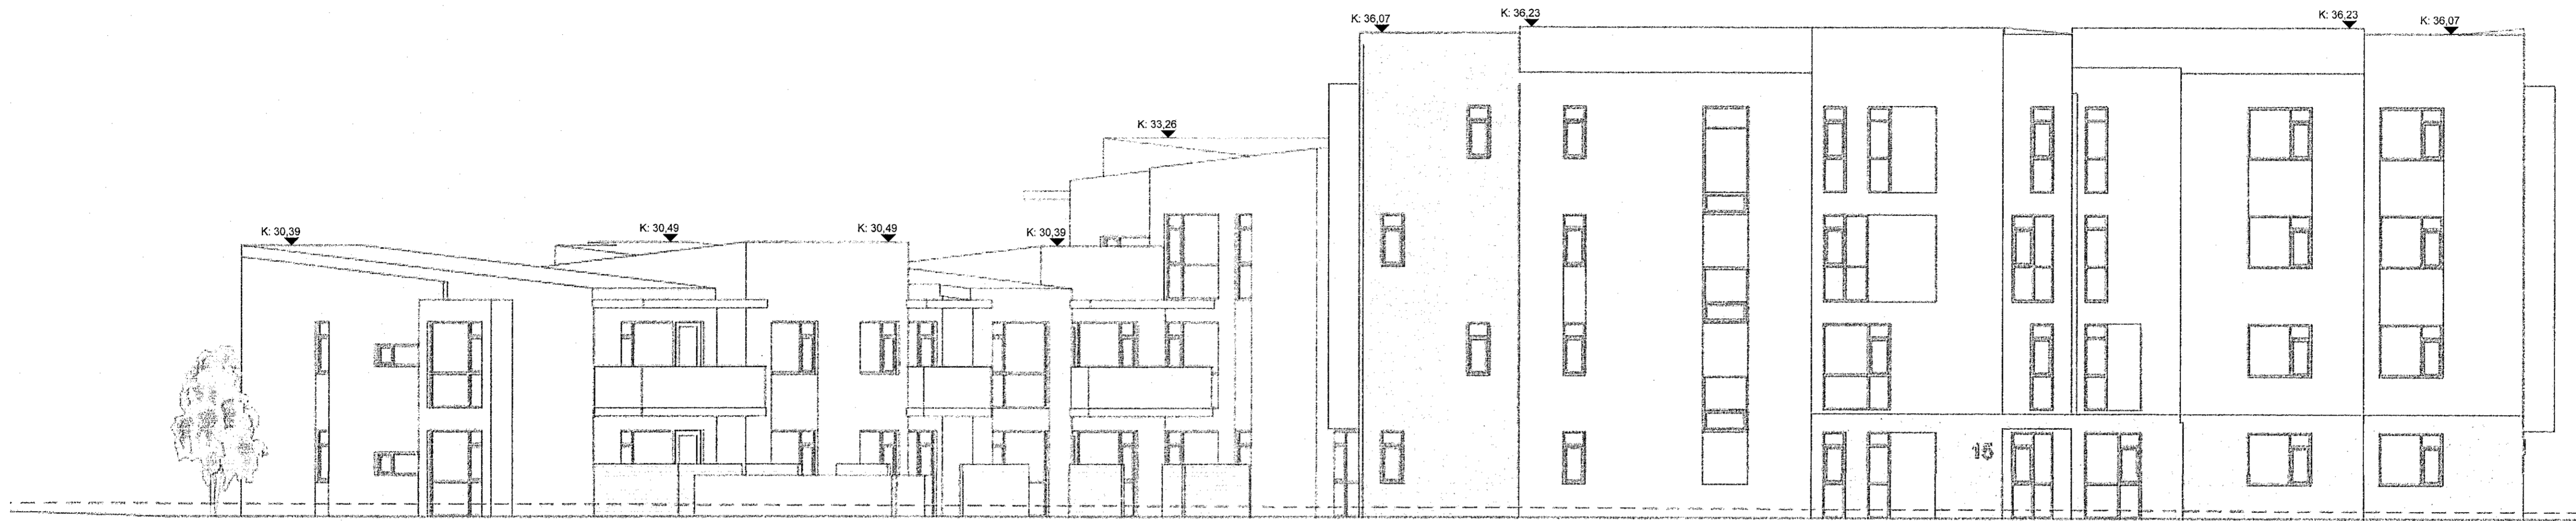

Útlit - Norður

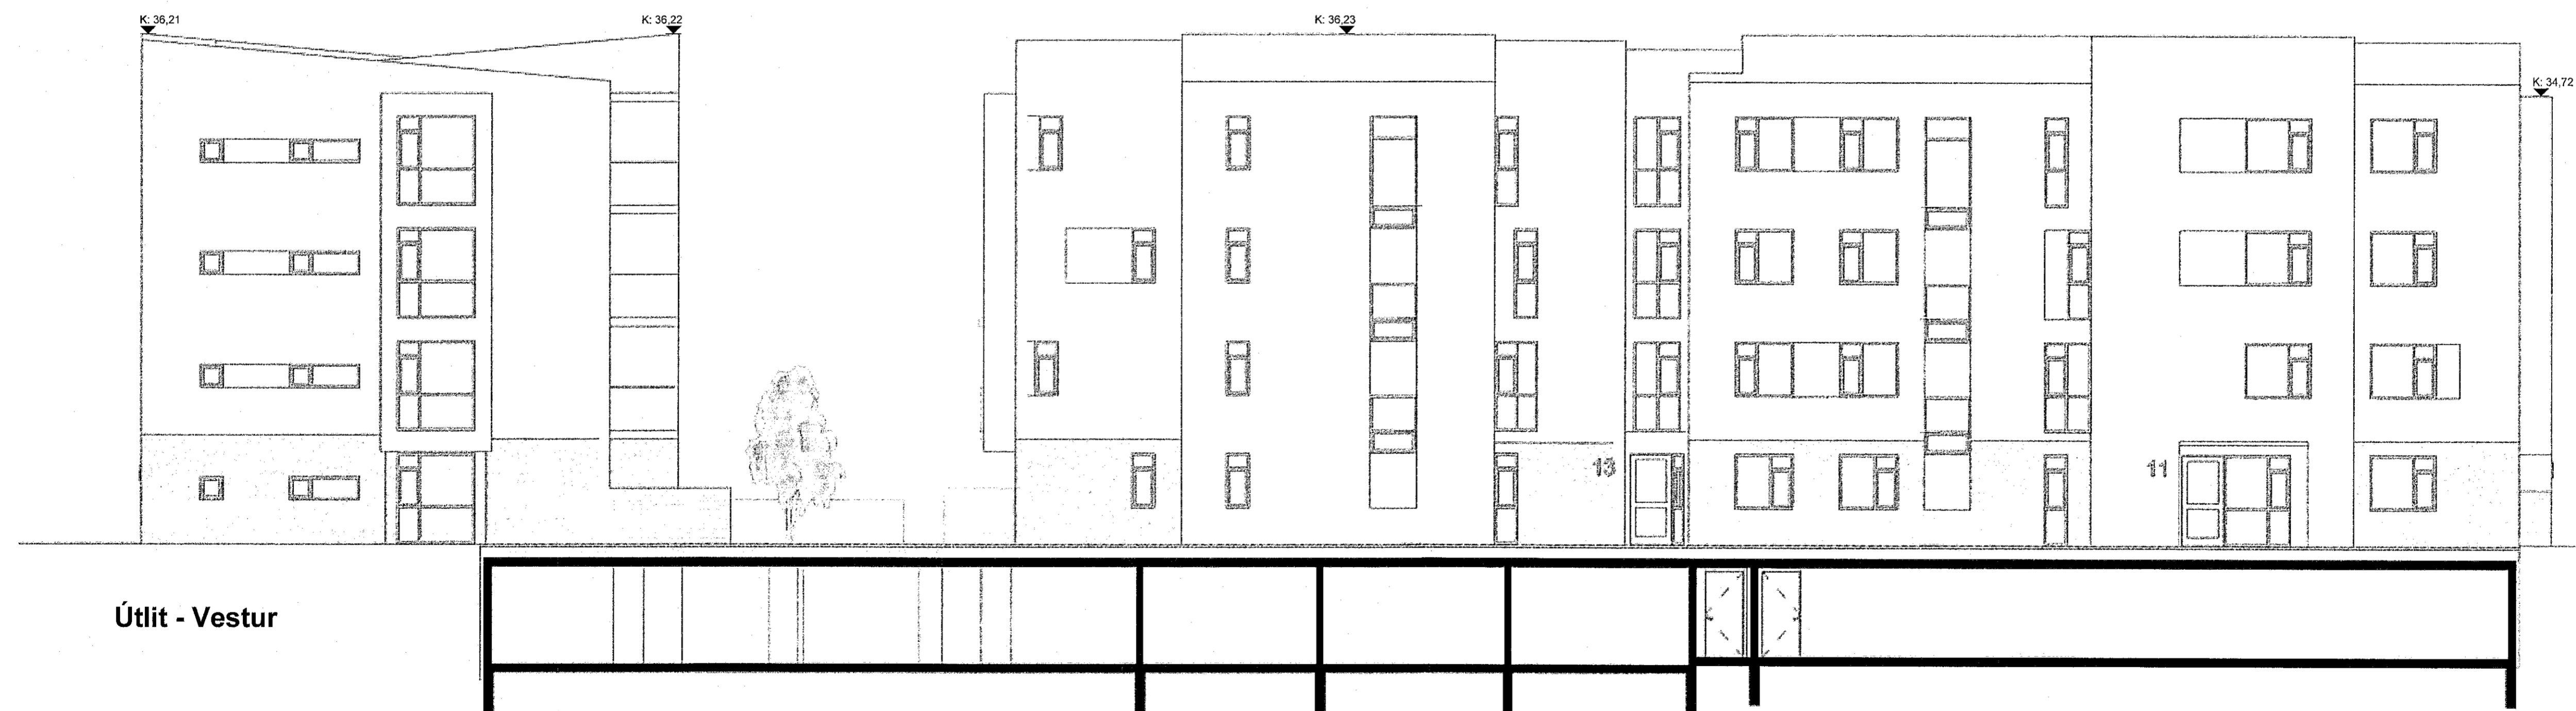

Útlit - Vestur

breytingar:

SHS
12.1. des. 2022

Vorkhelt:

Ásvellir 3-5

Aðalteikning

Útlit Ásvellir 5

Hannað af:	GG/AMV/AR/NA	Málkvarði:	1 : 100
Teiknað af:	AMV/AR/NA	Dagsetning:	16.12.2022

Samþykkt:

Helga Þryggvasson

ARCHUS arkitektar

Guðmundur Gunnlaugsson, arkitekt FAÍ
kt: 190554-3419
Archus sfl, teiknistofa, Stórhófa 17,
110 Reykjavík. s: 567 7735 gsm: 898 7894
gg@archus.is - www.archus.is