






hús 11 og 13 - austur

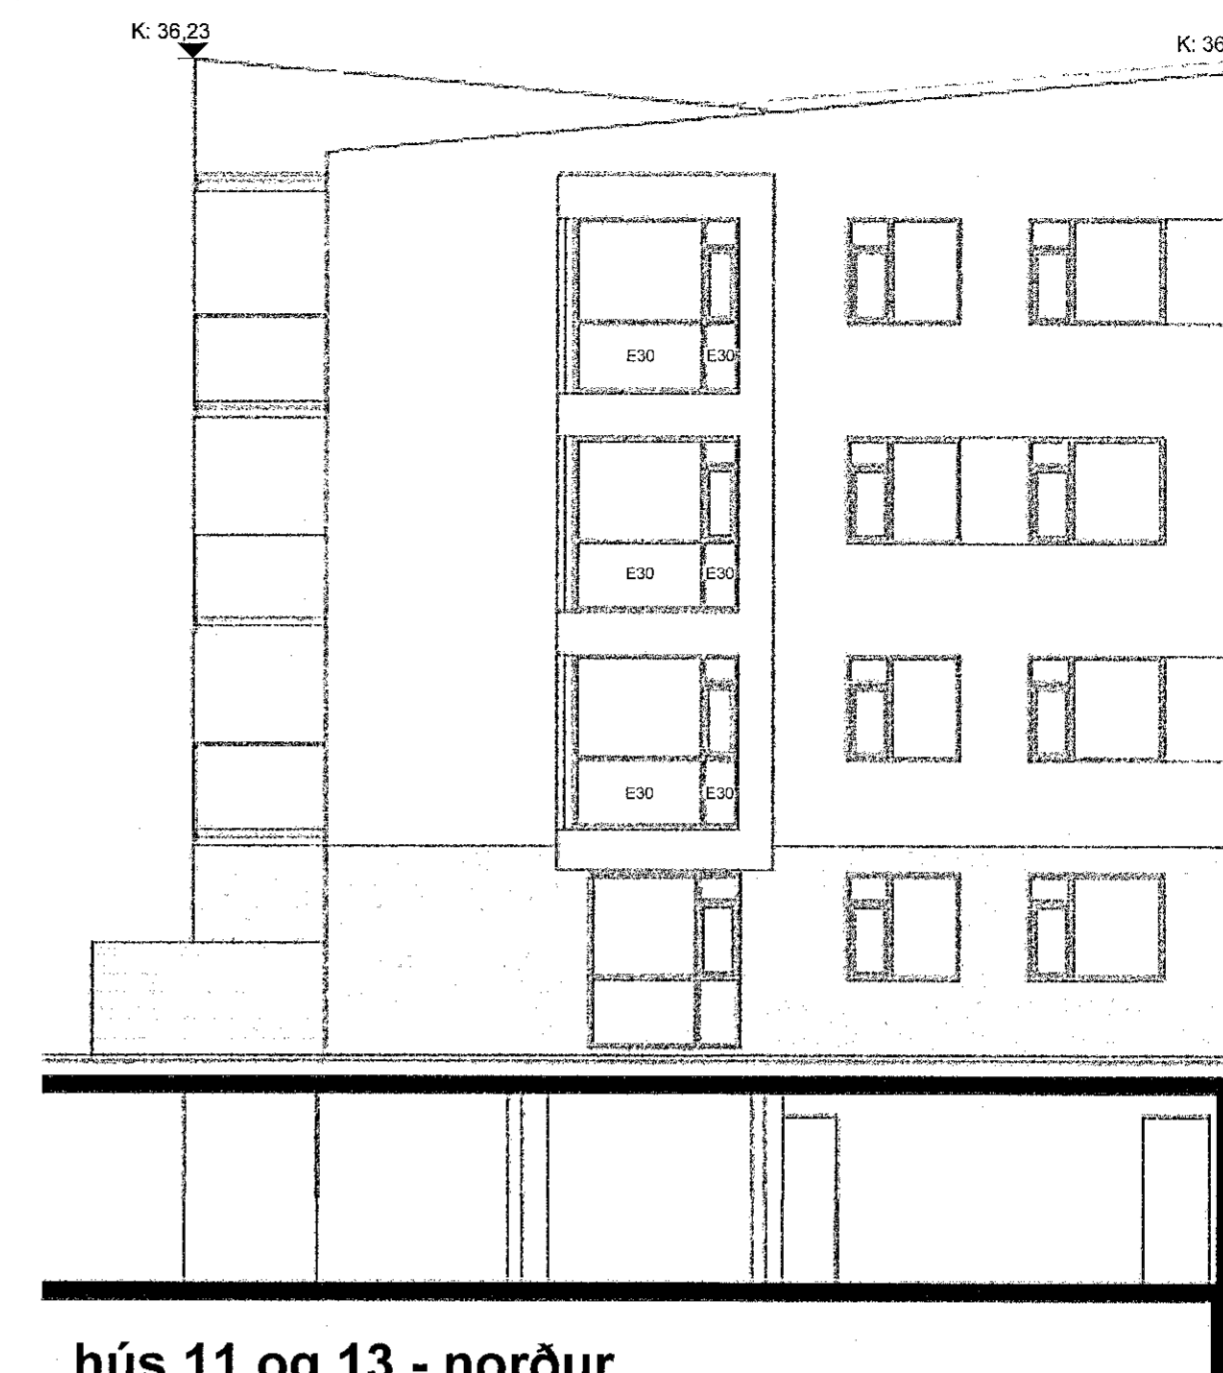

hús 11 og 13 - norður

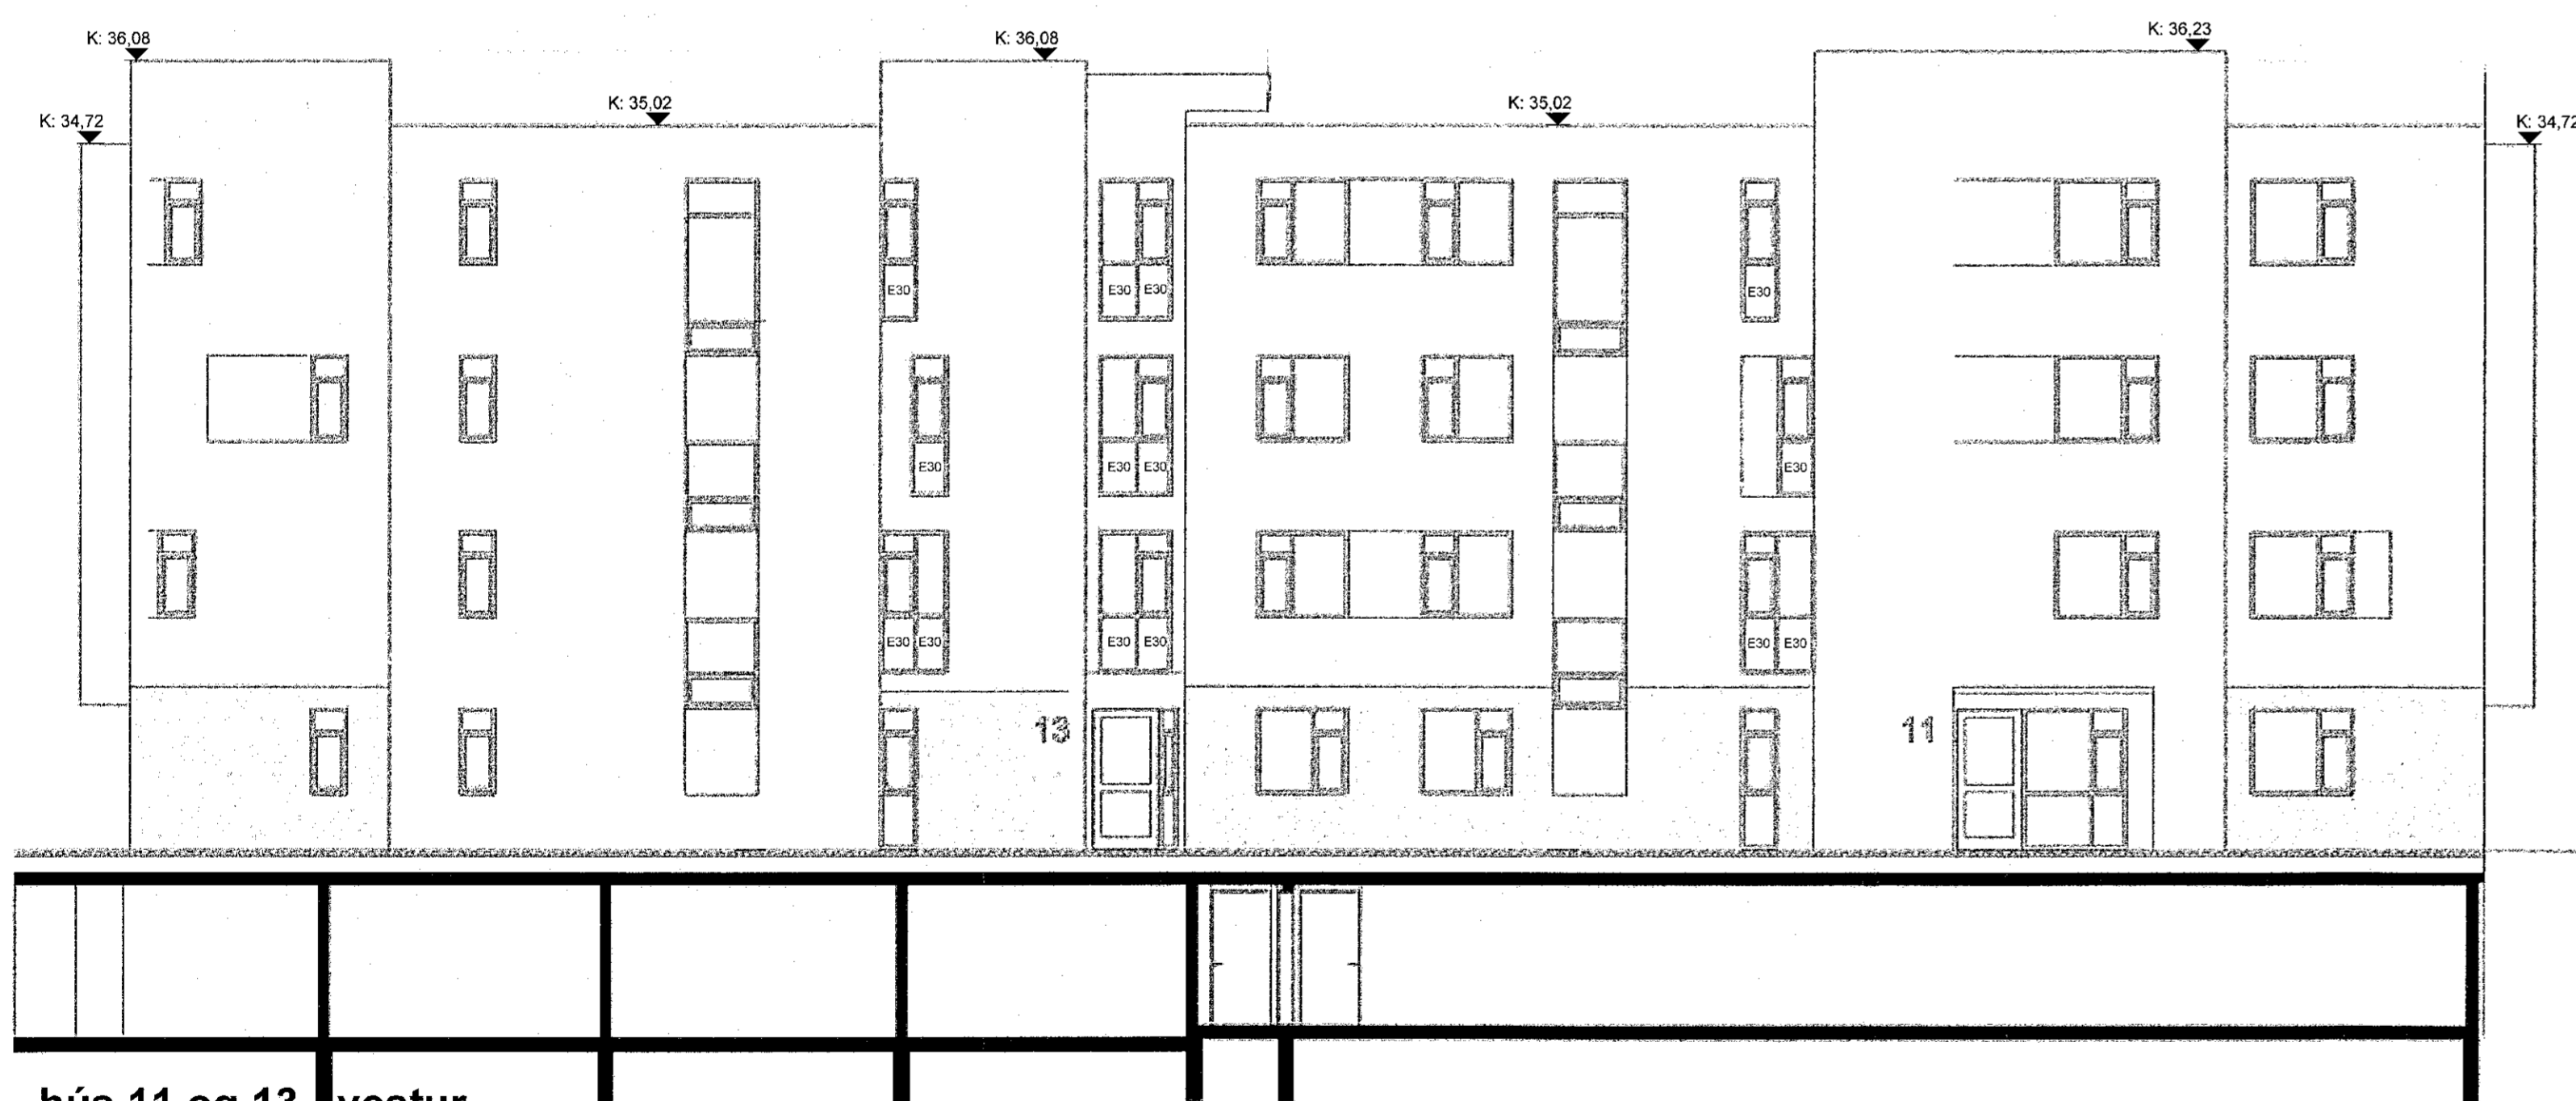

hús 11 og 13 - vestur

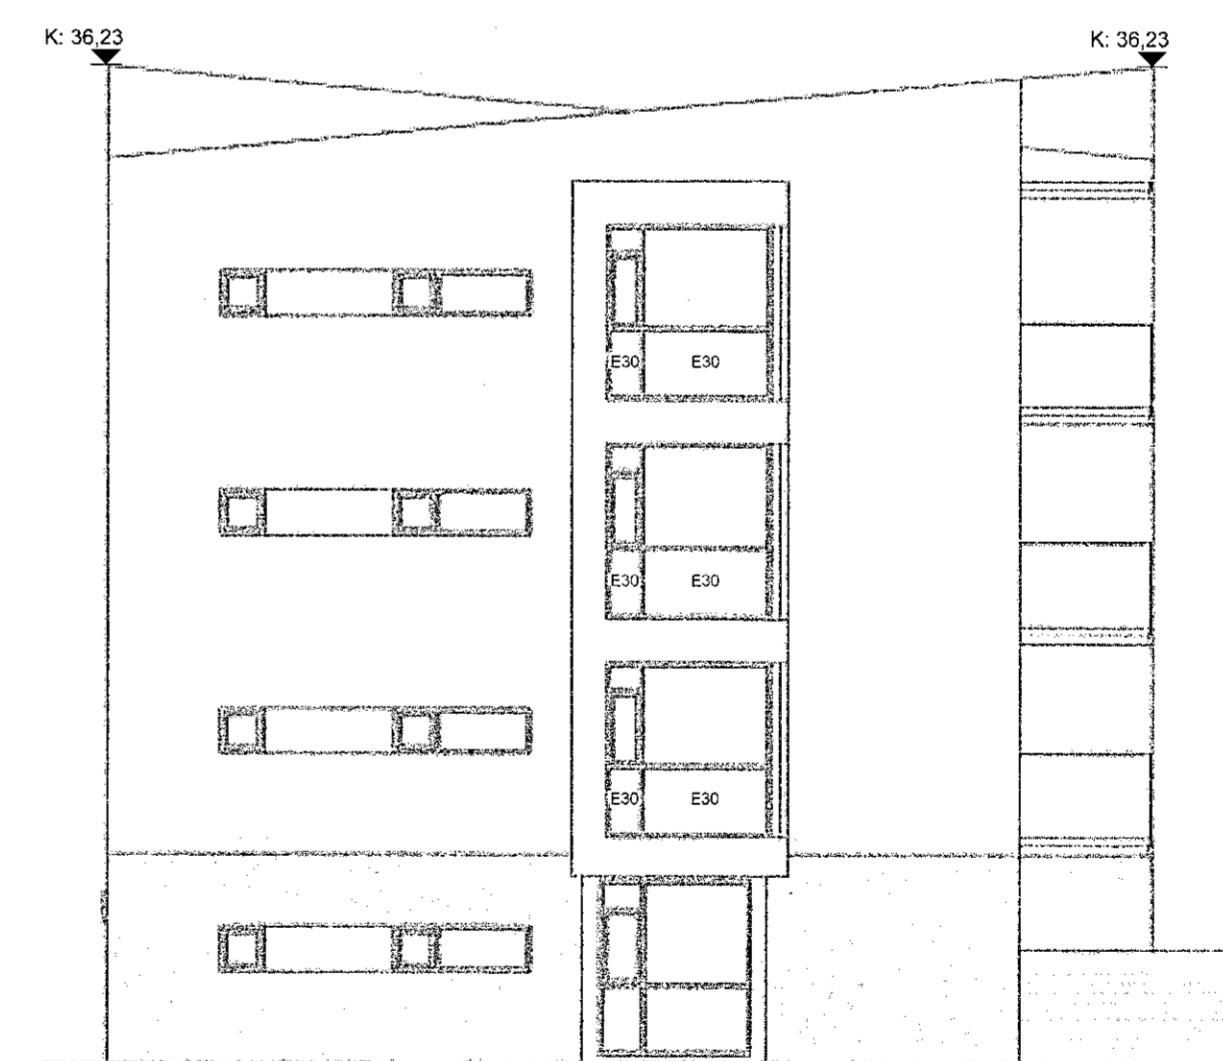

hús 11 og 13 - suður

skýringar:

breytingar:

SHS
21. des. 2022

Verkhelti:

Ásvellir 3-5

Aðalteikning

Brunagler

Hannað af:	GGI/AMV/ARNA	Mælikvarði:	1:100
Teiknað af:	AMV/ARNA	Dagsetning:	16.12.2022
Samþykkt:			

[Signature]

ARCHUS arkitektar

Guðmundur Gunnlaugsson, arkitekt FAÍ
kt: 190554-3419
Archus sif, teiknistofa, Stórhöfða 17,
110 Reykjavík. s: 567 7735 gsm: 898 7694
gg@archus.is - www.archus.is