


Tákiskýringar:

- Lóðarmörk
- Hleðslubúnaður fyrir rafbila
- Lýsing
- Vélsteyptur kantsteinn
- Reyklosun / ofanljós með skiltamerkingu
- Björgunarsvæði slökkviliós
- Mörk kjallara
- Inngangur inn í hús
- Tré og runnar
- Fjölærar plöntur H.10 cm - 50 cm
- Gras
- Hekki
- Hellur 30x30cm
- Tromlaður óðalsteinn Lagður í mynstur (sjá deili)
- Tromlaður óðalsteinn heilar raðir
- Timburpallur
- Timburskjólveggur H. 1.30 m
- Eco grids
- 10 sm hæðalínur
- Uppreiknaðar hæðir m.t.t hæðarblaðs (+23.10)
- Nýjar hæðir (+23.10)
- Ofanljós / reyklosun úr kjallara
- Stikla
- Gúmmihellur
- Gólfisíðir gluggar
- Kortenstál með timbursetkanti
- Hjólstandar

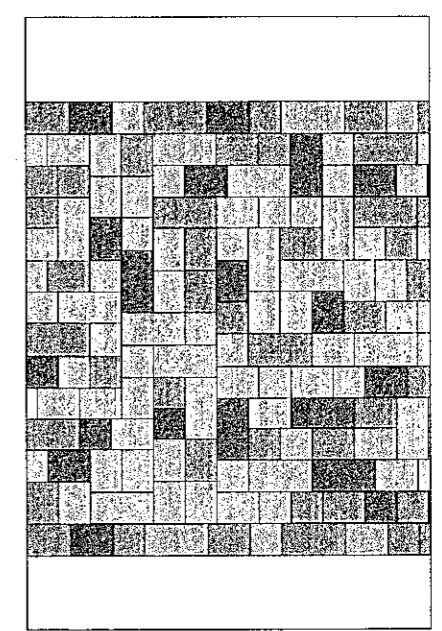


Deili 'prinsipp'
Tromlaður óðalsteinn lagður í mynstur. Þris litir blandaðir saman óreglulega; grár, svartur og jarðbrúnn. Heil röð meðfram.

Sambýkkt þann
21. DES. 2022
Byggingarvinnuneyti
Selma Björnsdóttir

Æfingarsvæði
skv deiliskipulagi

Hraungarður
skv deiliskipulagi

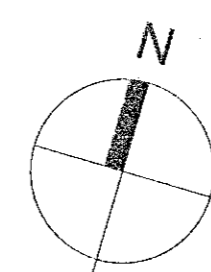

ÁSVELLIR 3-5
LÓÐARHÖNNUN
GRUNNMYND

KVARDI-A1:	1:200	TEIKN NR:	01
DAGS:	08.09.2022	HANNAÐ:	irg, dj
FLOKKUR:	14_G	TEIKNAD:	irg, dj
SKRÁ:	gm	VERKNR:	22.129

