


ÖLL MÁL OG AÐSTÆÐUR ATHUGIST Á STAÐNUM
AÐUR EN SMÍÐI HEFST.
ÓHEIMILT ER AÐ MÆLA UPP AF TEIKNINGUM.
ASK ARKITEKTUM SKAL TILKYNNT UM
ÓSAMRÆMI OG VAFATRÍÐI ER UPP KUNNA AÐ
KOMA.

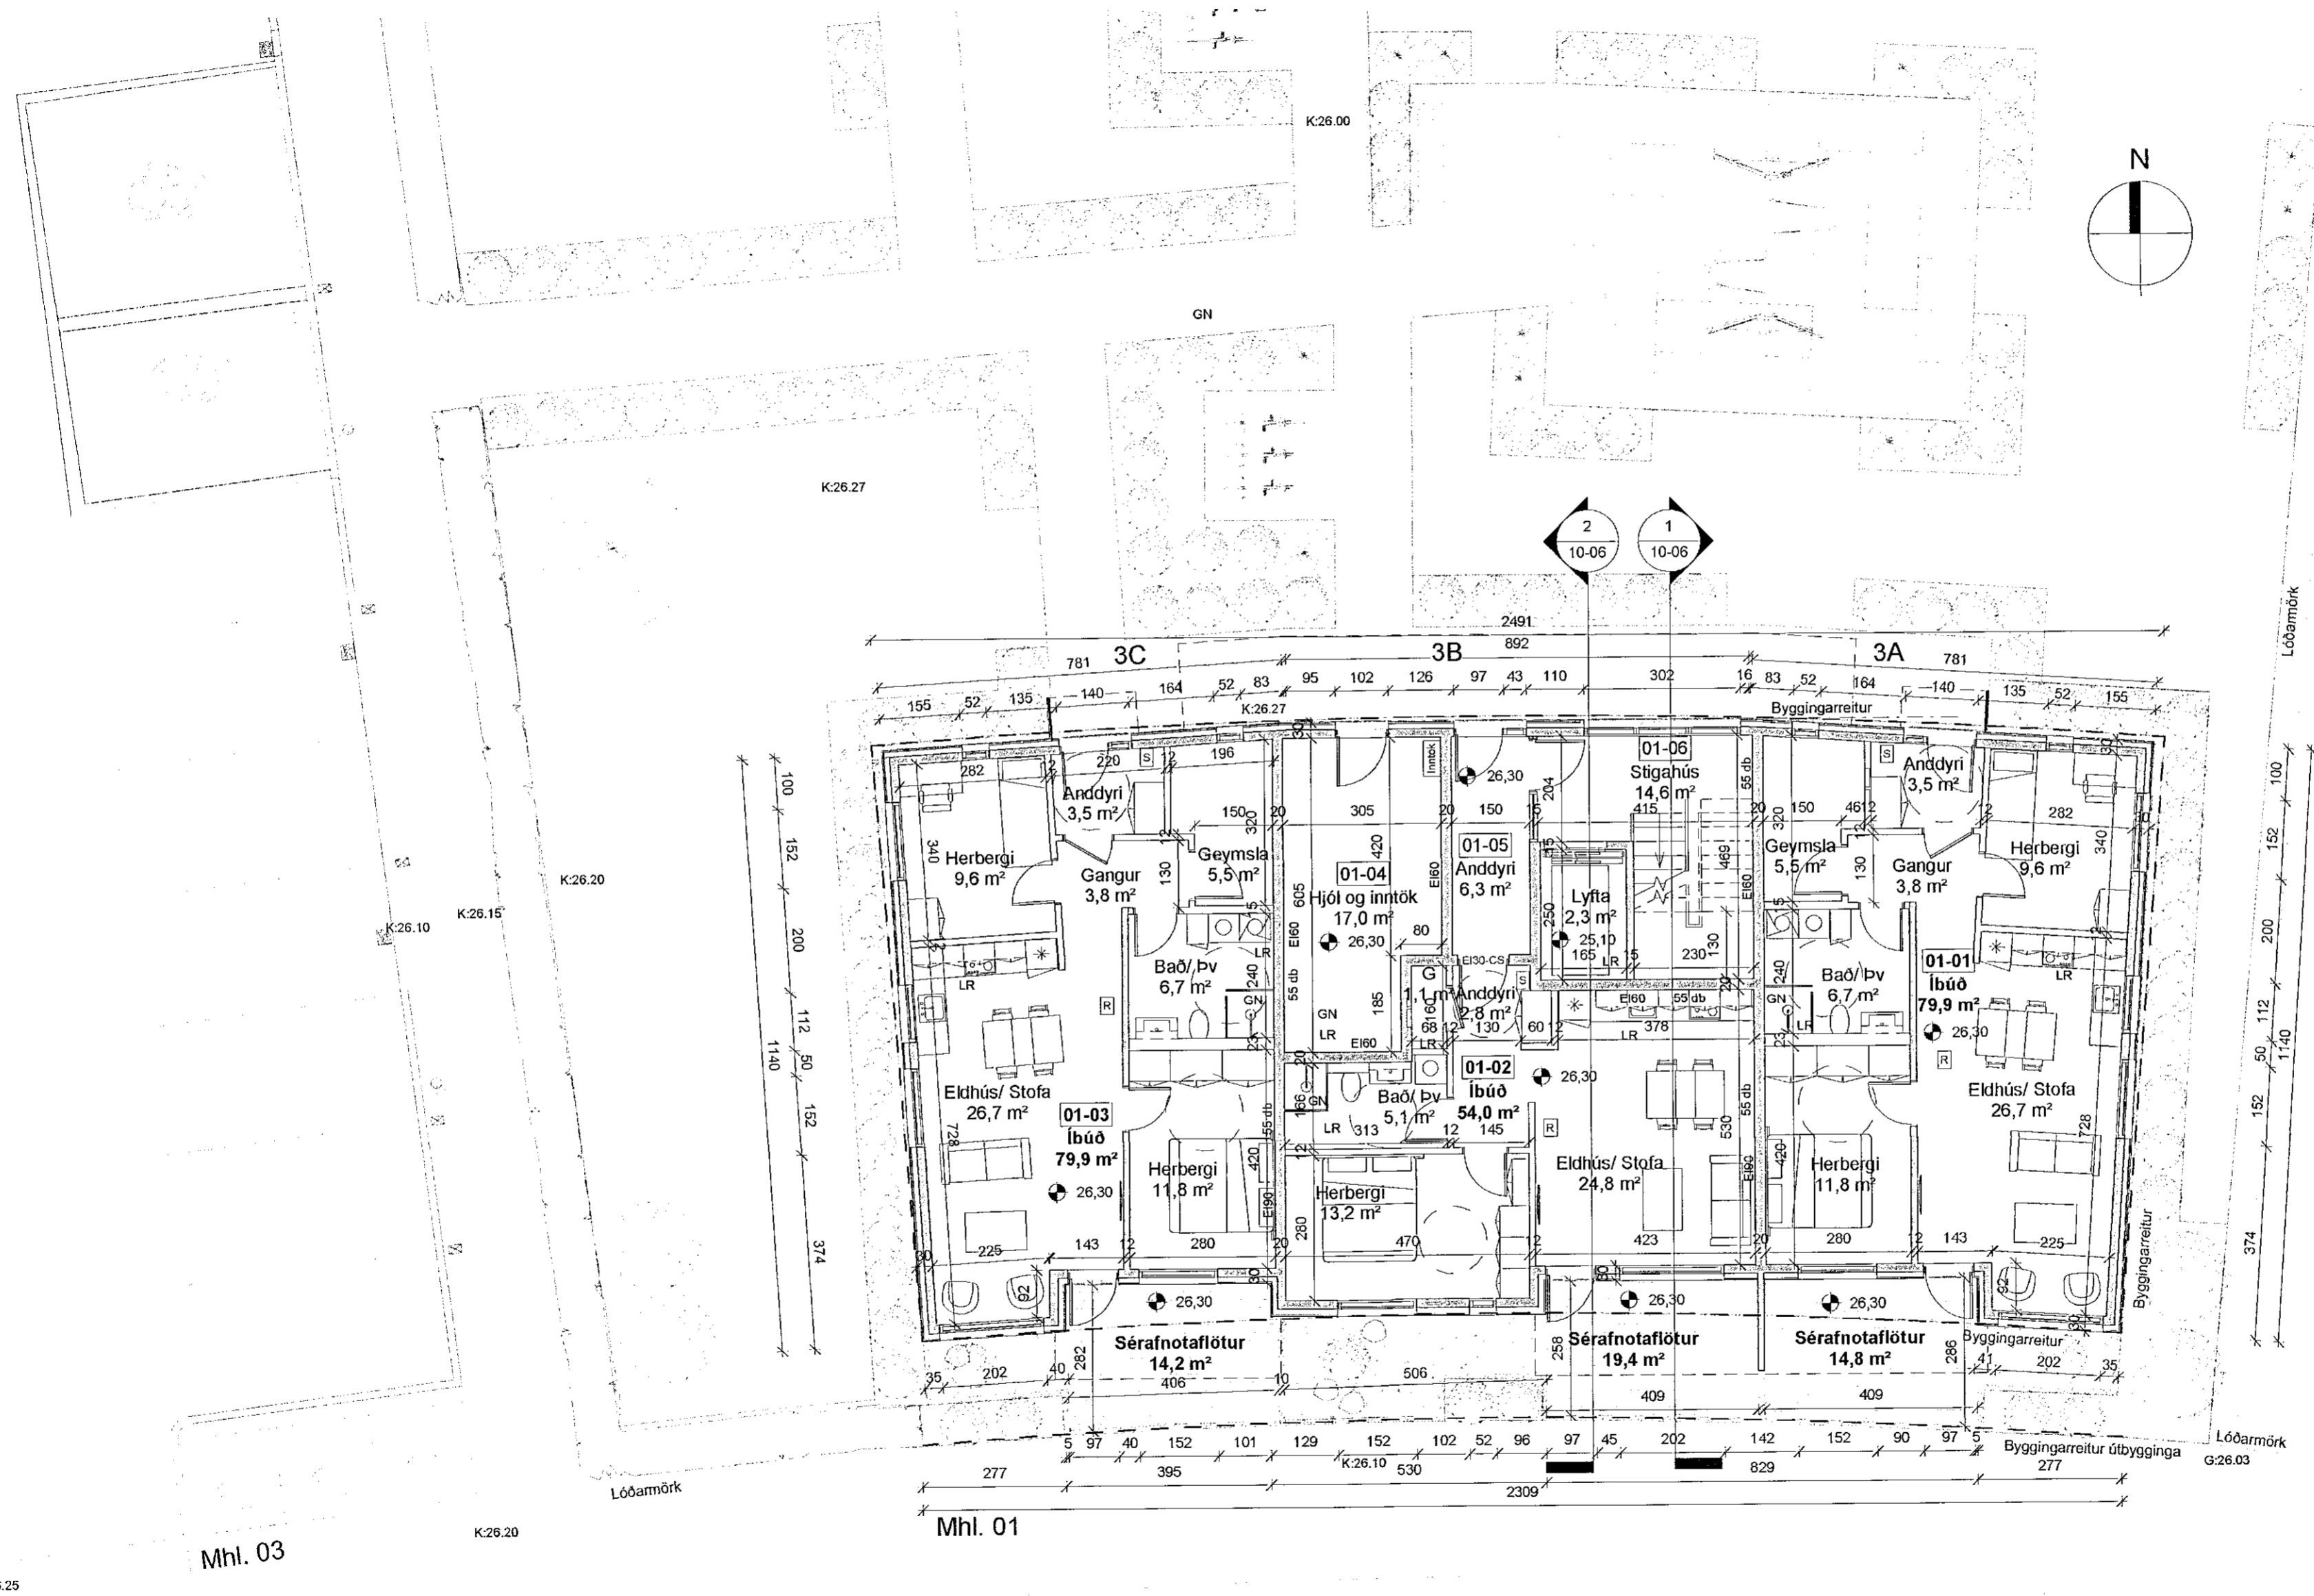

SHS
16.12.2021

ÚTG. LÝSING	TEIKN. YFIRF. DAGS.

ASK arkitektar ehf.
Geirsgötu 9 101 Reykjavík
Sími 515 0300 www.ask.is

Sigrún Þryggvasson **ASK**
ARKITEKTAR
Sigrún Þryggvasson
Arkitekt F.A.L. kt. 60787-8319
sigrun@ask.is

VERKEFNI		MKV. 1 A2
HRINGHAMAR 3-5		1 : 100
HAFNARFJÖRÐUR		HANNAÐ
TEIKNINGAR		SS
HETTI TEIKNINGAR		TEIKNAD
Grunnmynd 1.hæð		SHA
Hringhamar 3		YFIRF.
		SS
		DAGS.
		20.12.2021
		ÚTGÁFA
VERK NR.	AUDKENNI - NÚMÉR TEIKNINGAR	
2119	10-01	

ÖLL AFNOT OG AFRITUN TEIKNINGAR ER HÁÐ SAMÞYKKI ASK ARKITEKTA. EKKI SKAL MÆLA UPP AF TEIKNINGU.

1. hæð
1 : 100

Mhl. 03

Mhl. 01