


ÖLL MÁL OG AÐSTÆÐUR ATHUGIST Á STAÐNUM
AÐUR EN SMÍÐI HEFST.
ÓHEIMILT ER AÐ MÆLA UPP AF TEIKNINGUM.
ASK ARKITEKTUM SKAL TILKYNNT UM
ÓSAMRÆMI OG VAFATRIÐI ER UPP KUNNA AÐ
KOMA.

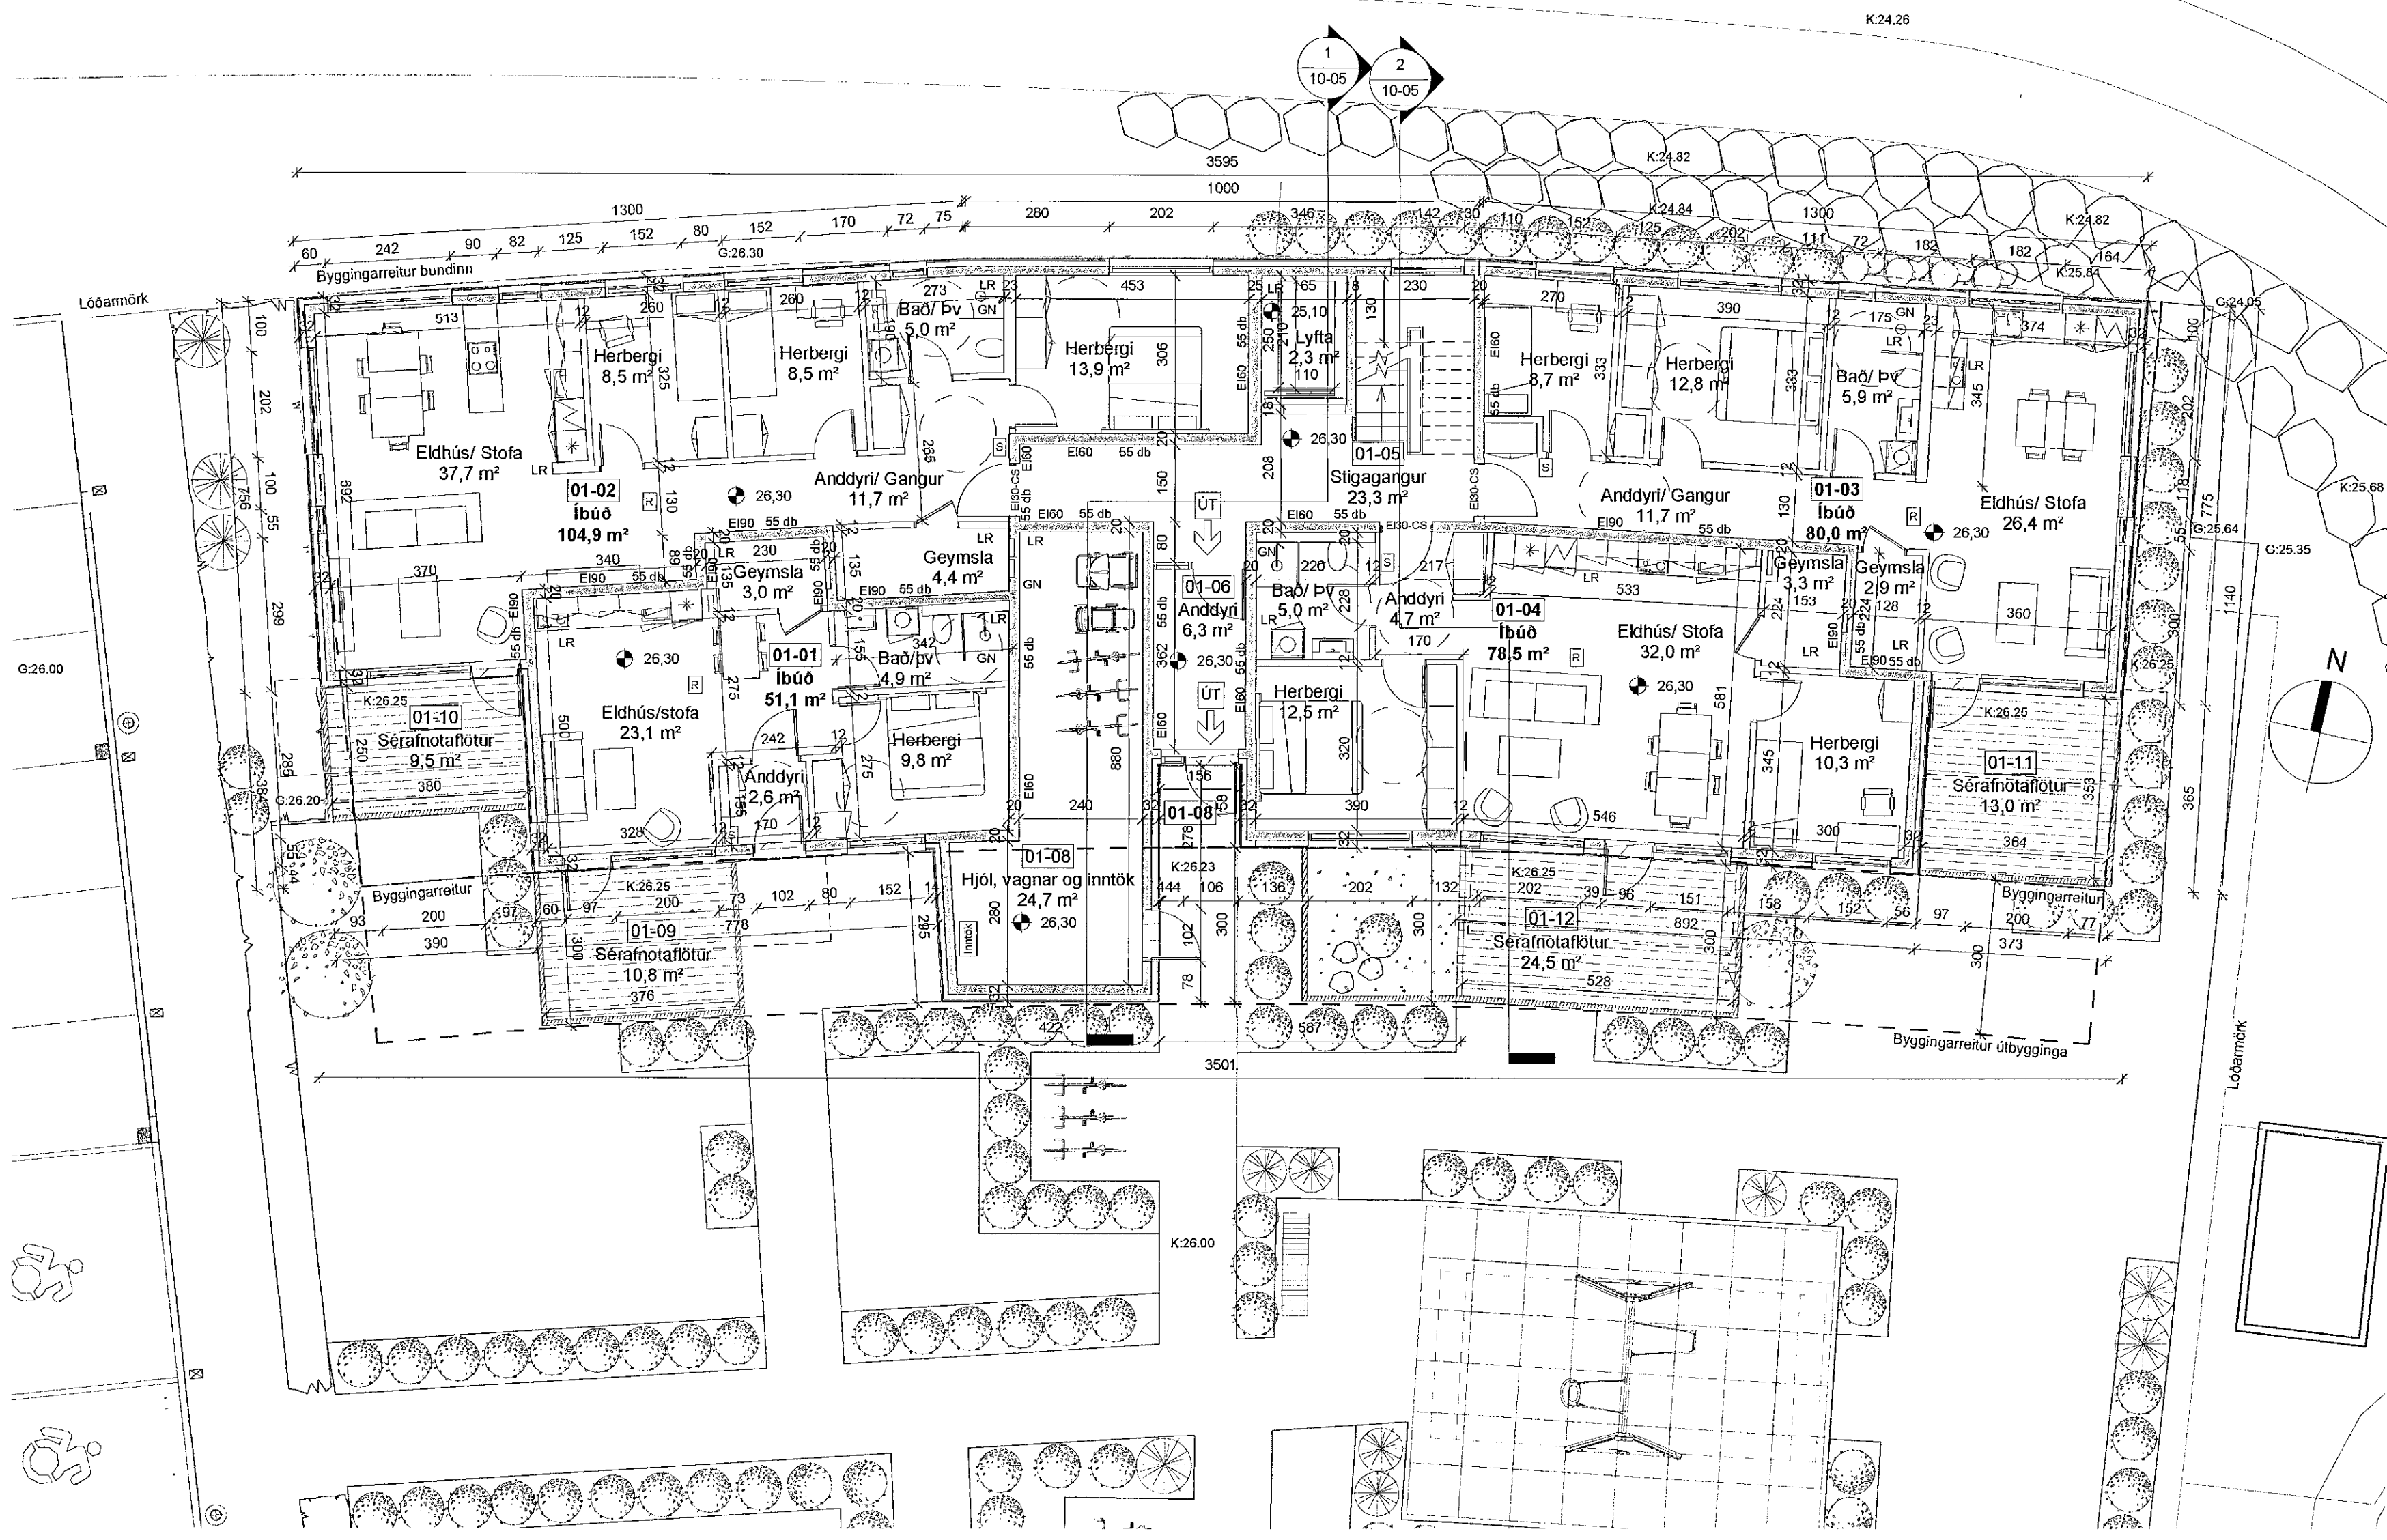

SH-
16.12.2021

1. hæð Mhl. 02
1 : 100

ÚTG. LÝSING TEIKN. YFIRF. DAGS.

ASK arkitektar ehf
Geirsgötu 9 101 Reykjavík
Sími 515 0300 www.ask.is

ASK
ARKITEKTAR
Sigurður Sigmundur
Arkitekt A.Í. kl. 090767-8319
sigur@ask.is

VERKEFNI	HRINGHAMAR 3-5	MKV. Í A2
TEGUND TEIKNINGAR	HAFNARFJÖRÐUR	1 : 100
HEITI TEIKNINGAR	ADALTEIKNINGAR	HAFNAD
Grunnmynd 1.hæð		SS
Hringhamar 5		TEIKNAD
		SHA
		YFIRF.
		SS
		DAGS.
		20.12.2021
VERK NÚM.	AUDKENNI - NÚMÉR TEIKNINGAR	ÚTGÁFA
2119	10-03	