




ÖLL MÁL OG AÐSTÆÐUR ATHUGIST Á STAÐNUM  
AÐUR EN SMÍÐI HEFST.  
ÓHEIMILT ER AÐ MÆLA UPP AF TEIKNINGUM.  
ASK ARKITEKTUM SKAL TILKYNNT UM  
ÓSAMRÆMI OG VAFATRÍÐI ER UPP KUNNA AÐ  
KOMA.

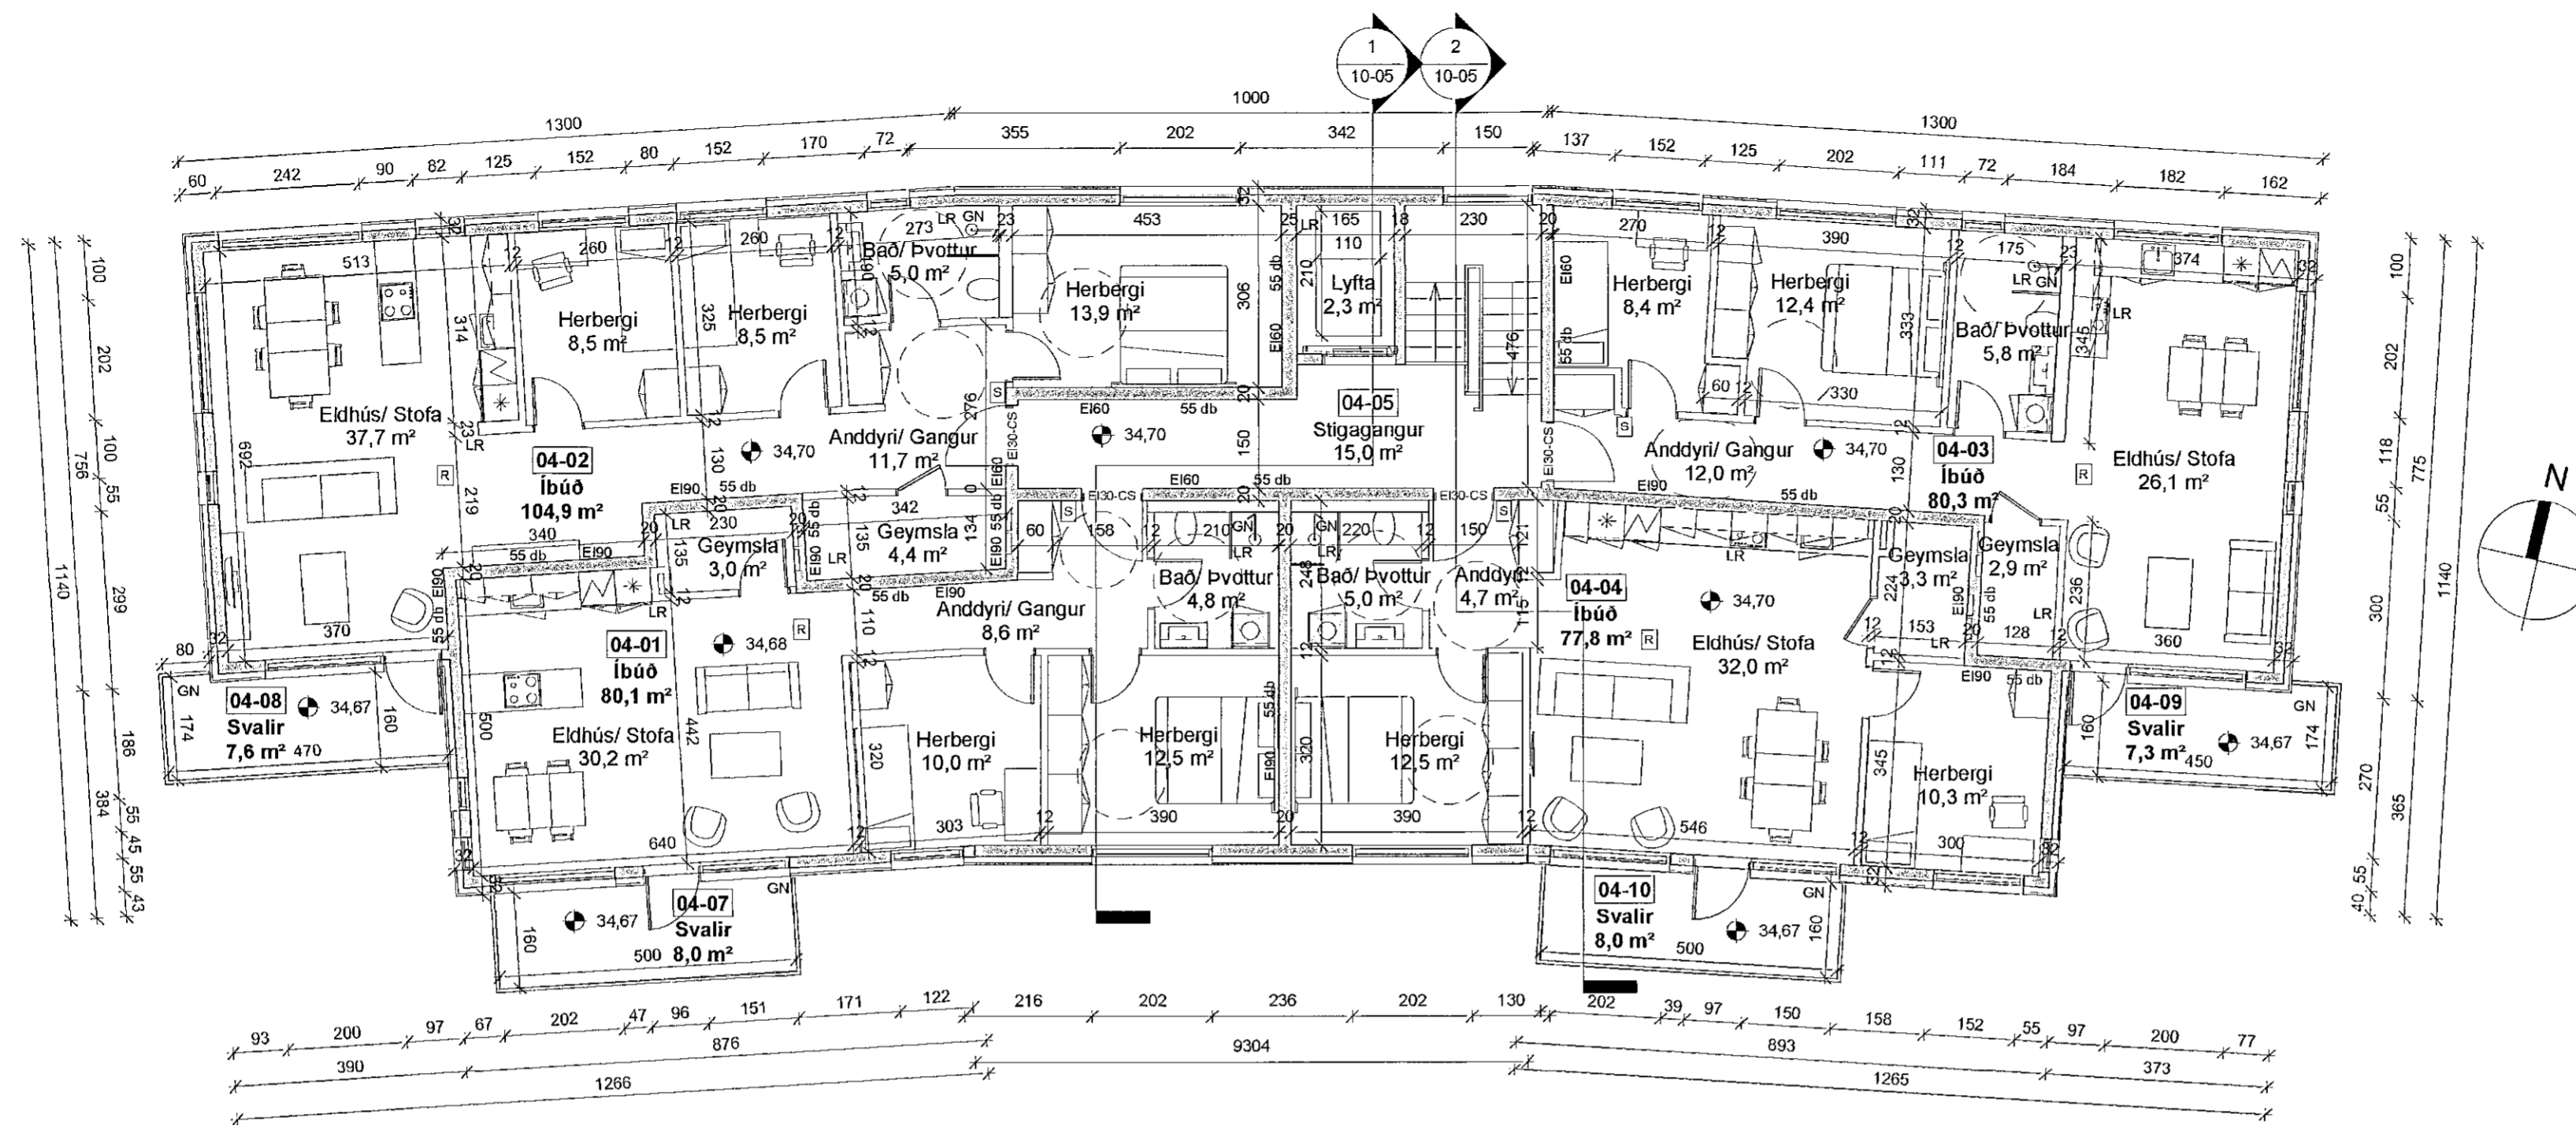

4. hæð Mhl. 02  
1 : 100

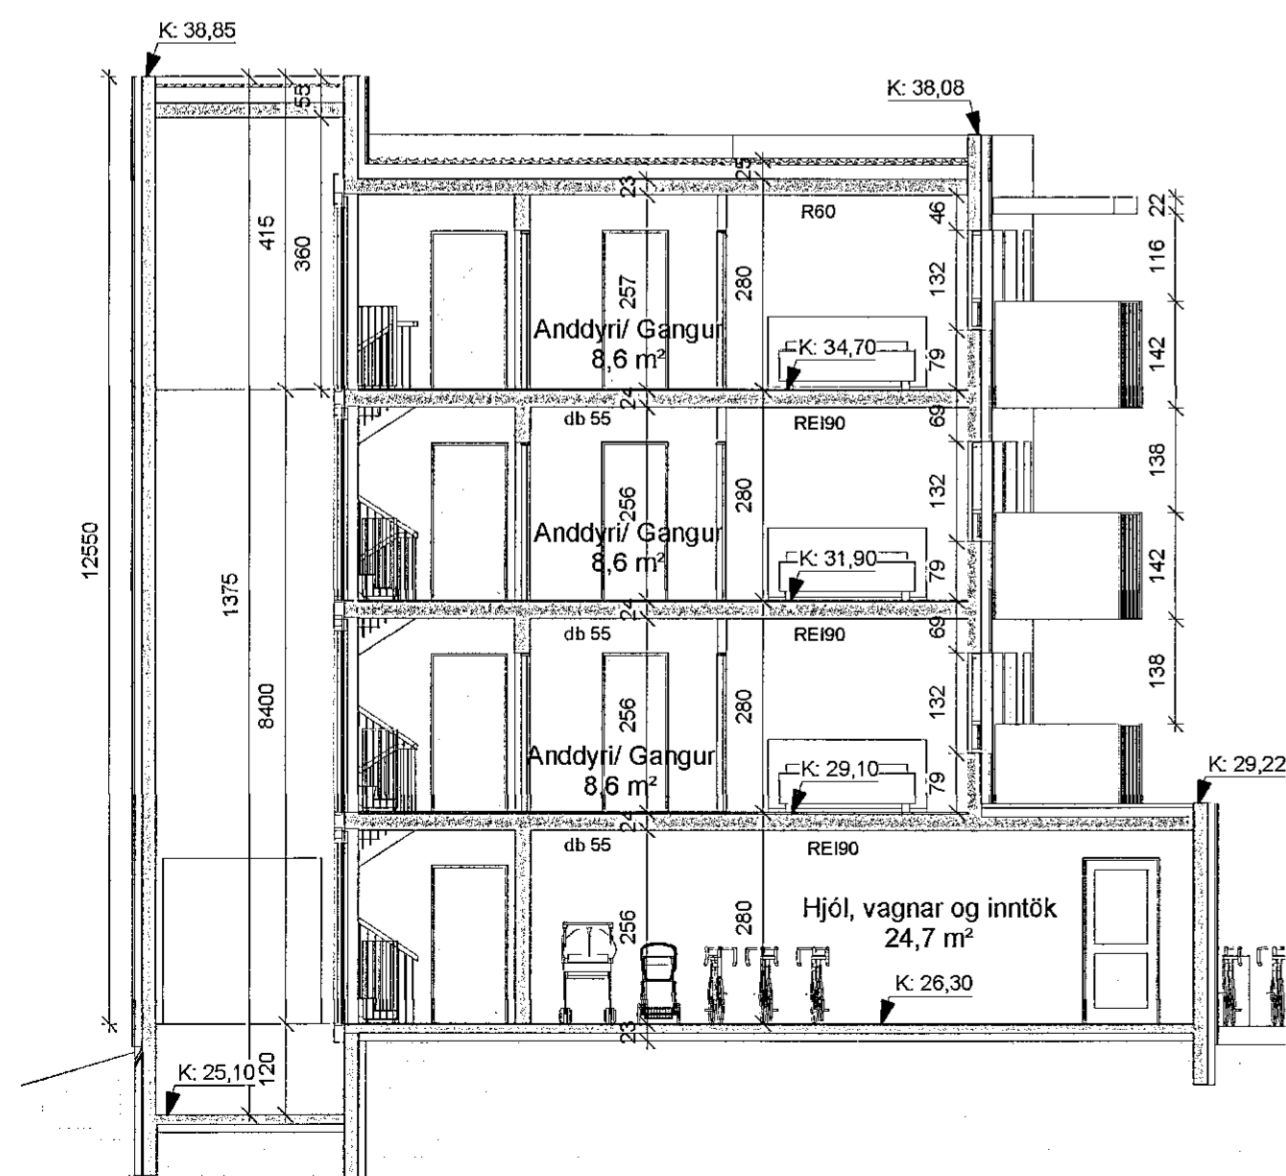

H5 - Snið 1 Mhl. 02  
1 : 100

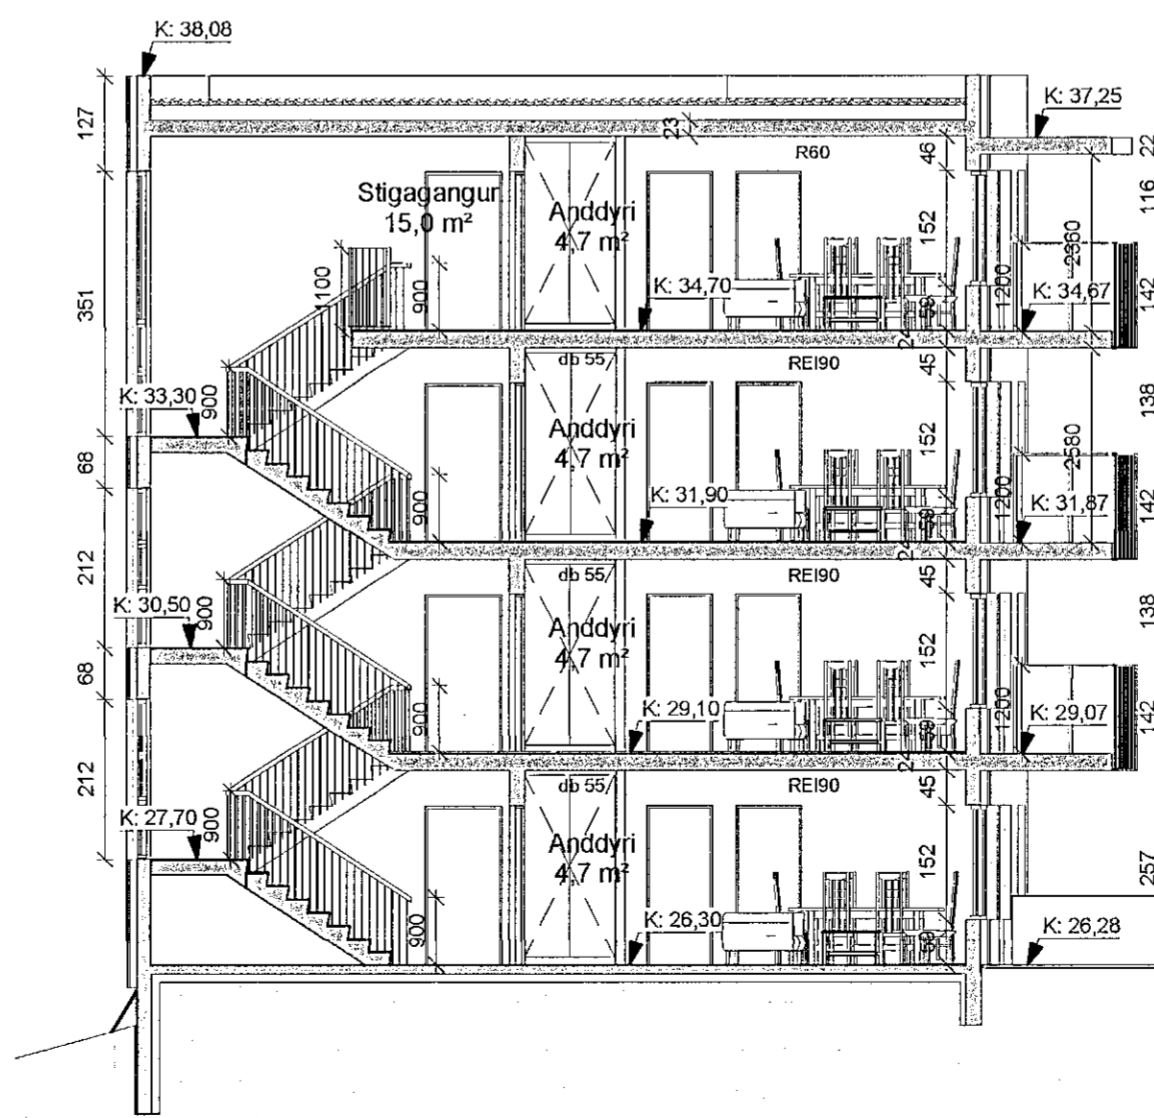

H5 - Snið 2 Mhl. 02  
1 : 100

SHS  
16.12.2021

ÚTG. LÝSING TEIKN. YFIRF. DAGS.

ASK arkitektar ehf.  
Gosagáta 9 101 Reykjavík  
Sími 515 0300 www.ask.is

Sigurlaug Sigurjónsdóttir  
Sigurlaug Sigurjónsdóttir  
ASK ARKITEKTAR  
kt. 060767-8319  
sigurlaug@ask.is

VERKEFNI	HRINGHAMAR 3-5	MKV. Í A2	1 : 100
TEGUND TEIKNINGAR	ADALTEIKNINGAR	HANNAÐ	SS
HEITI TEIKNINGAR	Grunnmynd 4.hæð og snið	TEIKNAS	SHA
	Hringhamar 5	YFIRF.	SS
		DAGS.	20.12.2021
VERK NR.	AUÐKERNI - NÚMÉR TEIKNINGAR	ÚTGÁFA	
2119	10-05		