Skráningartafla:	Brúsastaðir II				Skrásetjari:	Lárus B. Guðmarsson	
Landnúmer:	L120568				Kennitala:	161063-3209	
Matshlutanúmer:	01			Útgáfa: 4.01b	Dags.:	17/12/2021	

	Botnplata		Hjúpfletir				
	Botnplata m²	Botnplata m²	Útveggir m²	Þar af: Glugga- og dyraop m²	Þak m²	Þar af: Þakgluggar og þakop m²	
Matshluti	19.8	98.8	282.7	64.7	104.6	0.7	

Yfirlit	Innan hæða A	Utan hæða A	B	C	Alls
Botnflötur / m²	205.5		10.4	2.0	217.9
Brúttóflötur / m²	197.3		10.4	2.0	209.7
Brúttórúmmál / m³	662.6				662.6
Nettóflötur / m²	164.6				164.6
Birt flatarmál / m²	197.3				197.3
Skiptarúmmál / m³	516.932		10.400	2.000	529.332

Skráningartafla:	Brúsastaðir II	Skrásetjari:	Lárus B. Guðmarsson
Landnúmer:	L120568	Kennitala:	161063-3209
Matshlutanúmer:	01	Útgáfa: 4.01b	Dags.: 17/12/2021

Uppskipting og lýsing D0 Lokun	D1 Rými hæð-nr/ð	D2 Notkun texti	D3 Hófuð-flokkun	D4 Eignar-hald	Stærðir D5 Botnflötur m²	D5M Málflötur m²	D6 Stigar m²	D7 Op m²	D8 Brúttóflötur m²	D9 Brúttóflötur sh < 1,8	D10a Salarhæð min	D10b Salarhæð max	D11 Brúttó rúmmál m³	D12 Nettóflötur m²	D16 Birt flatarmál m²	Reiknuð skiptarúmmáls	D17 Skipta-rúmmál m³
		Matshluti			205.5	0.0	7.8	8.2	197.3	0.0			662.6	164.6	197.3		529.332
		Botn											19.8				
	01	1. hæð			103.0	0.0	7.8	0.0	103.0	0.0			304.6	77.2	103.0		
A	0101	Íbúð	N	0101	103.0		7.8		103.0		2.95	2.96	304.6	77.2	103.0	2.96	228.512
	02	2. hæð			102.5	0.0	0.0	8.2	94.3	0.0			338.2	87.4	94.3		
A	0201	Íbúð	N	0101	102.5			8.2	94.3		2.97	3.95	338.2	87.4	94.3	3.30	288.420
B	0202	Svalir	S	0101	10.4				10.4		3.60	3.95				1.00	10.400
C	0203	Svalir	S	0101	2.0				2.0							1.00	2.000

Athugasemdir

Sameignir samra

Eignarhald

Eignar-hald	Notkun texti	Birt flatarmál m²	Skiptarúmmál Séreign m³	Séreign og sameigna m³
0101	Íbúð	197.3	529.332	529.332
	Alls	197.3	529.332	529.332

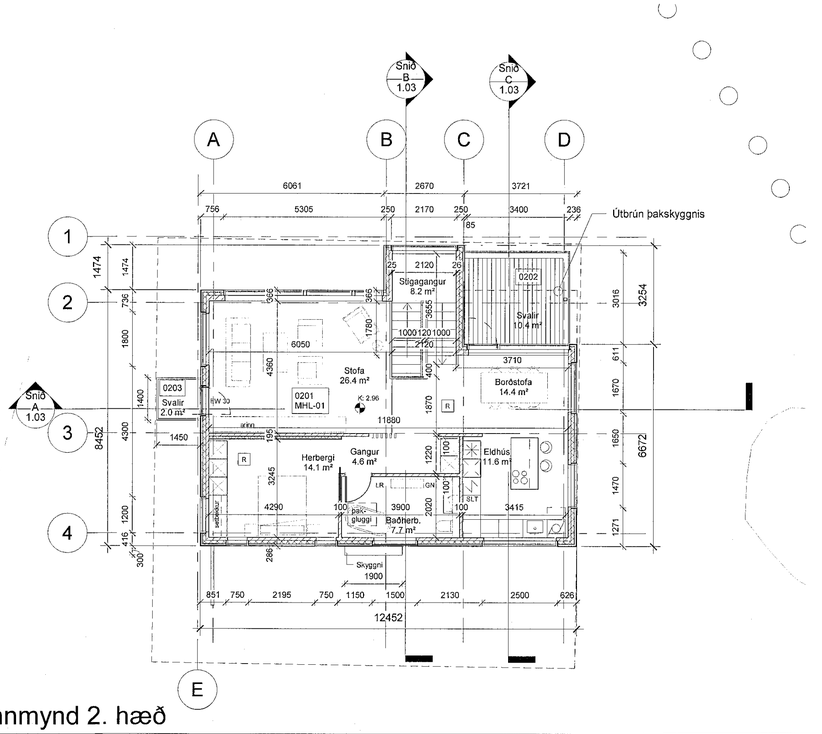

2 Grunnmynd 2. hæð

1 : 100

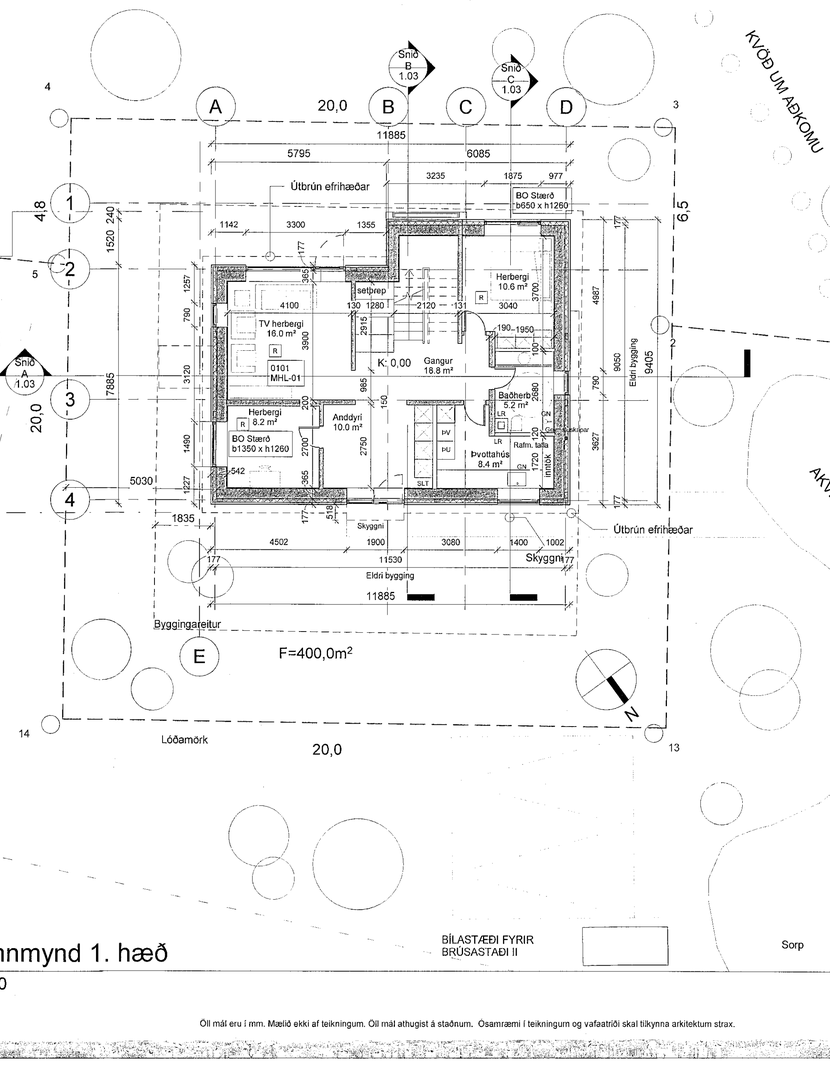

1 Grunnmynd 1. hæð

1 : 100

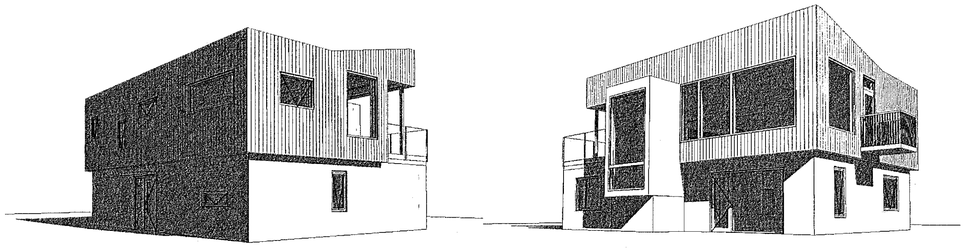

Öll mál eru í mm. Mælið ekki af teikningum. Öll mál athugist á staðnum. Ósamræmi í teikningum og vafaatriði skal tilkynna arkitektum strax.

Samþykkt þann 12. JAN. 2022
Byggingarfulltrúinn í Hafnarfirði

SKÝRINGAR:

LR	Táknar loftræsingu
GN	Táknar gólfniðurfall
ÞN	Táknar þakniðurfall
R	Táknar reykskynjara
BO	Táknar björgunarop
SLT	Táknar slökkvitæki
EI60	Táknar brunamótstöðu byggingarhluta (heilleiki og einangrun) í mínútum
R60	Táknar brunamótstöðu burðarvirkis í mínútum
EI-CS30	Táknar brunamótstaða hurðar í mínútum. S táknar reykþéttingu C táknar sjálflokandi
K: 0,00	Táknar gólfkóta, hæð á grunnmynd
K: 0,00	Táknar kóta, hæð á sniði

SHS
11. 01. 2022

BR.	DAGS.	BREYTING.	YFIRF.	TEIKN.

TENDRA ARKITEKTÚR

Laugarvegur 178, 105 Reykjavík, kt. 550811-0650 S:571-4500, tendra@tendra.is, www.tendra.is

Jóhann Sigurðsson Arkitekt FAÍ	kt: 030874-3239
Þorleifur Eggertsson Arkitekt FAÍ	kt: 040163-4849
Þórarinn Malmquist Arkitekt FAÍ	kt: 031071-5269

Hönnuður aðal- / séruppdrátta
Hönnunarstjóri

BRÚSASTAÐIR 2

SKRÁNINGARTAFLA - GRUNNMYNDIR

HANNAÐ / TEIKN.: SHT/HS
YFIRFARIÐ: JS

MKV.:	1 : 100	BLAÐST.: A1	Reykjavík:	17.12.2021
VERKNR.		RAÐNR.		ÚTGÁFA
1604		1.02		