


GRUNNMYND 1.HÆÐ



GRUNNMYND 2-3 HÆÐ

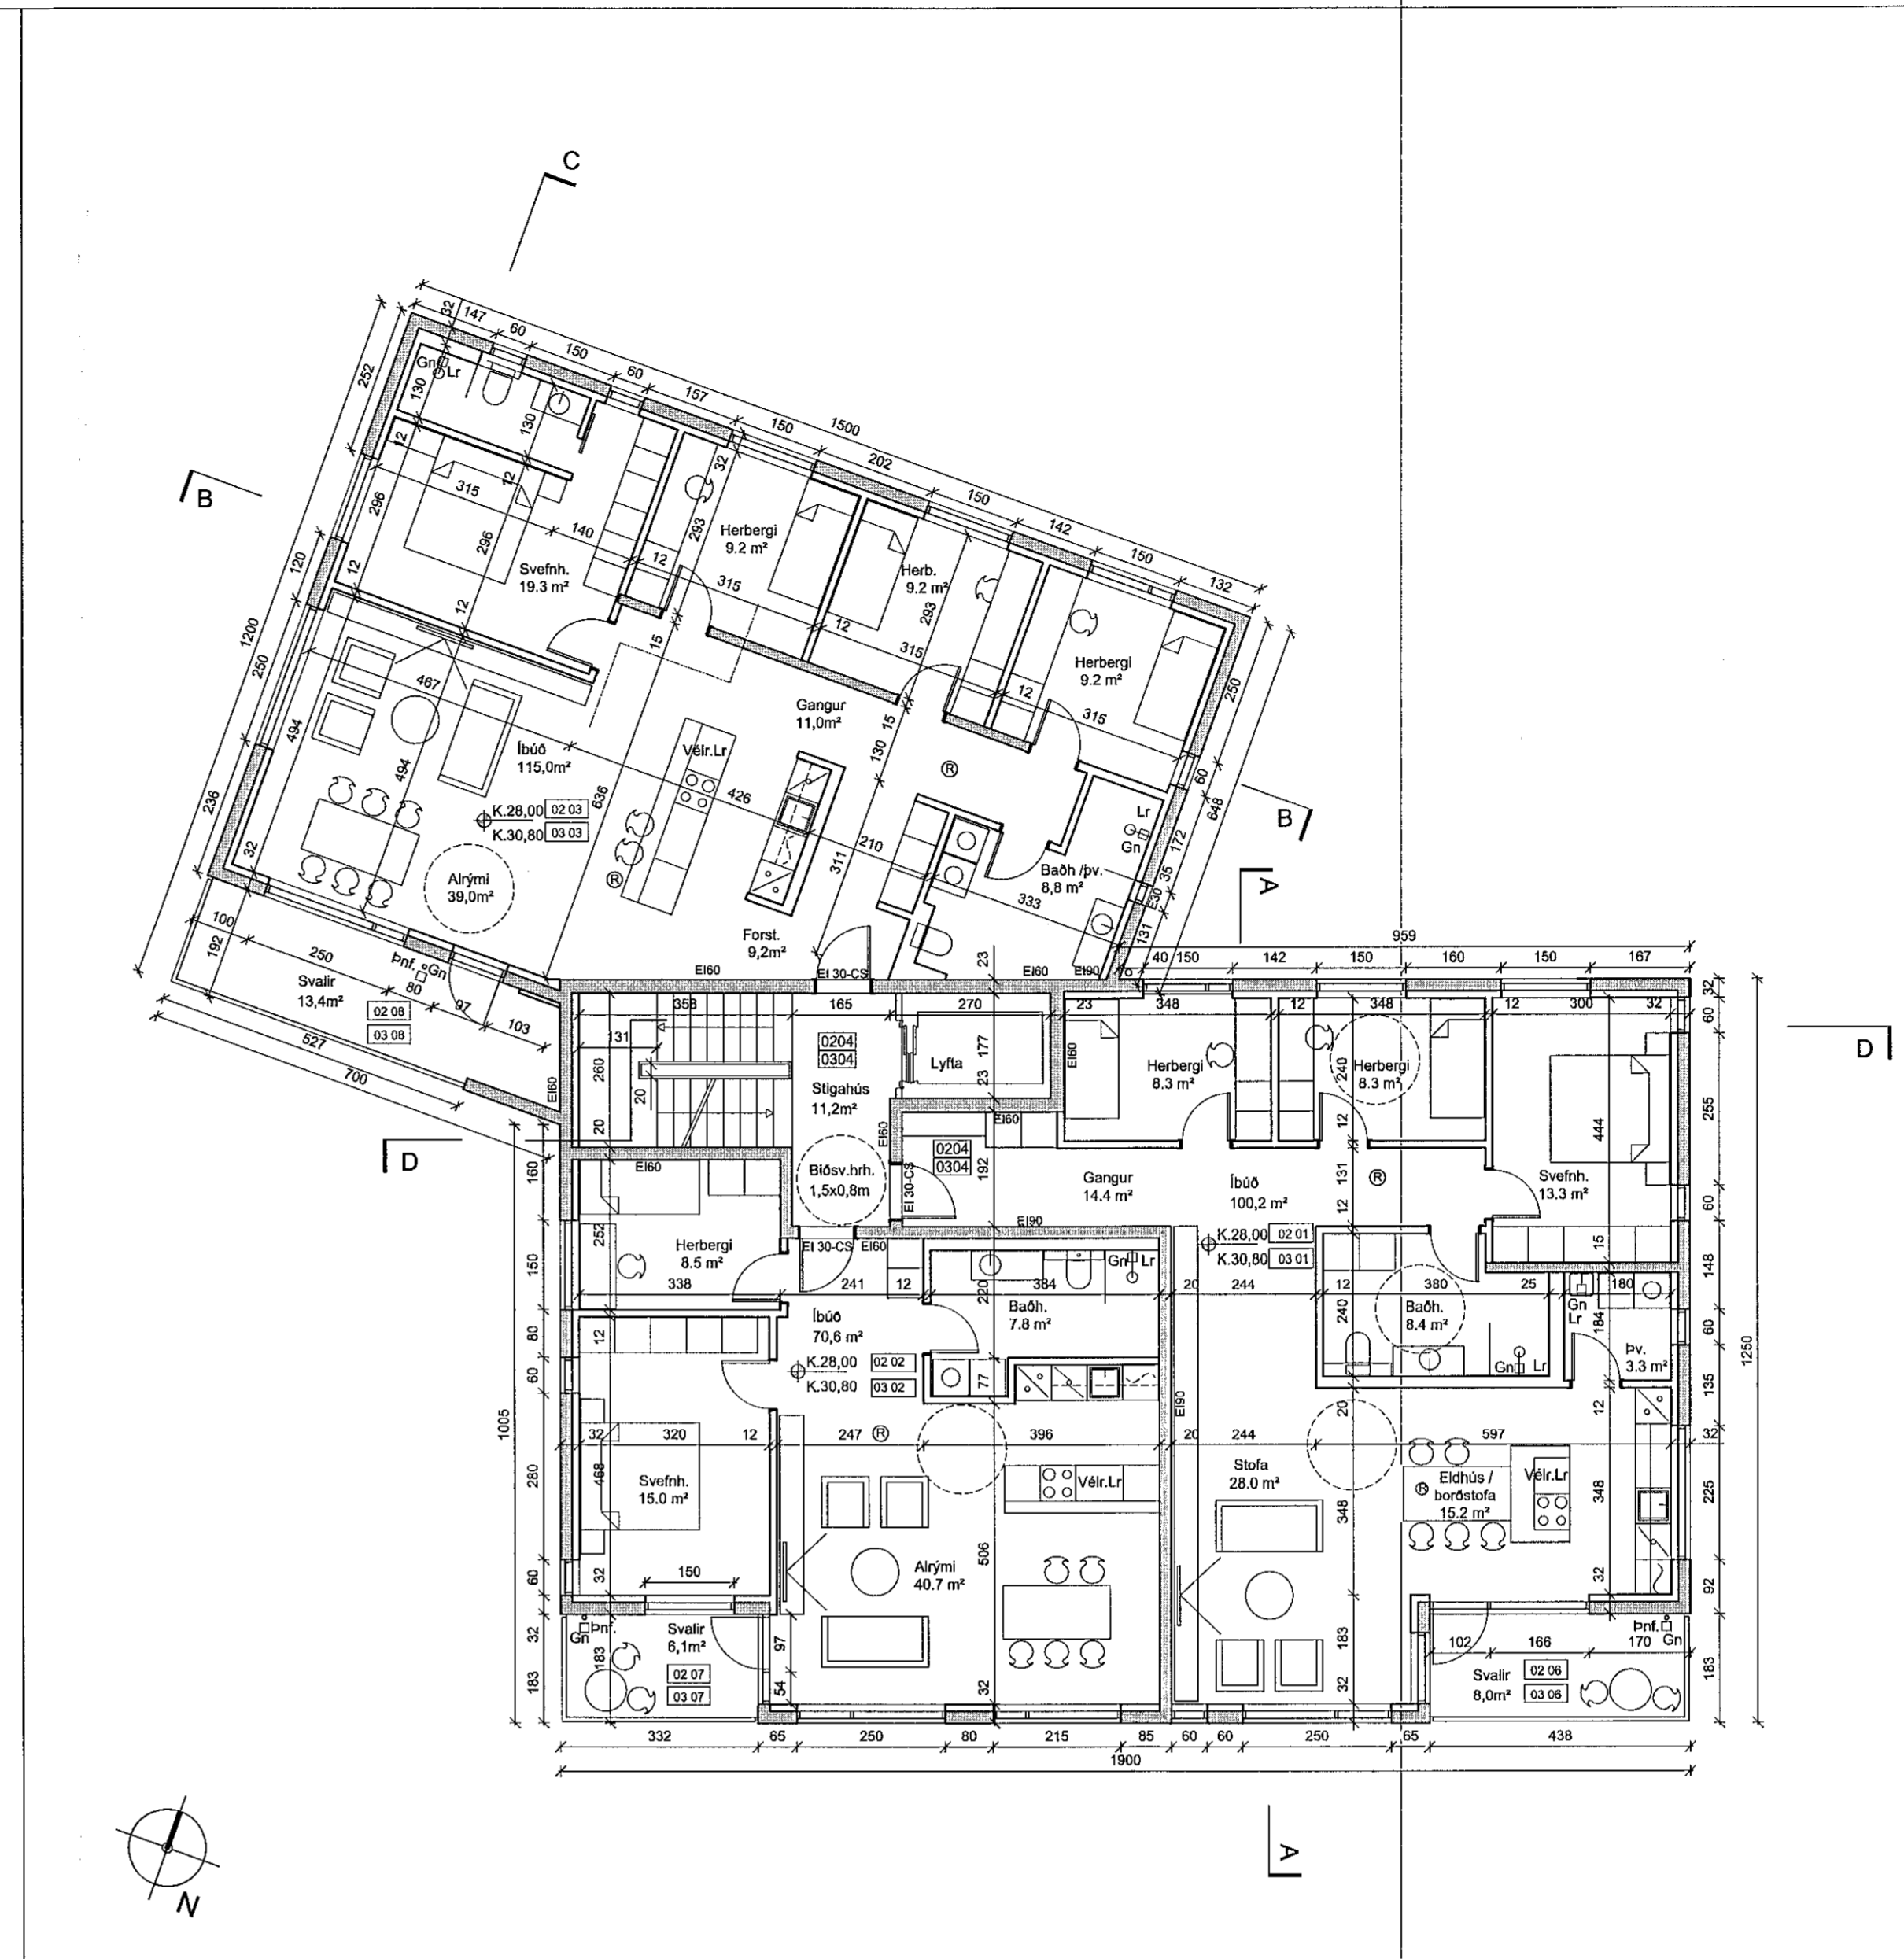

ÚTLIT SUÐUR

Brunaslöngur verða í bilagemymsku skv. IST EN 67/1. Um er að ræða tveir brunaslöngur sem eru a.m.k. 25 metra langar, sbr. teikningu. Slökkvæðiki skv. IST EN 3 skulu m.a. staðsett við brunaslöngur en auk þess vera á geymslugöngum og anddyri hverjar íbúar, t.d. 6 L létvinn og 5 kg koleyra í inntakskrymi fyrir rafmagn.

Slökkvæðikin skulu sett upp af viðurkerndum aðila. Staðseining slönguklefa og slökkvæðika skal merkt á áberandi hátt með til þess gerðum merkjum af viðgengni stærð.

Vatnsúðakerfi skv. IST EN 12845 er í öllum bílagjallaramum. Hann verður í áhættuflokki OH2. Stjórnunáður er í sér brunahöflun við innkeyrsu í bílagjallara. Tvíburatengi verður staðsett ofan við rampa.

Út- og neyðarýsing Út- og neyðarýsing verður sett upp í húsinu skv. byggingarreglugerð, IST EN 1838, IST EN 50172 og öðrum tengdum stöðum.

Reikna skal með a.m.k. 15 lux í klefa vatnsúðakerfis, 5 lux í stígaúðkerfi, 1 lux í geymslugöngum og íbúðagöngum en 0,5 lux í bílagjallamum. Útljos verða við útganga frá stígaúðkerfi og bílagjallamum.

Aðkoma slökkvæðis að húsinum er góð frá Geislaskarði að norðurhlöð byggingarinnar.

Reiknað er með því að ljúgnun fari fram með lausum silgum. Ekki er reiknað með kúrbitum ofan á plötu bílagjallamum.

Koma skal fyrir merkingum ofanjarðar, þar sem að leyfilegur djúpnun og punktlag ofan á plötu bílagjallamum er tekið fram.

Slökkvæðing hefur verið reiknað út skv. leiðbeiningum Mannvirðisráðgjafarinnar. Slökkvæðingartími reiknað um 1500 lítrum.


Samkvæmt sh.is eru dæluhlíðar slökkvæðisins flestir um 18tönn. Þær plötur sem fyrirhugað er að dæluhlíðar keyri ofaná verða hannaðar til þess að þola skúttæki að heildarþyngd a.m.k. 18tönn og komið verði upp skilti við innkeyrsu sem tilgreinir það.

Eflirit og viðhald brunavarnarkerfa Þjónustusamningar verður gerður um eflirit og viðhald á brunavarnarkerfum húsinna.

Húsinna (vatnsúðakerfi, brunavörðunarkerfi, handvirkum slökkvæðisúðkerfi og út- og neyðarýsingu). Sett skal upp efliritsskiltir brunavarna fyrir Geislaskarð 4 og 6, Hafnarfirði.

Digitally signed by Gunnar Þrændóttir  
DN: cn=Gunnar Þrændóttir, o=Byggingarleiðsúrin í Hafnarfirði, ou=Byggingarleiðsúrin í Hafnarfirði, email=gunnar@byggingarleidisurin.is, c=IS  
Date: 2022.01.07 16:13:22

C:  
B:  
A: Áorðnar breytingar og sbr. verkefningar og fylgibúð 25.11.2021  
BREYTINGAR: DAGS:

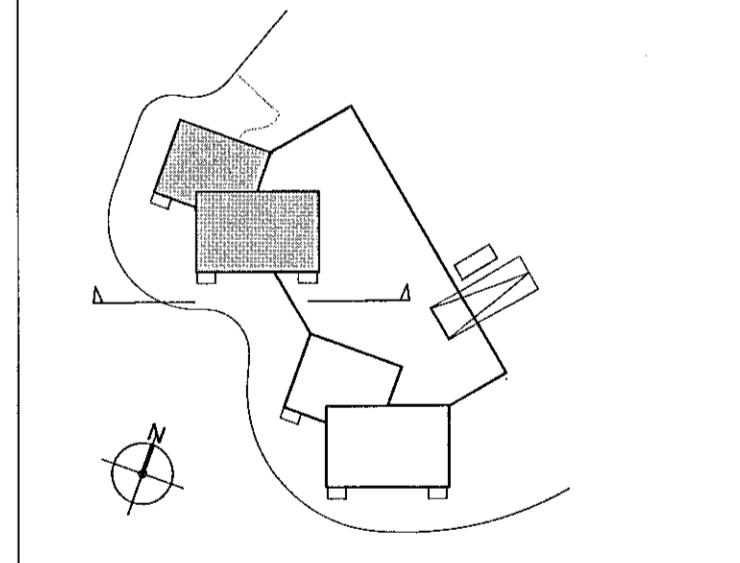

Geislaskarð 4-6 - Hafnarfirði Reitur 2  
Geislaskarð 4 Matshluti 02 VERK: 1710-GEIS 4-6  
KVARDI: 1:100  
DAGS: 10.01-18  
TEKNI: BOS-GS  
GRUNNM.-ÚTLIT SKRÁ: Grunnur.dwg

**ÚTI INNI**  
**ARKITEKTAR**  
ÞINGHOLTSTRÆTI 27 101 REYKJAVÍK  
SÍMARNÚM: 552 7960 & 562 7861 FAK: 552 7861  
NETTAFANG: g@gu.is VEFFANG: uki.is  
BALDUR Ó. SVAVARSSON ARKITEKTAR FAI  
120337-5149  
JÓN ÞÓR ÞORVALDSSON ARKITEKTAR FAI  
021256-7579 **A-101**