


GRUNNMYND 4 HÆÐ

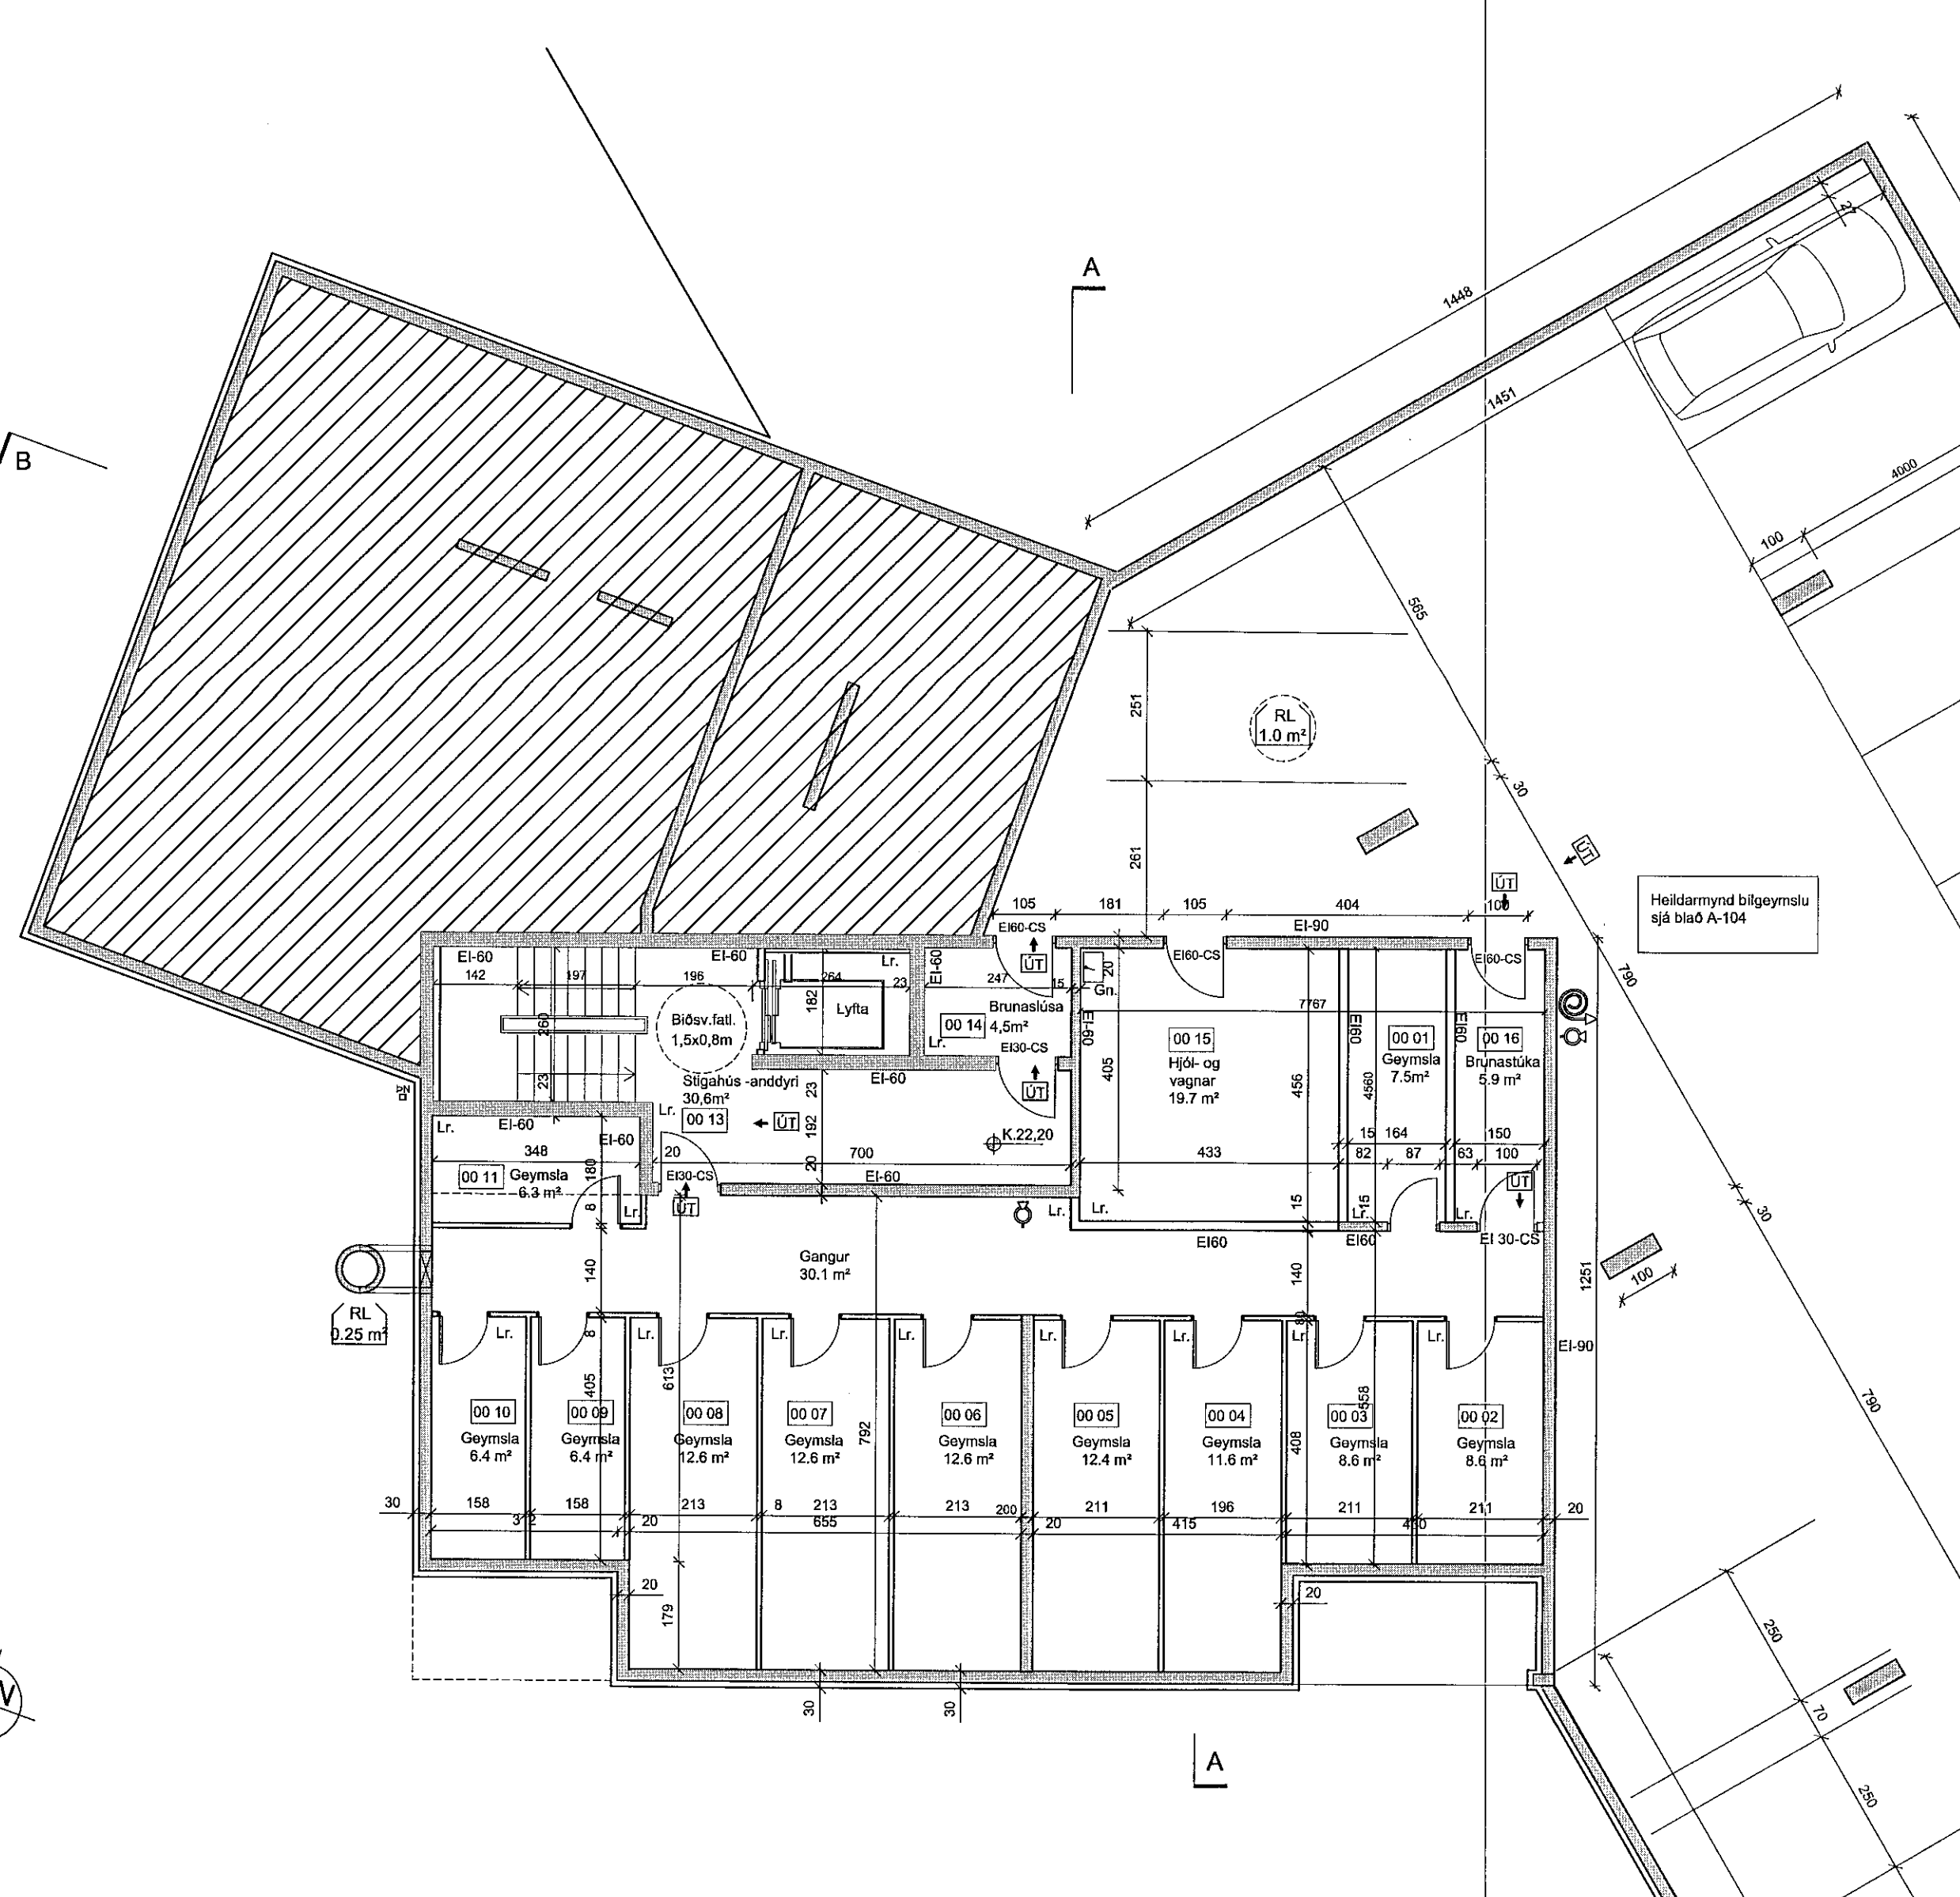


GRUNNMYND KJALLARI - GEISLASKARÐ. 4 MKV 1:100



ÚTLIT VESTUR

Digitally signed by Gunnur Þorvaldsson
DN: cn=Gunnur Þorvaldsson, o=Byggingarfulltrúi í Hafnarfirði, email=gunnur@hafnarfirði.is, c=IS
Reason: I am the author of this document
Date: 2022.01.07 15:12

C:
B:
A: Áörðnar breytingar og str. verkefningar og fylgiblöð 25.11.2021
BREYTINGAR: DAGS:

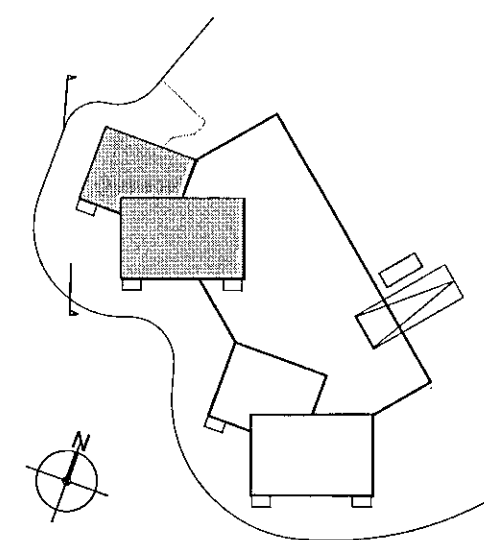

Geislaskarð 4-6 - Hafnarfirði Reitur 2
Geislaskarð 4 Matshluti 02 VERK: 1710- GEIS 4-6
KVARÐI: 1:100
SAS
5.1.2022
DAGS: 10.01-18
TEIKN: BOS-GS
GRUNNM.- ÚTLIT SKRÁ: Grunnur.dwg

ÚTI INNI
ARKITEKTAR
ÞINGHOLTSTRÆTI 27 101 REYKJAVÍK
SÍMAR 552 7600 & 562 7660 FAX 562 7661
HEITFANG ut@ut.is VEITFANG ut.is
BALDUR Ó. SVAVARSSON ARKITEKTAR FAI
120357-5149
JÓN ÞÓR ÞORVALDSSON ARKITEKTAR FAI
021256-7570