



GRUNNMYND 1.HÆÐ

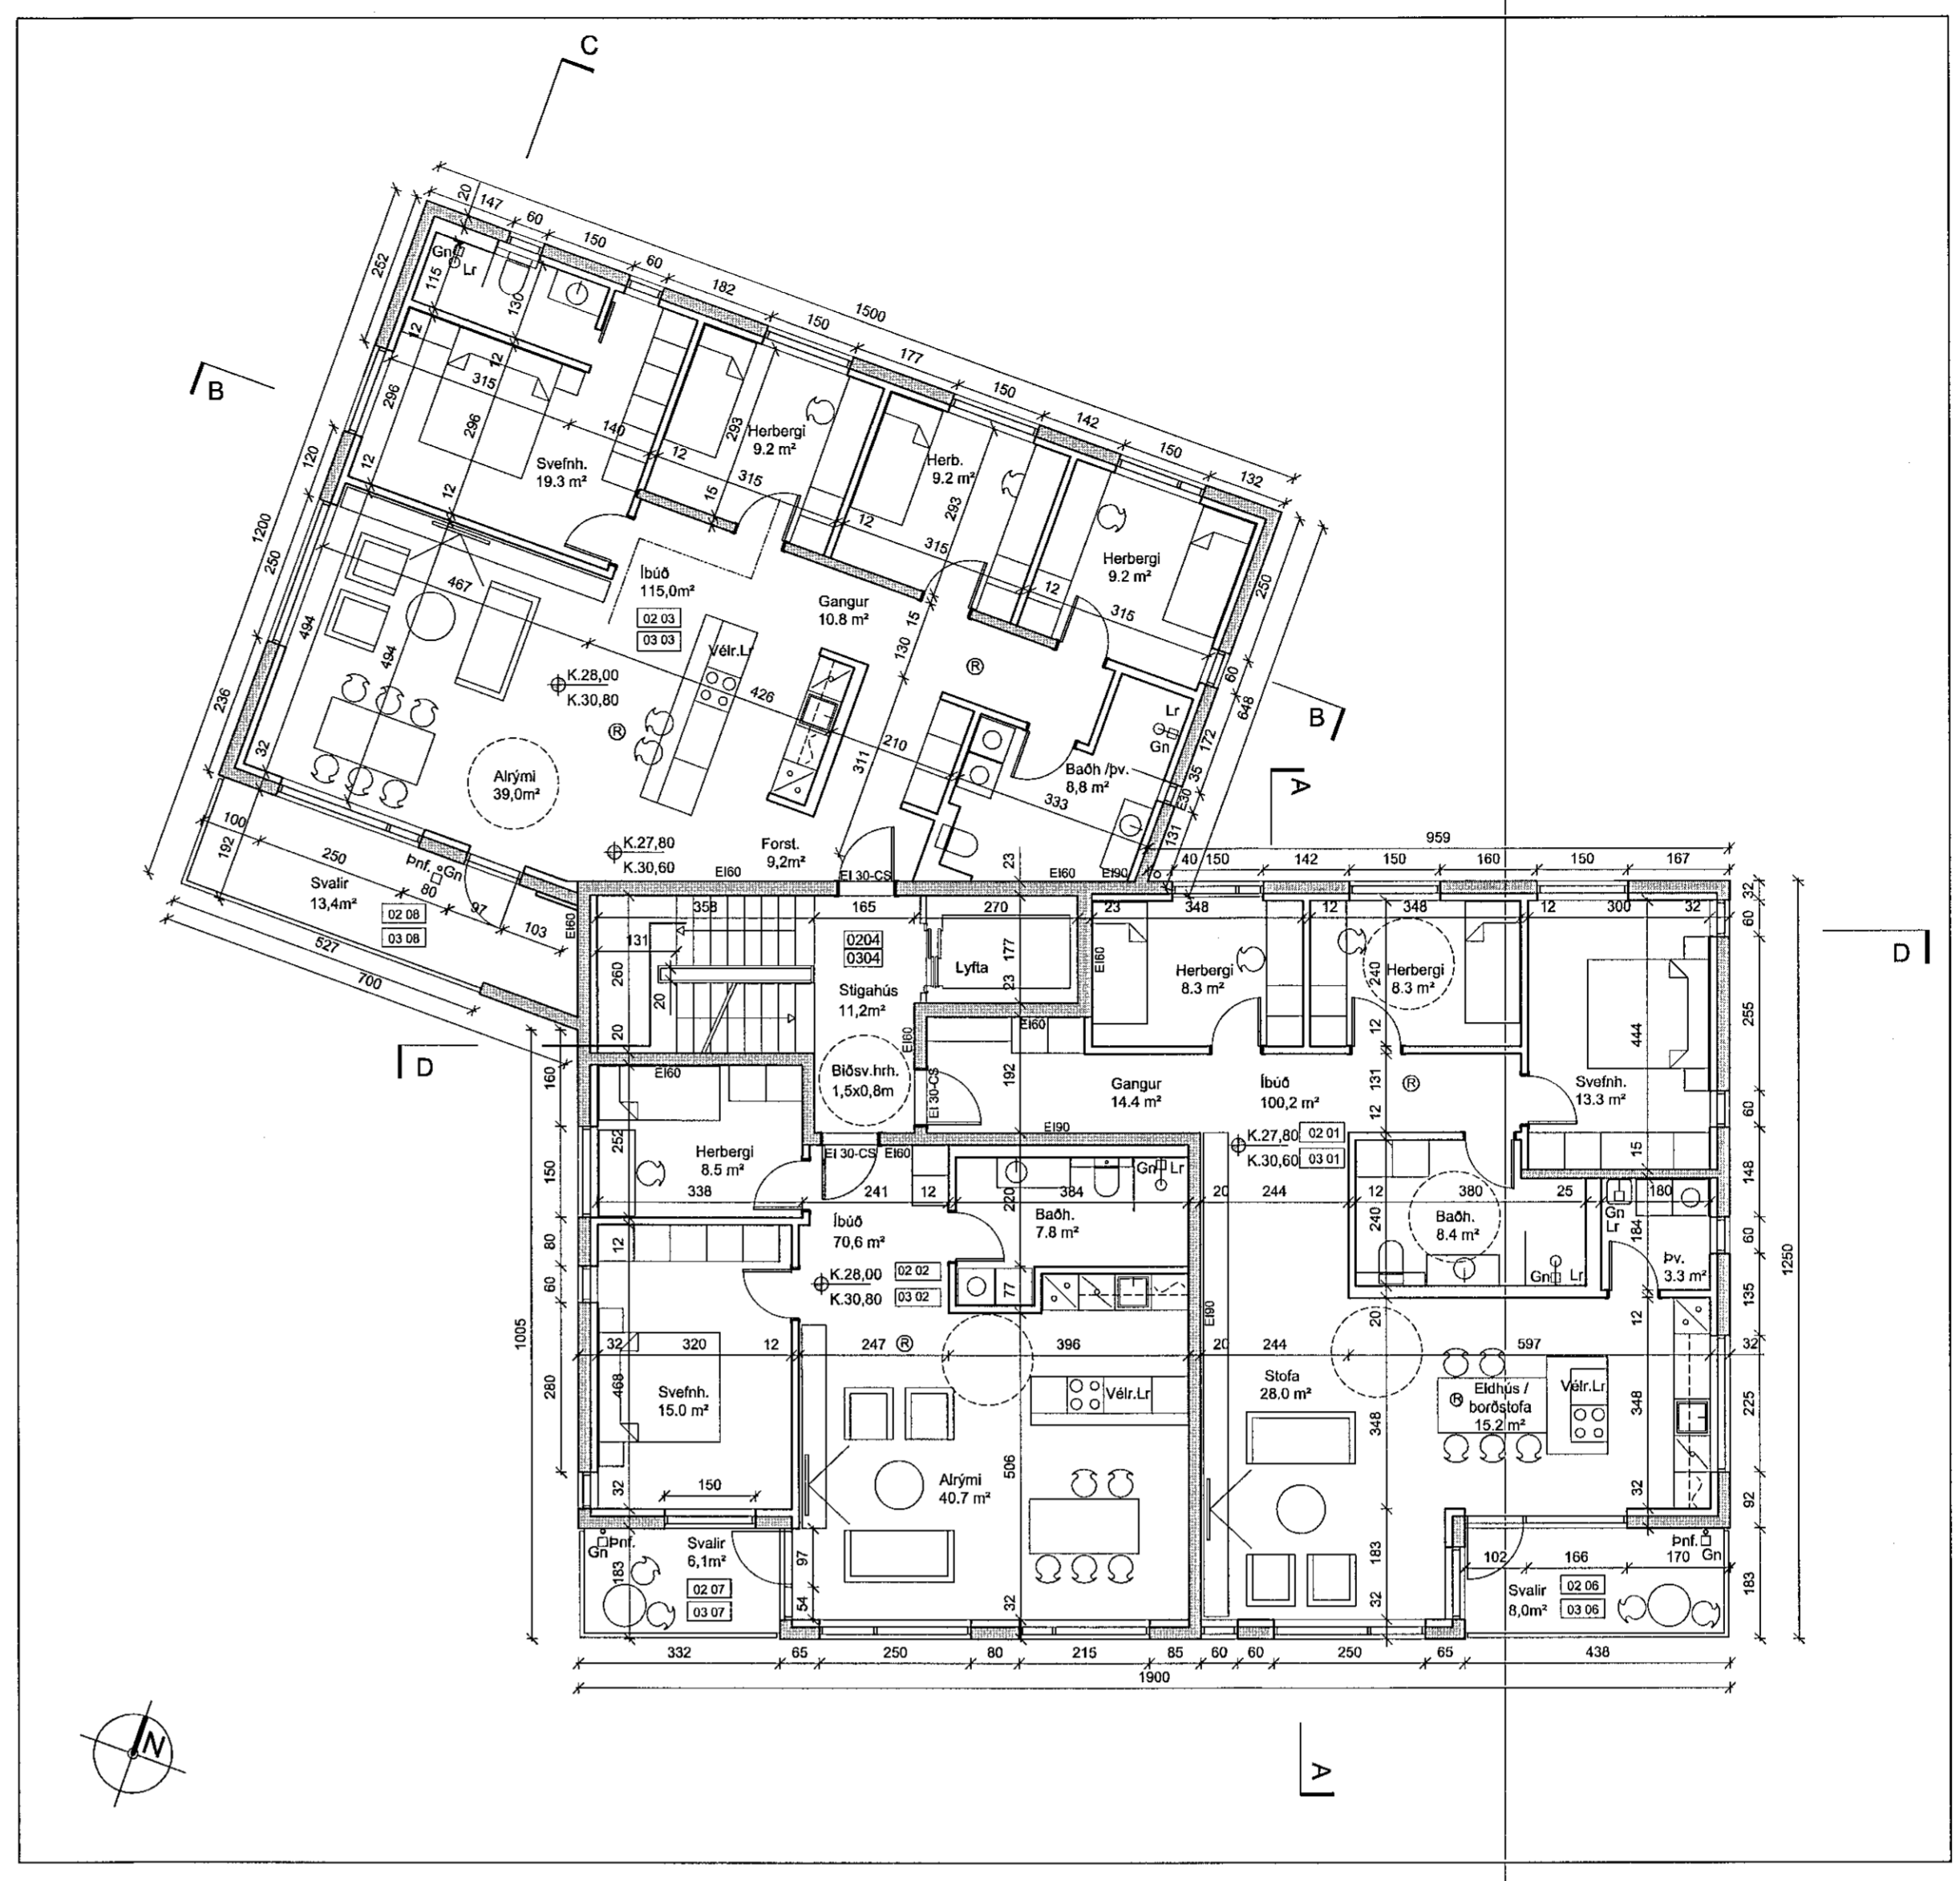

GRUNNMYND 2-3 HÆÐ

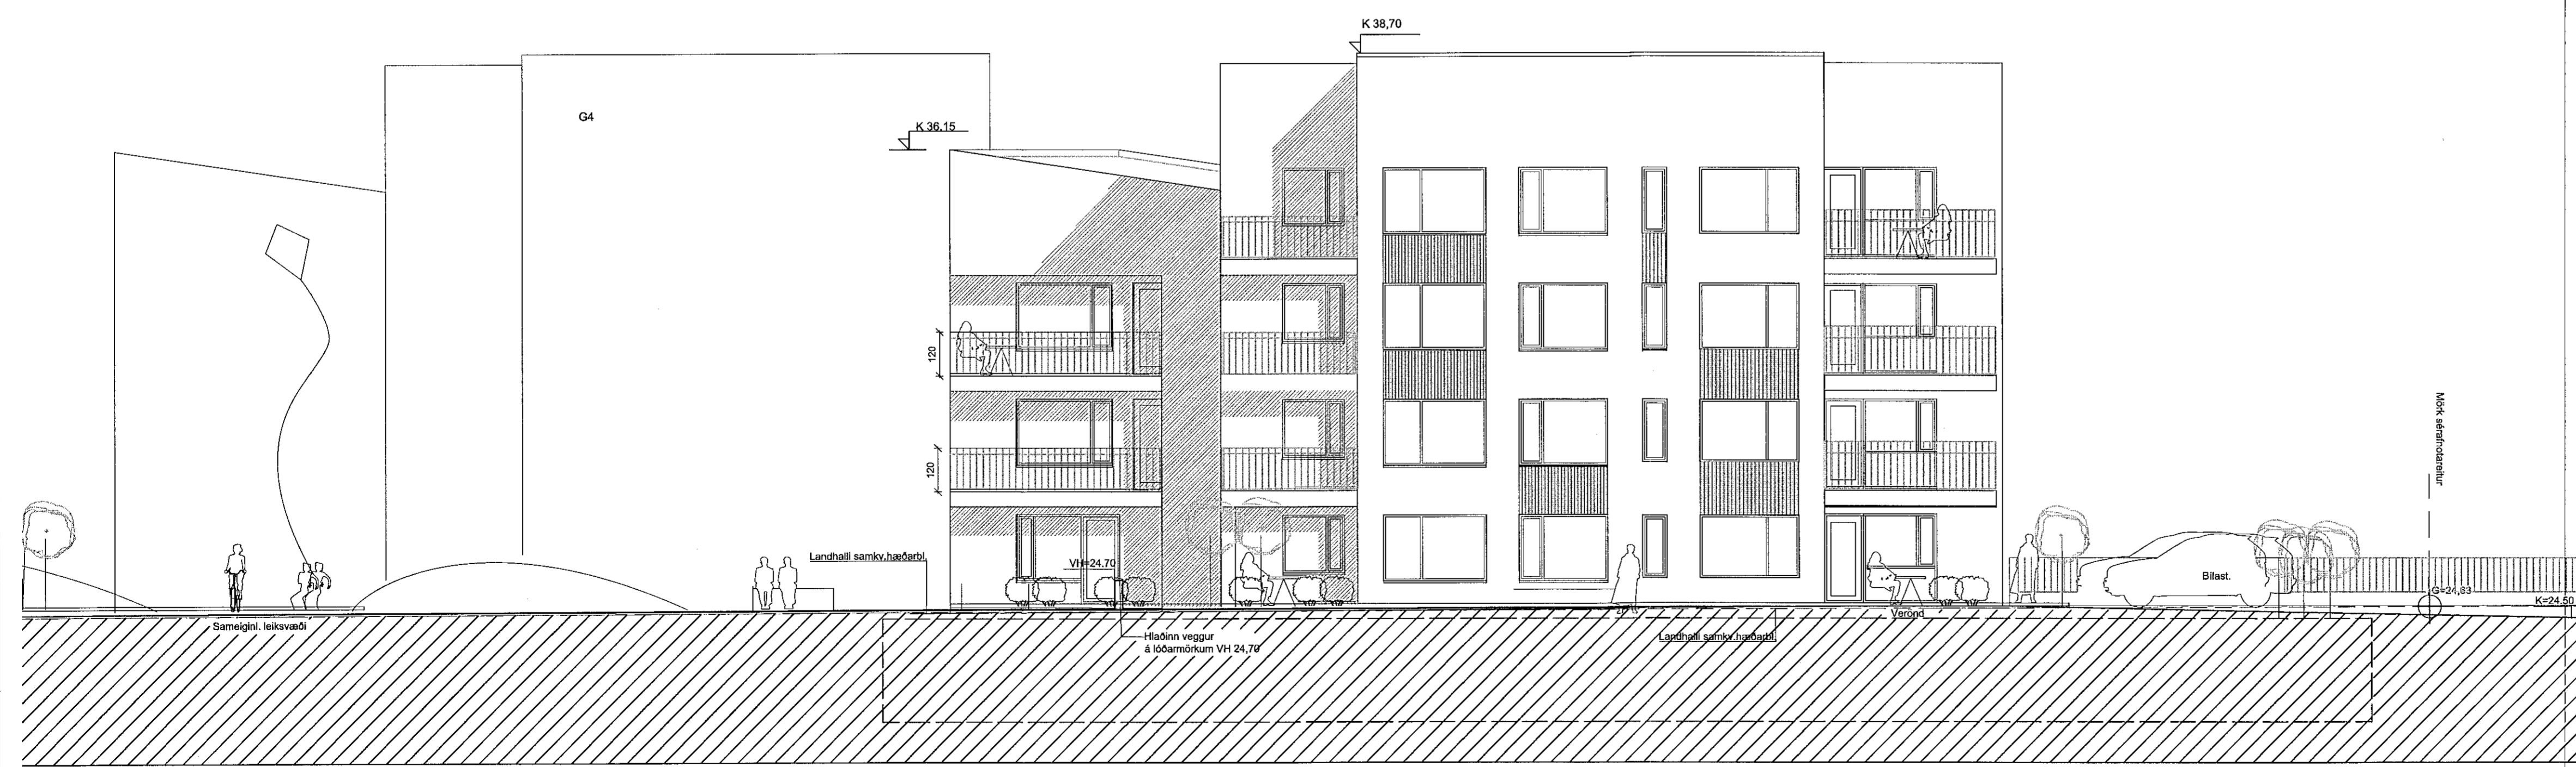


ÚTLIT SUÐUR

Sambýkkt þann  
06. JAN. 2022  
Byggingarritunin í Hafnarfirði  
Sóluvagnur

Digitally signed by  
Guðmar H. Þorvaldsson  
DN: cn=Guðmar H.  
Þorvaldsson, o=Guðmar  
H. Þorvaldsson, email=guðmar.h.  
thorvaldsson@geisla.is  
Reason: I am the author  
of this document  
Location: 2022-01-07  
15:14Z

C:  
B:  
A: Áorðnar breytingar og str. verkefningar og fylgibíld 25.11.2021  
BREYTINGAR: DAGS:

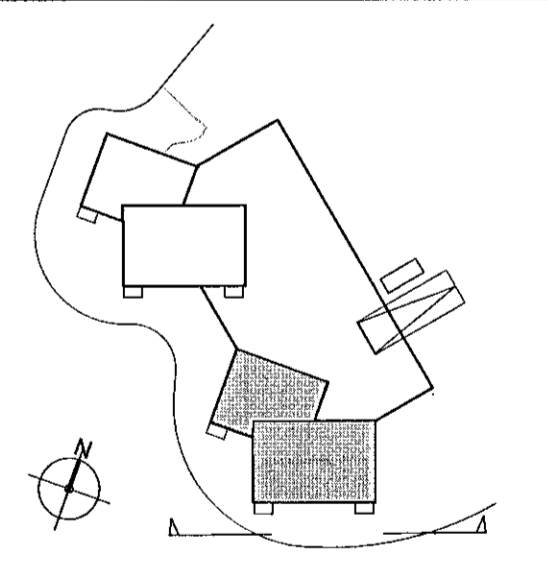

Geislaskarð 4-6 - Hafnarfirði Reitur 2  
Geislaskarð 6 Matshluti 03 VERK: 1710-GEIS 4-6  
KVARDI: 1:100  
DAGS: 10.01-18  
TEIKN: BOS-GS  
GRUNNM. - ÚTLIT SKRÁ: Grunnm.dwg

**ÚTI INNI**  
**ARKITEKTAR**  
ÞINGHOLTSSÍRÆTI 27 101 REYKJAVÍK  
SÍMAR 552 7660 & 562 7660 FAX 552 7661  
NETFANG ut@u.is VEFFANG u.is  
BALDUR Ó. SVAVARSSON ARKITEKTAR FAI  
JÓN ÞÓR ÞORVALDSSON ARKITEKTAR FAI  
021256-1579 **A-106**