LINNETSTÍGUR 3 HAFNARFIRÐI.

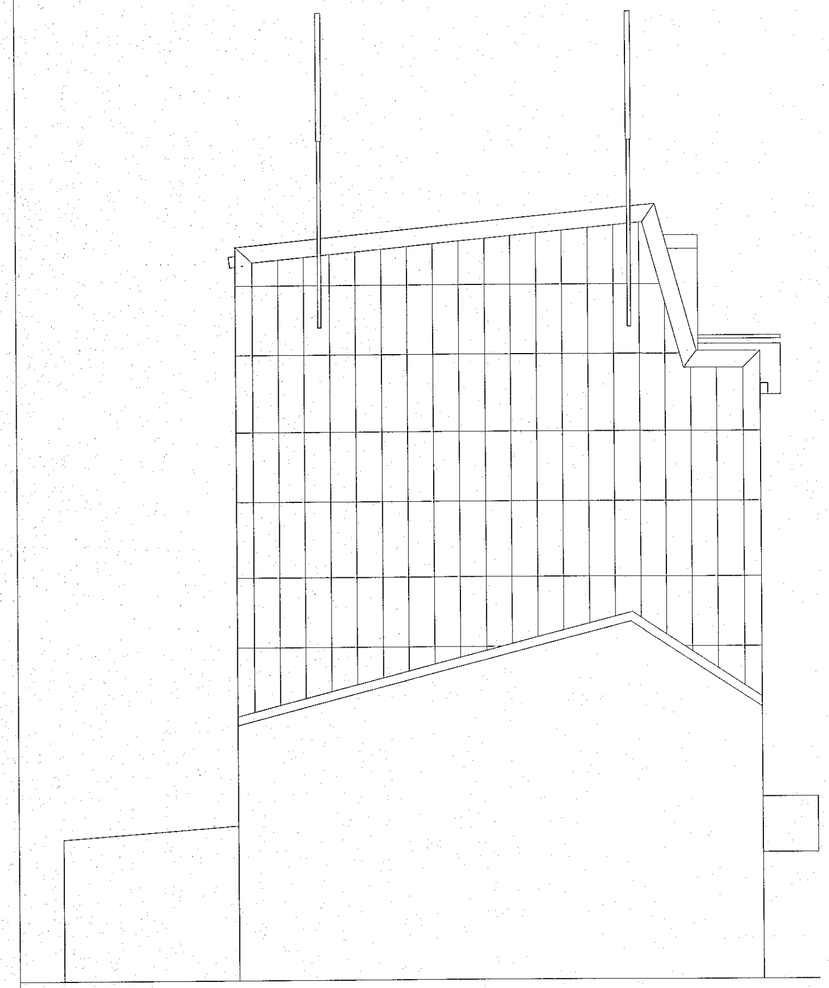

Útlit vestur mkv. 1 : 100

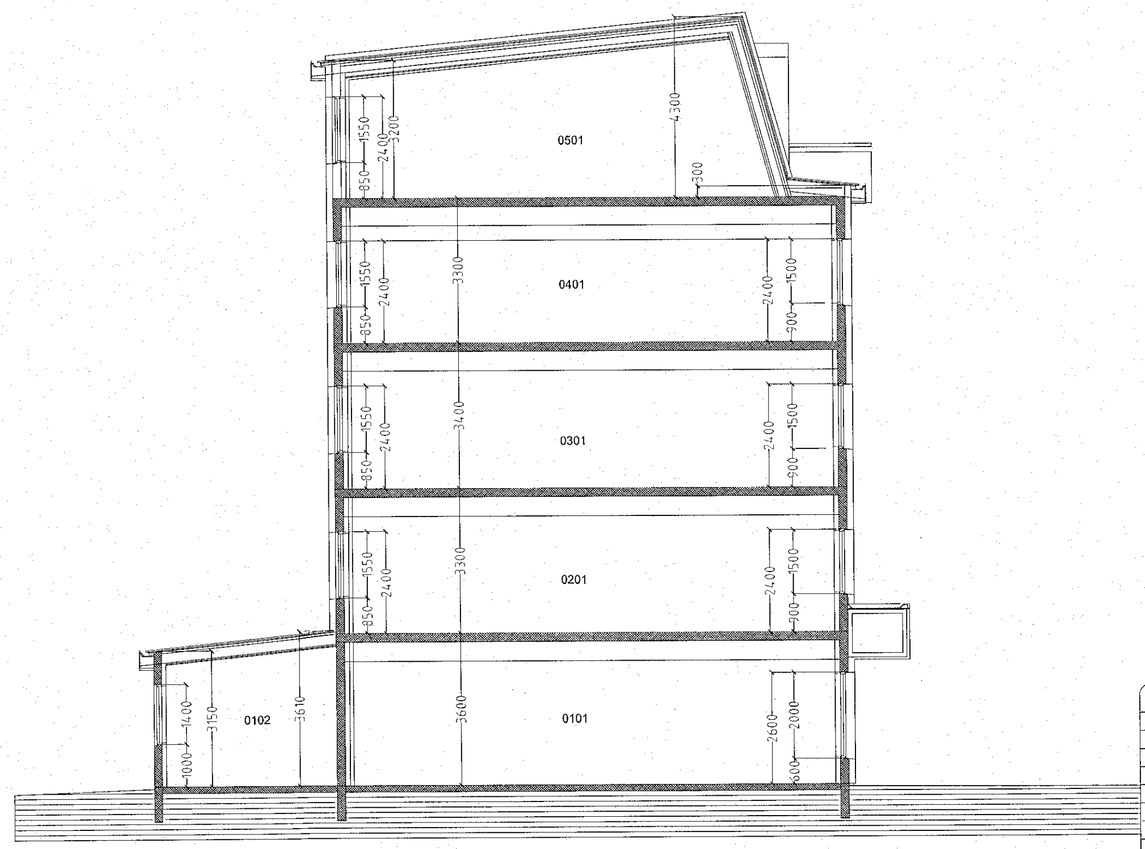

Sniðmynd. mkv. 1 : 100

Sambykkt bann
14. DES. 2022
Byggingarfulltrúinn í Hafnarfirði

SHS
13. des. 2022

Breytingar:

Efni:	Dags.	Teikn.	Yfirf.:

LINNETSTÍGUR 3 HAFNARFIRÐI.

Landeigna nr. L121673

Aðaluppdráttur.

Efni:	Grunnmynd, útlitsmyndir, skráningartafla.		
Mælikvarði:	1 : 100		
Frumstærð blaðs:	A2		
Teiknað:	Sig. Þ.	Verk nr:	B14-22
Yfirfarið:	Sig. Þ.	Teikn. nr:	003
Dagsetning útgáfu:	02-11-2022.	Endursk:	

STH. teiknistofan ehf.
Áritun aðalhönnuðar.
Strandgötu 11.
220 Hafnarfirði.
kt. 510298-2769.
Sími 5651510.
teiknistofan@simnet.is.

Sigurður Þorvarðarson byggingafræðingur bfí. kt. 141250-4189.