


STIMPILREITUR

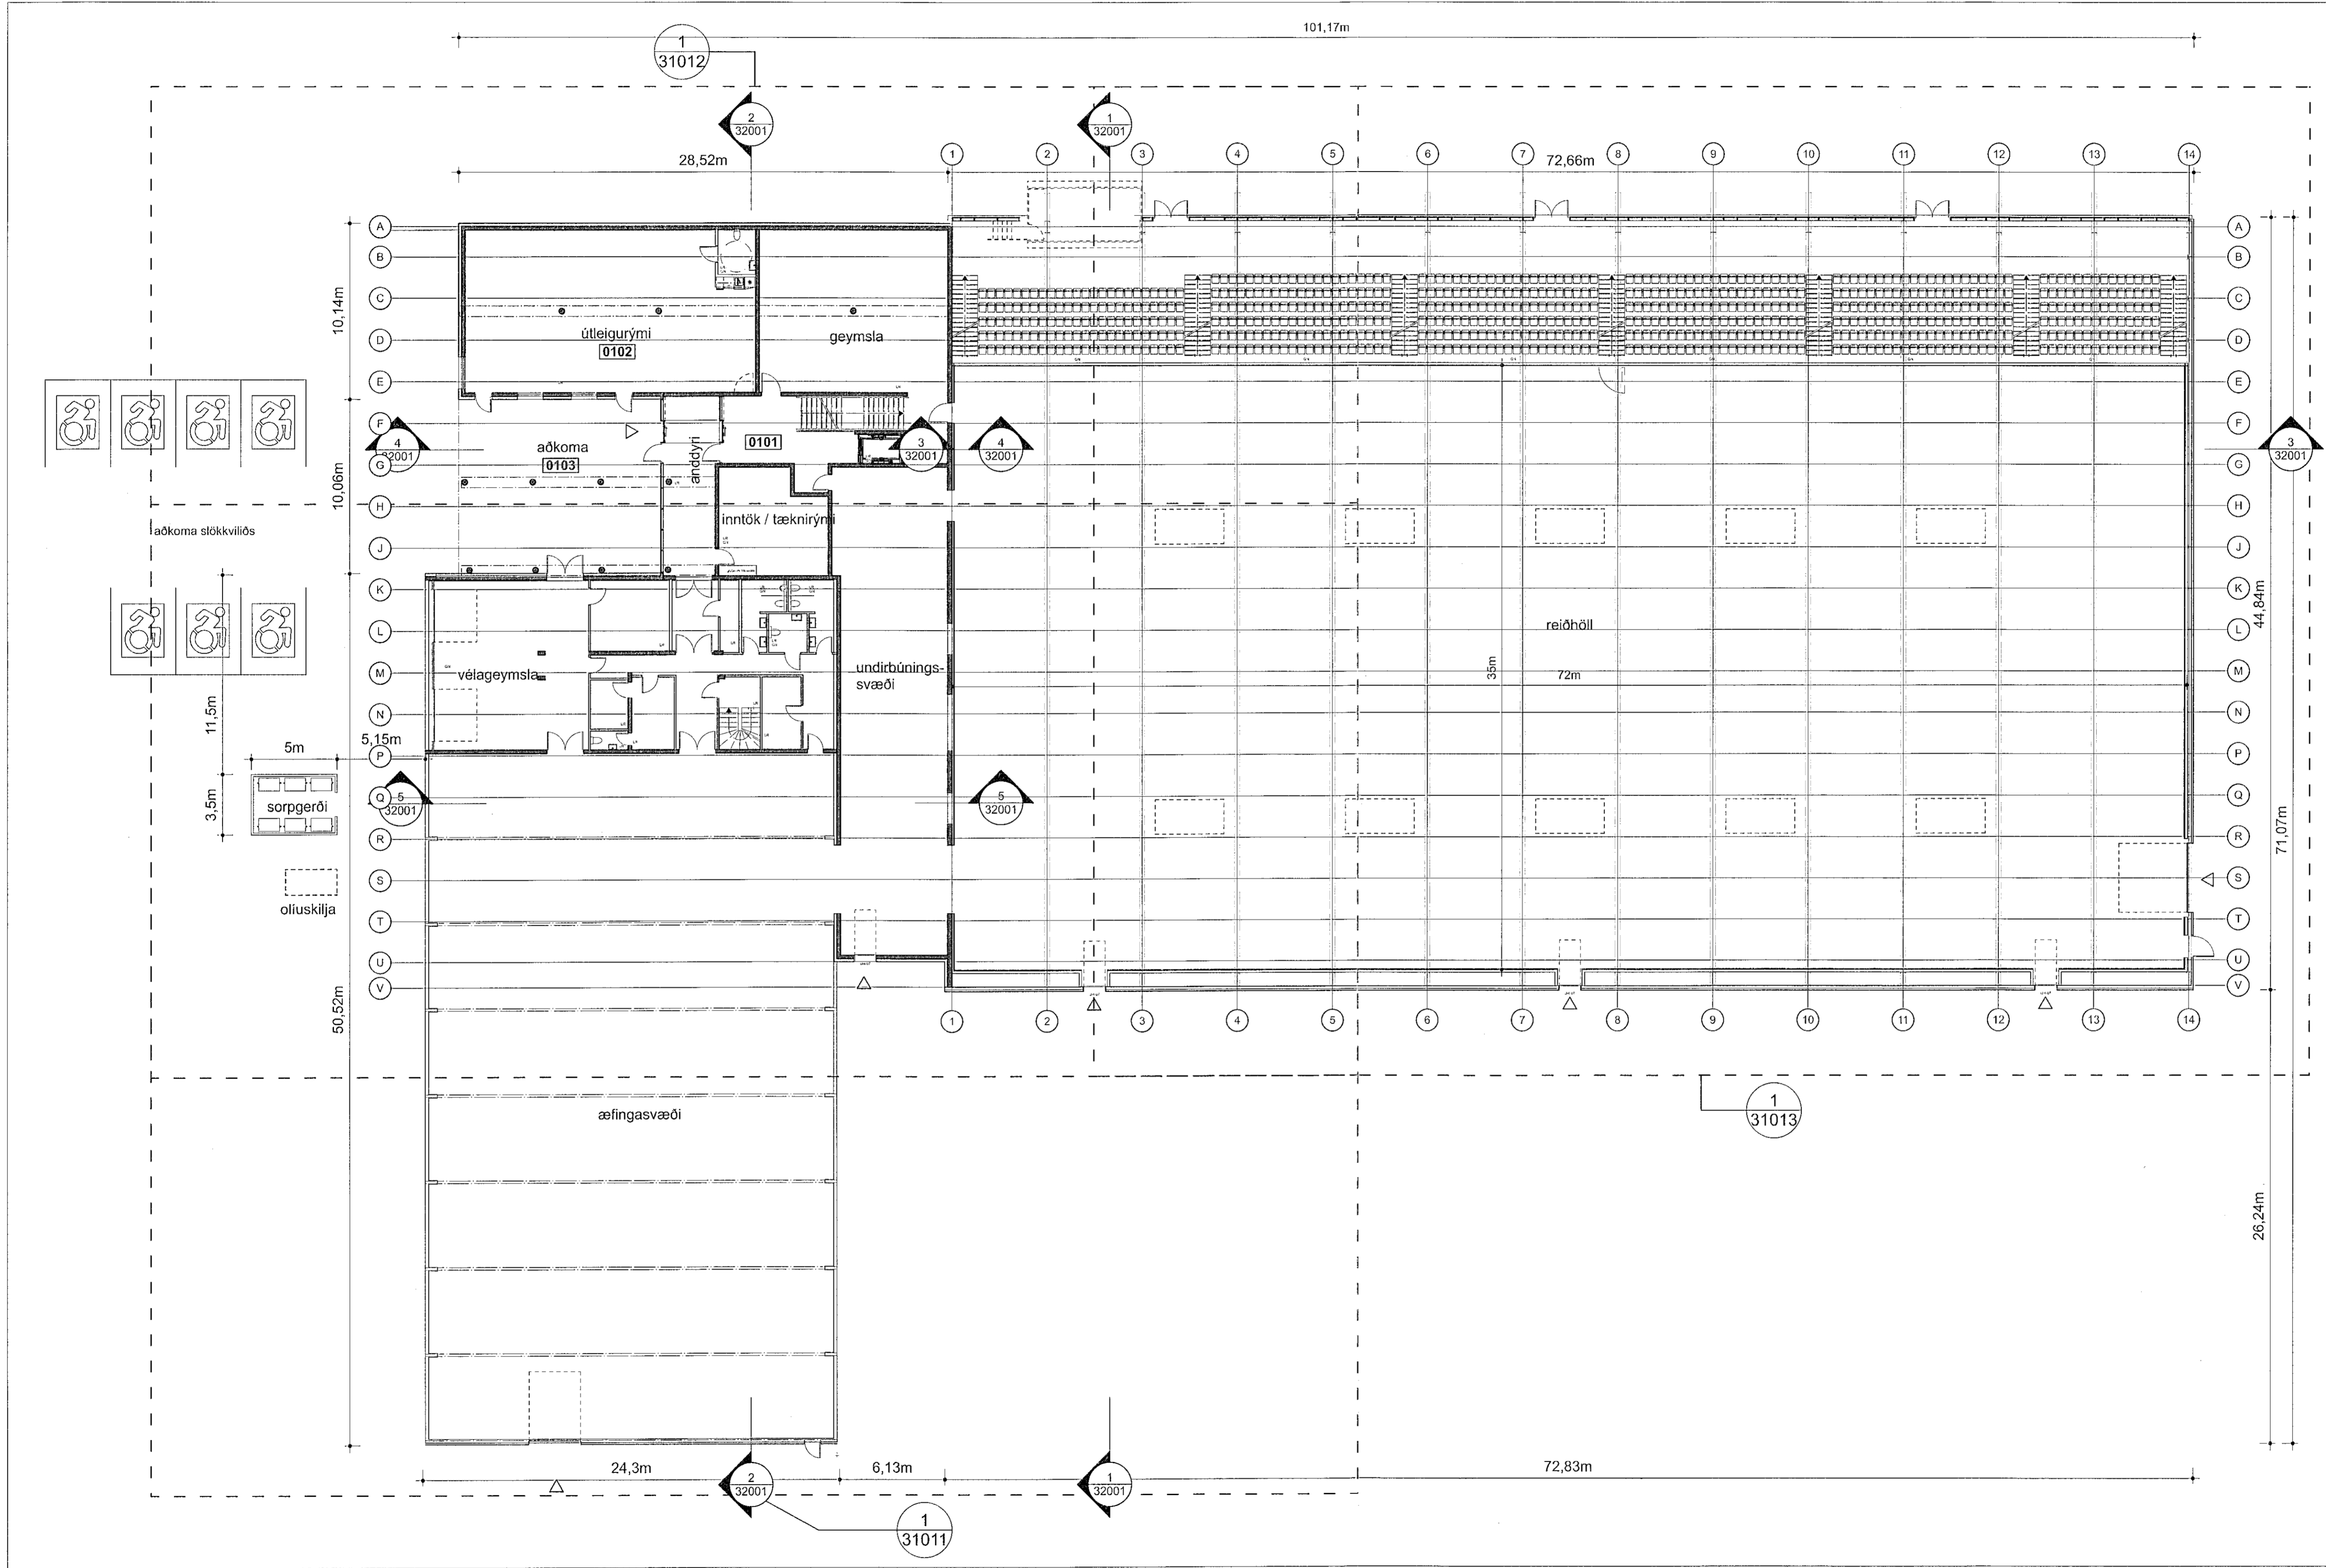

Elvar Ingi
Jóhannesson
Ráfrænn
undirskrift
21.12.2022
SHS
11. jan. 2023

A	Samræmt við verkhönnun	21.12.2022	bm
breyting:	skýring:	dags:	teiknað:

KANON ARKITEKTAR
Laugavegi 26 • 101 Reykjavík • sími 512 4200 • kanon@kanon.is • www.kanon.is

REIÐHÖLL SÖRLA

Yfirlit grunnmynda
1. hæð

mkv:	1:200	teiknað	yfirferið	bm	ps
verknr.	21-04	teikn. nr.	31010	útgáfa	A
dags:	18.3.2022	höfundur	Steiðgrímsson	skrá:	21-04 GRUNNUR.vwxp
bls.	1	skrá:	21-04 GRUNNUR.vwxp	frumstærð blað:	A1

Fyrirvar: Ekki átt mála af teikningum, aðrir myndastær stærri en ígildi. Framfarir myndastærri skilgreintar í teikningu.