


STIMPILEITUR

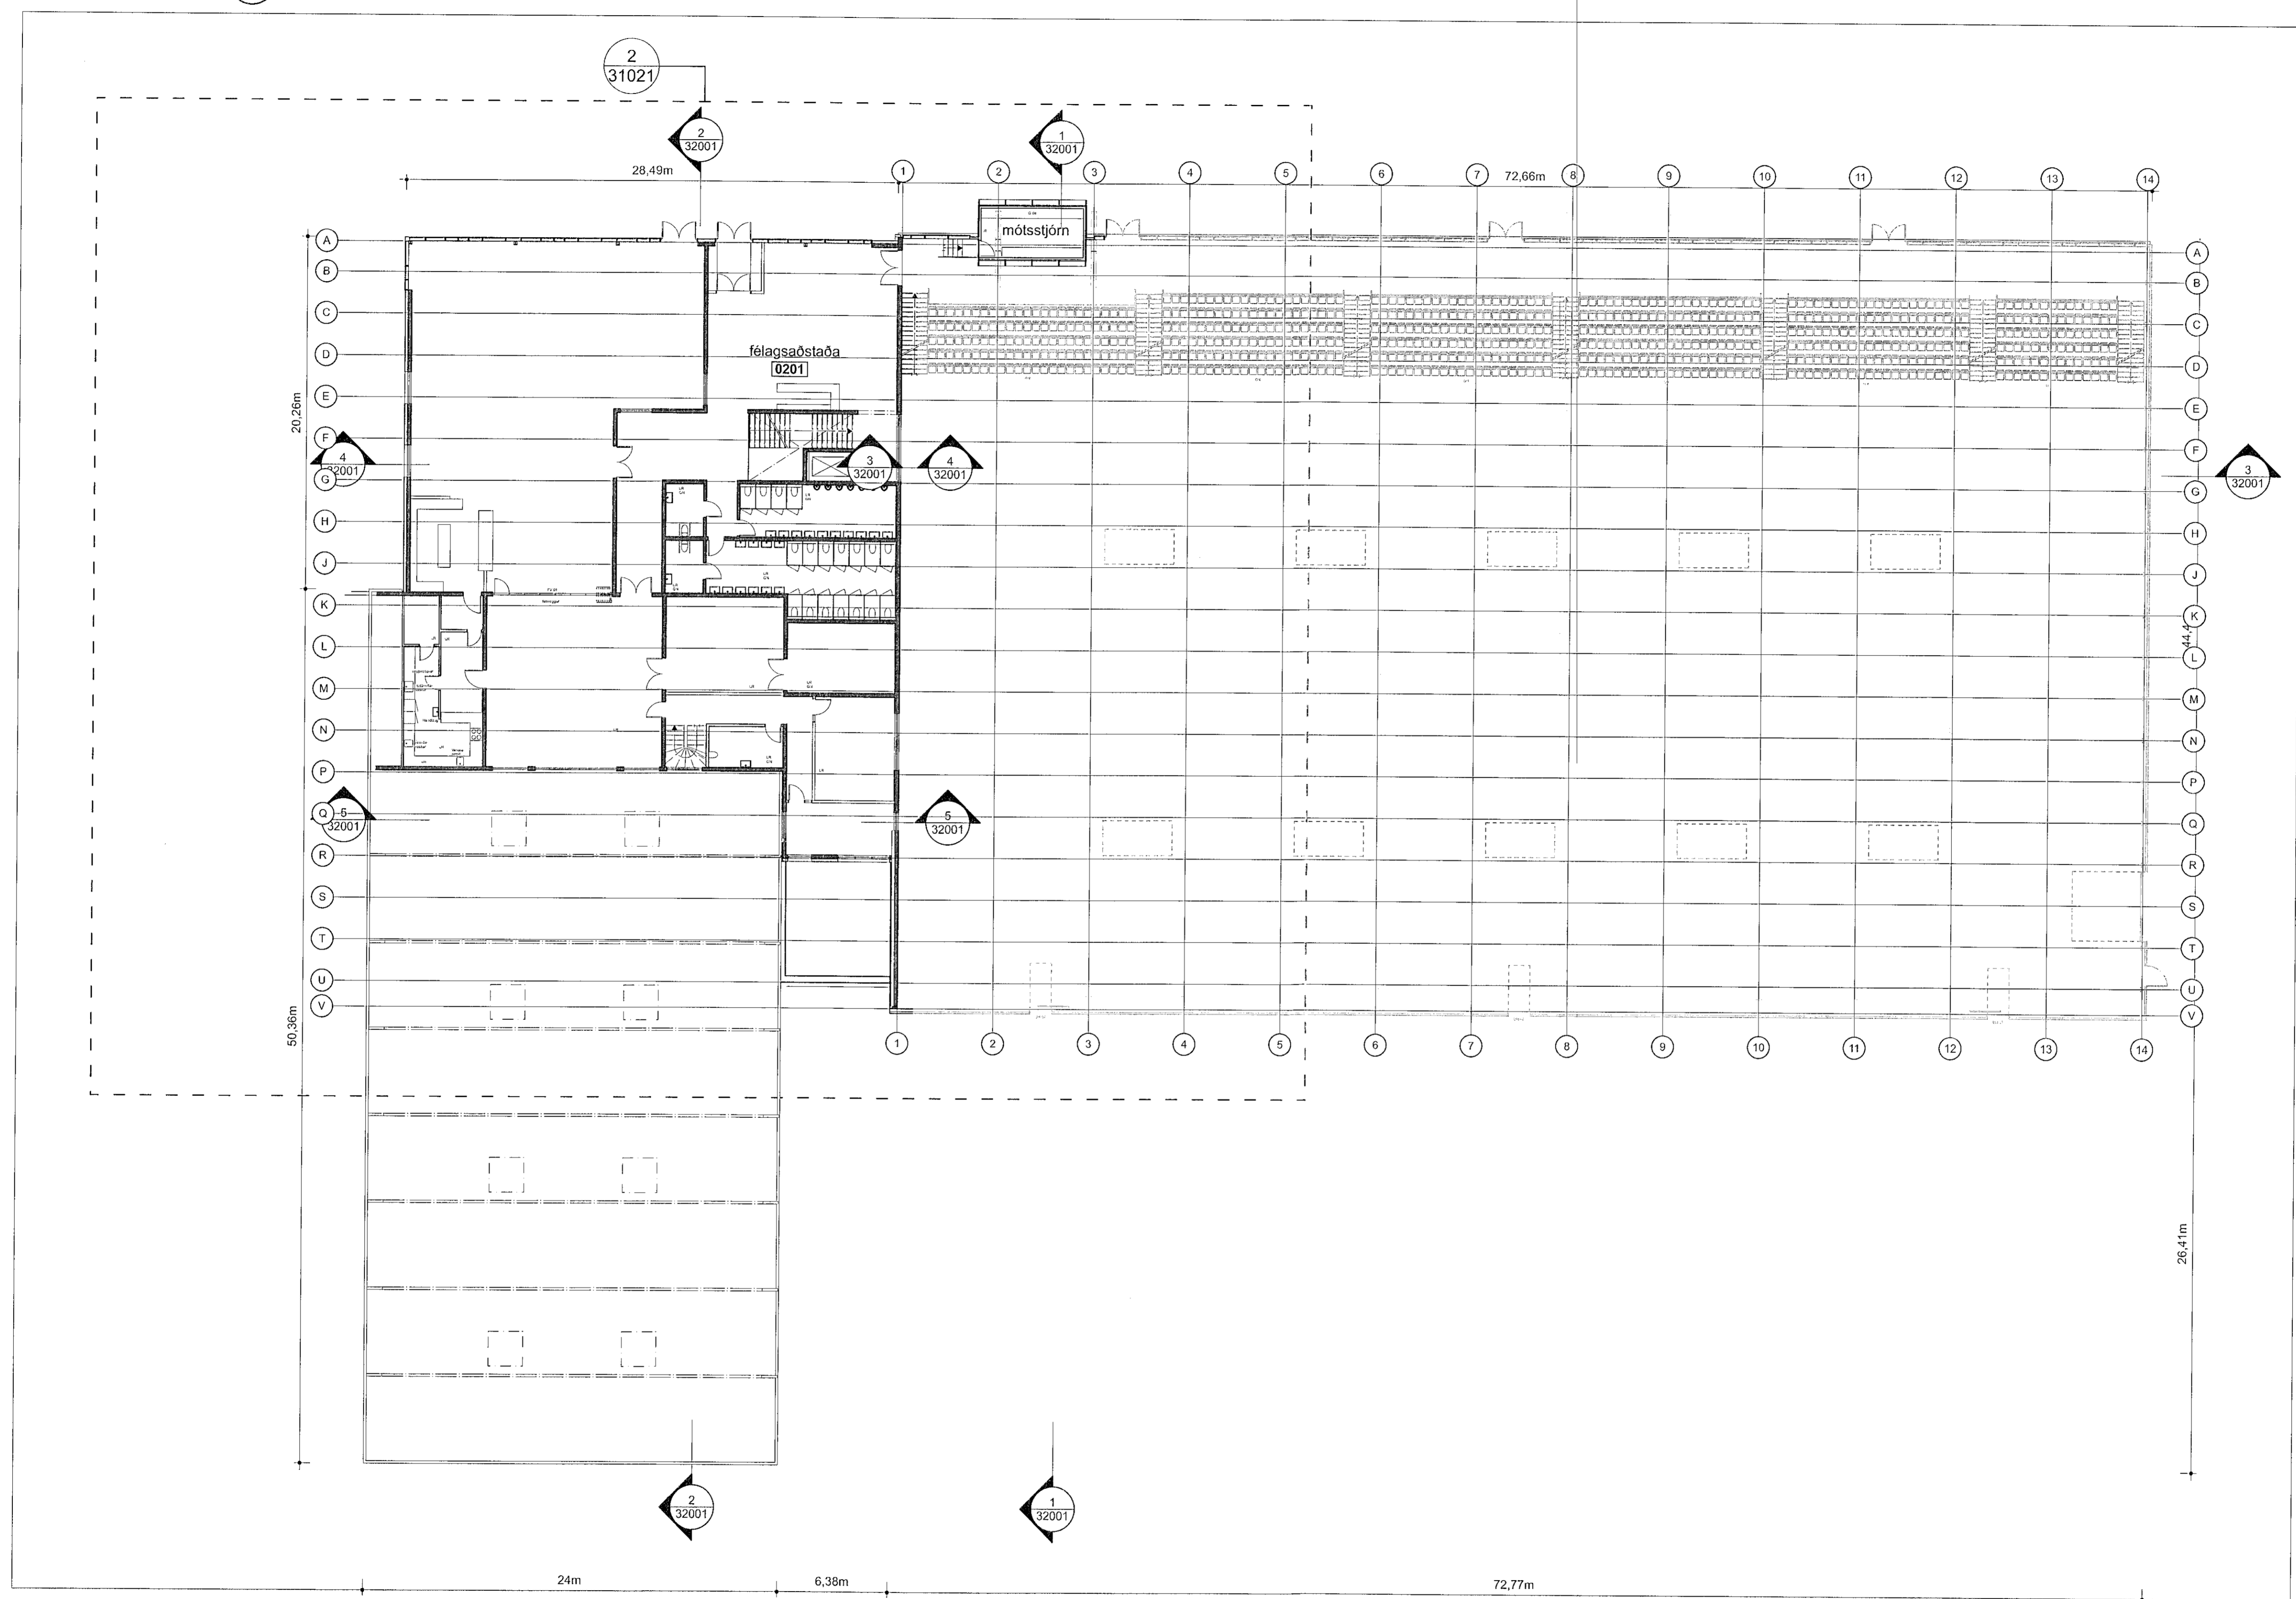

Elvar Ingi
Jónhannesson
Rátræna
undirskrift
21.12.2022
SHS
10. jan. 2023

A Samþent við verkhönnun 21.12.2022 þm
breyting | skýring | dags. | teiknað:

KANON ARKITEKTAR
Laugavegi 26 • 101 Reykjavík • sími 512 4200 • kanon@kanon.is • www.kanon.is

REIÐHÖLL SÖRLA

afn: Yfirlit grunnmynda
2. hæð

máv:	1:200	teiknað	yfirfarið
verknr.	21-04	útgáfa	dags:
hönnunardjóri	31020	A	18.3.2022

Þóður Steingrímsson | kt. 071061-3459

bis. 1 | skrá: 21-04 GRUNNUR.vwxp
Frumstærð blaðs: A1
Fyrirmynd: DWG skrá: mál: 21-04 GRUNNUR.vwxp