


Samykkt bann
30. Nóv. 2022
Byggingartúllitunin í Hafnarfirði
Jakob Arnarson

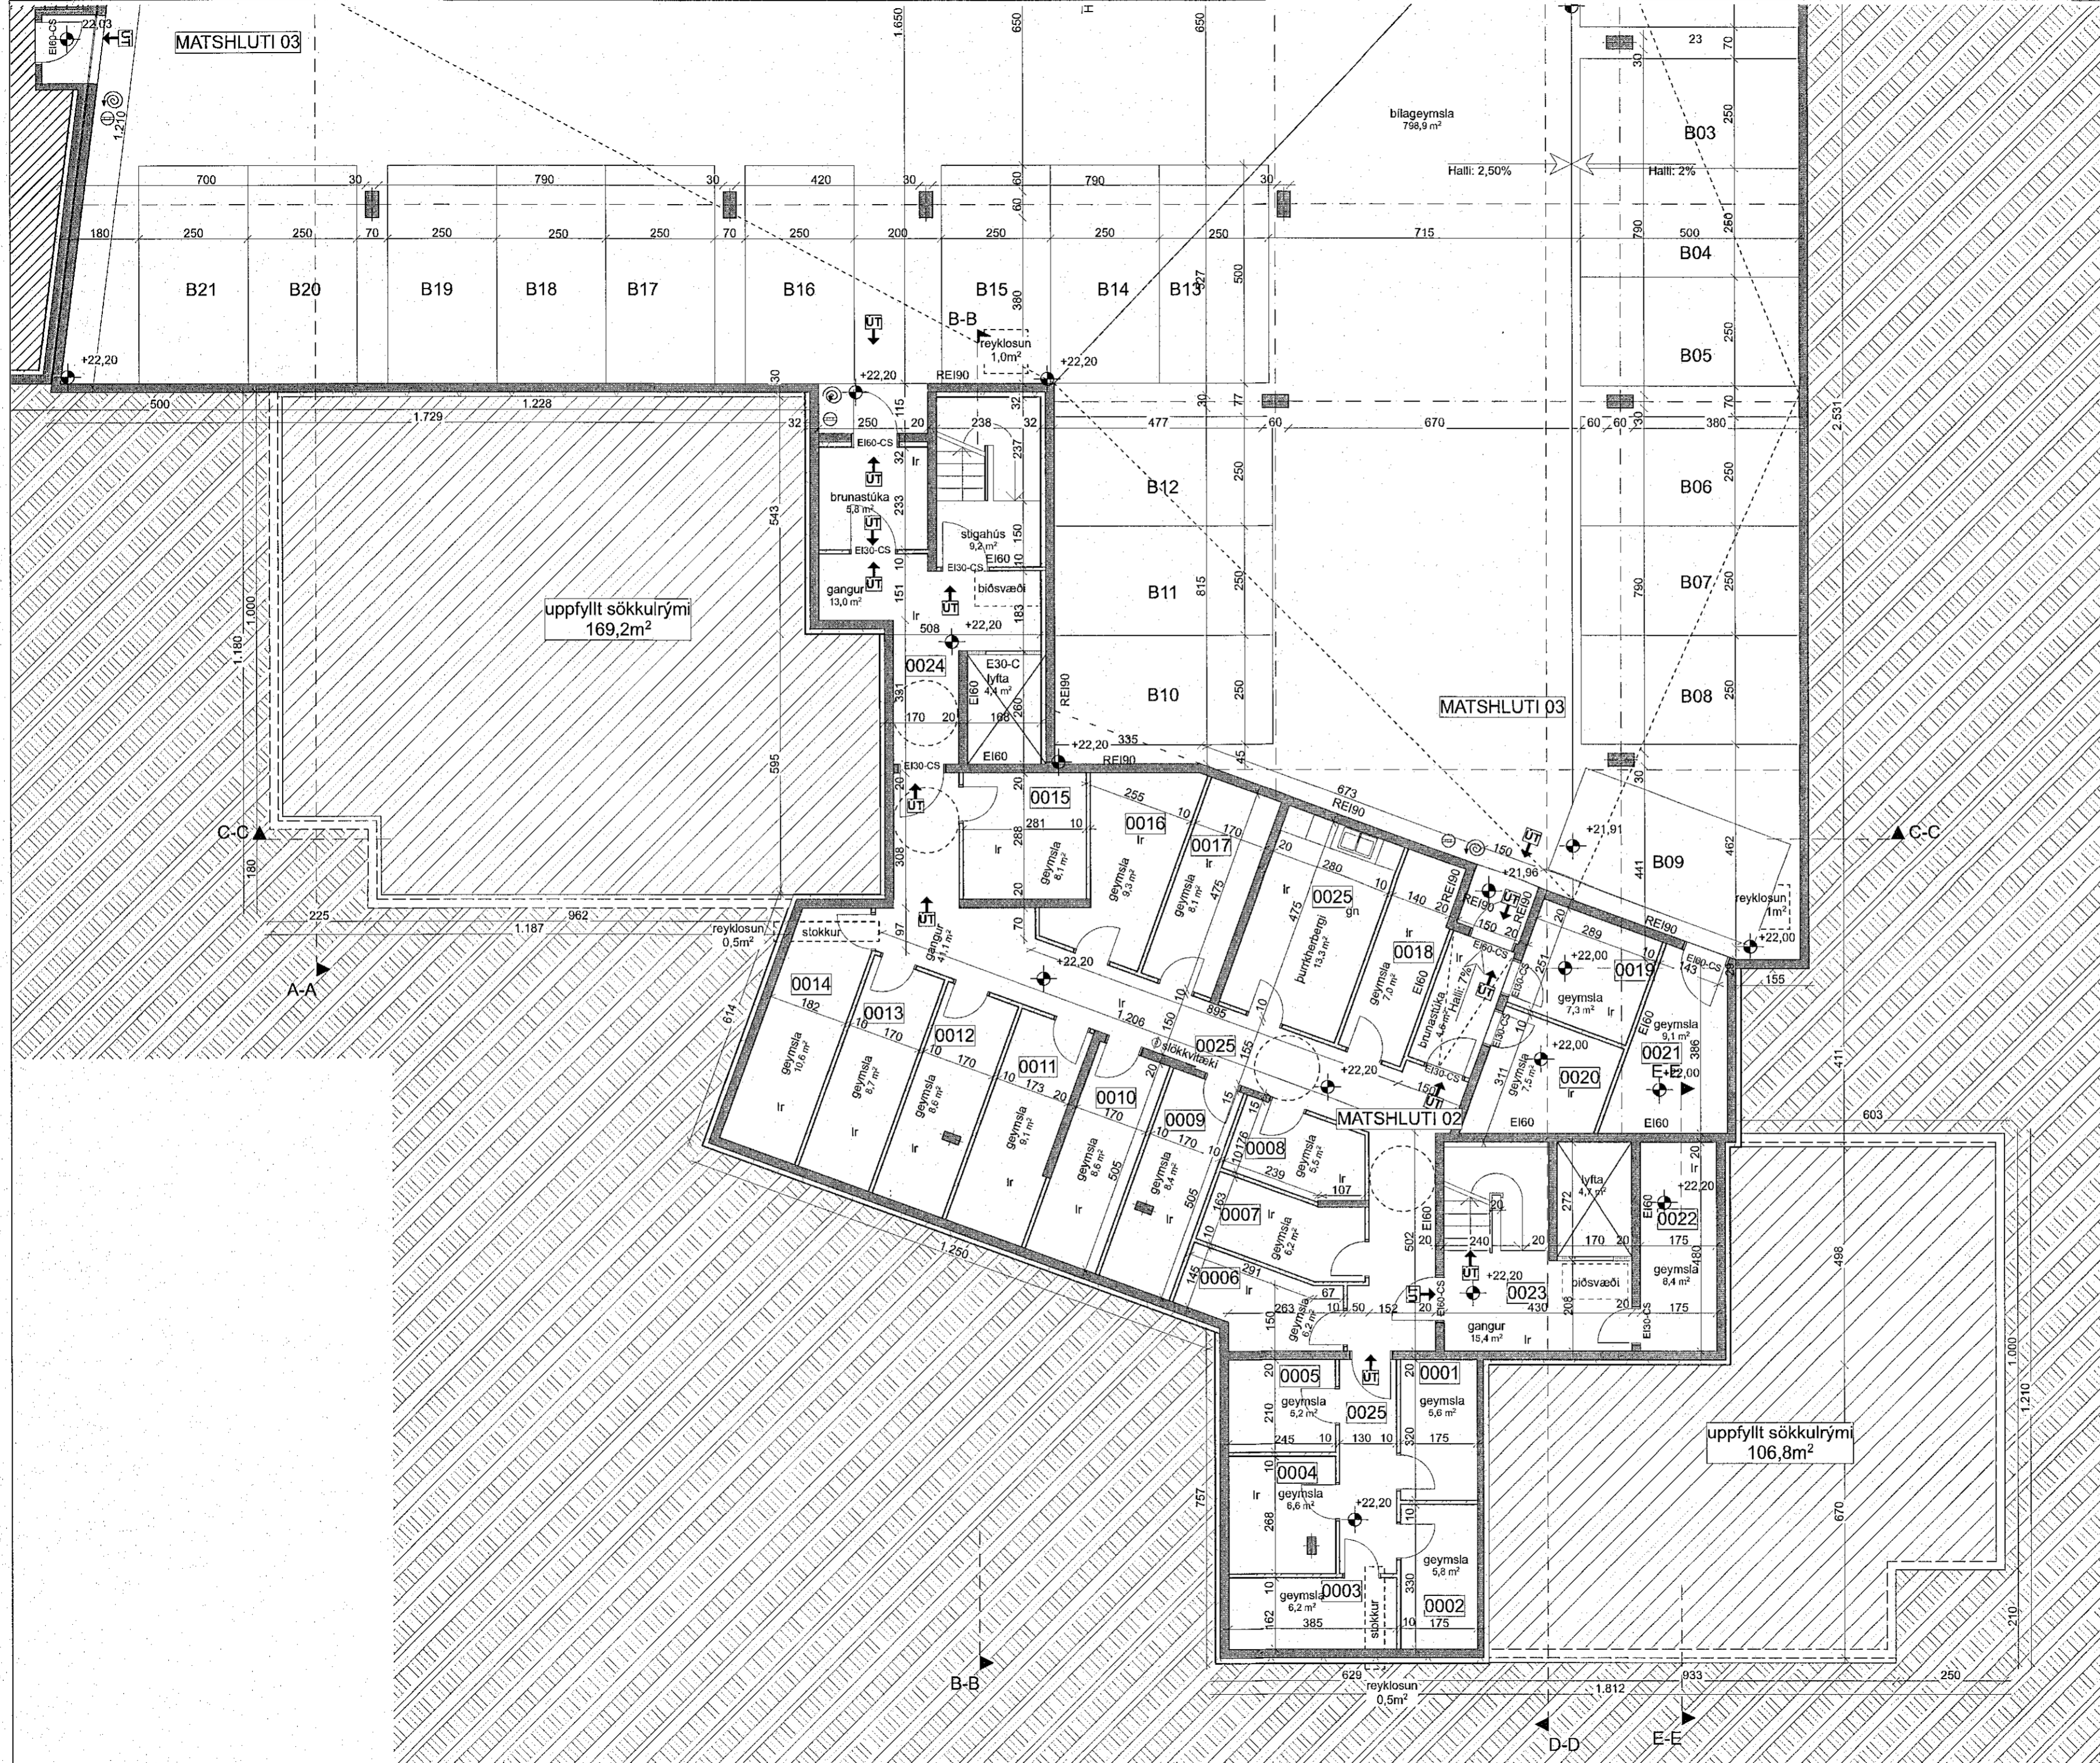

- HELSTU TÁKN:
- EI60 Brunamóstaða
 - C Sjálflokandi hurð
 - S Reykþétt hurð
 - SI Sjórnsið brunaviðvarnarkerfis
 - BO Björgunarpop
 - BO Fellistigi við björgunarpop
 - UT Merktur útgangur
 - FI Flóttaleið
 - RE Reykskynjari
 - NY Neyðarysning
 - BR Brunaslanga
 - HS Handslökkvitæki
 - TV Tvbíratengi úðakerfis
 - SI Stigleiðsla
 - HL Hleðslustöð
 - REYKLUGA Reykluga
 - GAT í GÖLFI Gat í gólf
 - GÓLFNIÐURFALL gn. Gólfniðurfall
 - LOFRÆSING lr. Lofræsing
 - NIÐURFALL nf. Niðurfall
 - ROB Rafdrifinn opunarbúnaður

SHS
11. nóv. 2022

Digitally signed by Gunnar H. Kristjánsson
DN: cn=Gunnar H. Kristjánsson, ou=Zeppelin, email=gunnar.h.kristjan@zeppelin.is, c=IS
Reason: I am the author of this document
Date: 2022-11-14 09:31Z

Verkheiti: **Apalskarö 8**
Teikning: 0. Kjallari
Verkkaupi: VHE ehf
Arkitekt: Orri Arnason
Hönnunarstjóri: Orri Arnason
Teiknað af: Jakob Urbaniak
Yfirfarið af: oá

Dags: 12.11.2022
Kvarði: 1:100
Stærð: A2
Fjöldi teikn.: 14

ZEPPÉLIN
ARKITEKTAR

Orri Arnason FAL Kt: 080864-5749 - www.zeppelin.is - tel: 5533640 - zeppelin@zeppelin.is