



14 13 12 11 10 9 Reykblásarar

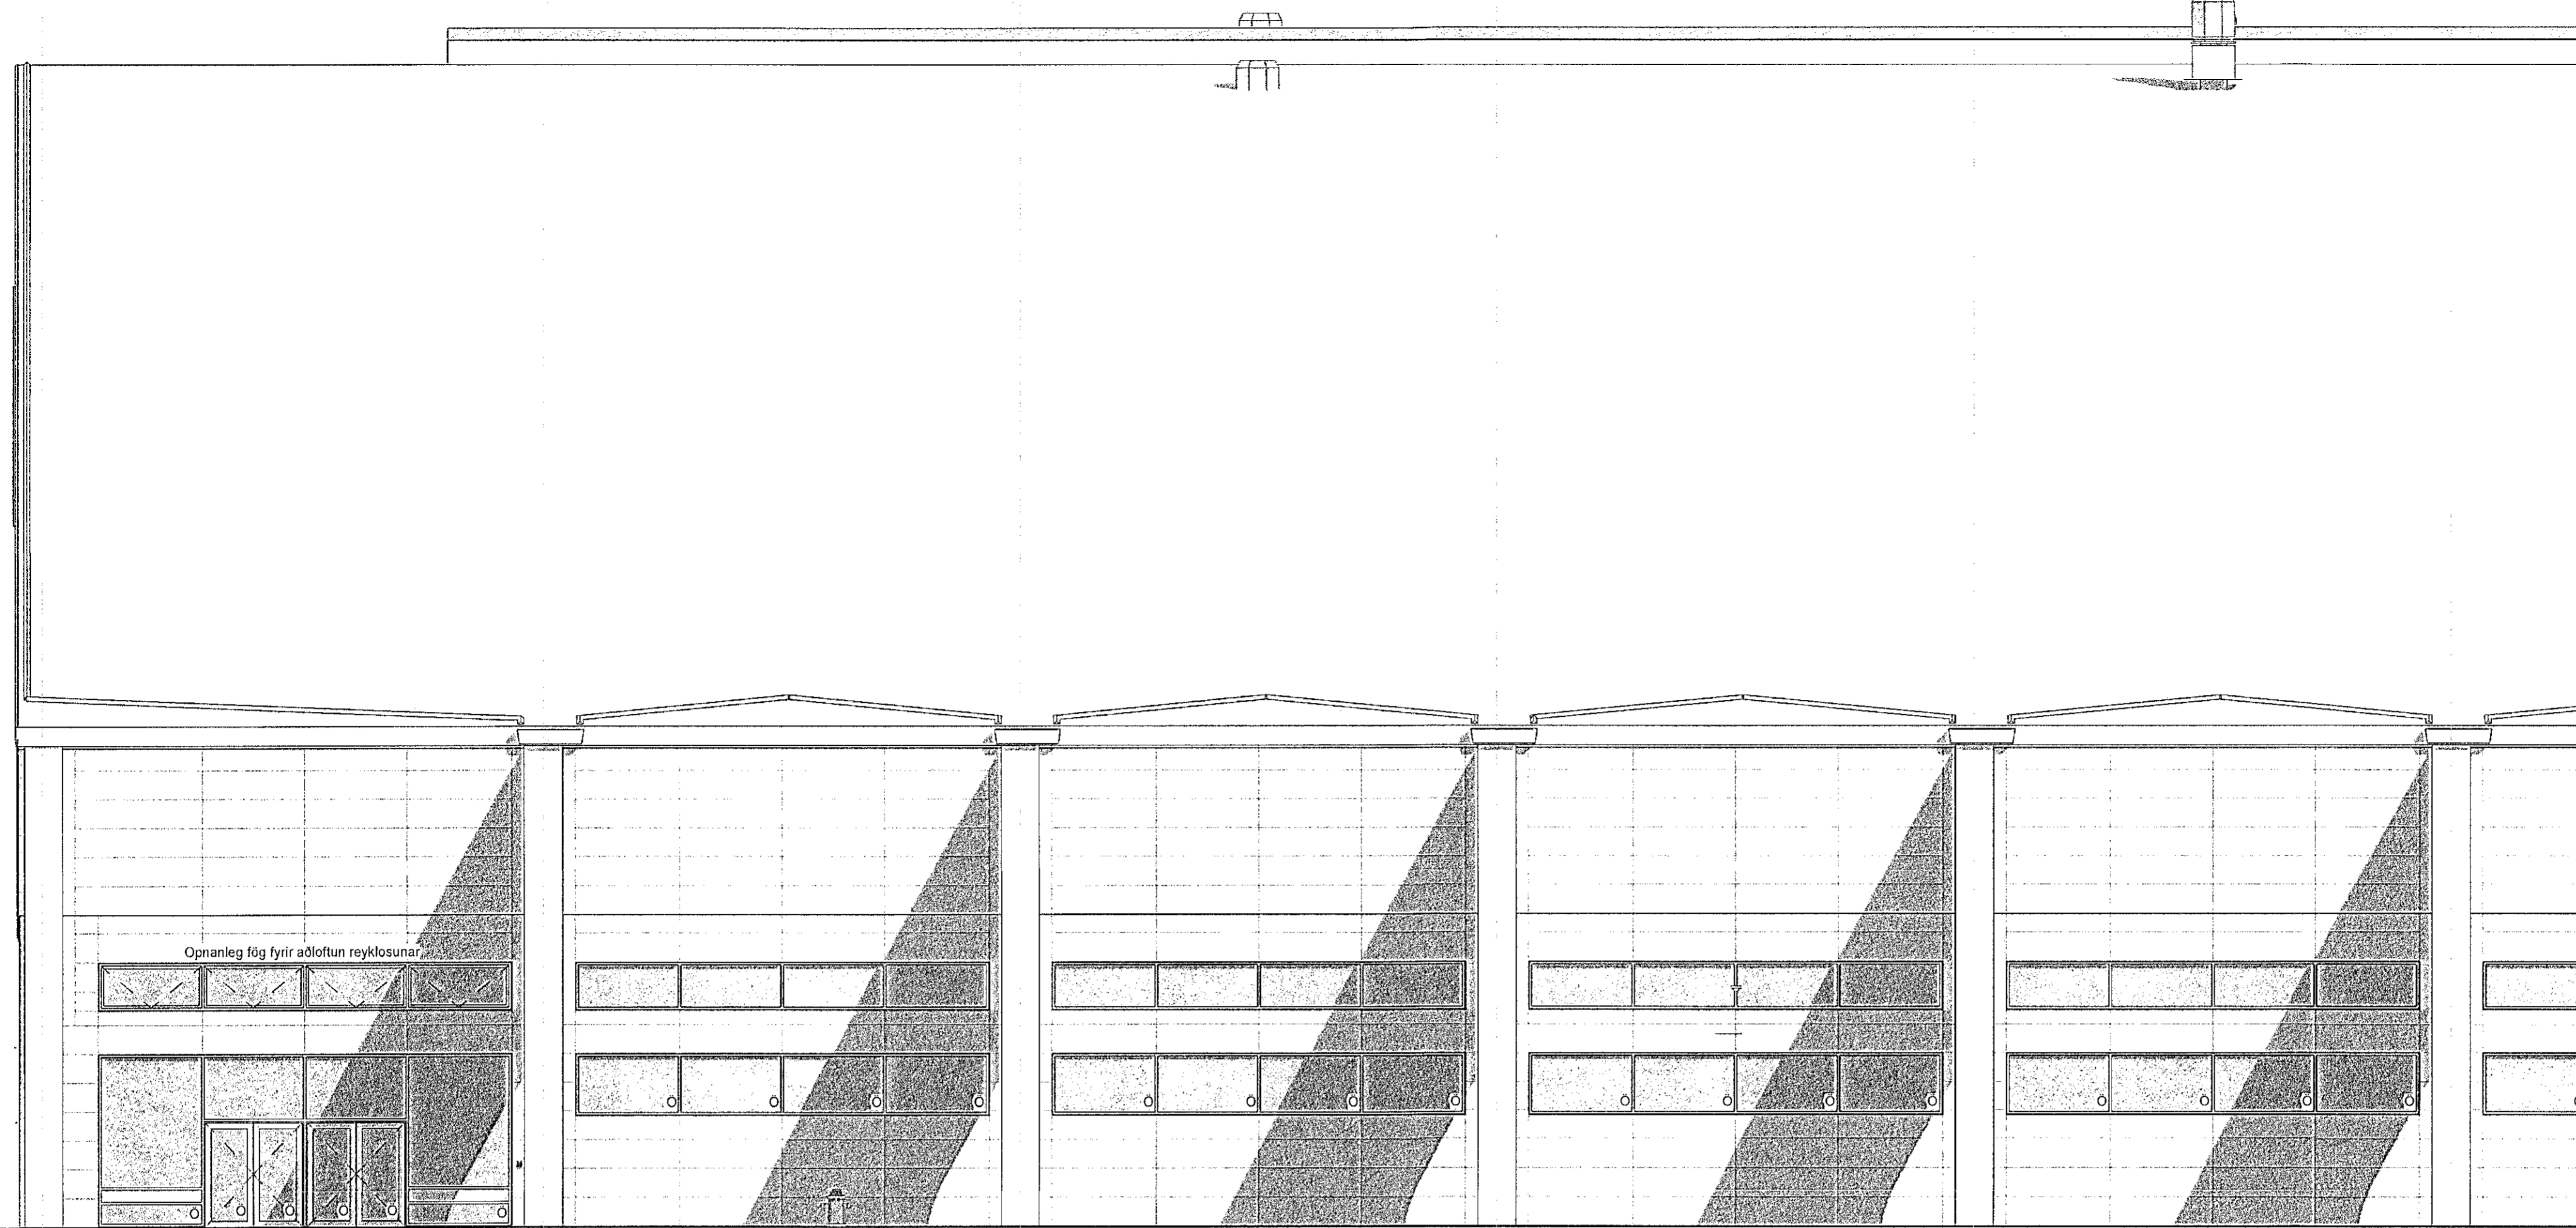

1 Vestur - Hluti 1
1 : 100

K: 23.78

10 Reykblásarar 9 8 7 6 5 Reykblásarar

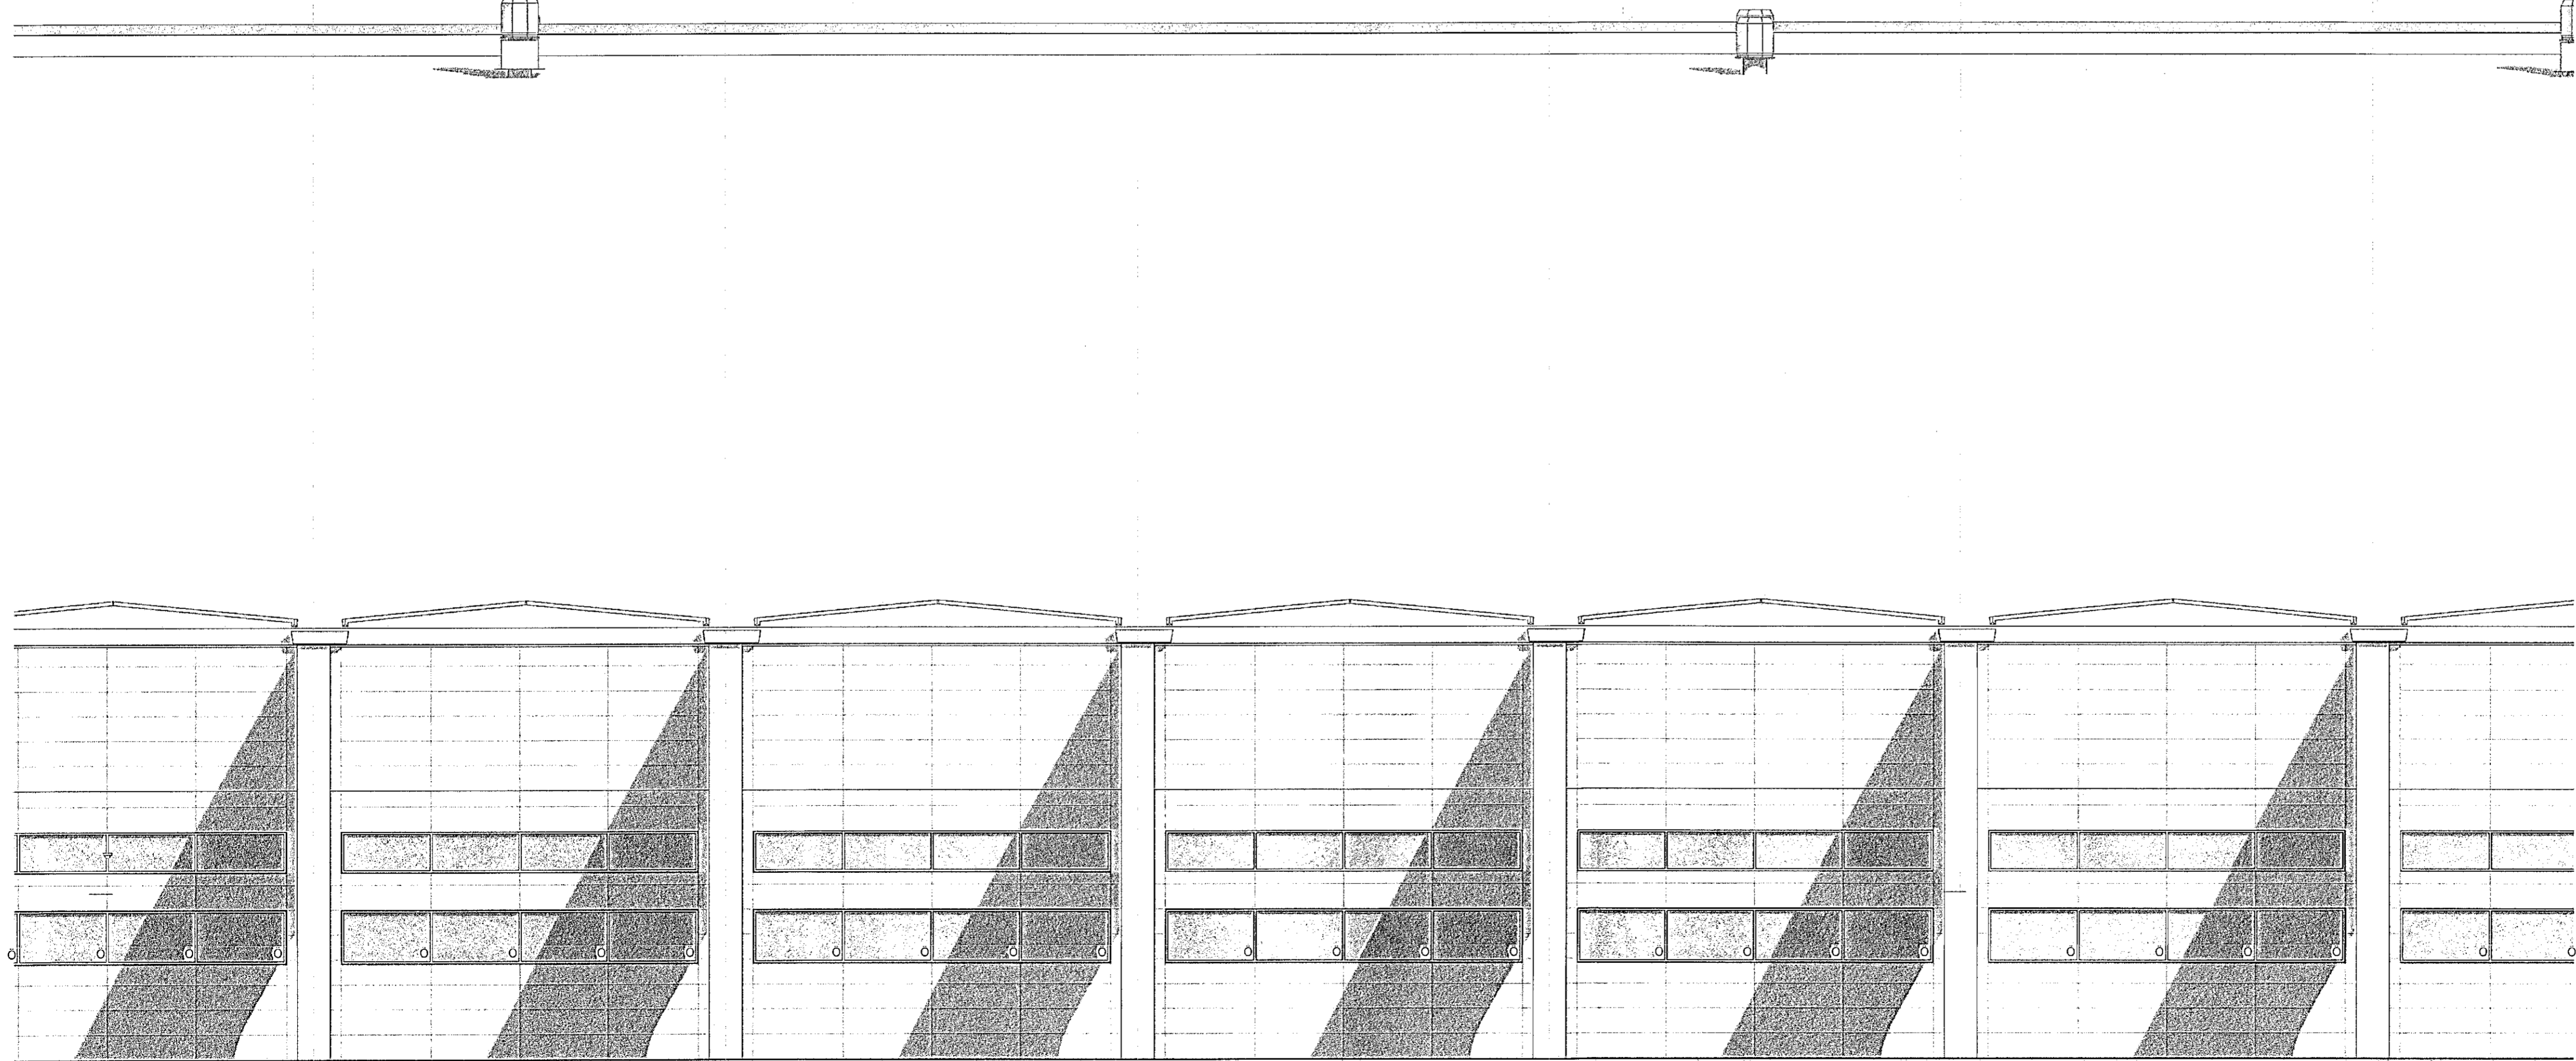

2 Vestur - Hluti 2
1 : 100

Sambærni þann
23. Nóv. 2022
Byggingarmálaráðgjafartíðni
Helga Þryggvadóttir

ÖLL MÁL OG AÐSTÆÐUR ATHUGIST Á STAÐNUM
AÐUR EN SMÍÐI HEFSI.
ÓHEMILT ER AÐ MÆLA UPP AF TEIKNINGUM.
ASK ARKITEKTUM SKAL TILKYNT UM
ÓSAMRÆMI OG VAFAATRÍÐI ER UPP KUNNA AÐ
KOMA.

ÖRUGG
VERKFRÆUSTOFA
Bóvar Tómasson
Yfirlið af brunahönnuði
17.11.2022

Skýringar / Notes:
Glerþykktir skulu mæta kröfum byggingarreglugerðar og
staðla sem þar er vísað til.
Þar sem gler er merkt á teikningum með „O“ skal vera
önggöglar, annaðhvort hert gler eða lauslætt gler í báðum
glerskífum (ytra og innra gler) samkvæmt (Rb (31), 121.3)

SHS
23. nóv. 2022

ÚTG. TEIKN. YFIRF. DAGS. SKÝRING

ASK ARKITEKTAR EHF
GEIRSGÓTU 8
101 REYKJANÍK
SMÍÐI 11000
www.ask.is

HÖNNUNAR AÐALUPPDÁTTA OG HÖNNUNARSTJÓRI
Helgi Már Halldórsson / Mál Helldórsson
Helgi Már Halldórsson / Mál Helldórsson
Date: 2022.11.17 13:18:47 Z
Arktast F.A.I. sí. 301256-7049
helgimar@ask.is



VERKSTJÓRI
Knatthús Hauka
Ásvellir 1

TEIKNINGAR
Aðaluppdættir
HEITI TEIKNINGAR
Útlit Vestur

MÁL NÚM.	1 : 100
FRAMMÁTT	HMH
TEIKNING	TP
YFIRF.	HMH
DAGS.	26.10.2022
ÚTGÁFA	

VERK NÚM. 9623-ASK
AUKREIÐI - NÖGUR TEIKNINGAR 10.713 - AT

ÖLL AFRÖD OG AFRITUN TEIKNINGAR ER HÁÐ SAMMYRRI ASK ARKITEKTA. EÐRI SKAL MÆLA UPP AF TEIKNINGU.