



Samþykkt þann
23. Nóv. 2022
Byggingarfulltrúdur / Vafngirði
Helgi Már Halldórsson

ÖLL MÁL OG AÐSTÆÐUR ATHUGIST Á STADNUM
AÐUR EN SMÍÐI HEFST.
ÓHEIMILT ER AÐ MÆLA UPP AF TEIKNINGUM.
ASK ARKITEKTUM SKAL TILKYNNT UM
ÓSAMRÆMI OG VAFAATRÍÐI ER UPP KUNNA AÐ
KOMA.

Skýringar / Notes:
Glerþykktir skulu mæta kröfum byggingarreglugerðar og
staðla sem þar er vísað til.
Þar sem gler er merkt á teikningum með „O“ skal vera
öryggsgler, annaðhvort hert gler eða lagskipt gler í báðum
glerskiðum (ytra og innra gler) samkvæmt (Rb (31), 121.3)

ÖRUGG VASKI-ÁRSTOFNA
Böðvar Tómasson
Yfirarið af brunahönnuði
17.11.2022

1 Norður - Hluti 1
1 : 100

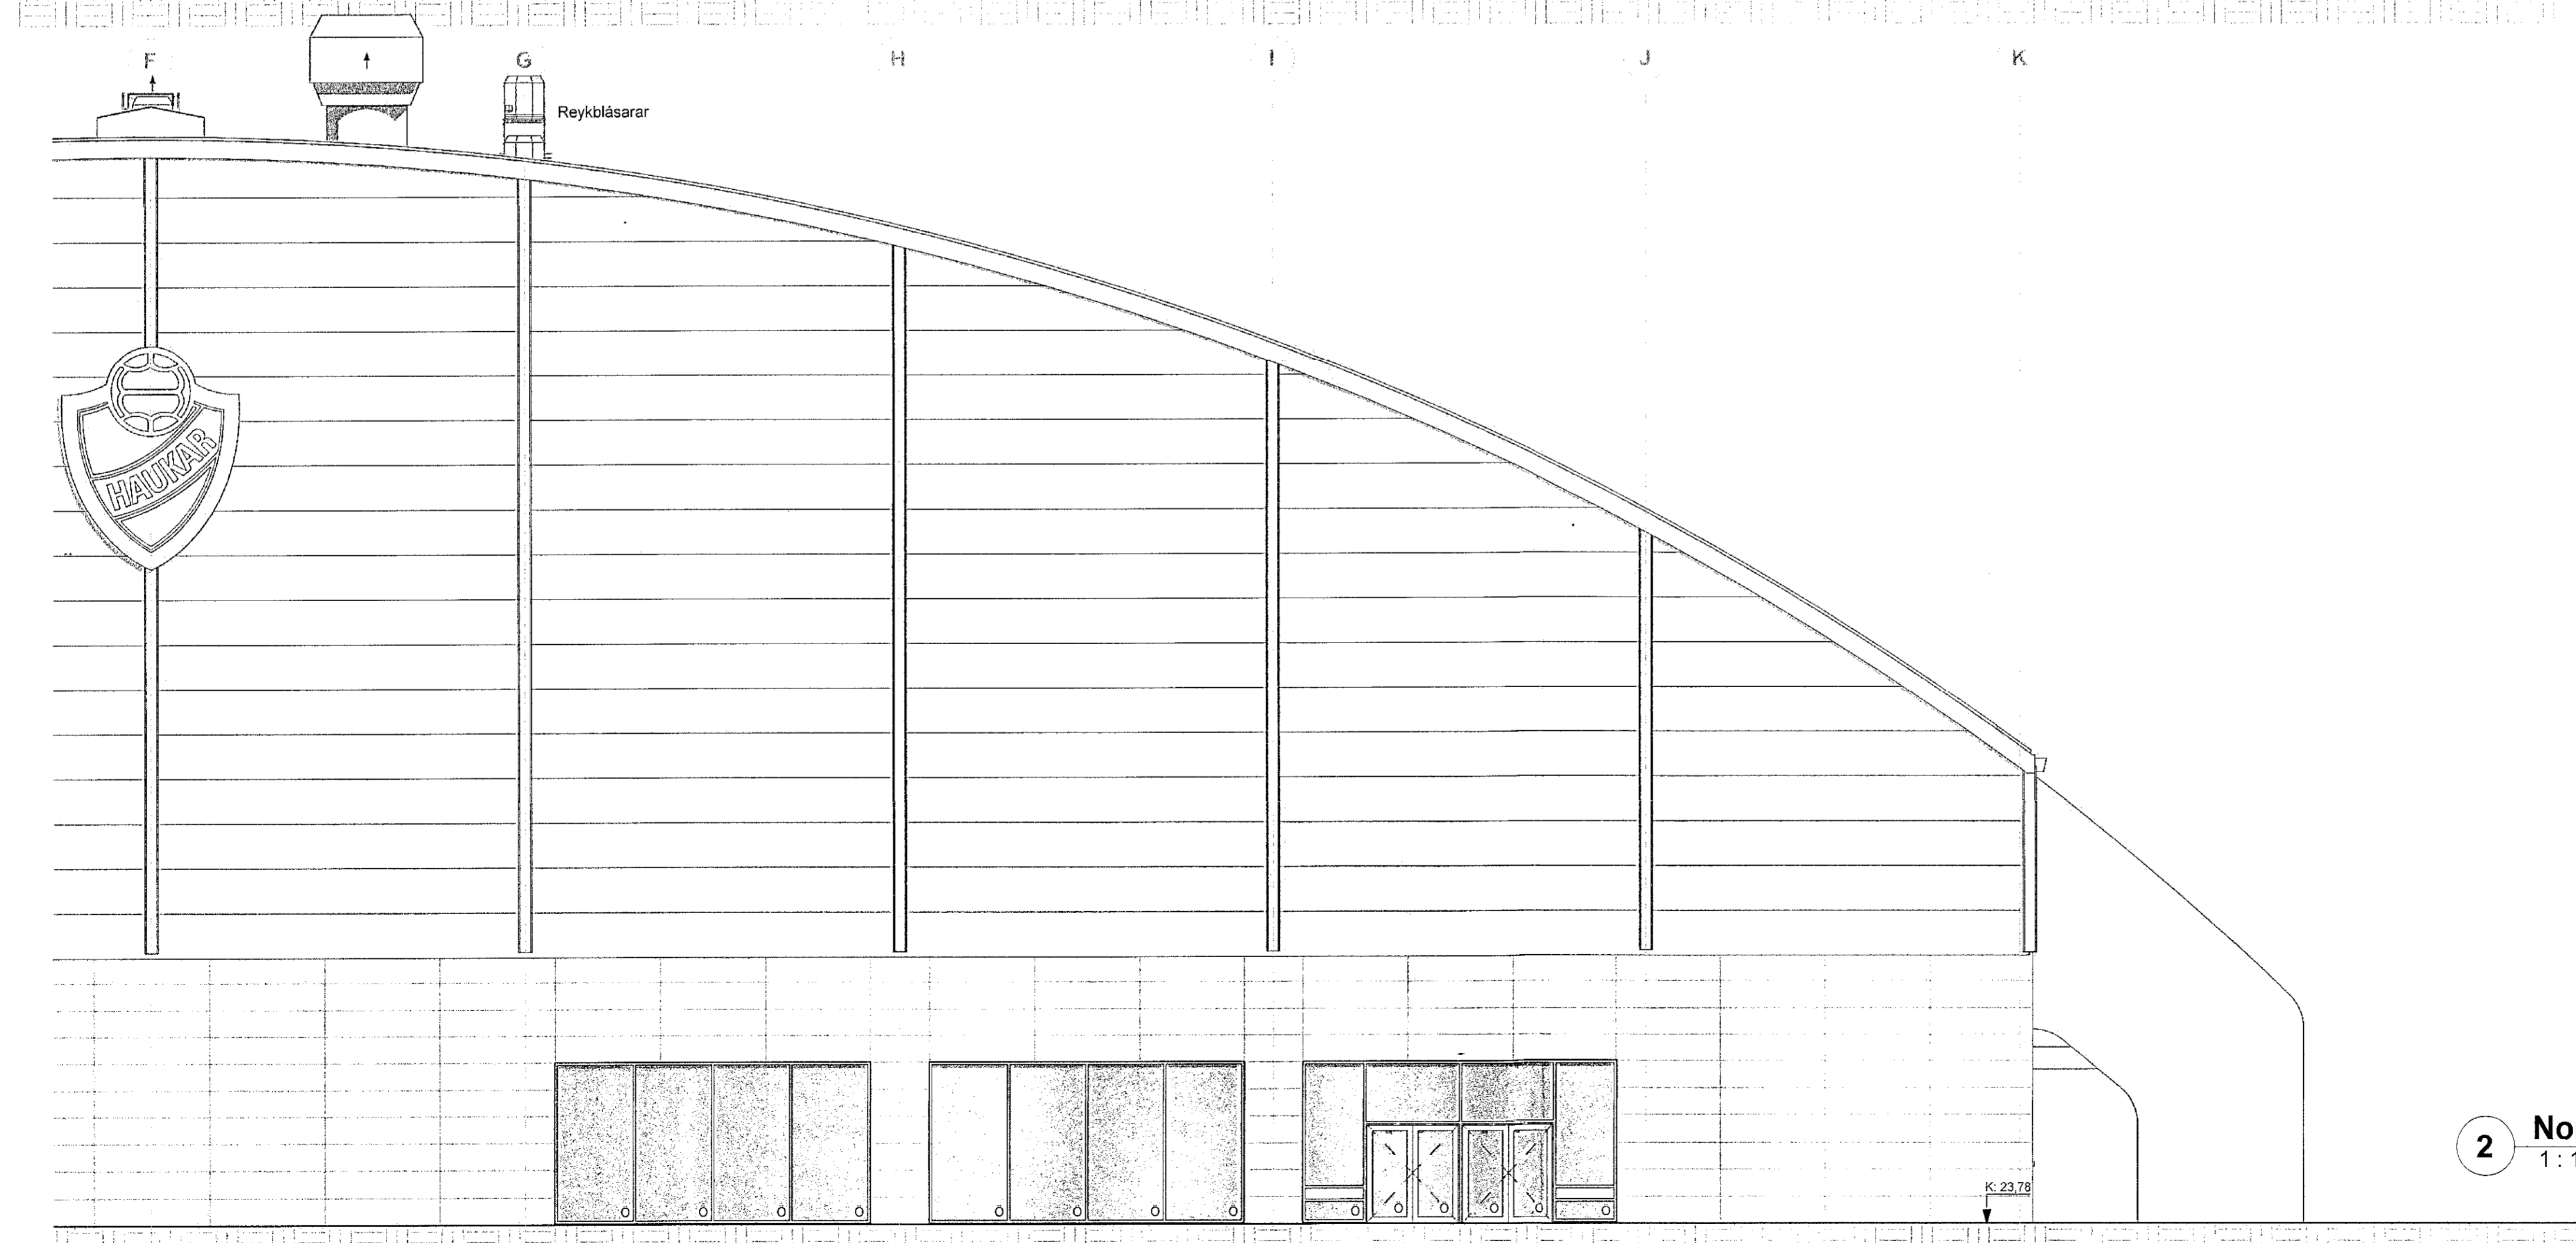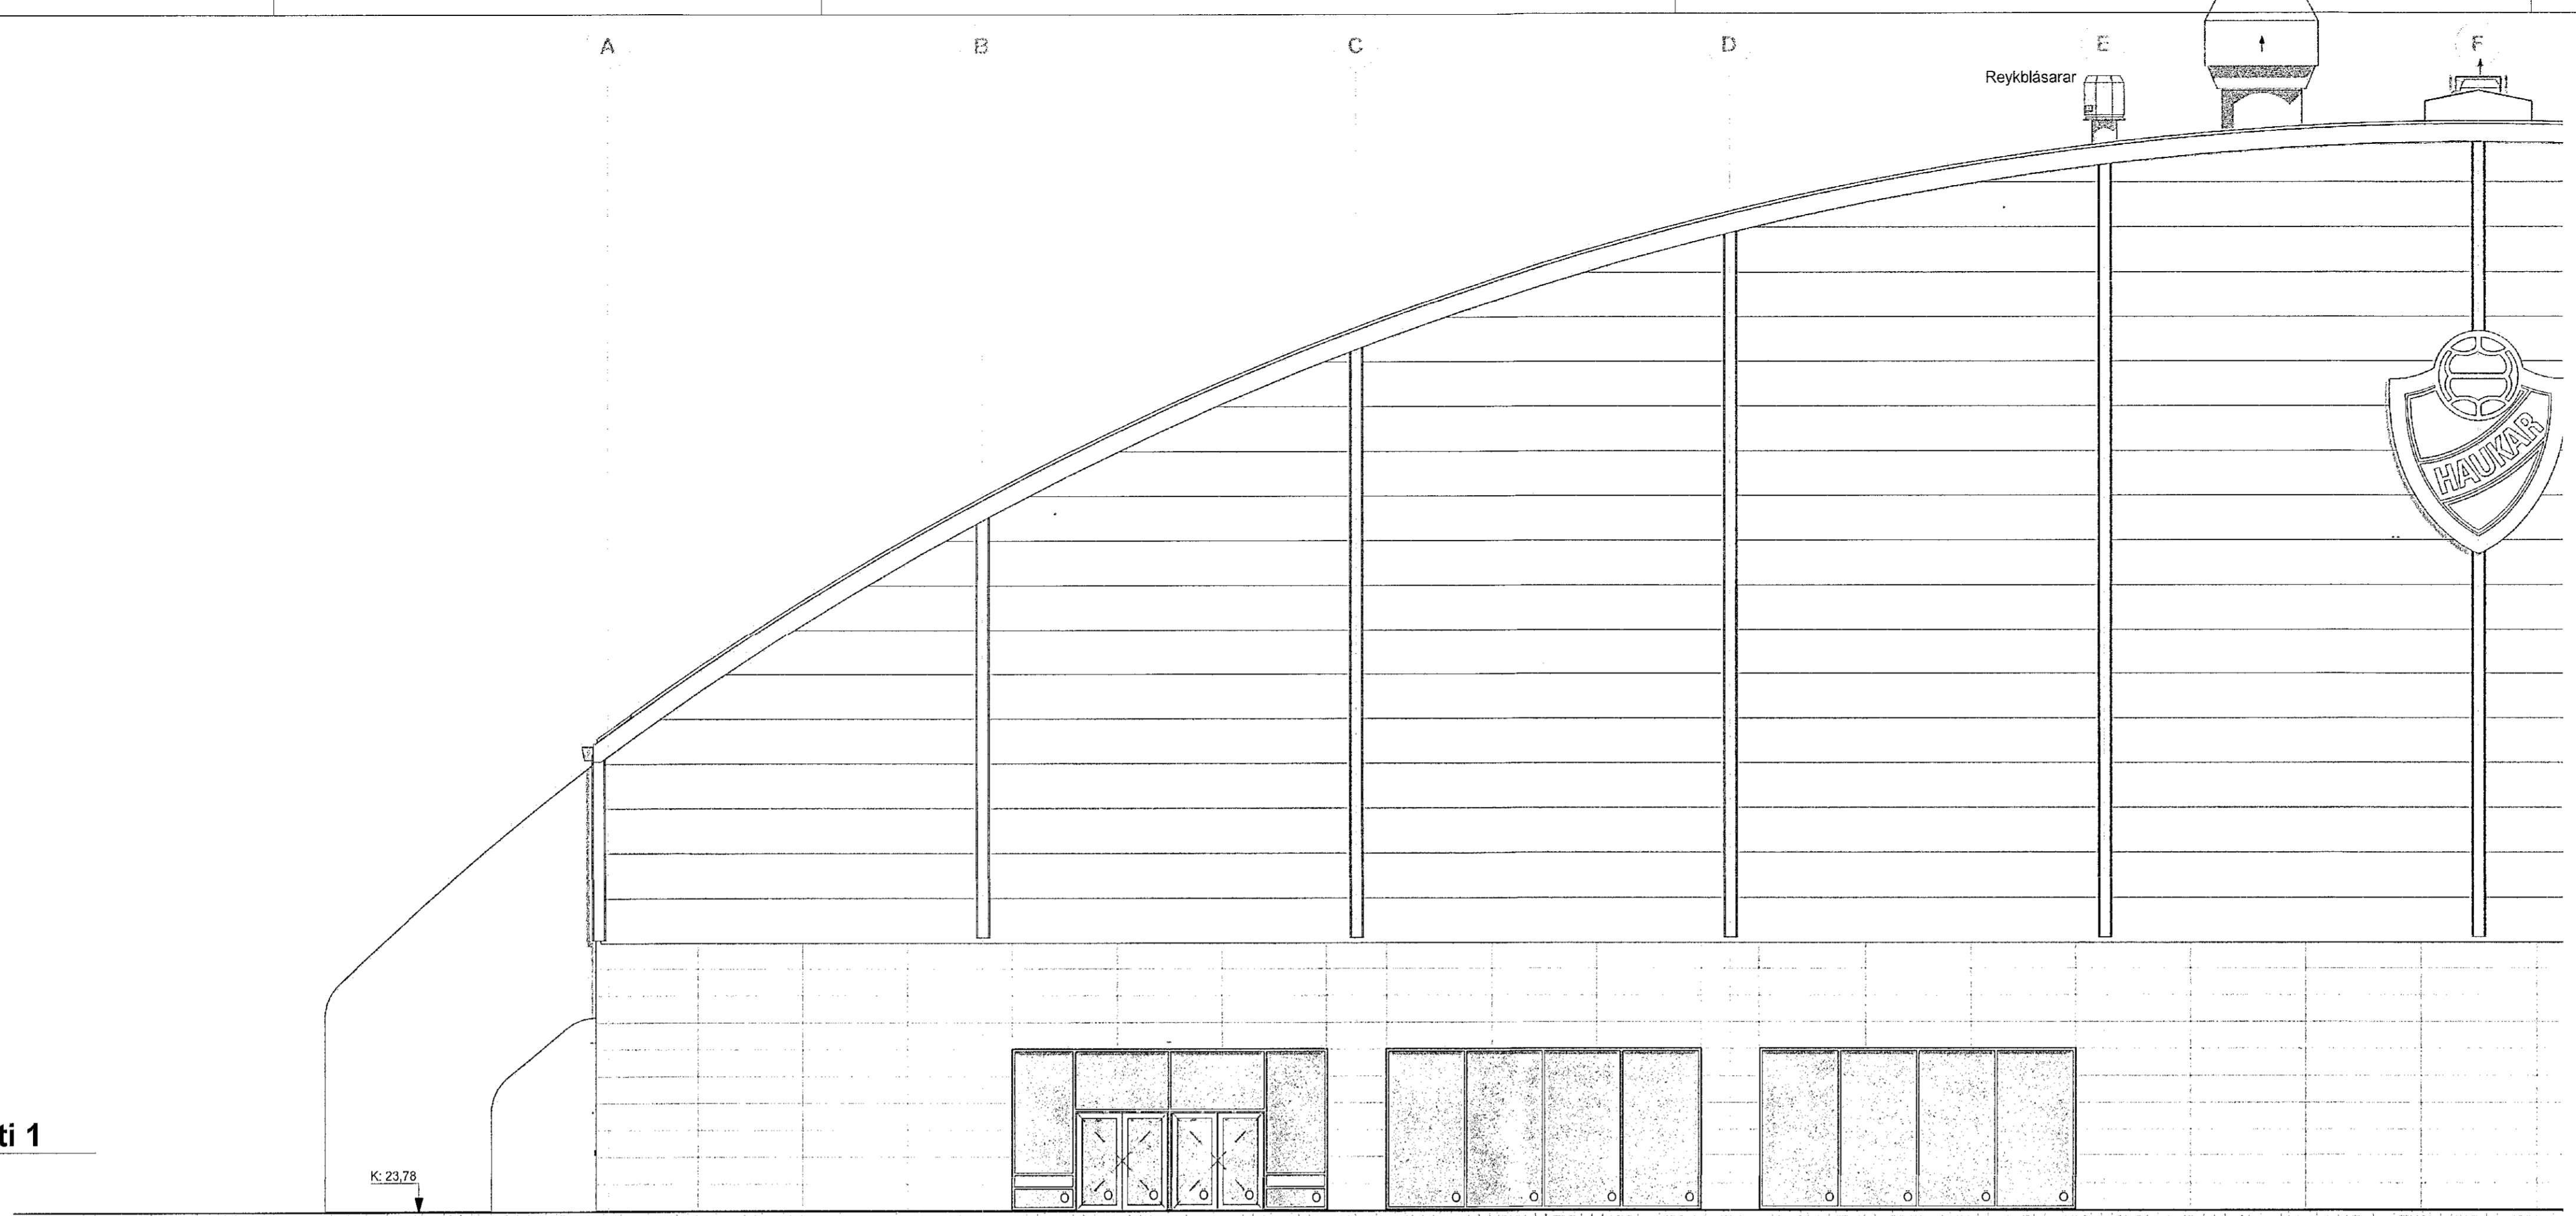


2 Norður - Hluti 2
1 : 100

SHS
23. nóv. 2022

ÚTG. TEIKN. YPIRF. DAGS. SKÝRING

ASK ARKITEKTAR EHF
GERSGÖTU 5
111 REYKJÁR
SMÍ 015 0200
www.ask.is

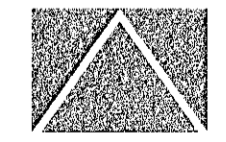

HÖNNUNAR AÐALUPPDRAUGHTA OG HÖNNUNARSTJÓRI
Helgi Már Halldórsson
Digitally signed by Helgi Már Halldórsson
Date: 2022.11.17 13:16:59 Z.
Helgi Már Halldórsson
ASKAR F.A.L. AL 3022587049
helgimar@ask.is

VERKEFNI
Knatthús Hauka
Ásvellir 1

TEIKNINGAR Aðaluppdraettir	SKV. I AF 1 : 100
HEITI TEIKNINGAR Útlit Norður	TEIKNING HMH
	YPIRF. HMH
	DAGS. 26.10.2022
VERK NÚM. 9623-ASK	ALASKJARNI - HÖNNUNARTEIKNINGAR 10.711 - AT
	STJÓRN TP

© ÖLL AÐNOT OG AÐRITUN TEIKNINGAR ER HÁÐ SAMBYKKTASK ARKITEKTA. EKKI SKAL MÆLA UPP AF TEIKNINGU