



K J I H G F

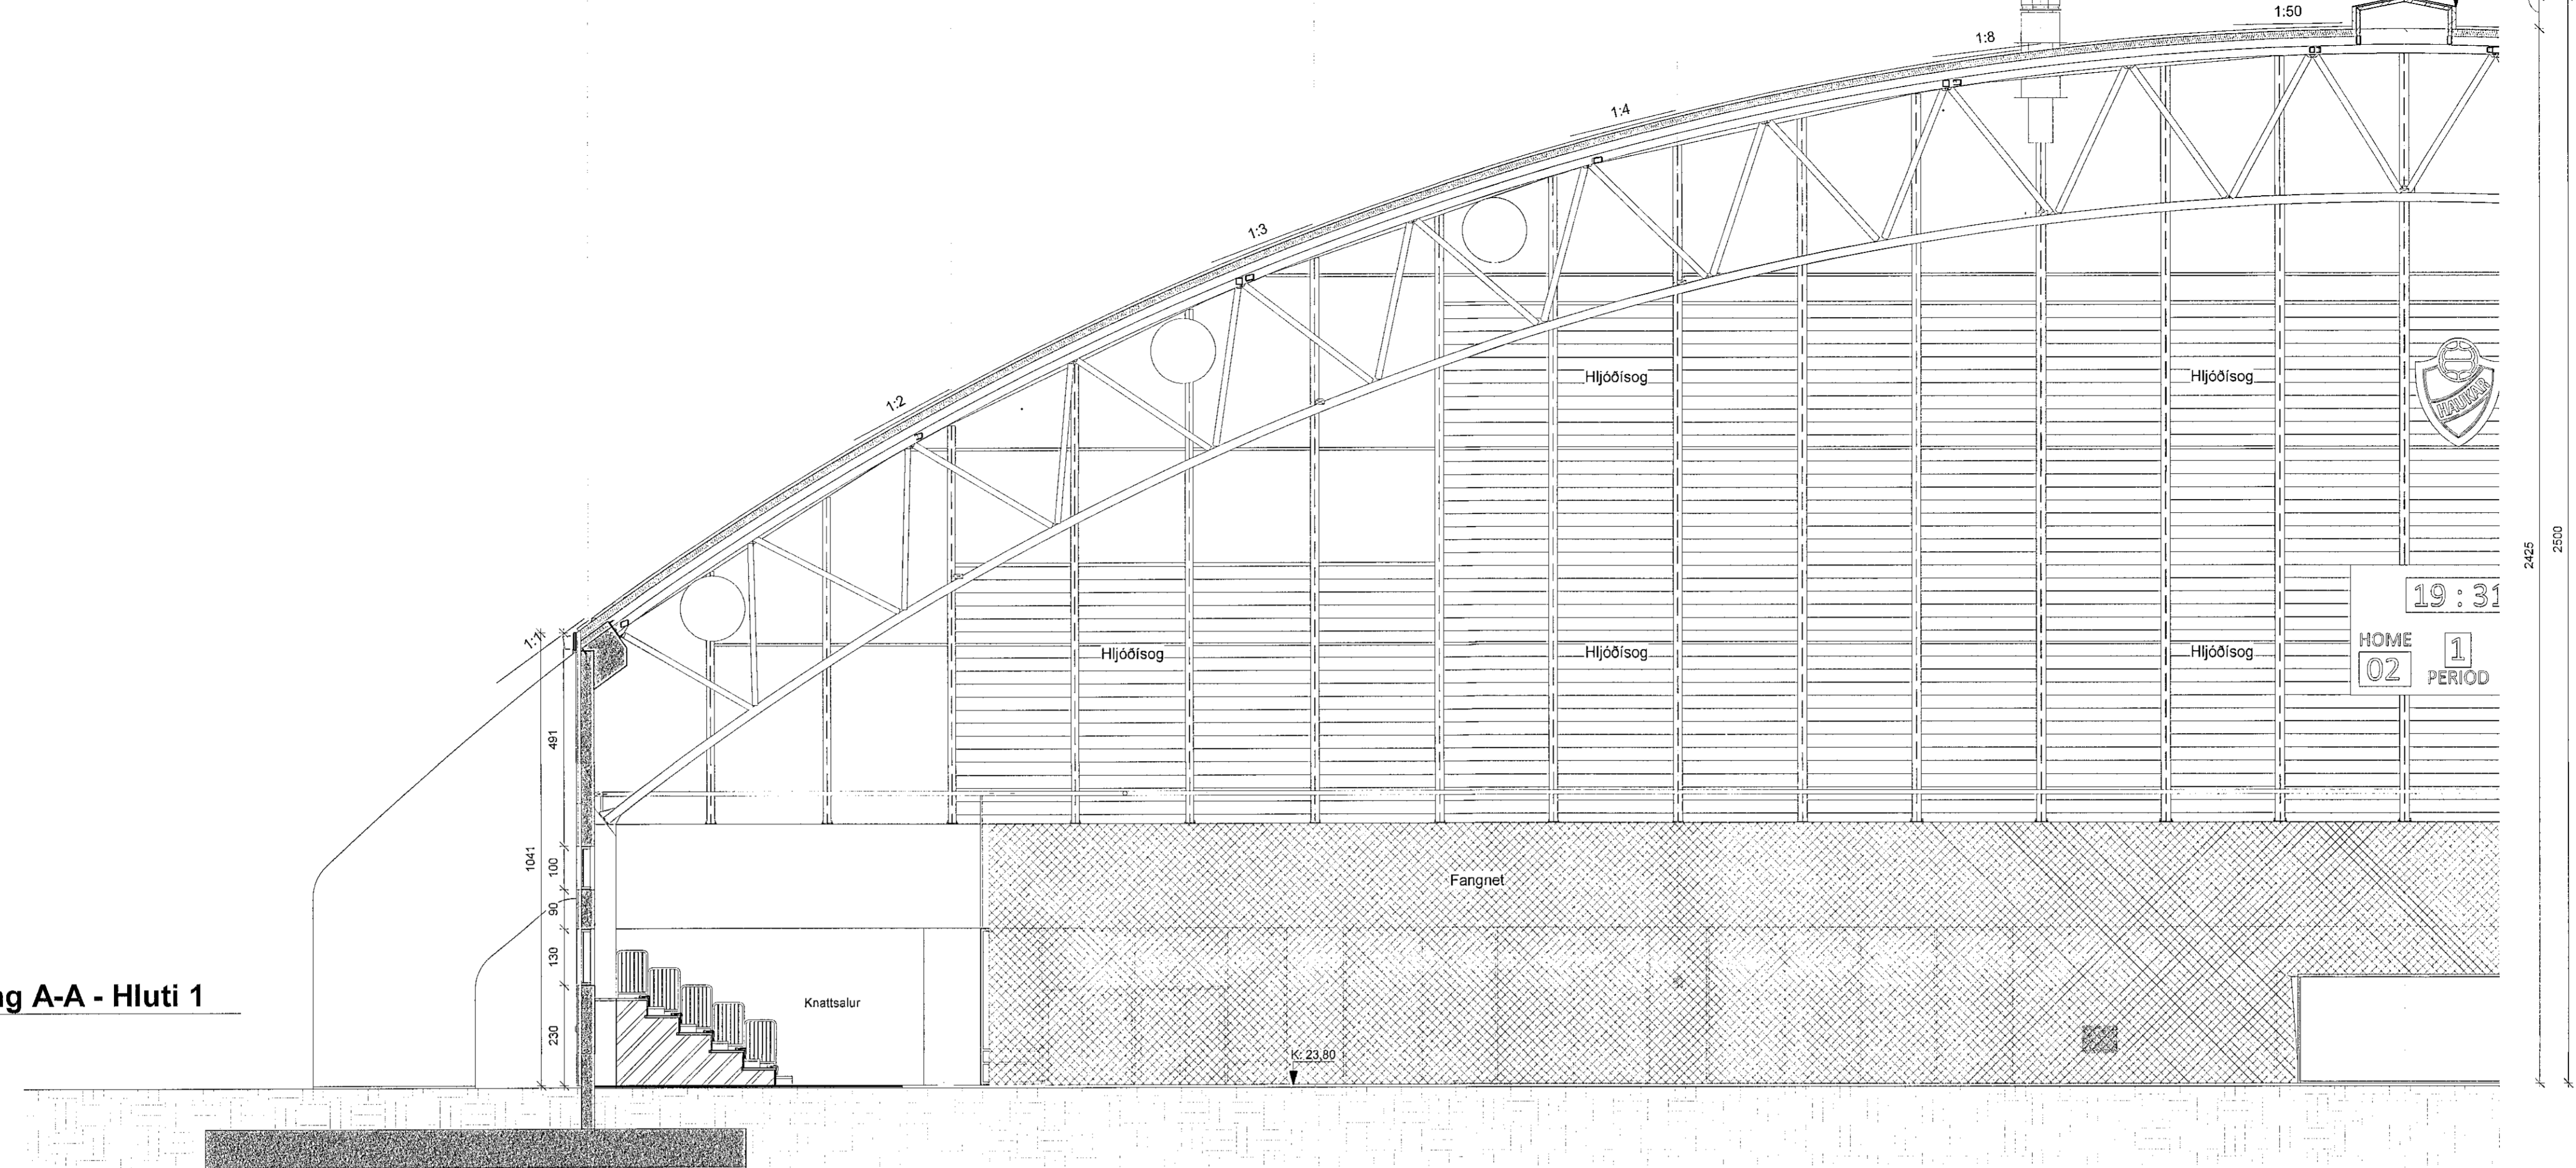

1 Sneiðing A-A - Hluti 1  
1:100

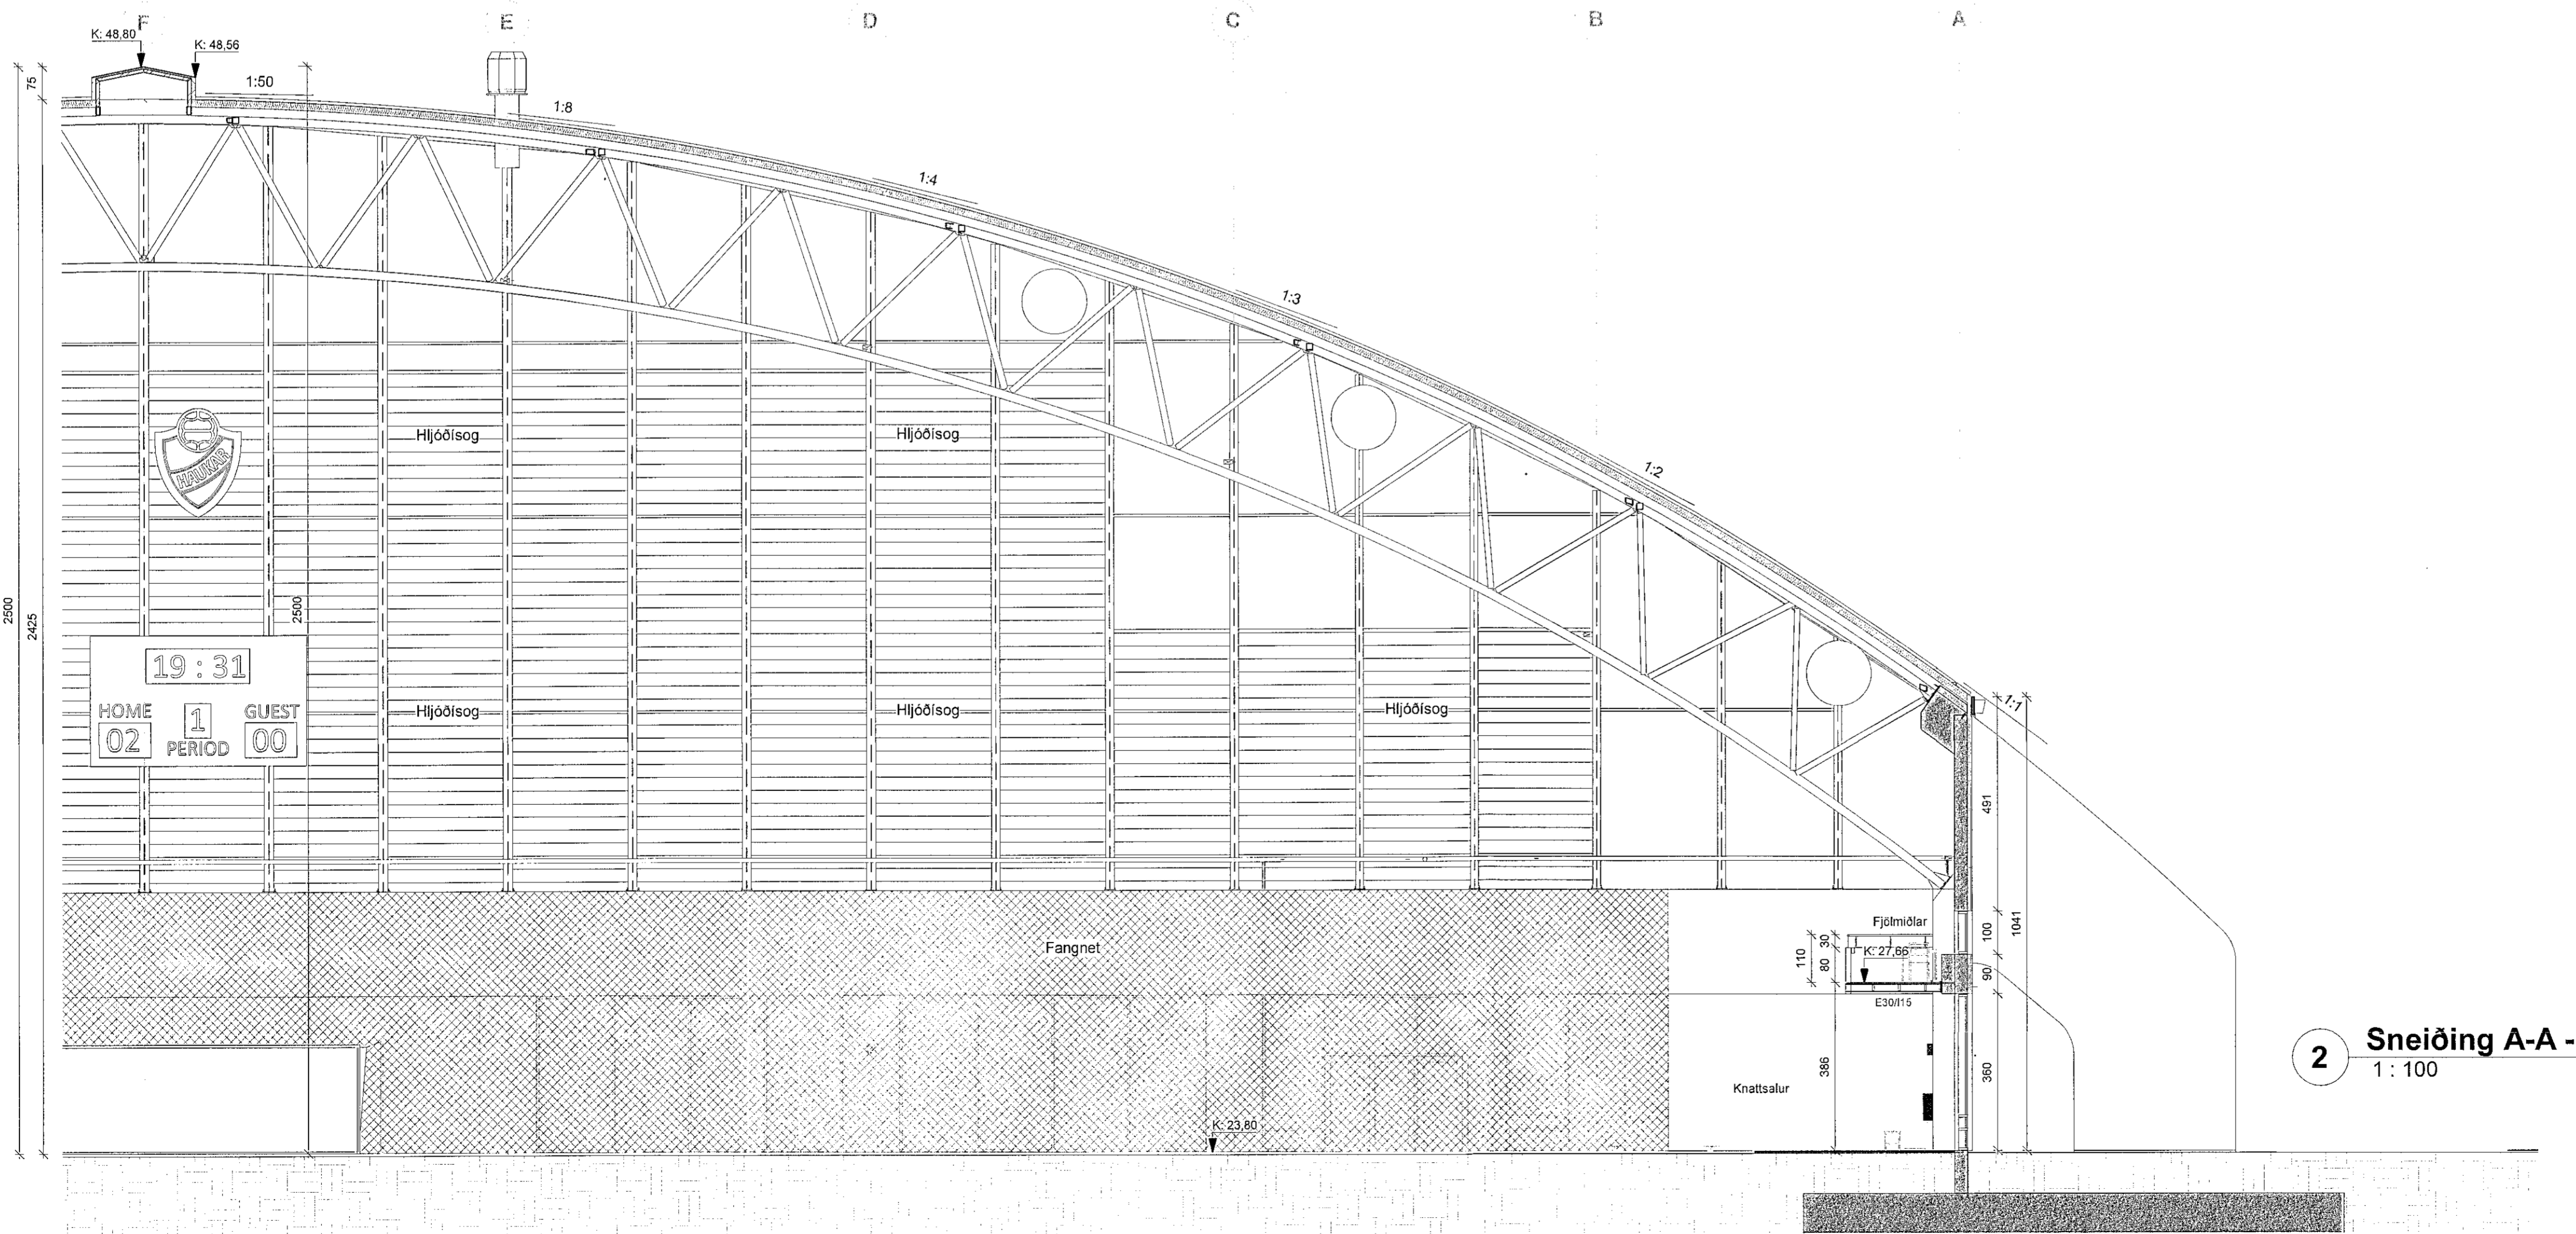


2 Sneiðing A-A - Hluti 2  
1:100

Samþykkt þann  
23. Nóv. 2022  
Byggingarstjórnir í Hlíðarhöfði  
Hlíðarhöfði

ÖLL MÁL OG AÐSTÆÐUR ATHUGIST Á STAÐNUM  
AÐUR EN SMÍÐI HEFST. ÖHEIMILT ER AÐ MÆLA UPP AF TEIKNINGUM.  
ASK ARKITEKTUM SKAL TILKYNNT UM  
ÓSAMRÆMI OG VAFAATRÍÐI ER UPP KUNNA AÐ  
KOMMA.

**ÖRUGG** Bóvar Tómasson  
Virtaríó að brunnarinnuólí  
VERKFRÆÐISTOFA 17.11.2022

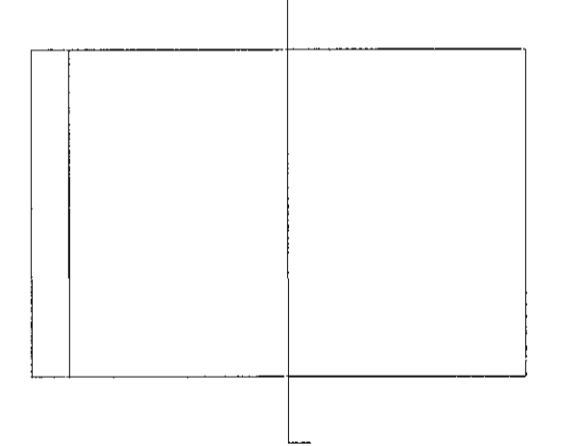

SHS  
23. nóv. 2022

ÚTG. TEIKN. YFIRF. DAGS. SKÝRING

ASK ARKITEKTAR EHF  
GERASTÓTTI 9  
101 REYKJAHÁUK  
SM 515 0400  
www.ask.is

HÖNNUÐUR AÐALUPPRÁTTA OG HÖNNUNARSTJÓRI  
Helgi Már Halldórsson  
Helgi Már Halldórsson  
Date: 2022.11.17 13:13:17 Z  
Arnrétt: F.A.I. hl. 201256-7040  
helgi@ask.is



VERKSTJÓRI  
Knatthús Hauka  
Ásvellir 1

TEIKNINGAR  
Aðaluppdrættir  
Sneiðing

VERK NÚM.  
9823-ASK

ALERNUM - NÚMUR TEIKNINGAR  
10.611 - AT

MKV.1 A1	1:100
FRANNGI	HMH
TEIKNAD	Tp
YFIRF.	HMH
DAGS.	26.10.2022
ÚTAFNA	

© ÖLL AFRÉTT OG AFRÉTTUR TEIKNINGAR ER HÁÐ SAMRYKKA ASK ARKITEKTA. EKKI SKAL MÆLA UPP AF TEIKNINGUM.