

F  
1  
10.613

2  
10.611

4  
10.600

F  
1  
10.613


E

D

C

B

A

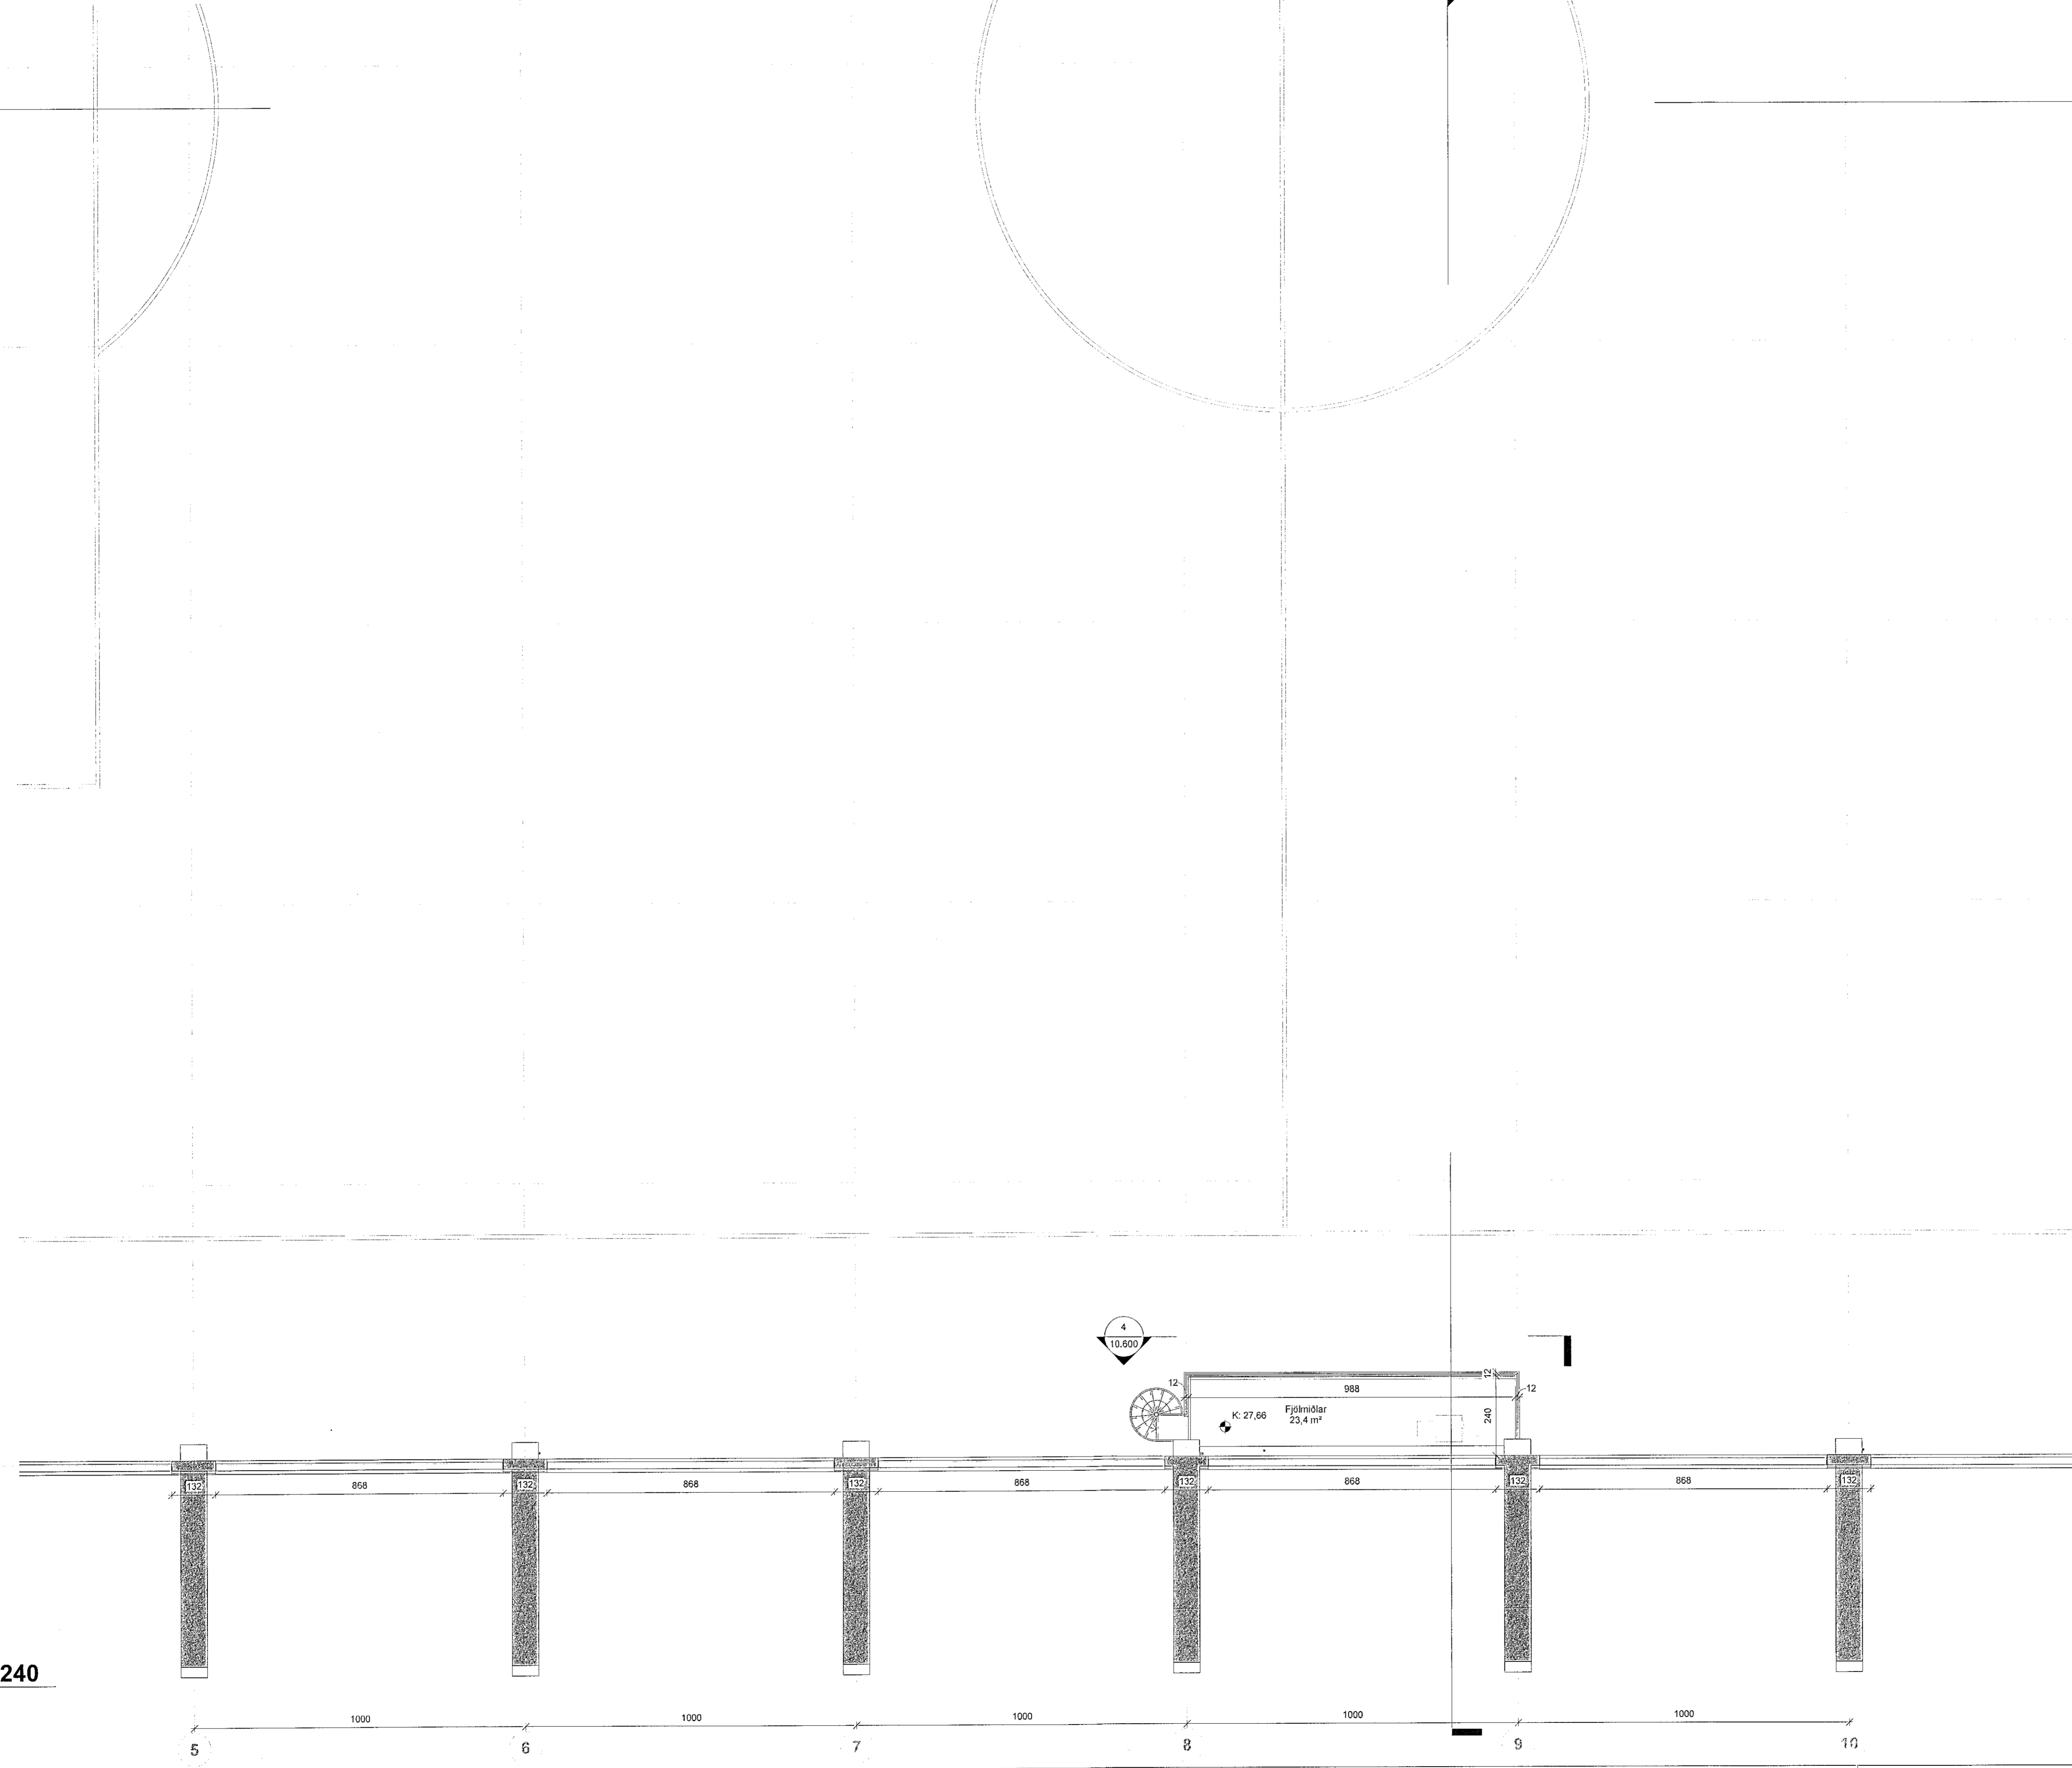


1 Pallar - Svæði 240  
1 : 100

Samþykkt þann  
23. Nóv. 2022  
Byggingarhluturinn í Húsnáðuneytið  
Helga Þorvaldsdóttir

ÖLL MÁL OG AÐSTÆÐUR ATHUGIST Á STADNUM  
AÐUR EN SMÍÐI HEFST.  
ÖHEIMILT ER AÐ MÆLA UPP AF TEIKNINGUM.  
ASK ARKITEKTUM SKAL TILKYNNT UM  
OSAMRÆMI OG VAFATRIÐI ER UPP KUNNA AÐ  
KOMA.


**ÖRUGG** Bóvar Tómasson  
Yfirfarð af brunahönnuði  
17.11.2022

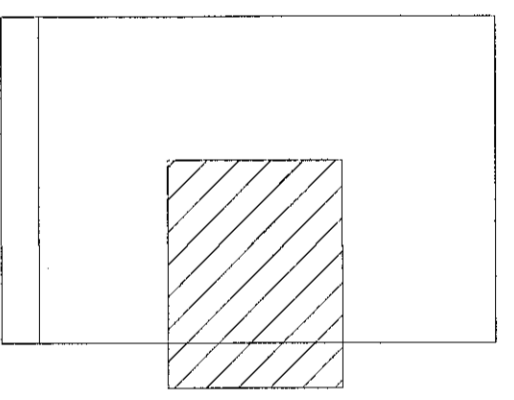

SHS  
23. nóv. 2022

ÚTG. TEIKN. YFIRF. DAGS. SKÝRING

ASK ARKITEKTAR EHF  
GEIRSGÖTU 8  
101 REYKJAVÍK  
SÍM 515 0900  
www.ask.is

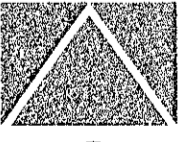

HÖNNUÐUR AÐALUPPRÁTTA OG HÖNNUNARSTJÓRI  
Helgi Már Halldórsson Digitally signed by Helgi  
Már Halldórsson  
Date: 2022.11.17 13:11:14 Z  
Helgi Már Halldórsson  
ASK ARKITEKTAR  
ASK ARKITEKTAR EHF  
GEIRSGÖTU 8  
101 REYKJAVÍK  
SÍM 515 0900  
www.ask.is

VERKFRM  
Knatthús Hauka  
Ásvellir 1

TEIÐIÐ TEIKNINGAR  
Aðaluppdráttir  
HEIÐI TEIKNINGAR  
Fjölmóðlapallur  
Svæði 340

MAX. I. AT  
1 : 100  
MÁNAÐ  
HMH  
TEIKNIÐ  
TD  
YFIRF.  
HMH  
DAGS  
28.10.2022  
ÚTGÁFA

VERKFRM  
9623-ASK  
ALUKENNINGUR  
10.340 - AT

© ÖLL AFRÖT OG AFRIFUR TEIKNINGAR ER HÁÐ SAMRÆMI ÁSK ARKITEKTUM. EKKI SKUL MÆLA UPP AF TEIKNINGUM.