


1  
10.611

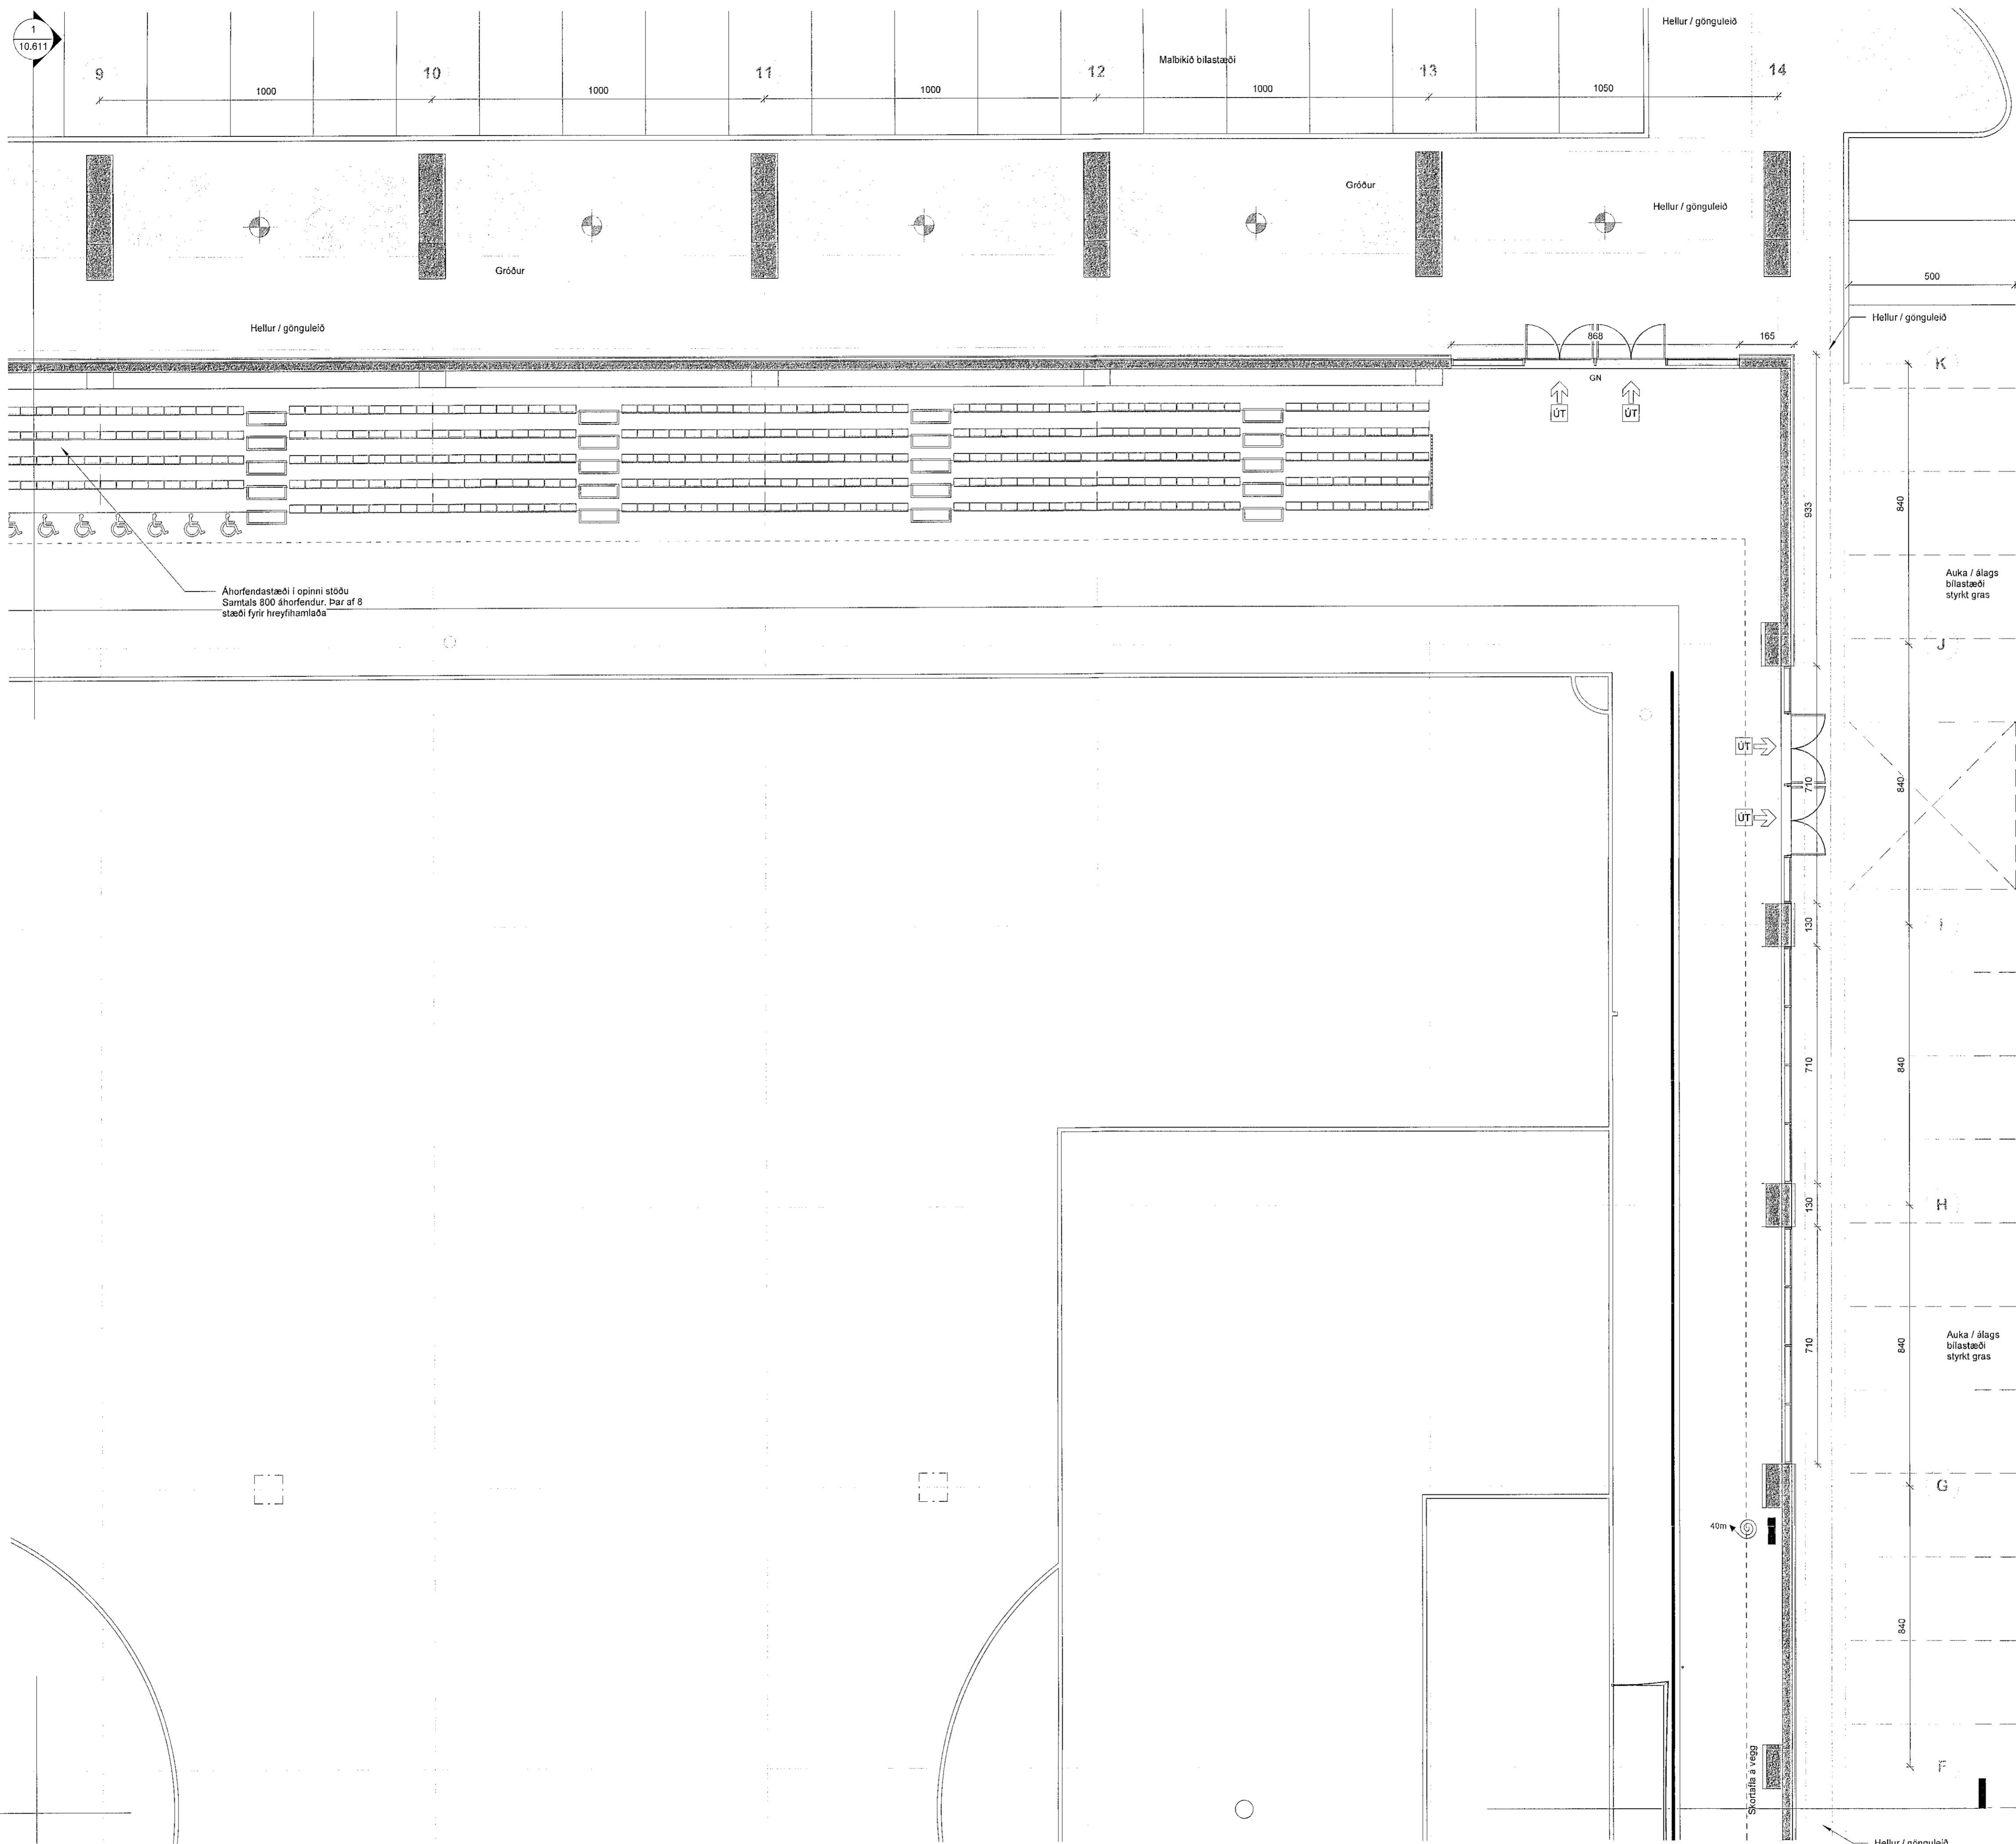

Ahorfendastæði í opinni stöðu  
Samtals 800 áhorfendur. Þar af 8  
stæði fyrir hreyfingamaða


2  
10.613

1  
1. Hæð - Svæði 150  
1:100

Samþykkt þann  
23. Nóv. 2022  
Byggingartillitunni / Húsbætur  
Hildur Þorvaldsdóttir

ÖLL MÁL OG AÐSTÆÐUR ATHUGIST Á STAÐNUM  
AÐUR EN SMÍÐI HEFST.  
ÓHEIMILT ER AÐ MÆLA UPP AF TEIKNINGUM.  
ASK ARKITEKTUM SKAL TILKYNNT UM  
ÓSAMRÆMI OG VAFATRIÐI ER UPP KUNNA AÐ  
KOMMA.


**ÖRUGG** Bóvar Tómasson  
VERKFRÆÐSTJÓFA Yfirfarið af brunahönnuði  
17.11.2022

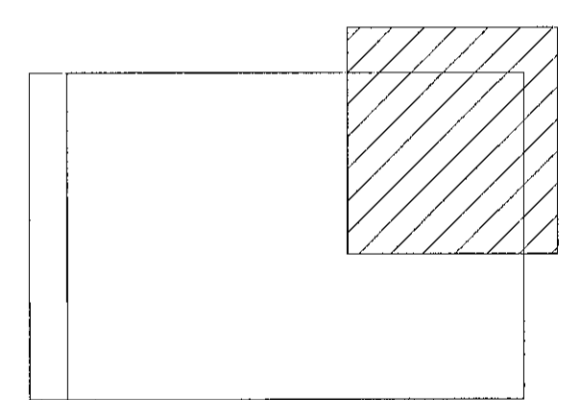

SHS  
23. nóv. 2022

ÚTG. TEIKN. YFIRF. DAGS. SKÝRING

ASK ARKITEKTAR EHF  
GERÐUGÓLU 9  
101 HÉYKJAVÍK  
SMÉ 215 2000  
www.ask.is

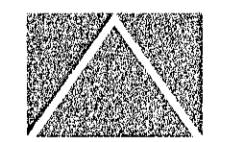

HÖNNUÐUR AÐALUPPDRAFTA OG HÖNNUNARSTJÓRI  
Helgi Már Haldórsson | Digitally signed by Helgi Már Haldórsson  
Hálg Már Haldórsson | Arkitekt F.A.L. | Sími: 301258-7049 | helgimr@ask.is

VERKSTJÓRI	
Knatthús Hauka	
Ásvellir 1	
TEIKNINGAR	MÖK 1 A1
AÐALUPPDRAFTIR	1:100
HEFTI TEIKNINGAR	ANORÐ
Grunnmynd 1. hæð	TEIKNAD
Svæði 150	YFIRF.
	DAGS.
	26.10.2022
SEK: MS	AUDKENN - MARGR. TEIKNINGAR
9623-ASK	10.150 - AT

© ÖLL AFRICHT OG AFRÆTUN TEIKNINGAR ER HÁÐ SAMMYKRI ASK ARKITEKTA. ENGI SKAL MÆLA UPP AF TEIKNINGUM.