


3  
10.612

1  
10.612

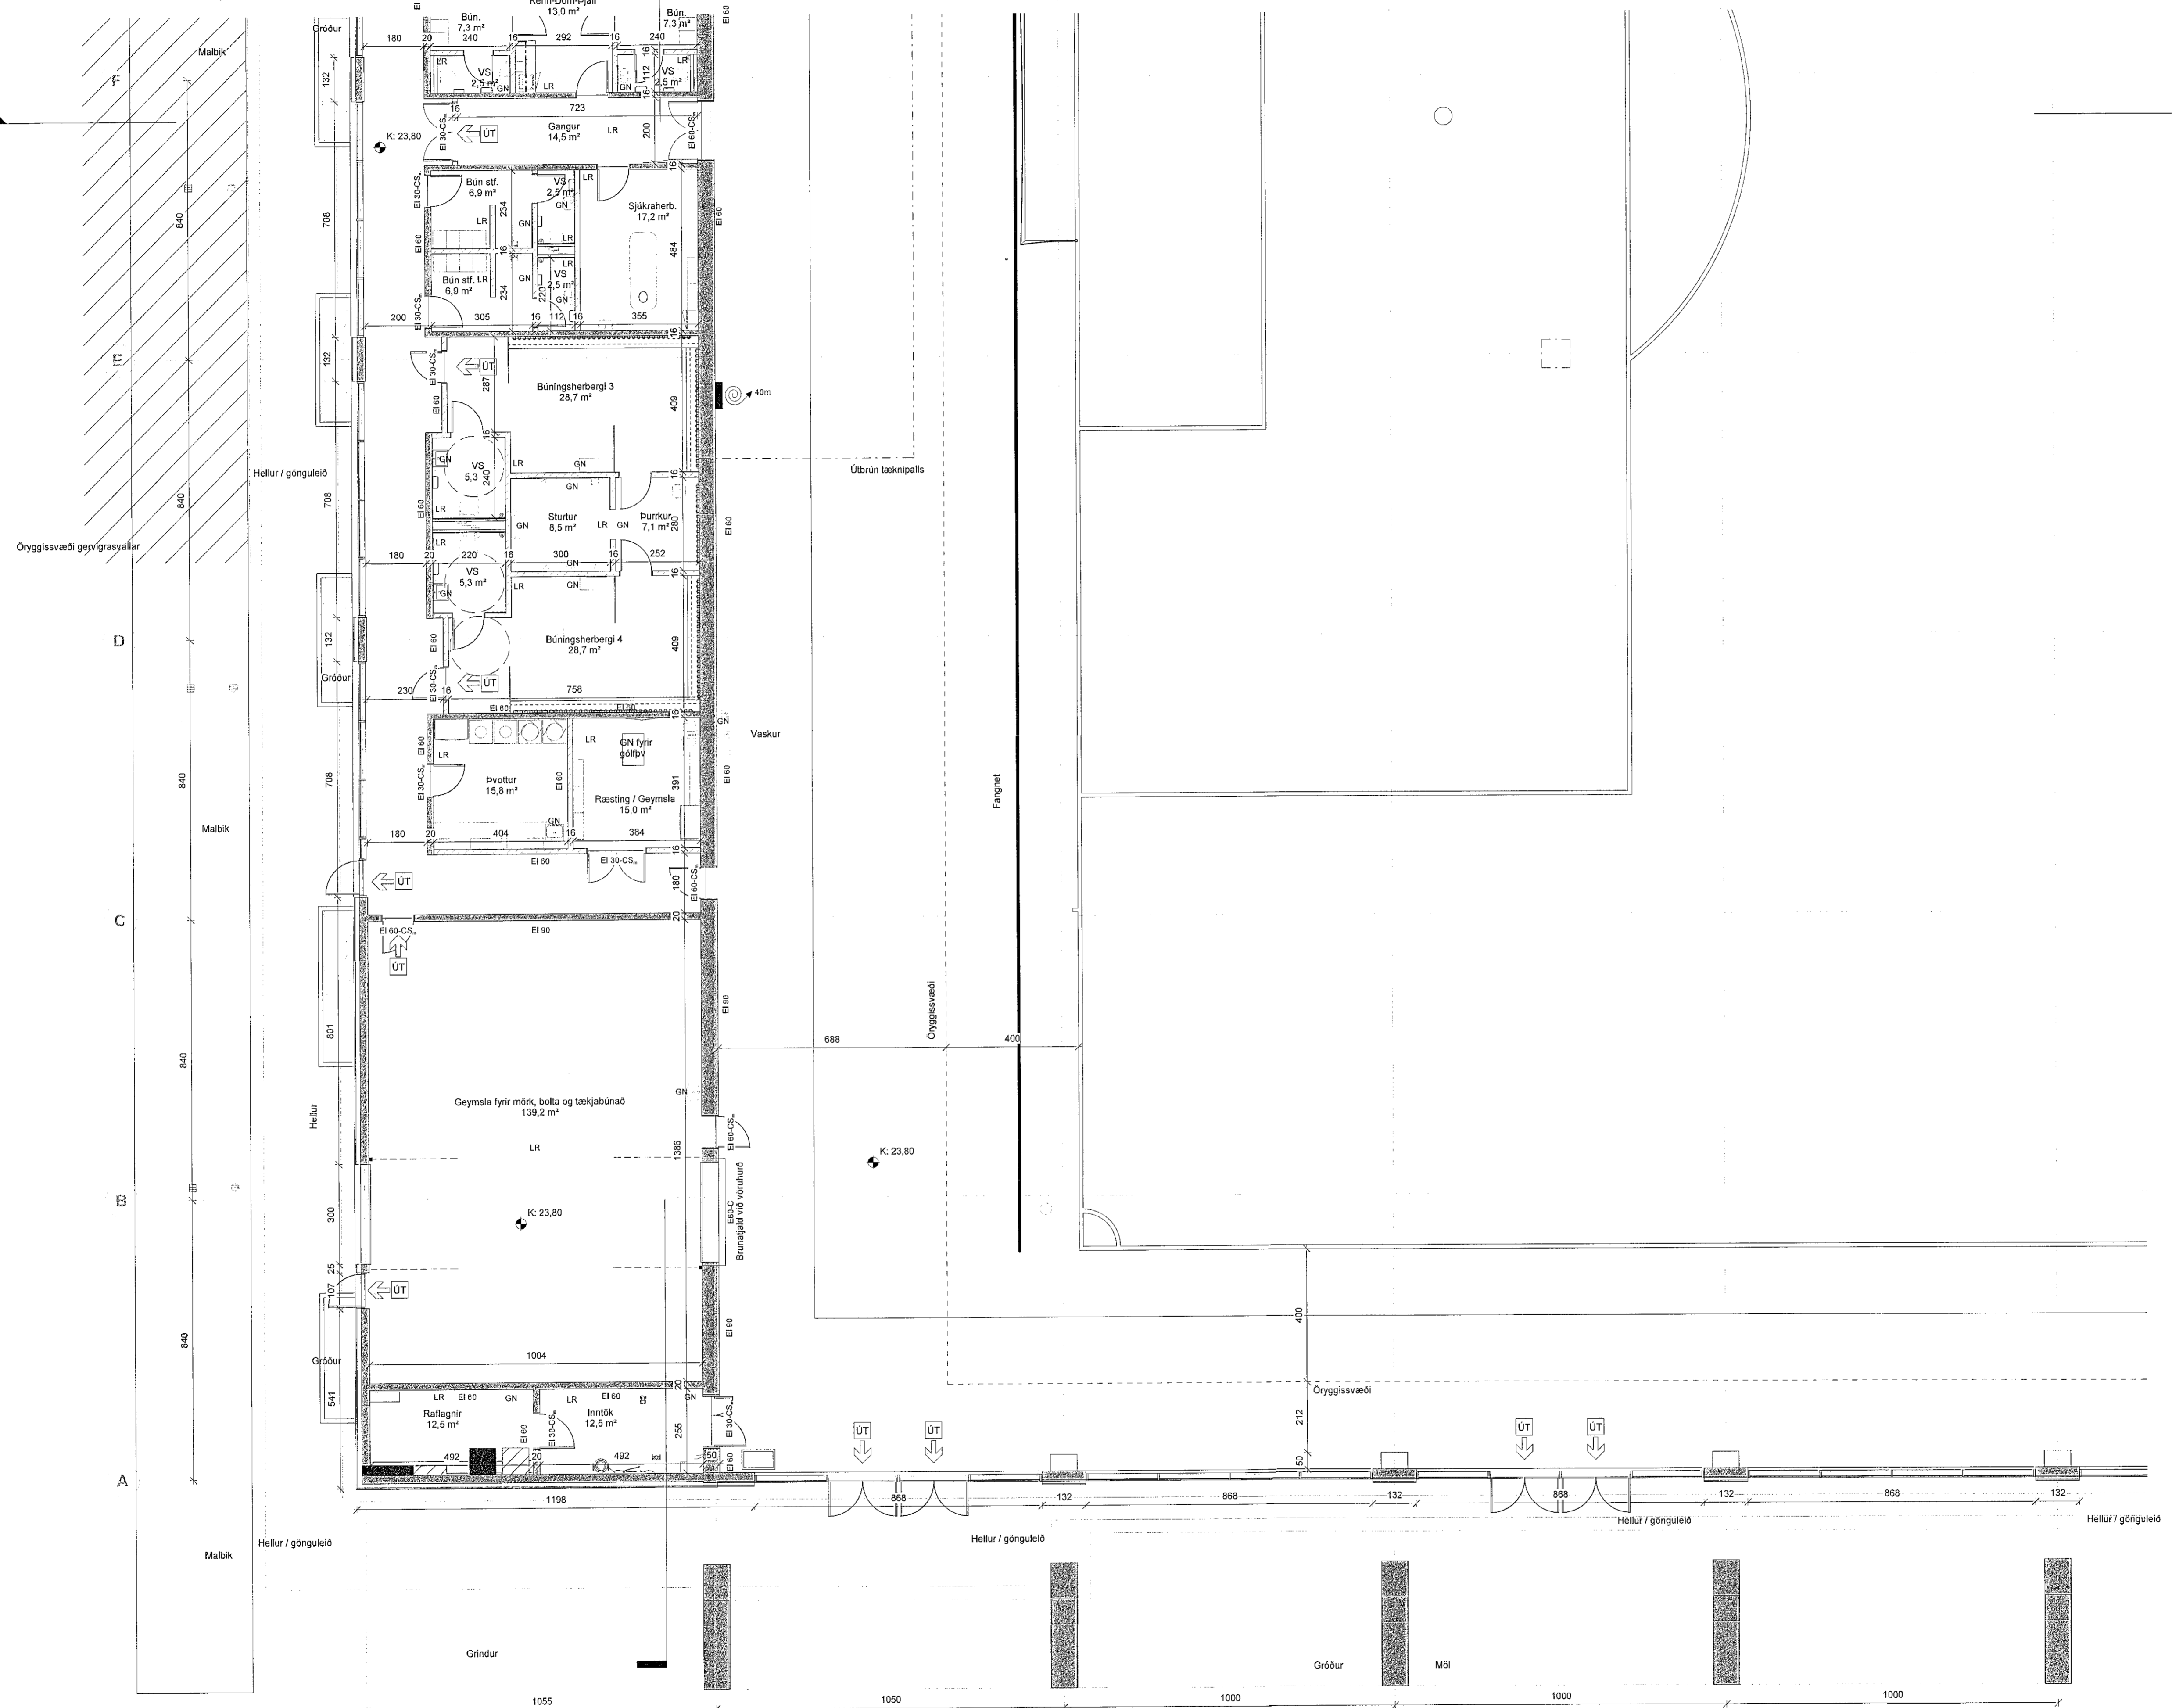


1  
1. Hæð - Svæði 120  
1 : 100

Samþykkt þann  
23. Nóv. 2022  
Byggingartúllitna í Haggarfirði  
Skelun Þjarnar

ÖLL MÁL OG AÐSTÆÐUR ATHUGIST Á STADNUM  
ÁÐUR EN SMÉI HEFST.  
ÓHEIMILT ER AÐ MÆLA UPP AF TEIKNINGUM.  
ASK ARKITEKTUM SKAL TILKYNNT UM  
ÖSÁMRÆMI OG VAFATRIÐI ER UPP KUNNA AÐ  
KOMA.


**ÖRUGG** VERKFRÁÐISDÁPI  
Bóvar Tómasson  
Viniróð af brunatönnuól  
17.11.2022

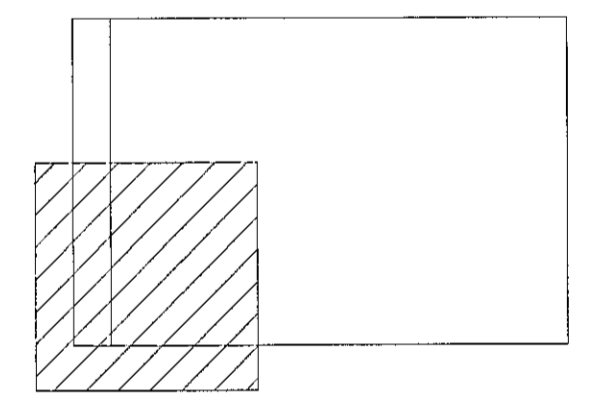

SHS  
23. nóv. 2022

ÚTG. TEIKN. YFIRF. DAGS. SKÝRING

ASK ARKITEKTAR EHF  
GERISGÖTU 3  
101 REYKJALÁK  
SM 515 0000  
www.ask.is

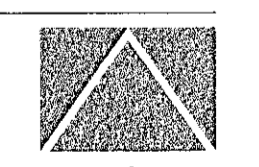

HÖNNUNUR AÐALUPPRÁTTA OG HÖNNUNARSTÁÐRI  
Helgi Már Halldórsson Digitally signed by Helgi Már Halldórsson  
Date: 2022.11.17 13:07:22 Z  
Helgi Már Halldórsson Askar E.Á.L. N. 507258-7049  
helgim@ask.is

VERKFEIN Knatthús Hauka Ásvellir 1	REGAÐ TERNINGAR Aðaluppdrættir HEFTI TEIKNINGAR Grunnmynd 1. hæð Svæði 120	MAX. F. Á. 1 : 100 HÖNNUN HMH TEIKNUN Td YFIRF. HMH DAGS. 26.10.2022 ÚTDRÁK
SKEMM. 9823-ASK	ALEKERNINGAR- NÚMÉR TEIKNINGAR 10.120 - AT	

© ÖLL ATRIT OG AFTRITUR TEIKNINGAR ER HÁÐ SAMBYTTI ASK ARKITEKTA. ÖNN ÖÐAL MÆLA UPP AF TEIKNINGUM.