


ÖLL MÁL OG AÐSTÆÐUR ATHUGIST Á STAÐNUM
AÐUR EN SMÍÐI HEFST.
ÖHEIMILT ER AÐ MÆLA UPP AF TEKNINGUM.
ASK ARKITEKTUM SKAL TILKYNT UM
ÓSAMRÆMI OG VAFAATRÍÐI ER UPP KUNNA AÐ
KOMMA.

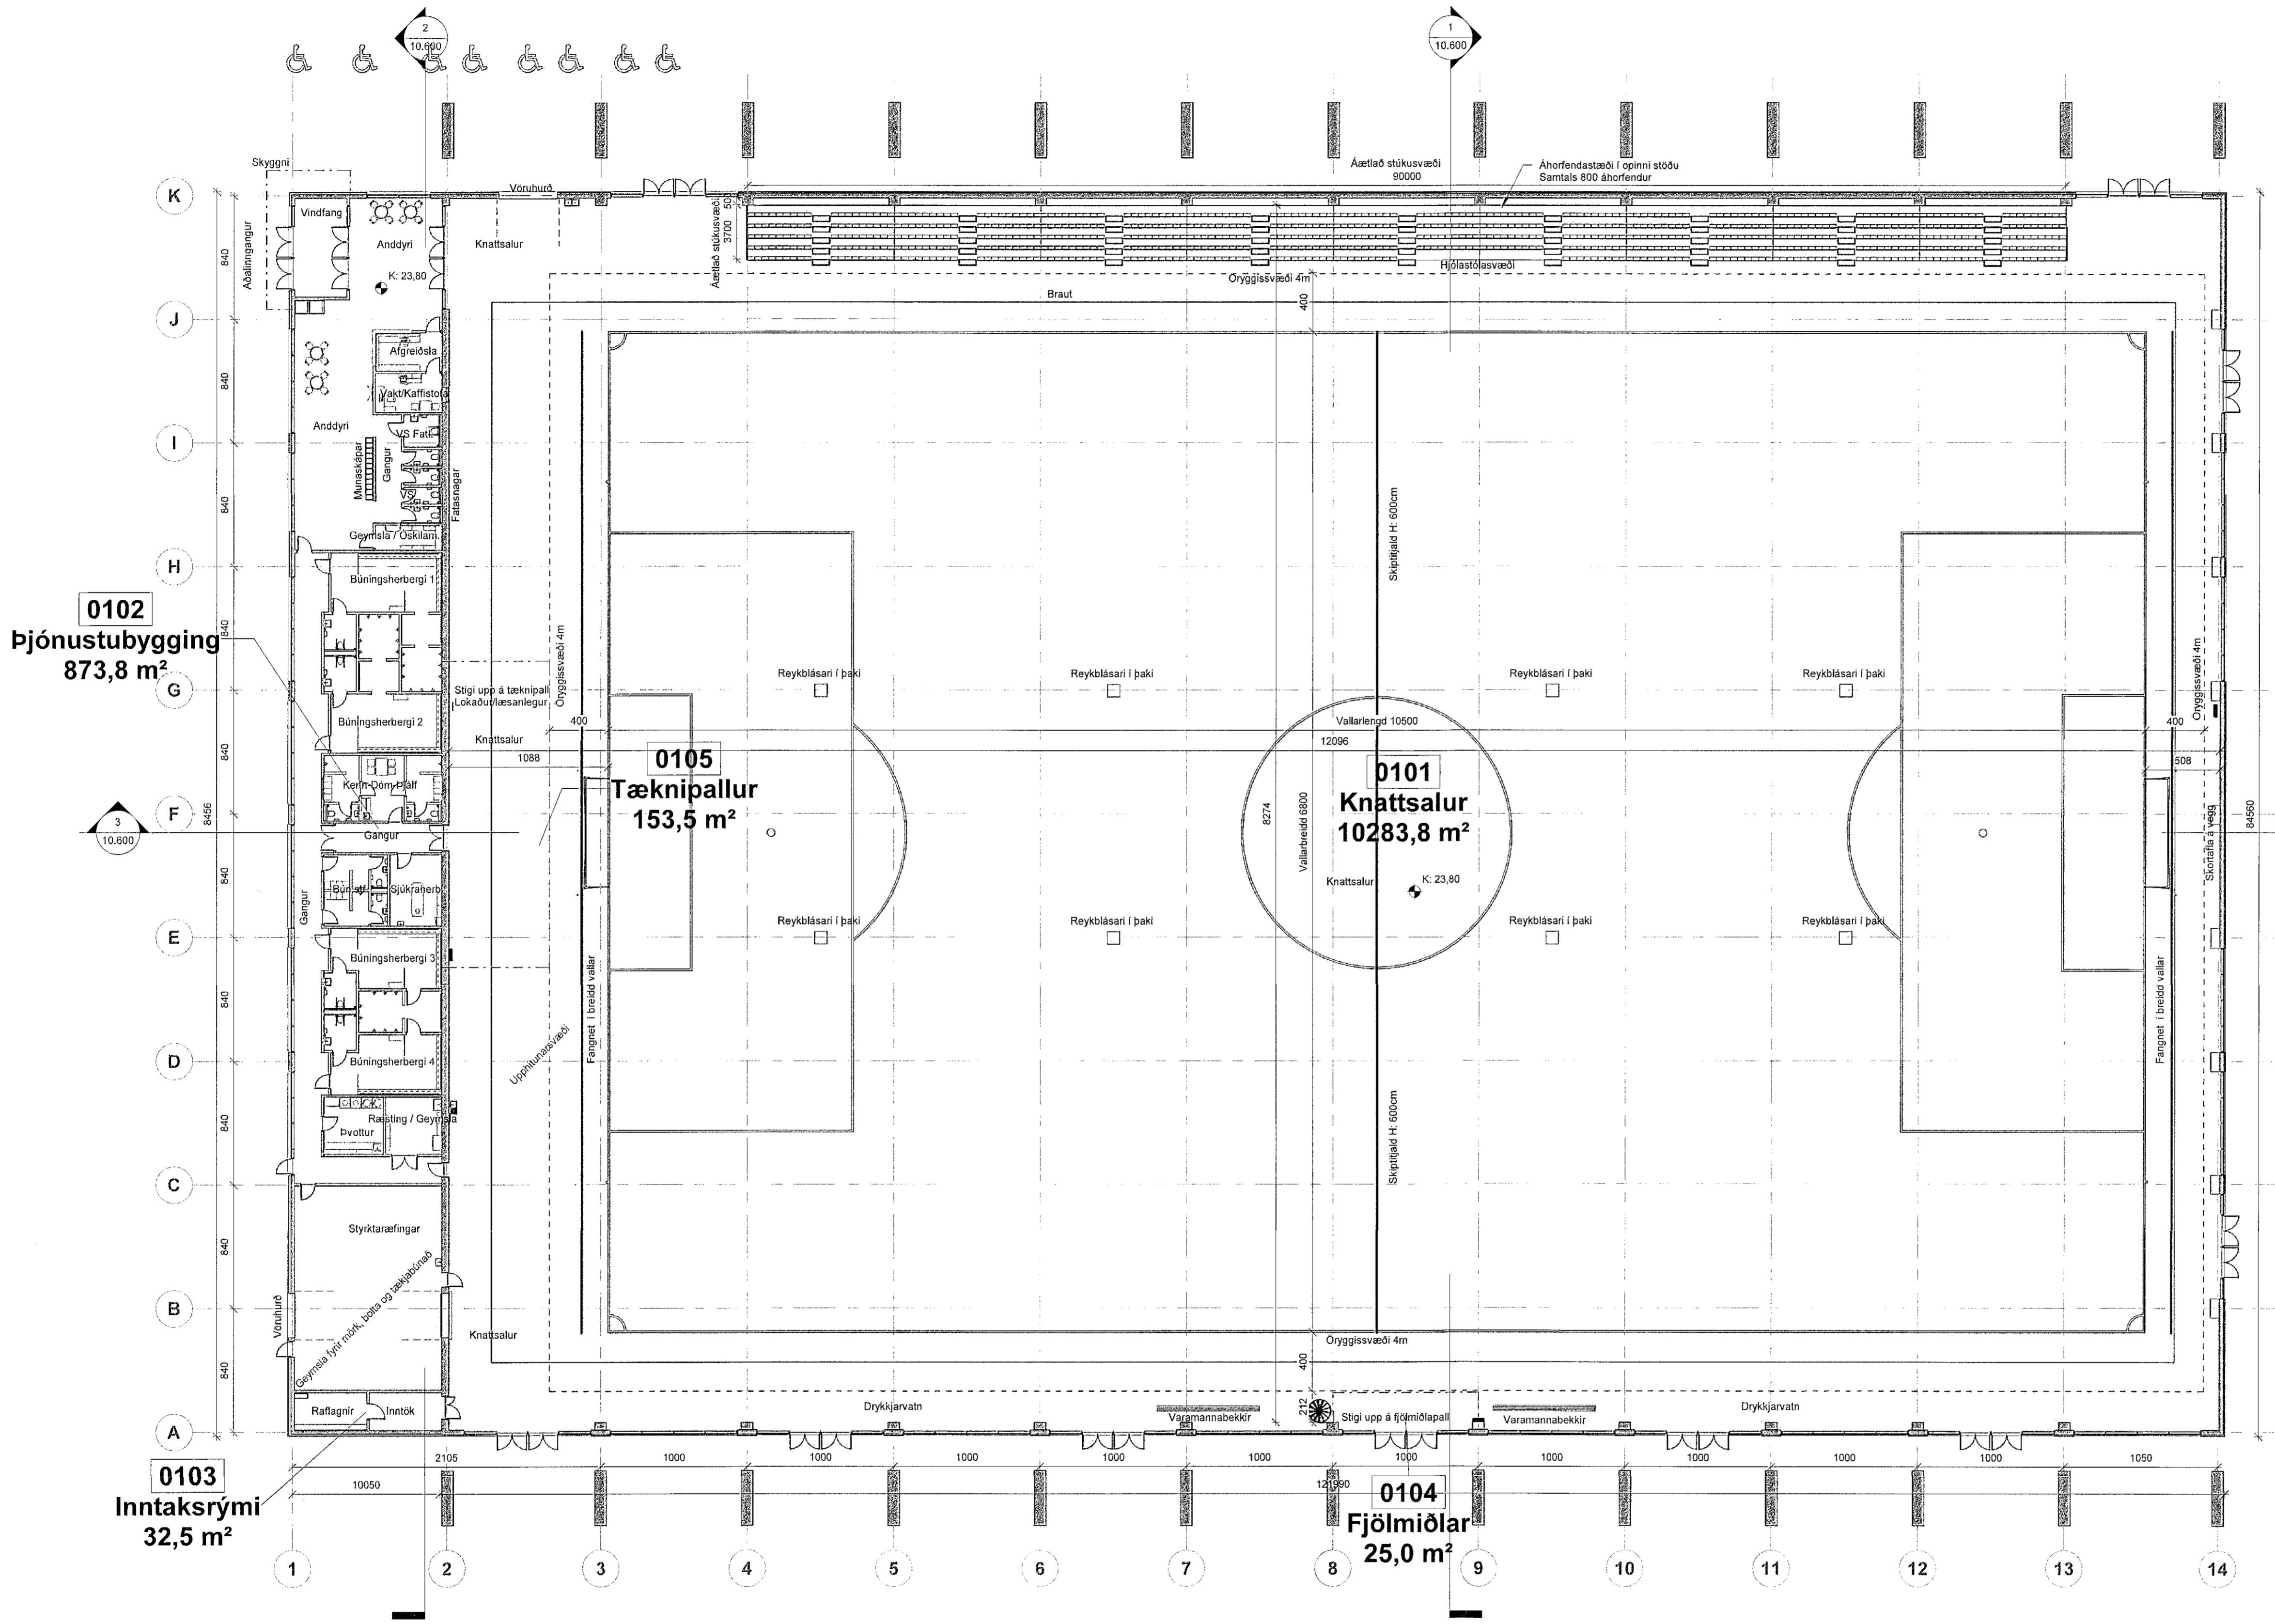

1. Hæð - yfirlitsmynd
1 : 250

SHS
23. nóv. 2022

ÚTG. TEKN. YFIRF. DAGS. SKÝRING

ASK ARKITEKTAR EHF.
GERSDÖTU 9
101 REYKJAVÍK
101 REYKJAVÍK
101 REYKJAVÍK
www.ask.is

HÖNNUNUR AÐALUPPDRATTA OG HÖRRAUNSTÖÐI
Helgi Már Halldórsson | Digitally signed by Helgi Már Halldórsson
Date: 2022.11.17 13:05:48 Z

FRÓÐGÆFINGAR
Helgi Már Halldórsson | Akureyri F.A.L. | H. 501256-7049 | helgi@ask.is

VERKSTJÓRN
Knatthús Hauka
Ásvellir 1

TEIÐINGU TEKNIÐGAR	MÖL. F. A1
Aðaluppdráttir	1 : 250
HEITI TEKNIÐGAR	HMH
Yfirlitsmynd 1. Hæð	TD
Svæði 100	YFIRF. HMH
VERKSTJÓRN	DAGS. 26.10.2022
UTGÁFA	UTGÁFA
9623-ASK	ALOKENNI - NÚMÉR TEKNIÐGAR 10.100 - AT

© ÖLL AFRÖT OG AFRITUN TEKNIÐGAR ER HÉÐ SAMRÝKKAÐ SKA ARKITEKTA. ENGI SKAL MÆLA UPP AF TEKNIÐGI.