


ÖLL MÁL OG AÐSTÆÐUR ATHUGIST Á STADNUM
ÁÐUR EN SMÍÐI HEFST.
ÓHEIMILT ER AÐ MÆLA UPP AF TEIKNINGUM.
ASK ARKITEKTUM SKAL TILKYNNT UM
GOSANRÆMI OG VAFATRIÐI ER UPP KUNNA AÐ
KOMA.

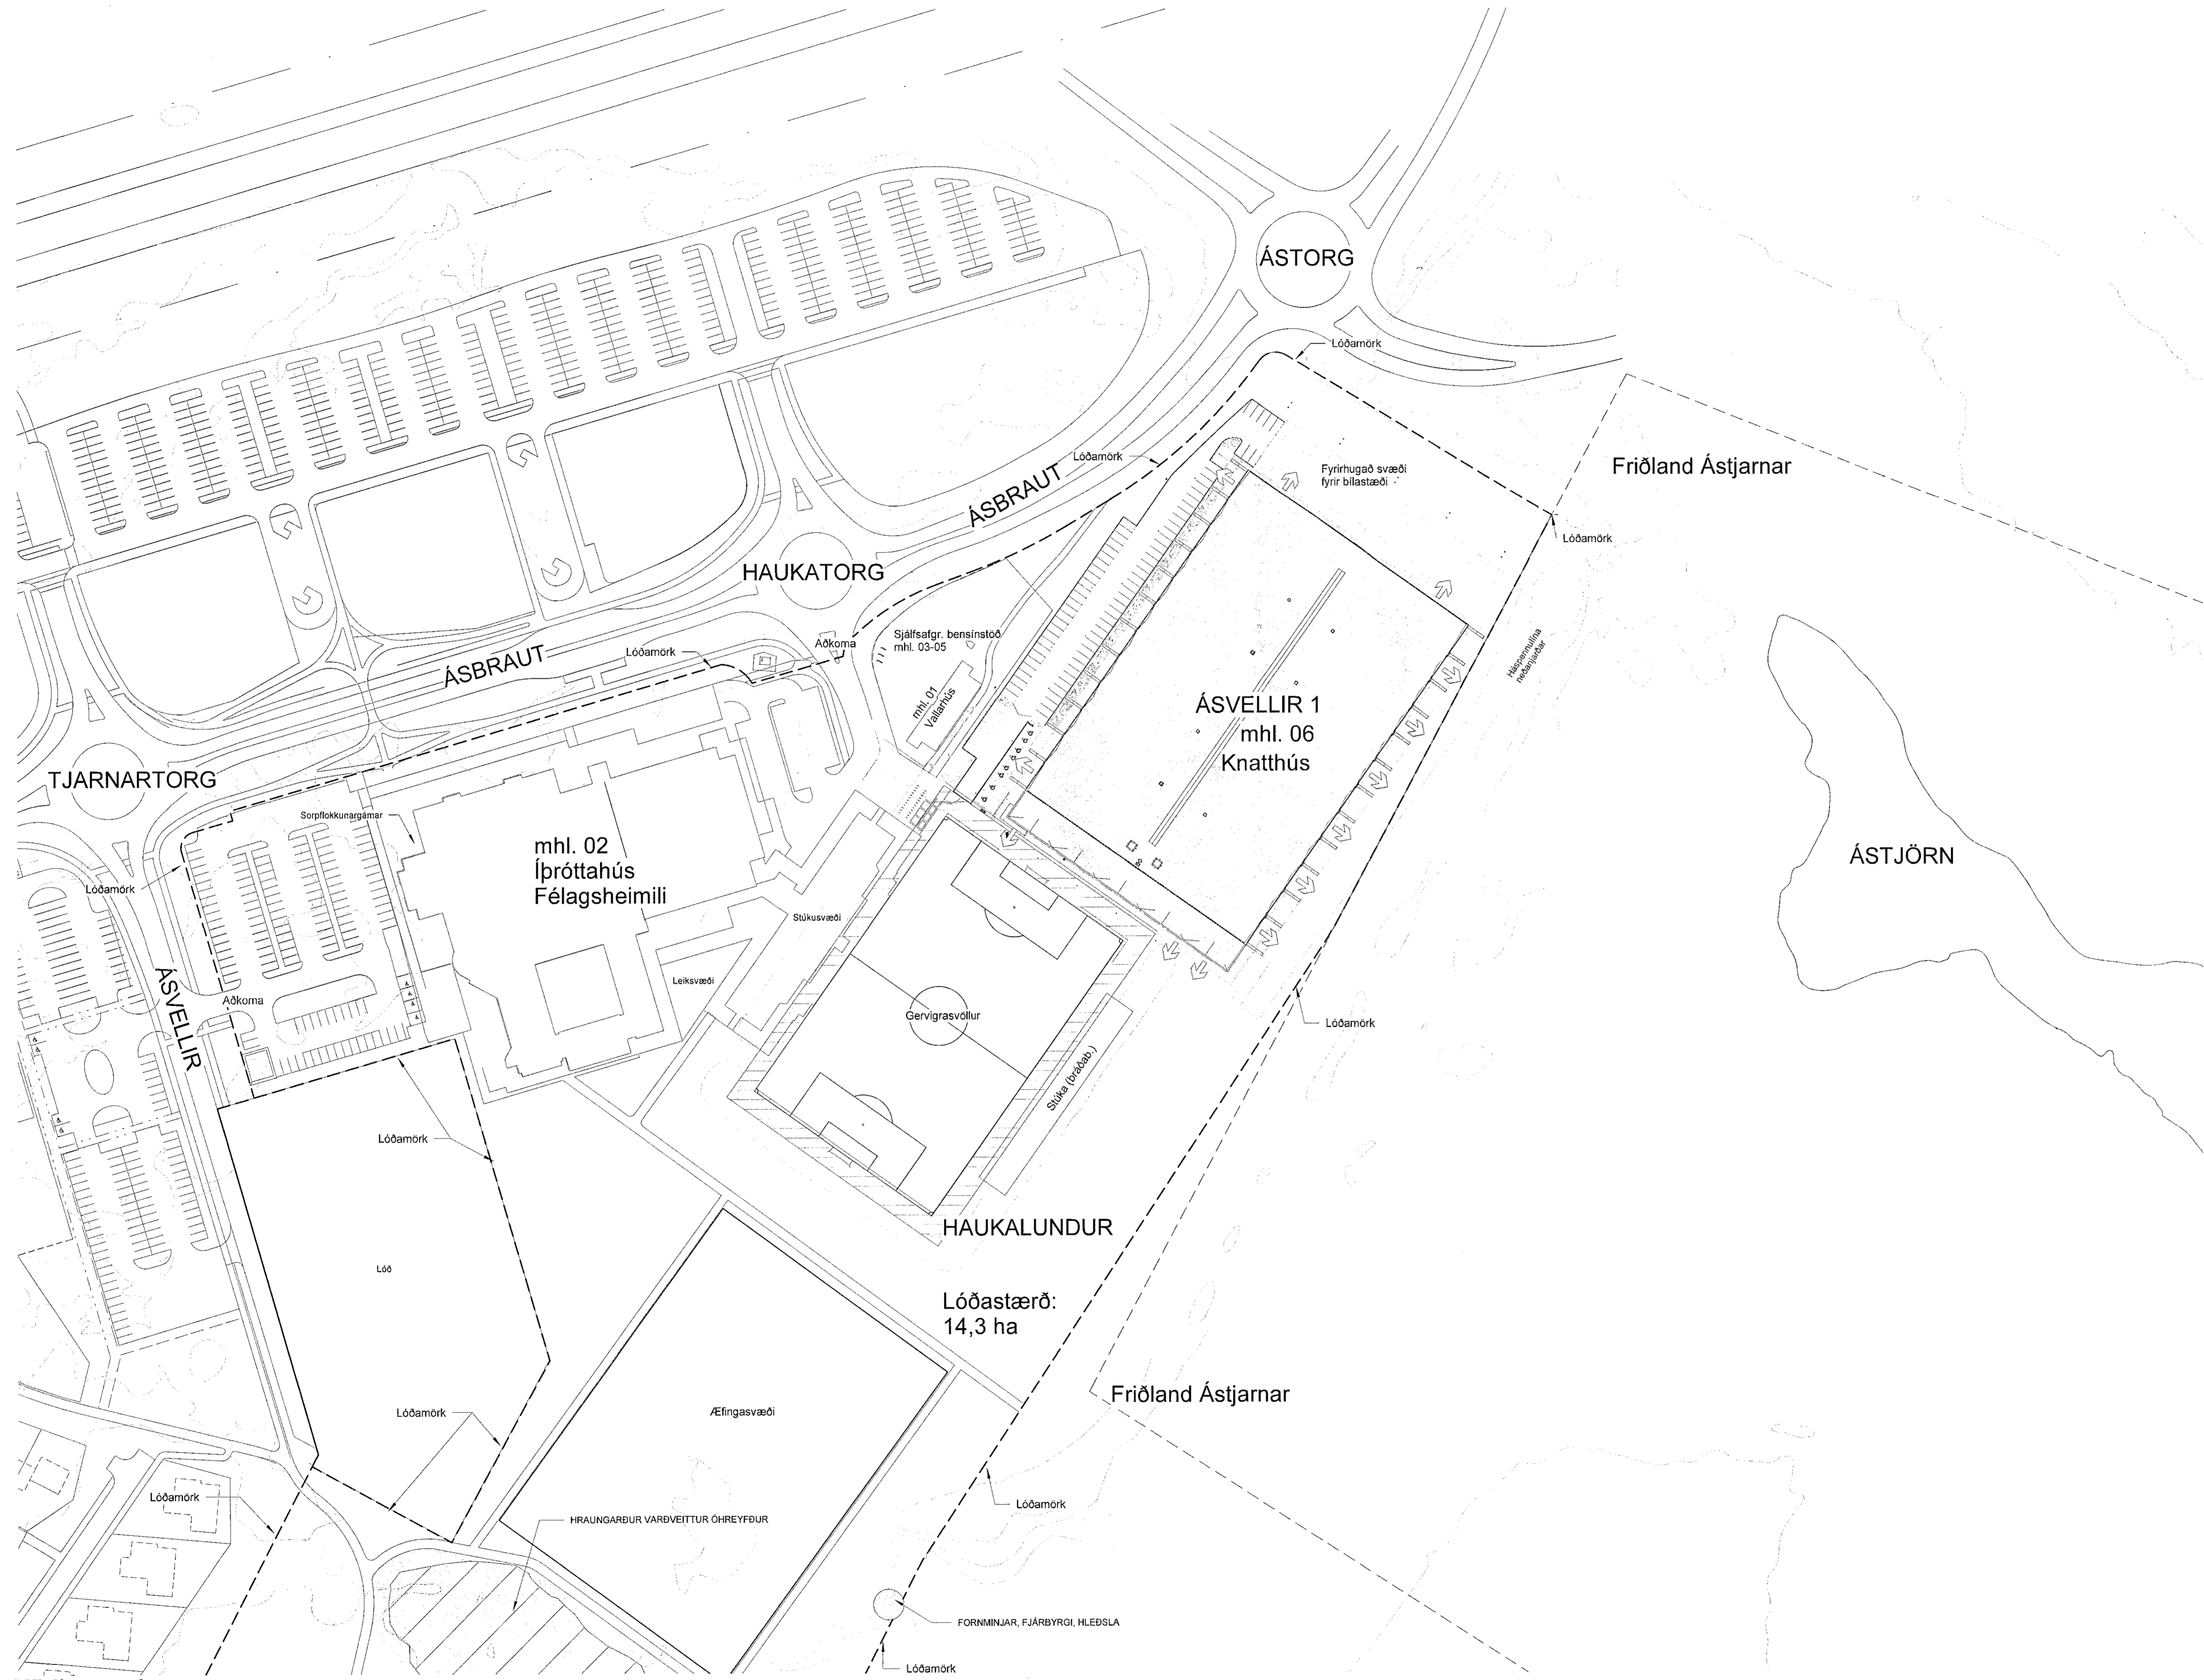

1 Yfirlitsmynd
1 : 1000

SHS
23. nóv. 2022

ÚTG. TEIKN. YFIRF. DAGS. SKÝRING

ASK ARKITEKTAR EHF.
GERSGÖTU 5
101 REYKJAVÍK
SÍM 515 0300
www.ask.is

HÖNNUNUR AÐALUPPRÁTTA OG HÖNNUNARSTJÓRI
Helgi Már Halldórsson
Date: 2022.11.17 13:03:31 Z
ASK ARKITEKTAR

ASK ARKITEKTAR EHF.
GERSGÖTU 5
101 REYKJAVÍK
SÍM 515 0300
www.ask.is

HÖNNUNUR AÐALUPPRÁTTA OG HÖNNUNARSTJÓRI
Helgi Már Halldórsson
Date: 2022.11.17 13:03:31 Z
ASK ARKITEKTAR

Helgi Már Halldórsson
ASK ARKITEKTAR EHF.
GERSGÖTU 5
101 REYKJAVÍK
SÍM 515 0300
www.ask.is

VERKFRÁHAGTÖFA
Knatthús Hauka
Ásvellir 1

TEIKNINGAR Aðaluppdráttir	MKV. I AT 1 : 1000
HEITI TEIKNINGAR Yfirlitsmynd svæði	TEIKNING HMH
	YFIRF. HMH
	DAGS. 26.10.2022
VERKFR. 9623-ASK	ALDUBERRI - HÖNDUR TEIKNINGAR 10.001 - AT

© ÖLL AÐFOT OG AÐSTÆÐUR ERU HÁÐ SAMANFÖR ASK ARKITEKTA. EKKI SKAL MÆLA UPP AF TEIKNINGUM.