


Samþykkt þann  
12. JAN. 2022  
Byggingarfulltrúi í Hafnarfirði  
Helmi Þrmasen

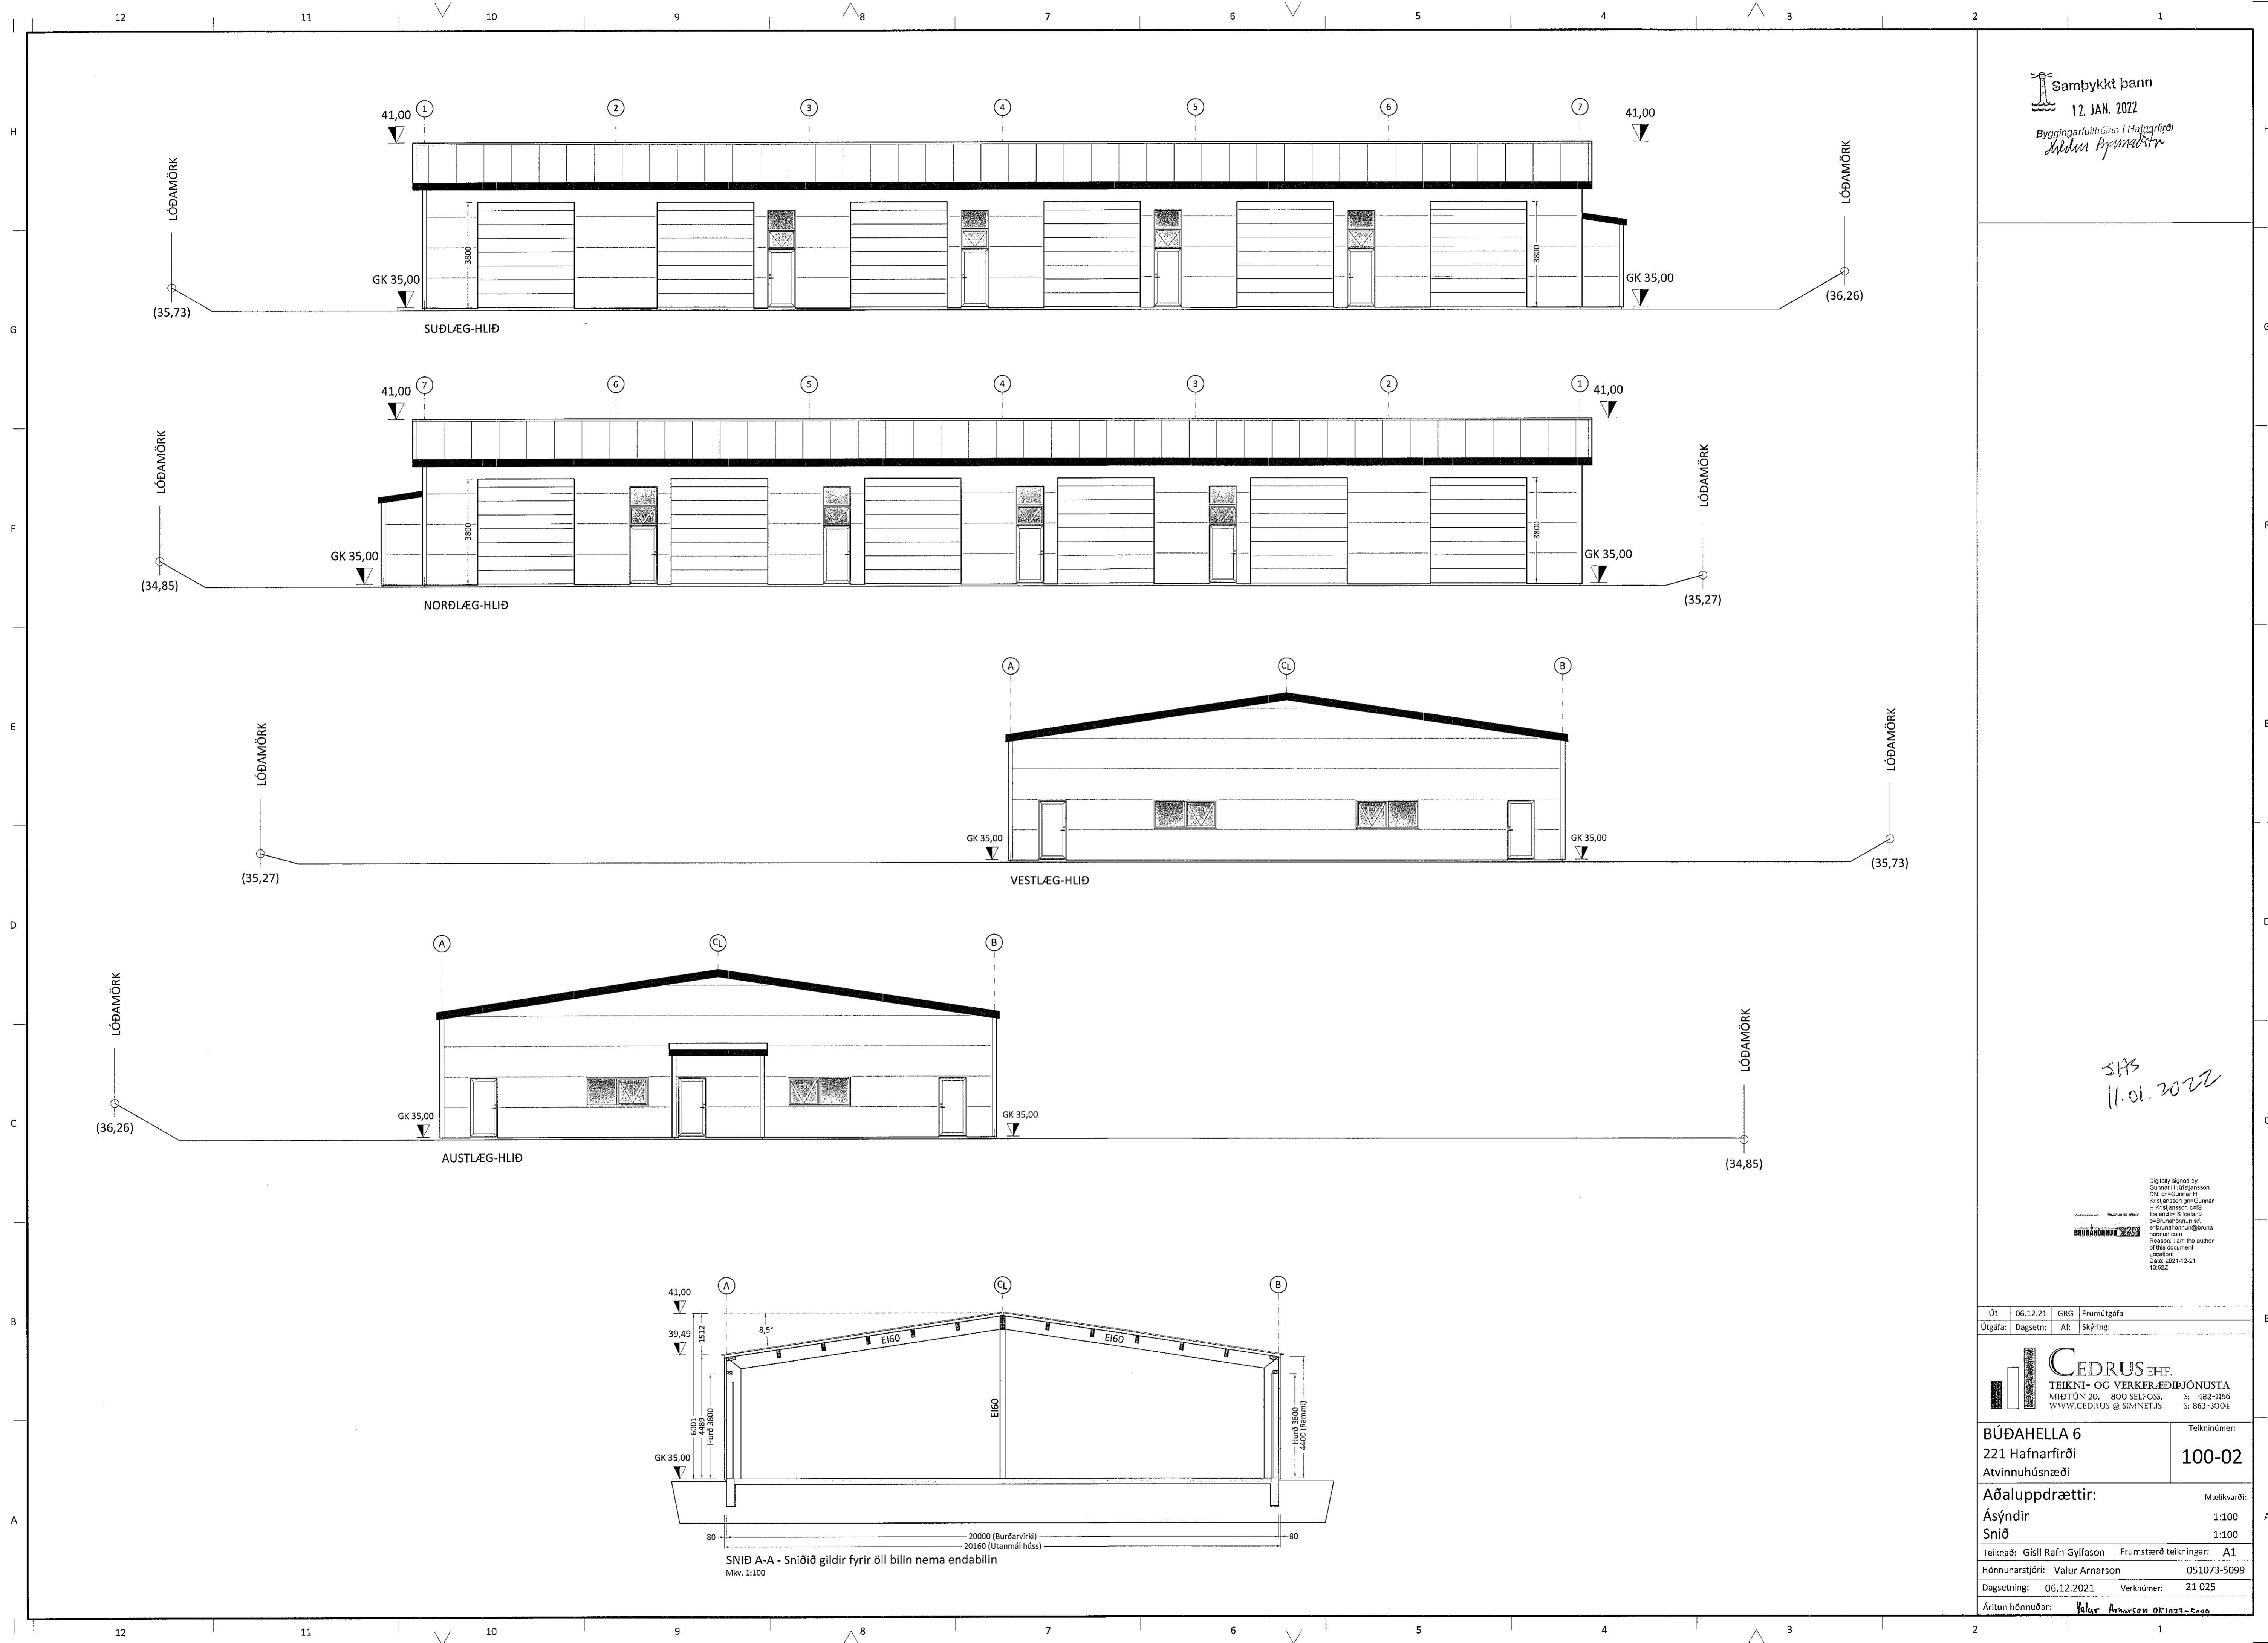

SHS  
11.01.2022

Digitally signed by  
Gunnar H. Friðgeirsson  
DN: cn=Gunnar H.  
Friðgeirsson, gm=Gunnar  
H.Friðgeirsson@cedrus.is,  
o=CEDRUS EHF.  
Reason: I am the author  
of this document  
Date: 2022.12.21  
13:52Z

Út	06.12.21	GRG	Frumtölgifa
Útgáfa:	Dagsetn:	Af:	Skýring:
<b>TEIKNI- OG VERKFRÆÐIÞJÓNUSTA</b> MESTUN 20 • 800 SELFOSS • Sí: +462-3166 WWW.CEDRUS.IS • SIMNET.IS • Sí: 863-3004			Teiknúmer: <b>100-02</b>
<b>BÚÐAHELLA 6</b> 221 Hafnarfirði Atvinnuhúsnæði			Mælikvarði: Ásýndir 1:100 Sníð 1:100
Teiknað: Gísli Rafn Gylfason		Frumstærð teikningar: A1	
Hönnunarstjóri: Valur Arnarson		051073-5099	
Dagsetning: 06.12.2021		Verknúmer: 21 025	
Áritun hönnuðar: <b>Valur Arnarson</b> 061023-8009			