



Samþykkt þann  
20. OKT. 2021  
Byggingarfulltrúi / Höfnarfirði  
Hönnunarteymið  
Hönnunarteymið

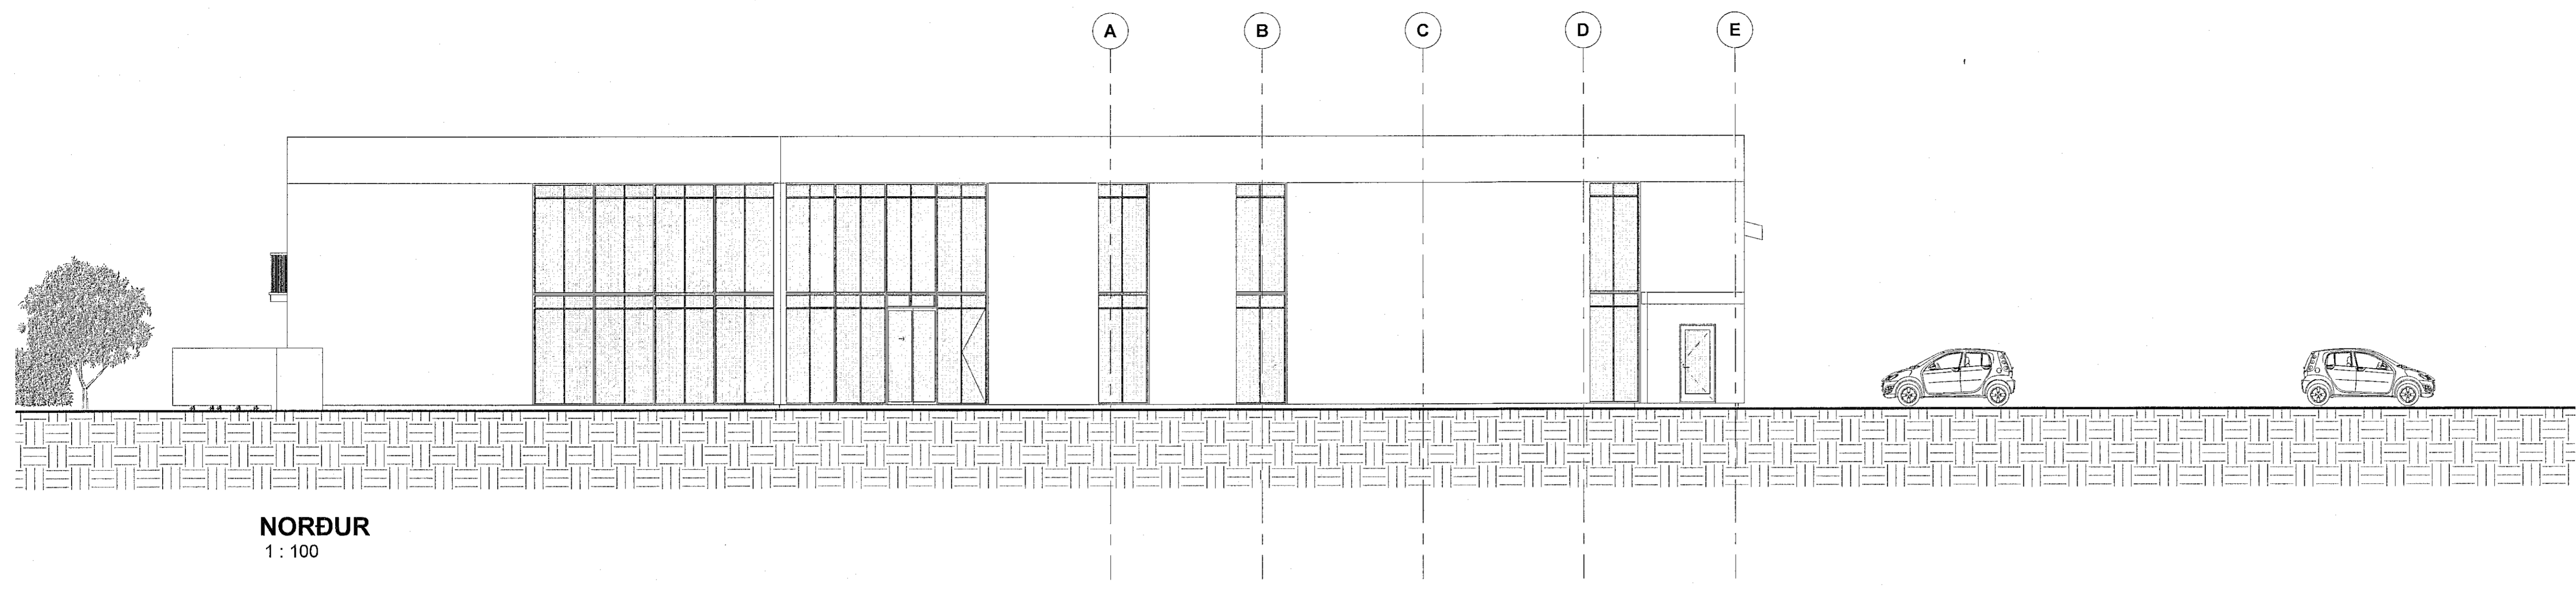


NORÐUR  
1 : 100

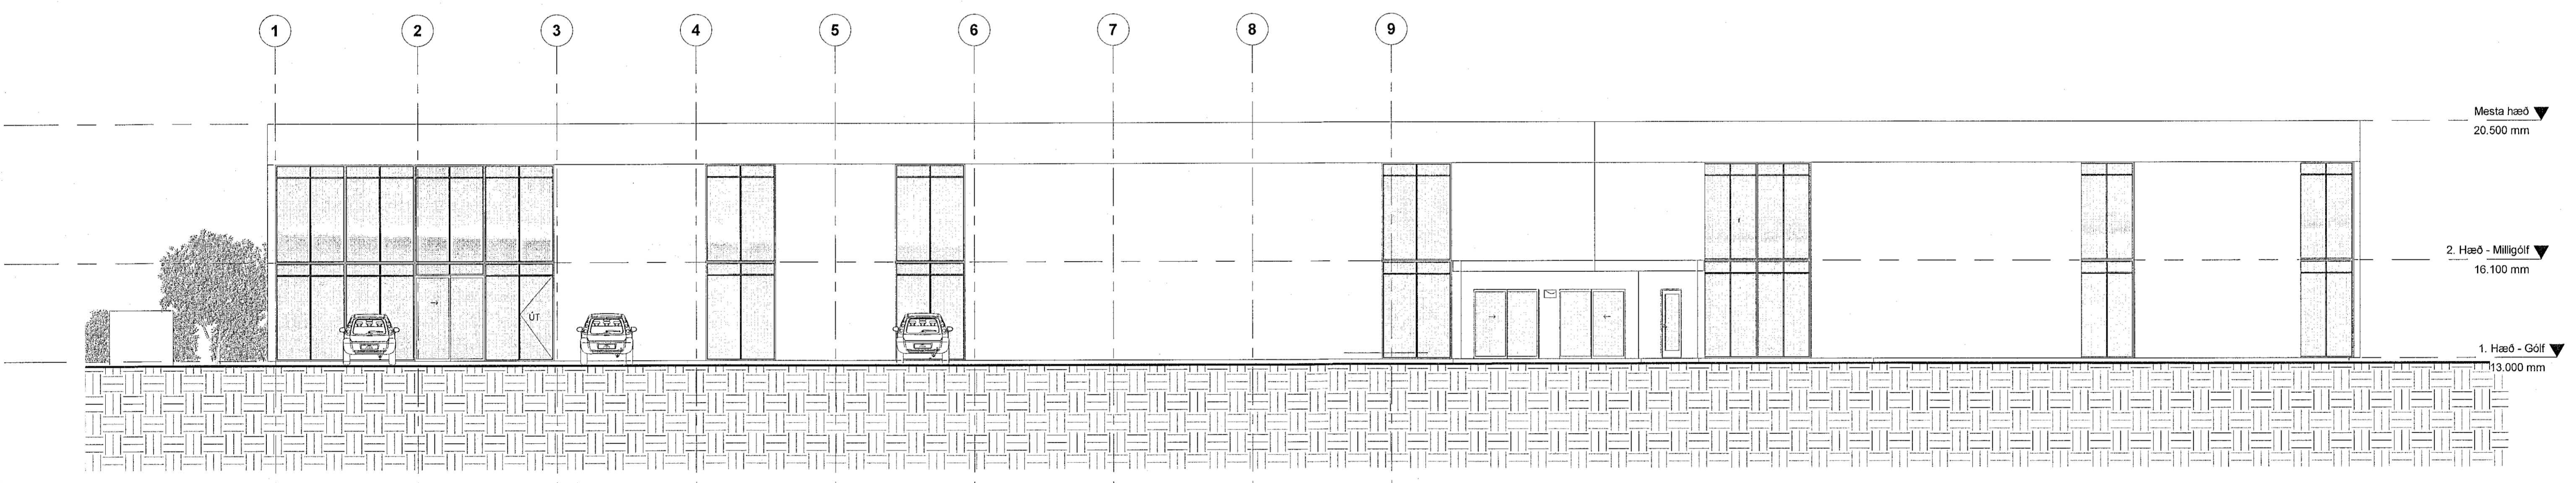

Mesta hæð ▼  
20.500 mm  
2. Hæð - Milligölf ▼  
16.100 mm  
1. Hæð - Gólf ▼  
13.000 mm

NORÐVESTUR  
1 : 100

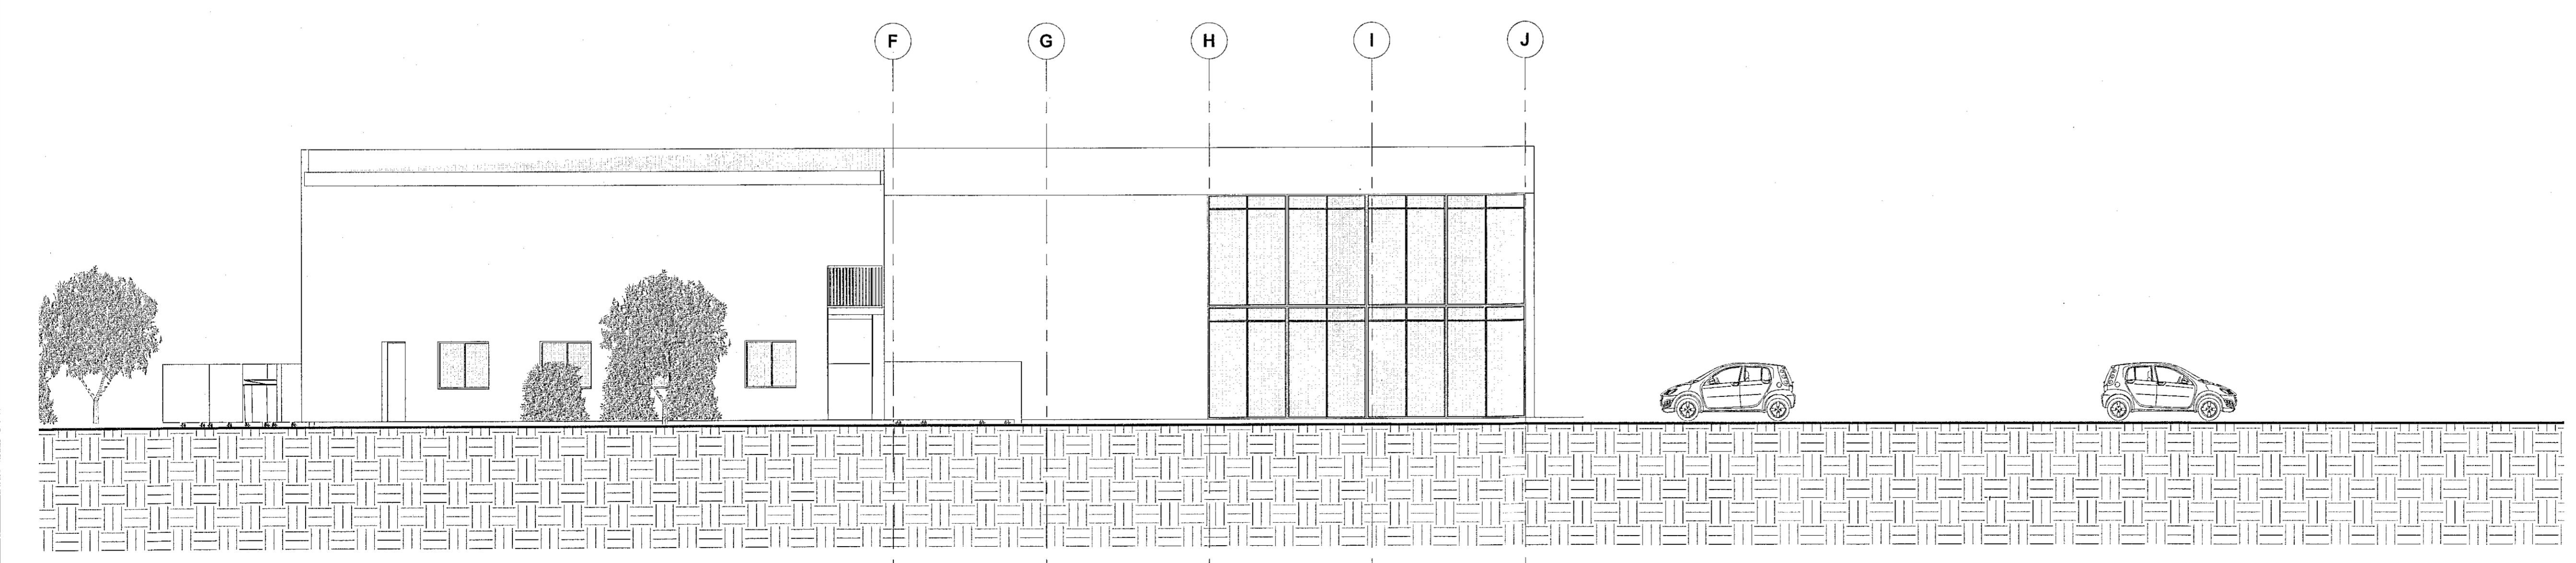

NORÐAUSTUR  
1 : 100

SAS  
19.10.2021



26.1.2022  
Gudjon Berntsson

BR.NR.	DAGS	BREYTING

**VOR** TÓMAS ELLERT TÓMASSON  
BYGGINGARVERKFRÆÐINGUR M.S.C.E. - VFI  
S: 853 8 358 email: tomasellert@gmail.com

VERK:  
SELHELLA 2 - HAFNARFIRDI

EFNI: ÚTLIT	TEIKNAD: TEI Designer	MKV: 1 : 100
HANNAÐ: TEI	Hönnunarteymið (ef þinnar en aðalhönnuður)	YFIRFARID: TEI
SAMBYRKT:	KT: 201170-3979	
DAGSETNING: 08.01.2021	VERKNÚMÉR: 20008	TEIKNING NR. A-104