




| Tákn | | |
|------|--------------------------------|--------------------|
| GN | = Gólfúrfafl | Brúatákn |
| PN | = Þakúrfafl | EI00 |
| SN | = Svæðúrfafl | Veggir og hæðaskil |
| LR | = Loftþöng | EI00 |
| VLR | = Vöskun loftþöng | A-EI00 |
| PK | = Þöskassar | A-EI20 |
| NL | = Neykurþis | REI00 |
| BD | = Björgunarp | REI20 |
| R | = Reykskýrtur | A-REI120 |
| HSL | = Handstökklæki | Hurðir |
| UT | = Merkjur útgangur | E30 CS |
| HW | = Húsvella | E00 CS |
| VV | = Vatnsveita | E00 CS |
| RR | = Ráfmagnsveita | Öluggar |
| UK | = Útakni | E30 |
| DS | = Dyrastni | |
| ☐ | = Felliðgi við björgunarp | |
| ☉ | = Dhrnaslanga | |
| ○ | = Slipiðsta | |
| ○ | = Slipiðsta út | |
| ☐ | = Stjórmiðá brunavörðunarkerfi | |
| ☐ | = hestak | |
| ☐ | = Bilastæði fyrir festaba | |

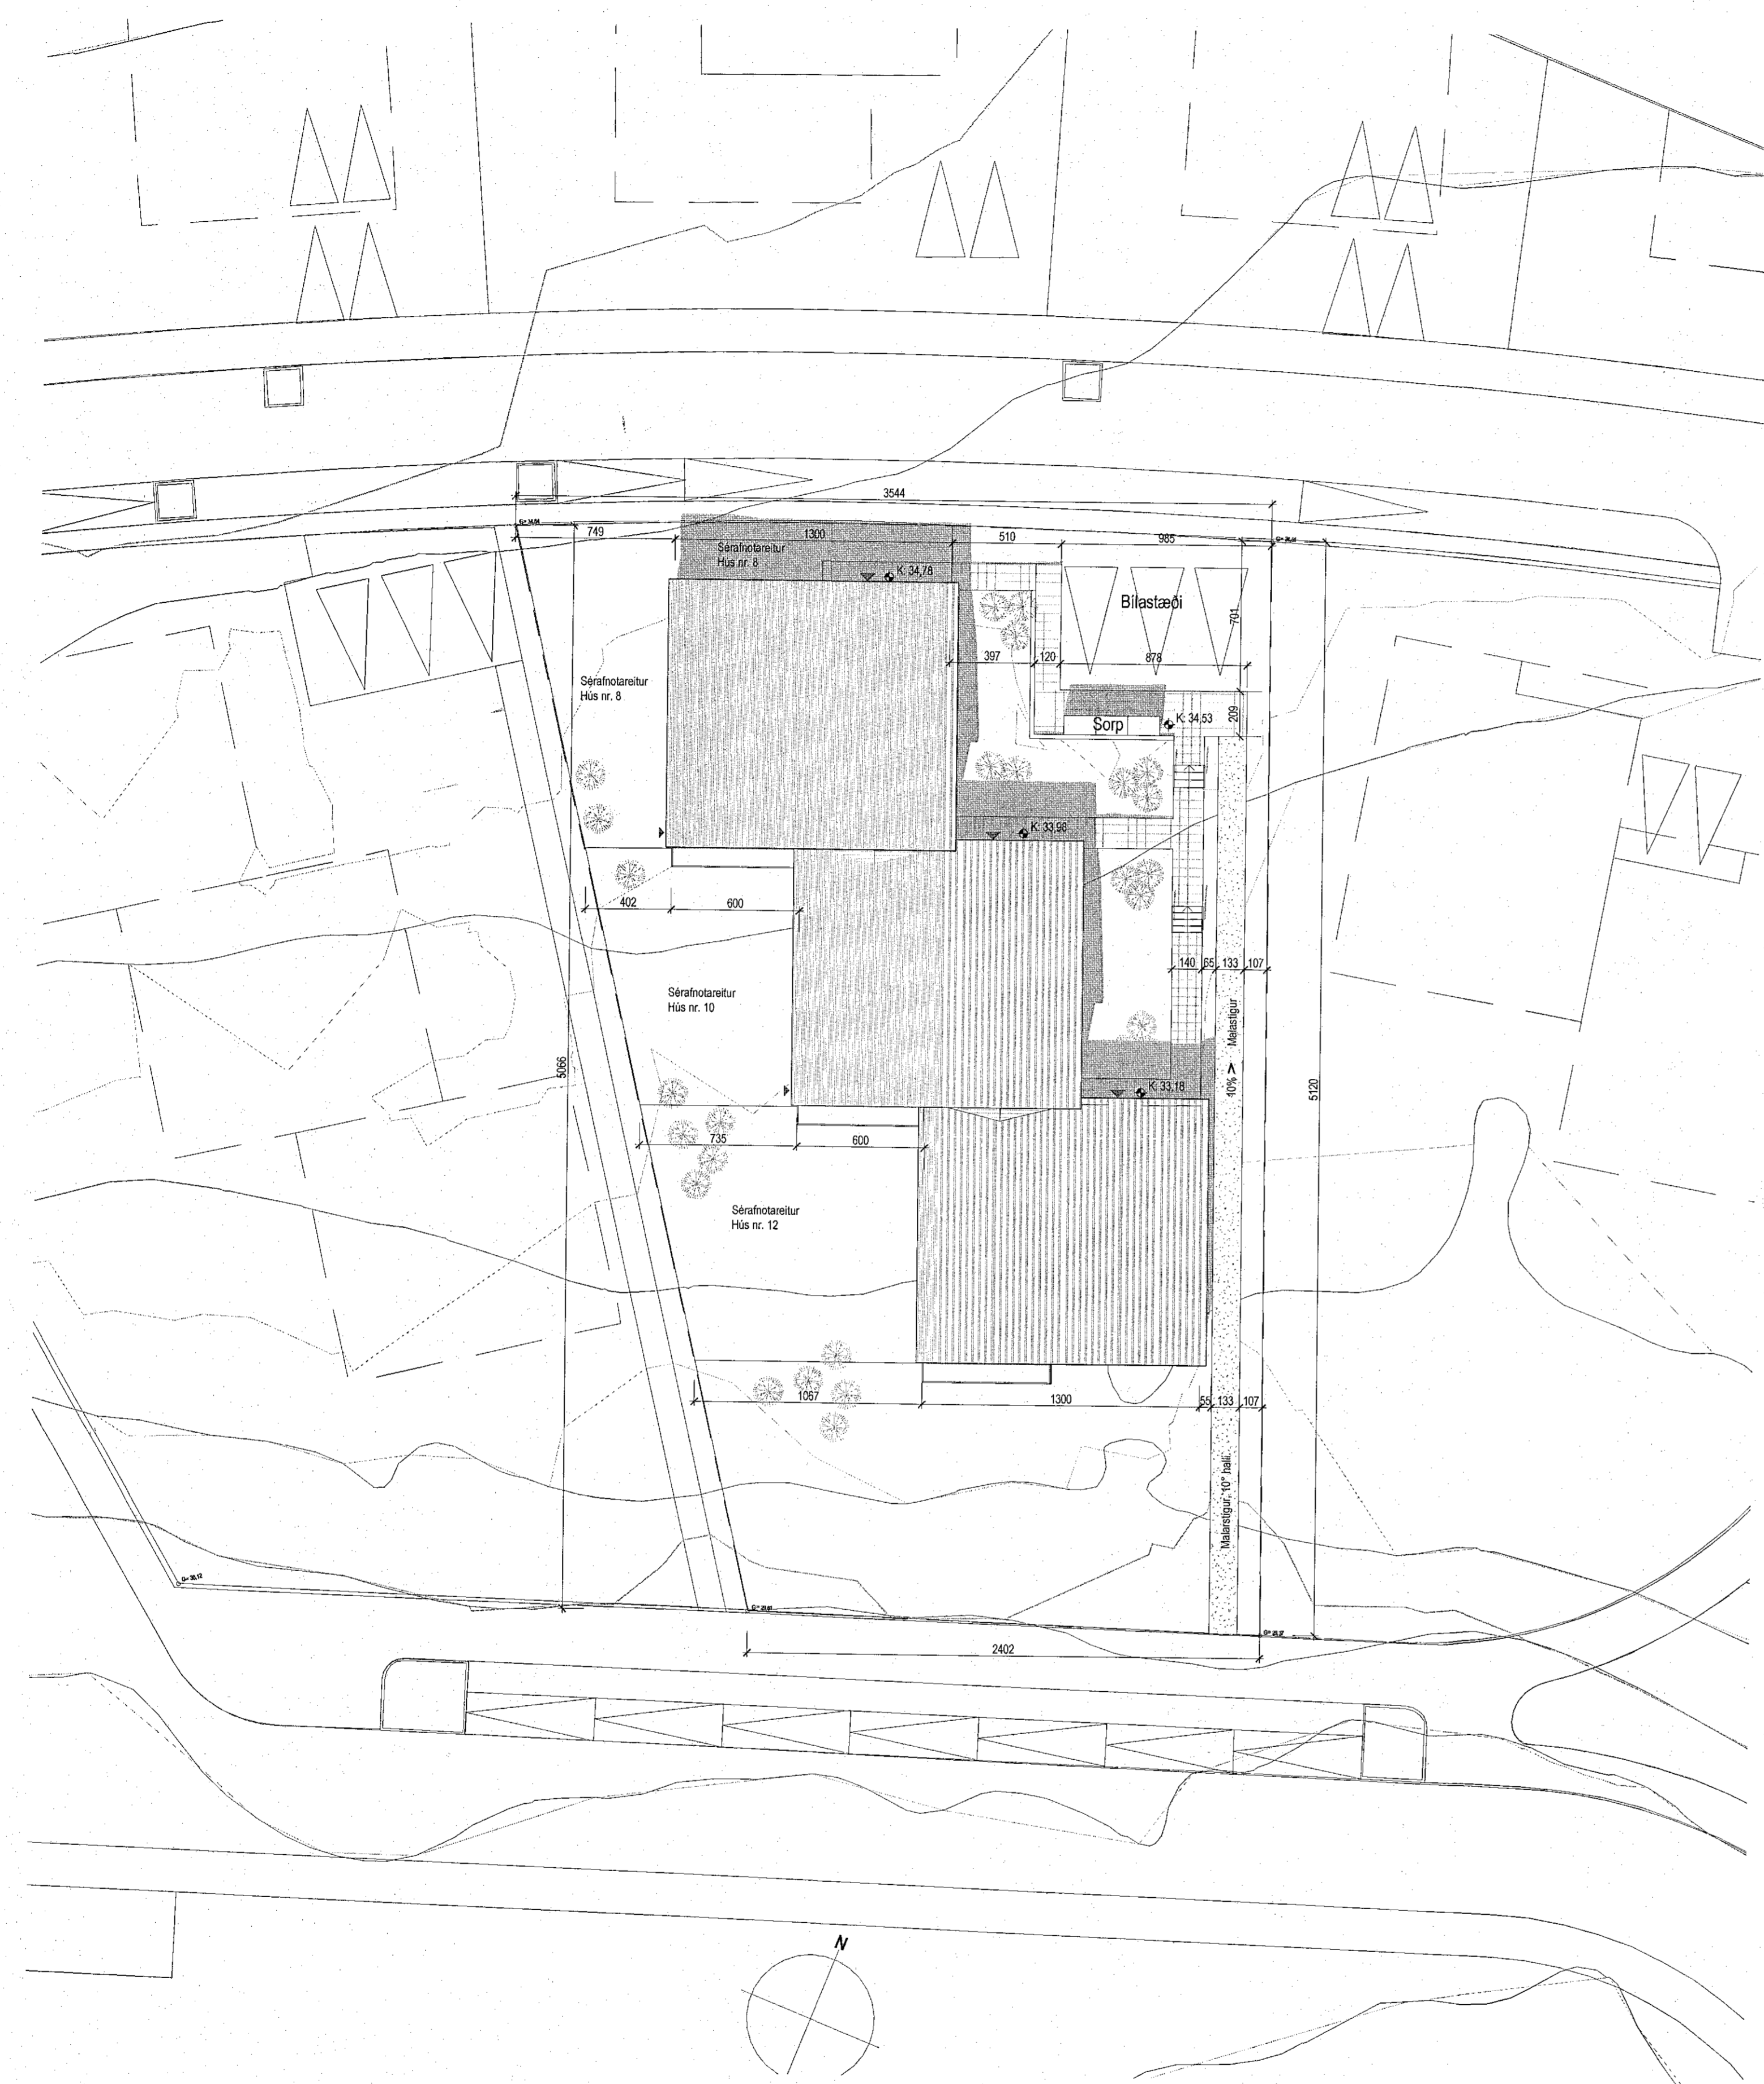

SHS
10. jan. 2023

Silvá Kjærnested
Yfirarið af
brunahönnuði
04.01.2023

| Útg. | Dags. | Lýsing | Nafn |
|------|-------|--------|------|
| | | | |

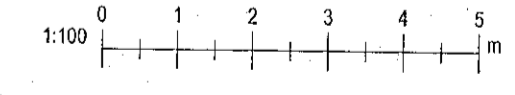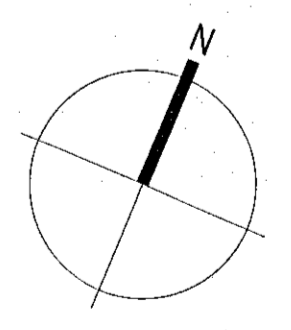

KRark
Kristinn Ragnarsson arkitekt ehf.
Hlíðarmán 19 - 2. hæð - 201 Kópavogur
Sí: 594 2255, krark@krark.is
Kl. 5812983589, www.krark.is

Glimmerskarð 8-12
Hafnarfjörður

Landsgrannúmer: 225484 Staðgreinir: XXXX-X-XXXXXXX

Hæðarlega lóðar

| Raðnúmer | Aðaluppdráttir |
|------------------------|-----------------------------------|
| Verknúmer: 22038IR | Aðalhönnuður: Kristinn Ragnarsson |
| Málakvæði: 1:200 | Kl. 2024/2669 |
| Dagsetning: 21.12.2022 | Hönnunarskjóli: |
| Hönnun: ÞBJ | |
| Verkefnastjórn: KR | Blað: Útgáfa: |
| Teiknað: PAK | A102 |
| Yfirarið: KR.CRA | |

Hæðarlega lóðar
1:200