



15. mars 2017

Upprunalegur höfundur: ASK

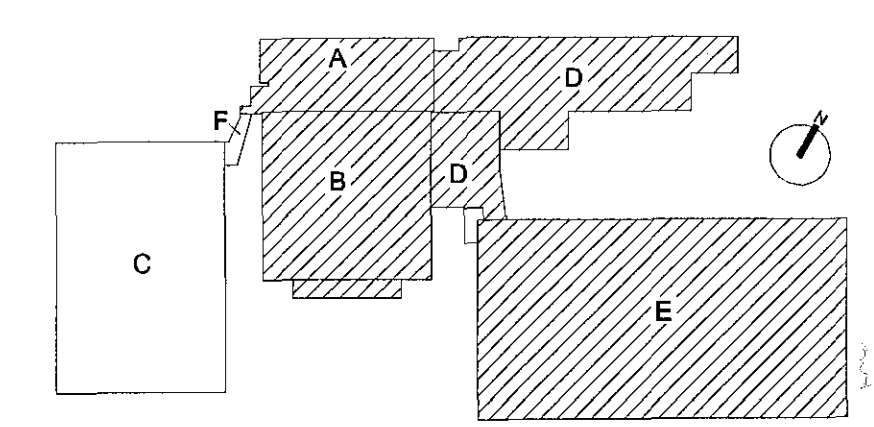


Lykilmynd mkv: 1:2000

Hús	Matshluti
A	03
B	04
C+F	05
D	08
E	09

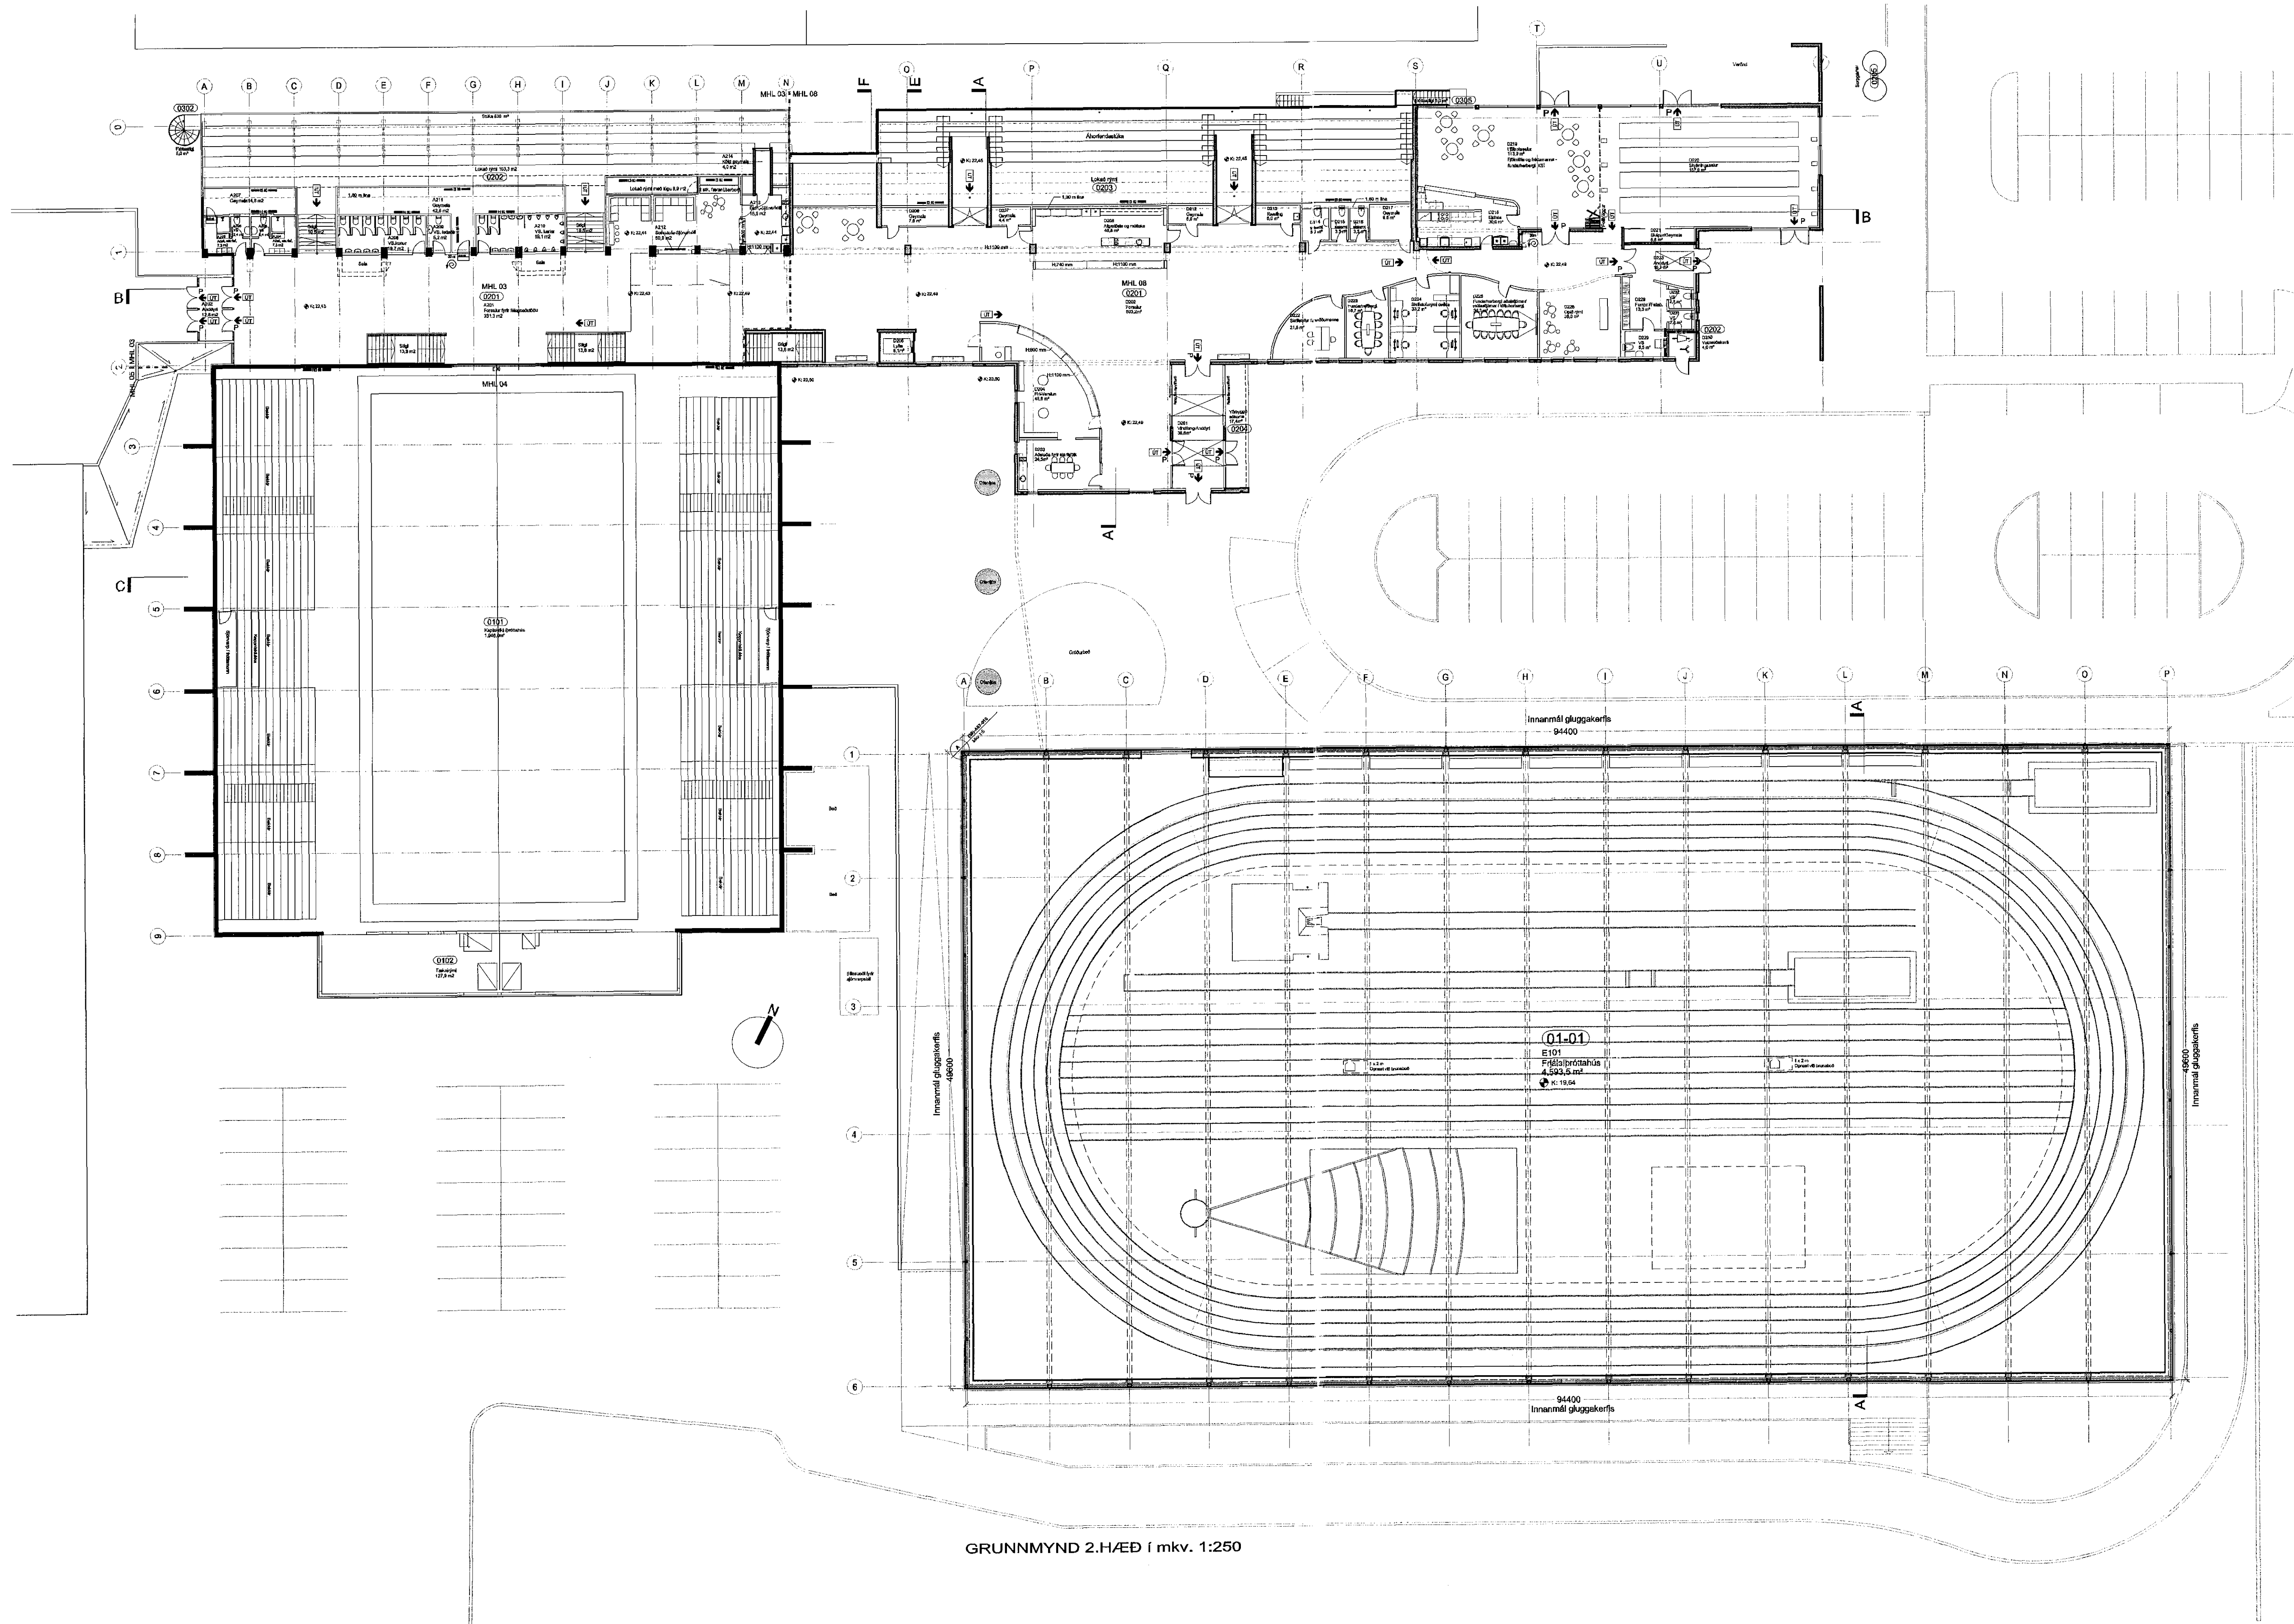

GRUNNMYND 2.HÆÐ í mkv. 1:250

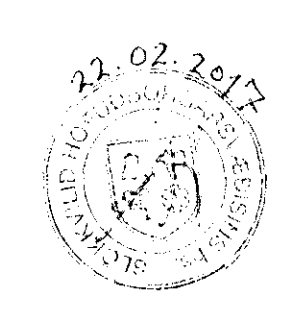

Guðjón Rafnsson
Rafnsson undirritun
16.1.2016

- 03.13.01.2017 SE Útfærð í formi til austurs þvél að
- 02.03.08.2010 JBE Innviðing fjálförðun og upplærð, þannig að
D124C fyrri fjálförðun og upplærð og hálft nýtt móðulíku R og T, endatæknun
Döf. 2. hæðar þakkar um 60 mm og 60 er
upplærð og nýr stöðugur setti inn
- 01.14.08.2009 JBE Móðulíku og nýr fjálförðun í breytingu, skilfræ-
gylt fjálförðun og upplærð og fjálförðun
Úg. Dags. Tækn. Breyting Samb. af Dags-
verkkaupa

Fasteignafélag Hafnarfjarðar
Íþróttamiðstöðin Kaplákrika

0604-A

Lendnúmer: 121342
Sigr. 48001000

ADALUPPRÁTTUR
GRUNNMYND 2. HÆÐAR
YFIRLITSMYND

(99)-A03-004

MKV.: 1:250
TEKNAÐ: SE/AMT/BS/SJBE
ÚTGÁFA DAGS: 03.08.2010
STOFN DAGS: 21.08.2008

ÚTGÁFA 03

Jón Ólafur Ólafsson FAI
k: 990559-3198
Sigrður Einarsson FAI
k: 110457-2789



k: 521291-1259
Hvaleyjarbútt 32
220 Hafnarfjall

Sigrður Harðarson FAI
k: 030446-3999

S: 64 64 700
Netfang: batteri@arkitekt.is
Heimasíða: www.arkitekt.is

© BATTERIÐ EHF
ÖLL AÐHÖF OG AFRETN TÆKNADAR AD HLUTA EÐA Í HELLU ER HÁÐ BÖRPLEGGU LEYFI HÖFUNDA