


Grunnmynd 1. hæðar
1 : 100

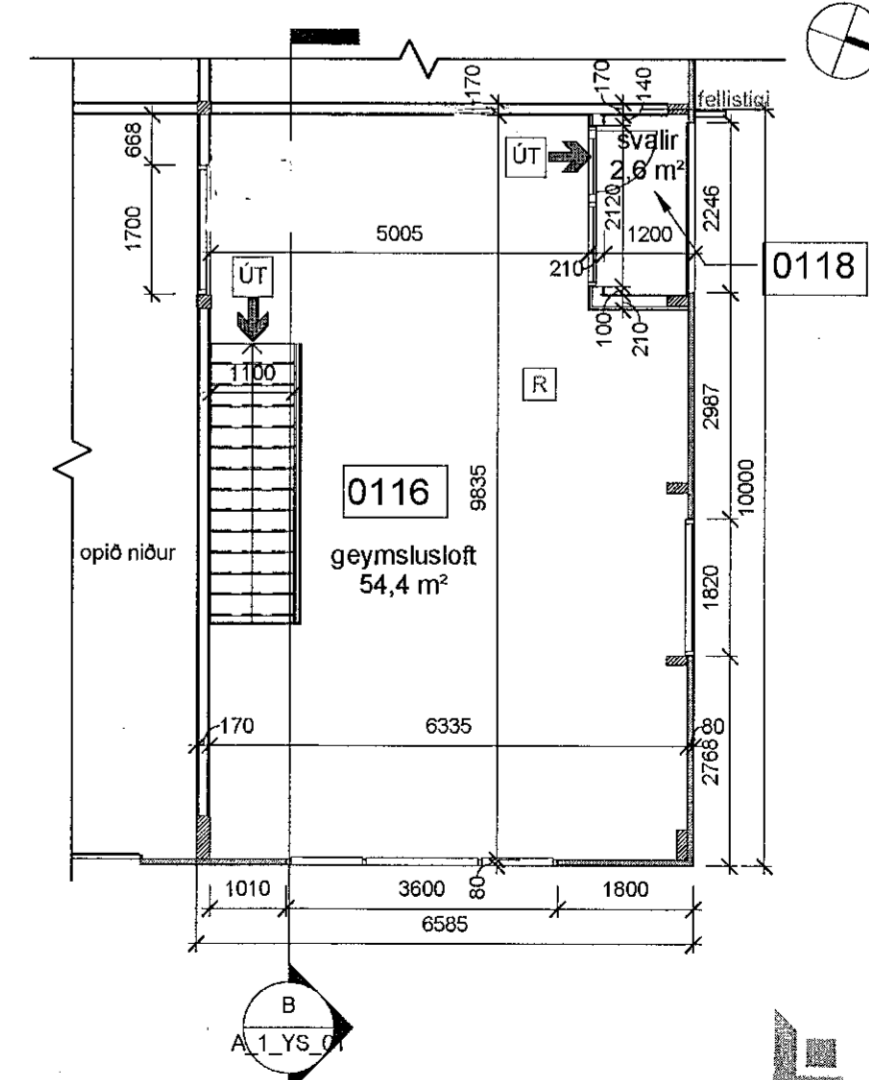

Grunnmynd 2. hæðar
1 : 100

SHS
25.01.2022

Útg.	Dags.	Skýring	Br.af.
Gríma arkitektar			
Laugavegi 178 - 105 Reykjavík S: 511-6777 / 897-3760 www.grimaark.is			
Undirskrift hönnuðar <i>Sigríður Elíasdóttir</i>			
Aðalhönnuður: Sigríður Elíasdóttir, arkitekt FAI Út. 071070-5069 netfang: sigga@grimaark.is			
Heimilisfang: Borgahella 1			
Sveitafélag: Hafnarfjörður			
Verkefni: Geymslu-/atvinnuhúsnæði			
Landnúmer: L213096		Staðgreini: 1400-1-11550010	
Aðaluppdráttur			
Grunnmyndir			
Hannað af: SÓ	Matshluti: 01		
Telknað af: SÓ	Mælikvarði: 1 : 100		
Yfirfarið af: SÓ	Dagsetning: 09.01.2022		
2021-09-17 A_1_G_01			
Verknúmer	Teikninganúmer	Bls.	Úlgáf
HÖNNUNARLAUSNIR SER ALAN RETT Á TEIKNINGUM - FJÓLÖGNUM ER HÁÐ SKRIFLEGG SAMBYÐ			