


GÓLFHITALAKERFI, GRUNNMYND. 1:50

K=20, 90

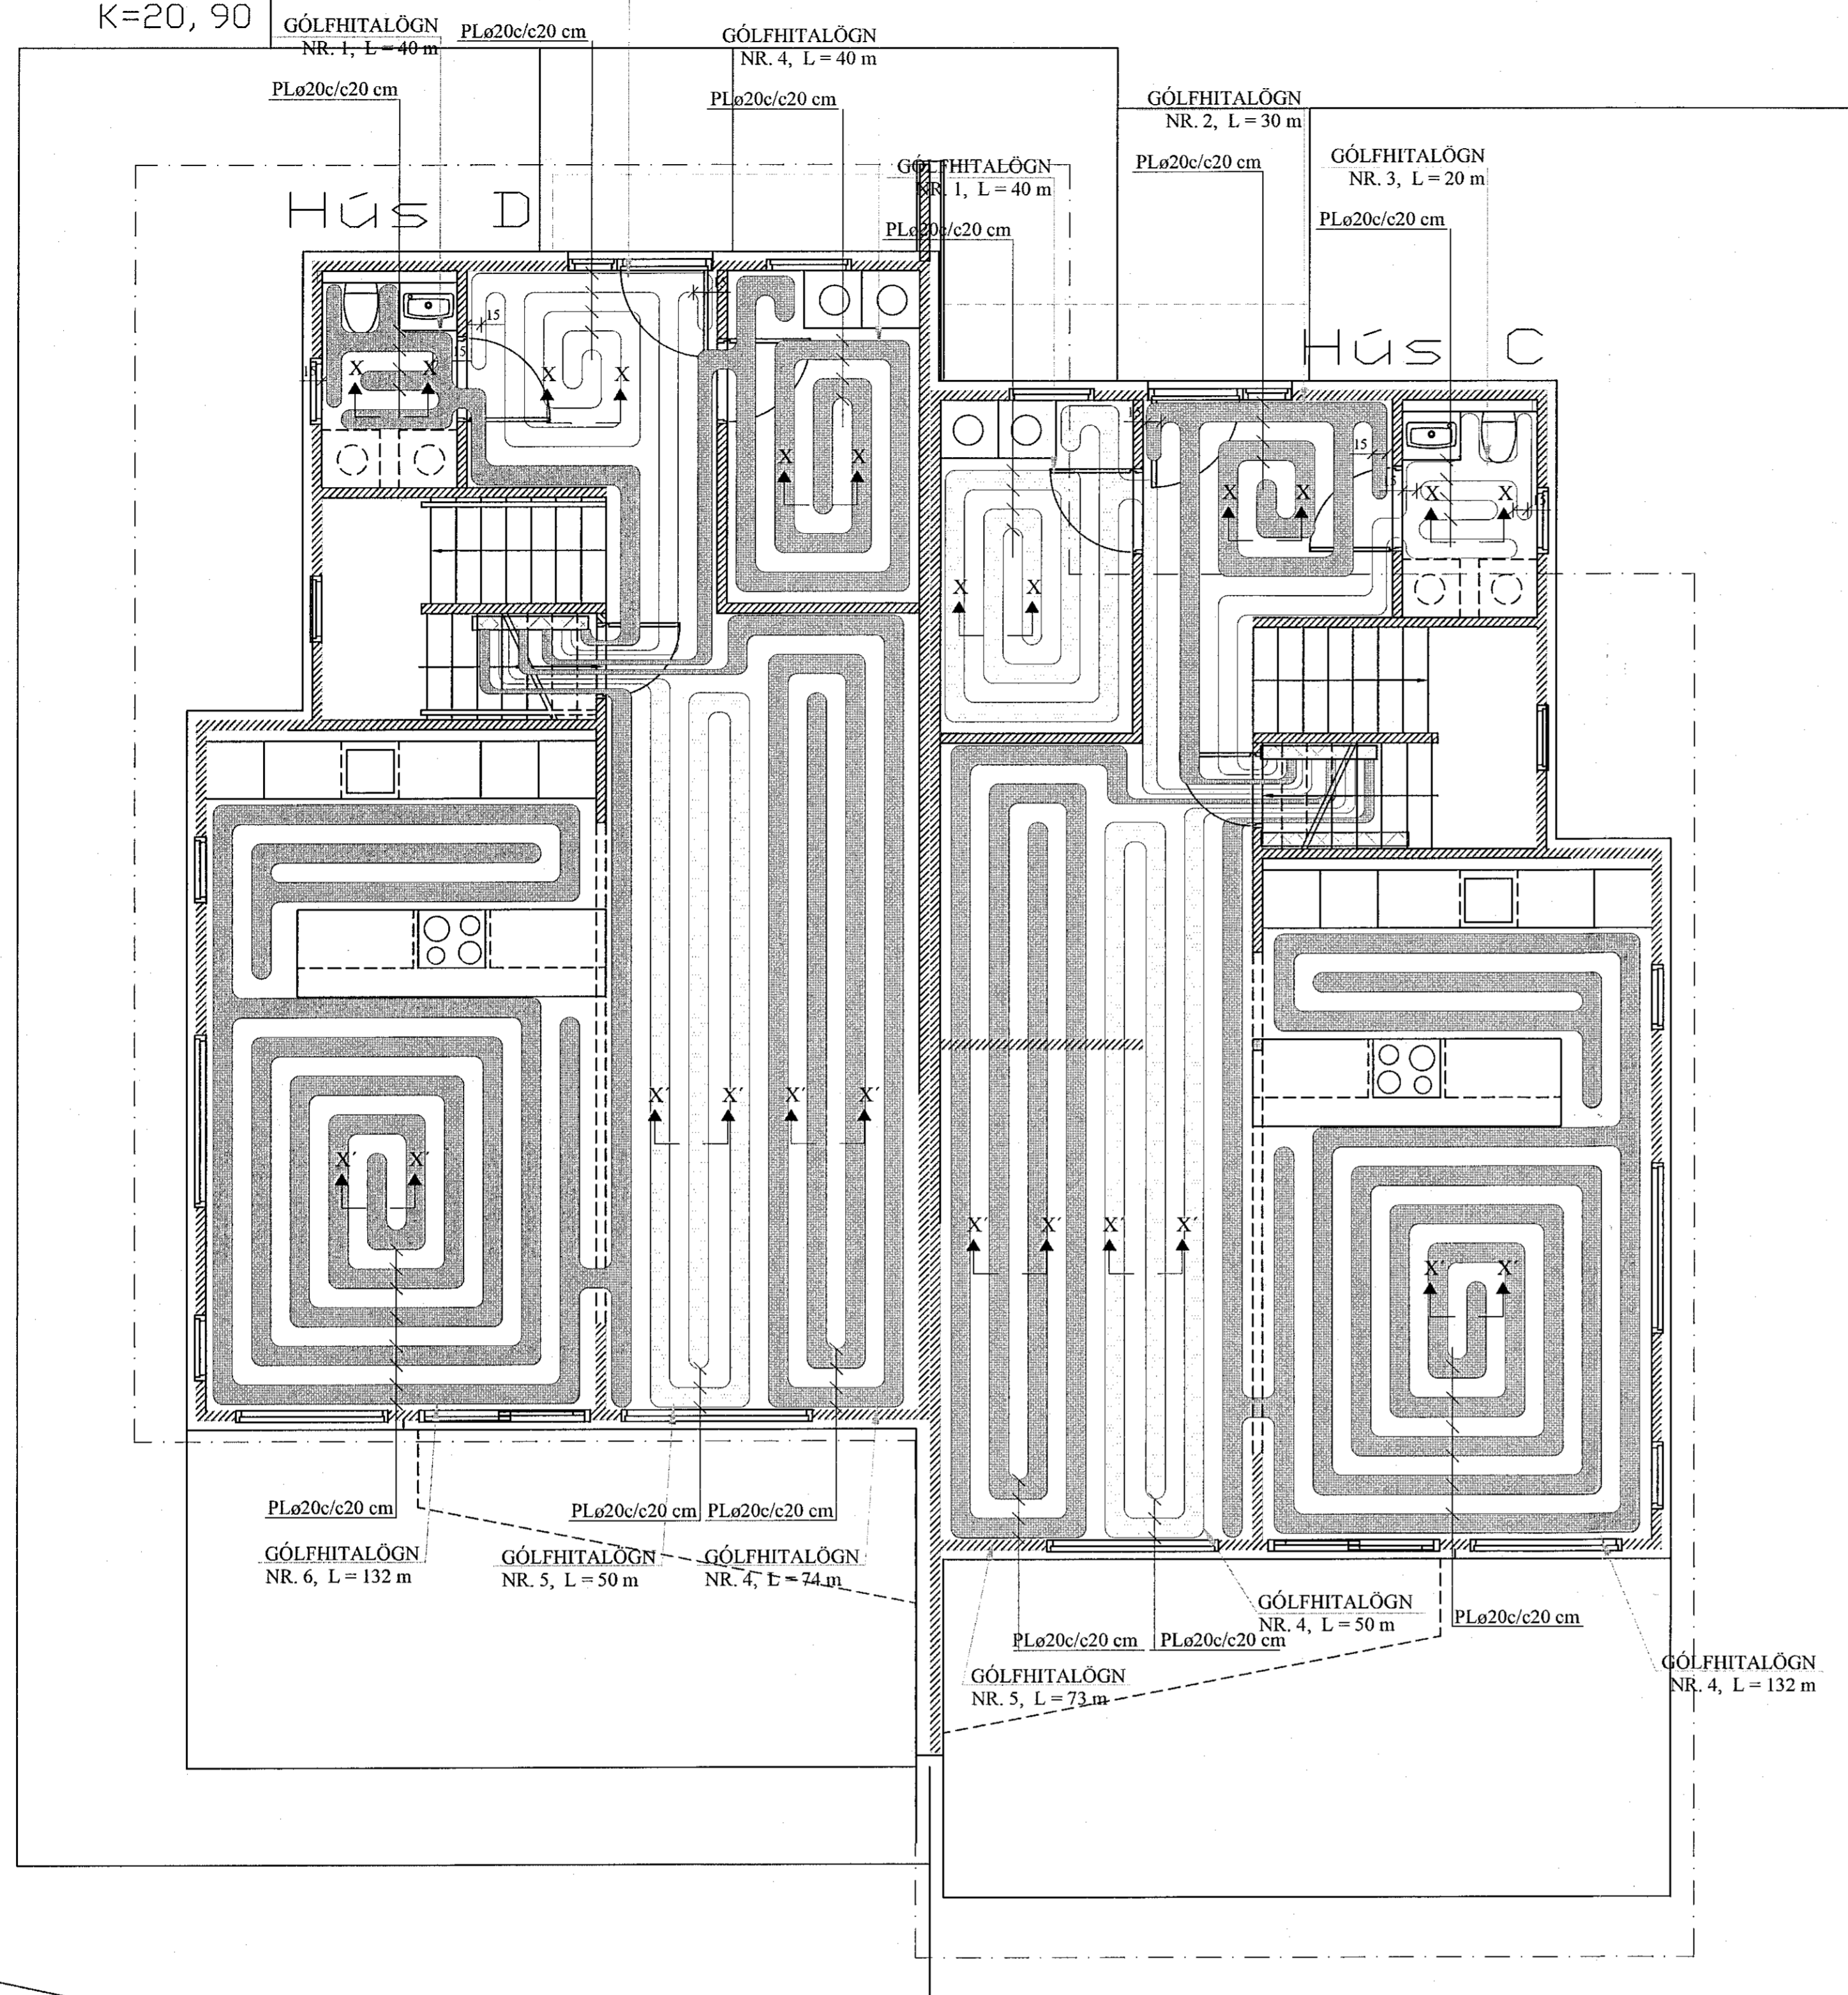

Samþykkt þann
02. júní 2021
F.h. Byggingarfulltrúans í Hafnarfirði
Berglind Björg Sigvaldadóttir

GÓLFHITALÖGN:

PLø20c/c20 cm, INNSTEYPT,
NEMA ANNAÐ SÉ TEKIÐ FRAM


SNIÐ X - X. 1:10

Í SNIÐ X' - X' ER

c/c = 30 cm

Í SNIÐ X'' - X'' ER

c/c = 10 cm

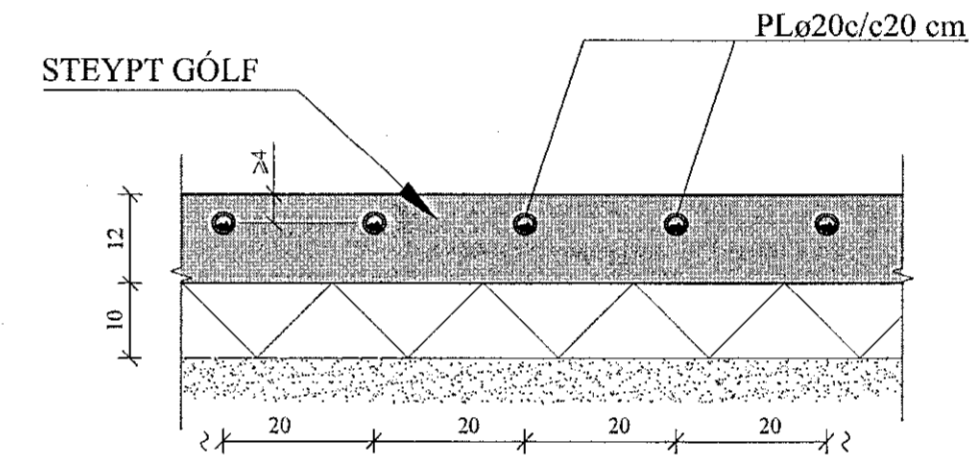

HANDKLÆÐAOFNAR:

Nr. ofns	Afköst W	Mestu mál (mm)			Stúta- staða	Ofnagerð	Ath.
		Hæð	Lengd	Þykkt			
1.01	250	1200	500	50	E-F	-	WC
1.02	250	1200	500	50	E-F	-	Bað

AFL GÓLFHITALAGNAR:

Nr.	Lengd	Afl	Rými
1)	20 m	400 W	WC
2)	30 m	600 W	Hol
3)	40 m	800 W	Þvottur
4)	74 m	1480 W	Stofa
5)	50 m	1000 W	Borðstofa
6)	132 m	2640 W	Eldhús
Alls:		6920 W	

AFL GÓLFHITALAGNAR:

Nr.	Lengd	Afl	Rými
1)	40 m	800 W	Þvottur
2)	30 m	600 W	Hol
3)	20 m	400 W	WC
4)	132 m	2640 W	Eldhús
5)	50 m	1000 W	Borðstofa
6)	73 m	1460 W	Stofa
Alls:		6900 W	

SKÝRINGAR FYRIR GÓLFHITALAGNIR:

- a. Í DREIFIRÖRUM: Í LAGNASTOKKUM PEXRÖR MED SÚREFNISKÁPU, EINANGRÚÐ MED DRAGHÓLKUM Í ÁLKÁPU, (t.d. Wirsbo- evalPEX) OG Í STEYPTUM GÓLFPLÖTUM SÖMU RÖR Í VEL SVEIGJANLEGU PEH BYLJURÖRI ("RÖR Í RÖR").

b. Í GÓLFMOTTUM: PEXRÖR MED SÚREFNISKÁPU GERÐAR FYRIR 60°C OG 0.6 MPa Í 50 ÁR. (t.d. Wirsbo- evalPEX). RÖRIN SKULU VIÐURKENND AF RB.

c. Í DEILIRÖRUM: AFSINKUNARÞOLIN MESSINGRÖR Ø20 FRÁ SAMA FRAMLEIÐANDA OG PEXRÖRIN.

VIÐ TENGINGAR SKAL NOTA TILHEÝRANDI FITTIÐS VIÐURKENNDAN Í HITALAGNIR AF RB. LAGNAVINNA SKAL FRAMKVÆMD SKV. FYRIRMÆLUM FRAMLEIÐANDA LAGNAEFNISINS. VATNSPRÝSTINGUR, 0.2MPa, SKAL HAFÐUR Á RÖRUM VIÐ ÚTLAGNINGU STEYPU.

2. ÁÐUR EN SAMSEYKTI Á PÍPUM ERU HULIN, SKAL PRÓFA ALLAR LAGNIR MED 6 BAR ÞRÝSTINGU OG ÞAÐ LÁTID STANDA Í 30 MÍN. EN ÞÁ ER ÞRÝSTINGUR LÁTINN FALLA SNÖGGT NIÐUR Í 0.5 SINNUM INNTAKSPRÝSTING. FARI HANN ÞÁ LÍTILEGA UPP ER HANN LÁTINN STANDA Í 90 MÍN. FALLI ÞRÝSTINGUR EKKI Á ÞEIM TÍMA ER KERFIÐ ÞÉTT. ATHUGA SKAL ÖLL SAMSEYKTI.
3. FESTA SKAL UTANÁLIGGJANDI LAGNIR MED 1200 mm MILLIBILI.
4. HREINSA SKAL ÖLL ÖHREININDI OG SVARF ÚR LÖGNUM.
5. SETJA SKAL RIFFLUD HLÍFDARRÖR FYRIR 20 mm SLÖNGUR TIL VARNAR ÞAR SEM PÍPUR FARA GEGNUM VEGGI, GÓLF, TENGIAST KISTUM OG Á FRAMRÁSARLAGNIR AÐ MOTTUM.

BREYTINGAR

TILVÍSANIR:

SKÝRINGAR..... SJÁ TEIKN. NR. 2-01

Reikn.	JKR	Júni '17	Útgefið:	30.06.2017
Teikn.	JKR	Júni '17	Kvarði:	1:50
Samþ.				1:10

HRAUNTUNGA 5 Nr. 2-13

Verkhuti
GÓLFHITALAKERFI,
1. HÆÐ GRUNNMYND,
Hafnarfirði

Són Kjareson
Byggingarveitingar
V&K ehf.
Árnida 19
108 Reykjavík
Sími: 537 0002 Sam: 773-3154
Ft. 210/54-4529
Netfang: jkris54@gmail.com