


K=20, 90

GÓLFHITAKERFI, GRUNNMYND. 1:50

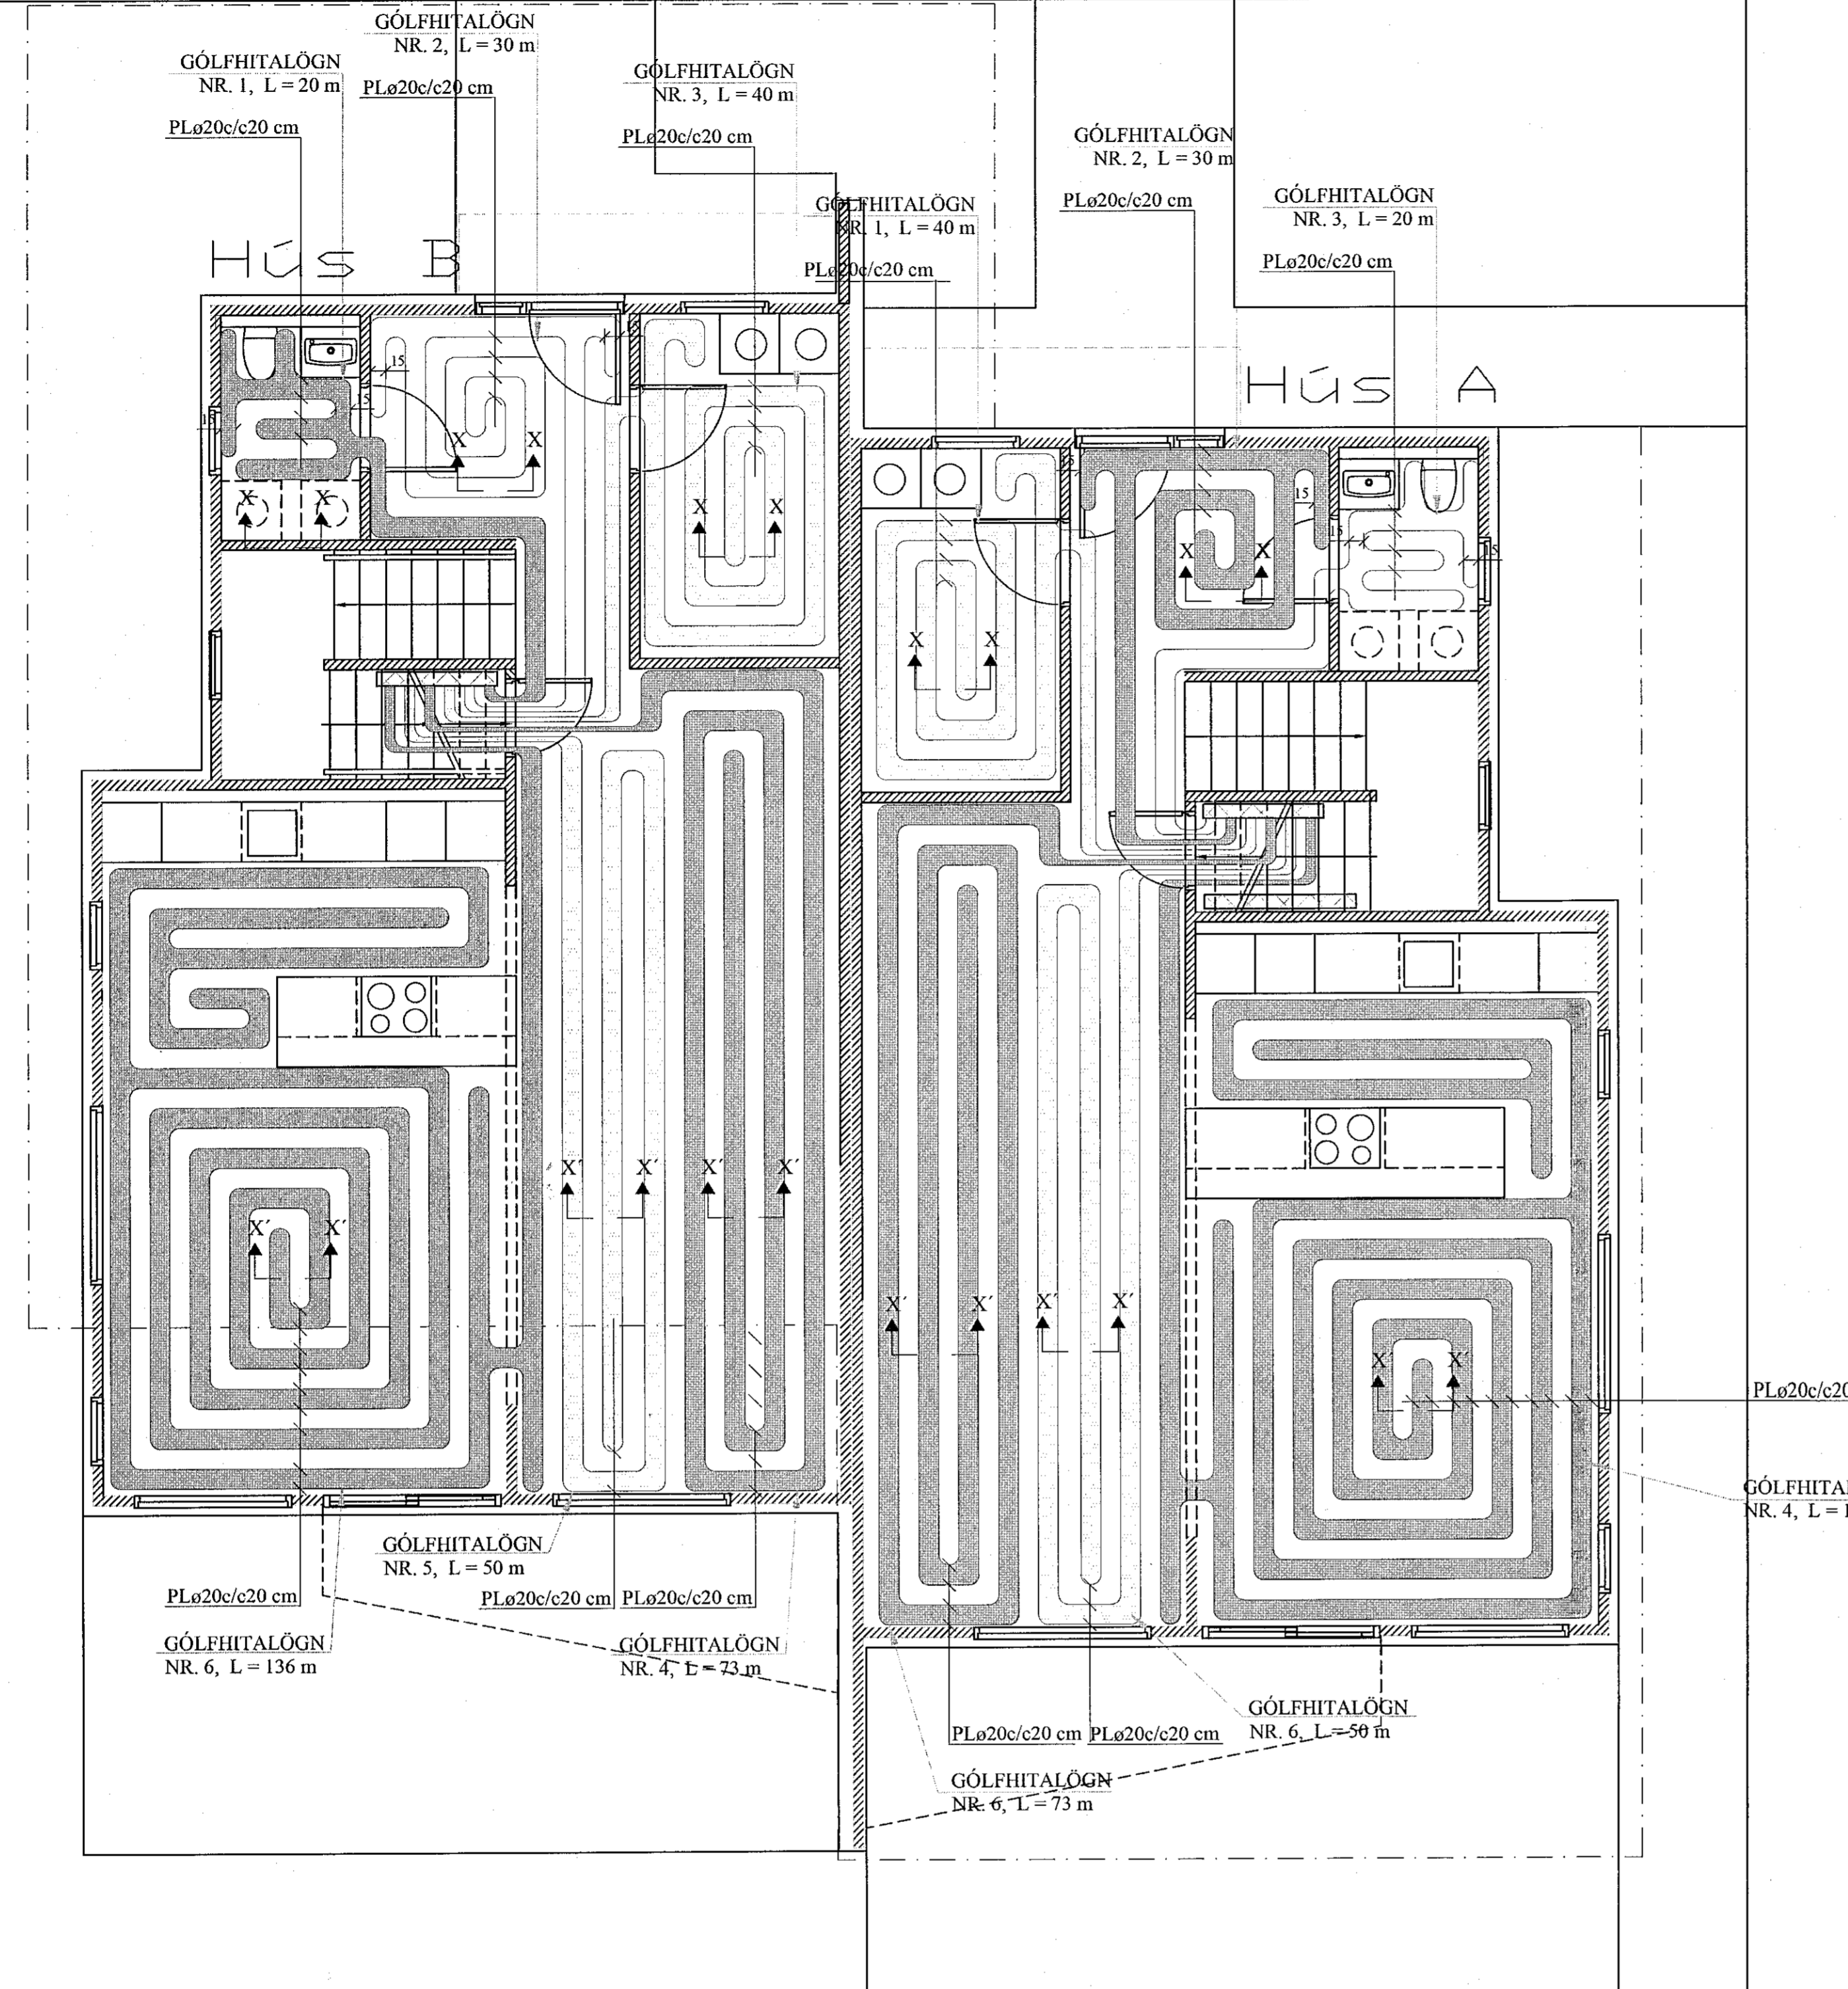

AFL GÓLFHITALAGNAR:

Nr.	Lengd	Afl	Rými
1)	20 m	400 W	WC
2)	30 m	600 W	Hol
3)	40 m	800 W	Þvottur
4)	73 m	1460 W	Stofa
5)	50 m	1000 W	Borðstofa
6)	136 m	2720 W	Eldhús

Alls: 6980 W

AFL GÓLFHITALAGNAR:

Nr.	Lengd	Afl	Rými
1)	40 m	800 W	Þvottur
2)	30 m	600 W	Hol
3)	20 m	400 W	WC
4)	132 m	2640 W	Eldhús
5)	50 m	1000 W	Borðstofa
6)	73 m	1460 W	Stofa

Alls: 6900 W

GÓLFHITALÖGN:

PLø20c/c20 cm, INNSTEYPT,
NEMA ANNAÐ SÉ TEKID FRAM


SNID X - X. 1:10

Í SNID X' - X' ER

c/c = 30 cm

Í SNID X'' - X'' ER

c/c = 10 cm

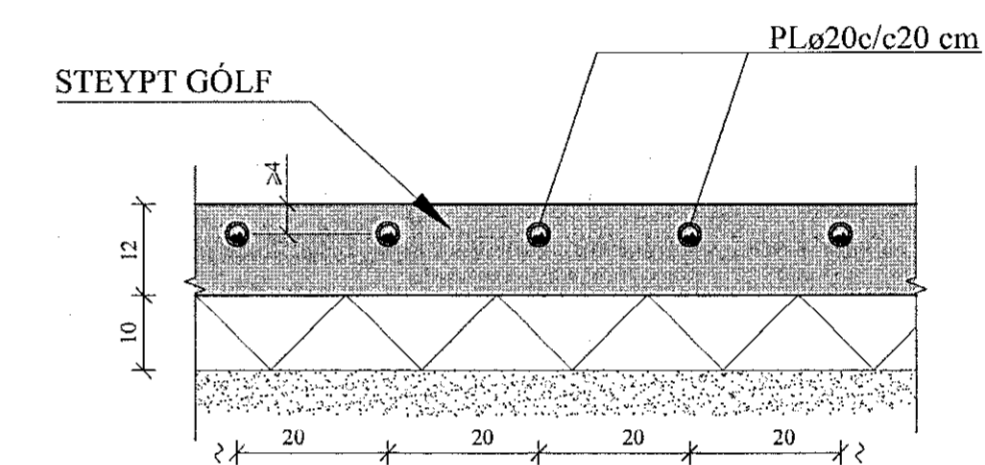

HANDKLÆÐAOFNAR:

Nr. ofns	Aflköst W	Mestu mál (mm)	Stúta- staða	Ofnagerð	Ath.
1.01	250	1200 500 50	E-F	-	WC
1.02	250	1200 500 50	E-F	-	Bað

SKÝRINGAR FYRIR GÓLFHITALAGNIR:

- Í DREIFIRÖRUM:** Í LAGNASTOKKUM PEXRÖR MED SÚREFNISKÁPU, EINANGRUD MED DRAGHÖLKUM Í ÁLKÁPU, (t.d. Wirsbo- evalPEX) OG Í STEYPTUM GÓLFPLÖTUM SÖMU RÖR Í VEL SVEIGJANLEGU PEH BYLGIJURÖRI ("RÖR Í RÖR").
 - Í GÓLFMOTTUM:** PEXRÖR MED SÚREFNISKÁPU GERÐAR FYRIR 60°C OG 0.6 MPa Í 50 ÁR. (t.d. Wirsbo- evalPEX). RÖRIN SKULU VIÐURKENND AF RB.
 - Í DEILIRÖRUM:** AFSINKUNARÞOLIN MESSINGRÖR Ø20 FRÁ SAMA FRAMLEIÐANDA OG PEXRÖRIN.
- VIÐ TENGINGAR SKAL NOTA TILHEYRANDI FITTINGS VIÐURKENNDAN Í HITALAGNIR AF RB. LAGNAVINNA SKAL FRAMKVÆMD SKV. FYRIRMÆLUM FRAMLEIÐANDA LAGNAEFNISINS. VATNSÞRÝSTINGUR, 0.2MPa, SKAL HAÐUR Á RÖRUM VIÐ ÚTLAGNINGU STEYPU.
- ÞÐUR EN SAMSEYTI Á PÍPUM ERU HULIN, SKAL PRÓFA ALLAR LAGNIR MED 6 BAR ÞRÝSTINGU OG ÞAÐ LÁTID STANDA Í 30 MÍN. EN ÞÁ ER ÞRÝSTINGUR LÁTINN FALLA SNÖGGT NIÐUR Í 0.5 SINNUM INNTAKSÞRÝSTING. FARI HANN ÞÁ LÍTLEGA UPP ER HANN LÁTINN STANDA Í 90 MÍN. FALLI ÞRÝSTINGUR EKKI Á ÞEIM TÍMA ER KERFIÐ ÞÉTT. ATHUGA SKAL ÖLL SAMSEYTI.
- FESTA SKAL UTANÁLIGGIJANDI LAGNIR MED 1200 mm MILLIBILI.
- HREINSA SKAL ÖLL ÖHREININDI OG SVARF ÚR LÖGNUM.
- SETJA SKAL RIFFLUÐ HLÍFÐARRÖR FYRIR 20 mm SLÖNGUR TIL VARNAR ÞAR SEM PÍPUR FARA GEGNUM VEGGI, GÓLF, TENGJAST KISTUM OG Á FRAMRÁSARLAGNIR AD MOTTUM.

BREYTINGAR

TILVÍSANIR:

SKÝRINGAR..... SJÁ TEIKN. NR. 2-01

[Signatures]

Reikn.	JKR	Júni '17	Útgefið:	30.06.2017
Teikn.	JKR	Júni '17	Kvarði:	1:50
Ath.				1:10
Samþ.				

HRAUNTUNGA 5 Nr. 2-12

Verkhúti
GÓLFHITAKERFI,
I. HÆÐ GRUNNMYND,

Jón Kristjánsson
Byggingarverkefningar
VAK ehf
Ármdala 19
100 Reykjavík
Sími: 537-0002 Fax: 772-3154
Kt: 210754-4829
Netfang: jkris54@gmail.com