


GÓLFHITAKERFI, GRUNNMYND. 1:50

Samþykkt þann
02. júní 2021
Í.h. byggingarfulltrúans í Hafnarfró
Berglind Björg Sigvaldadóttir

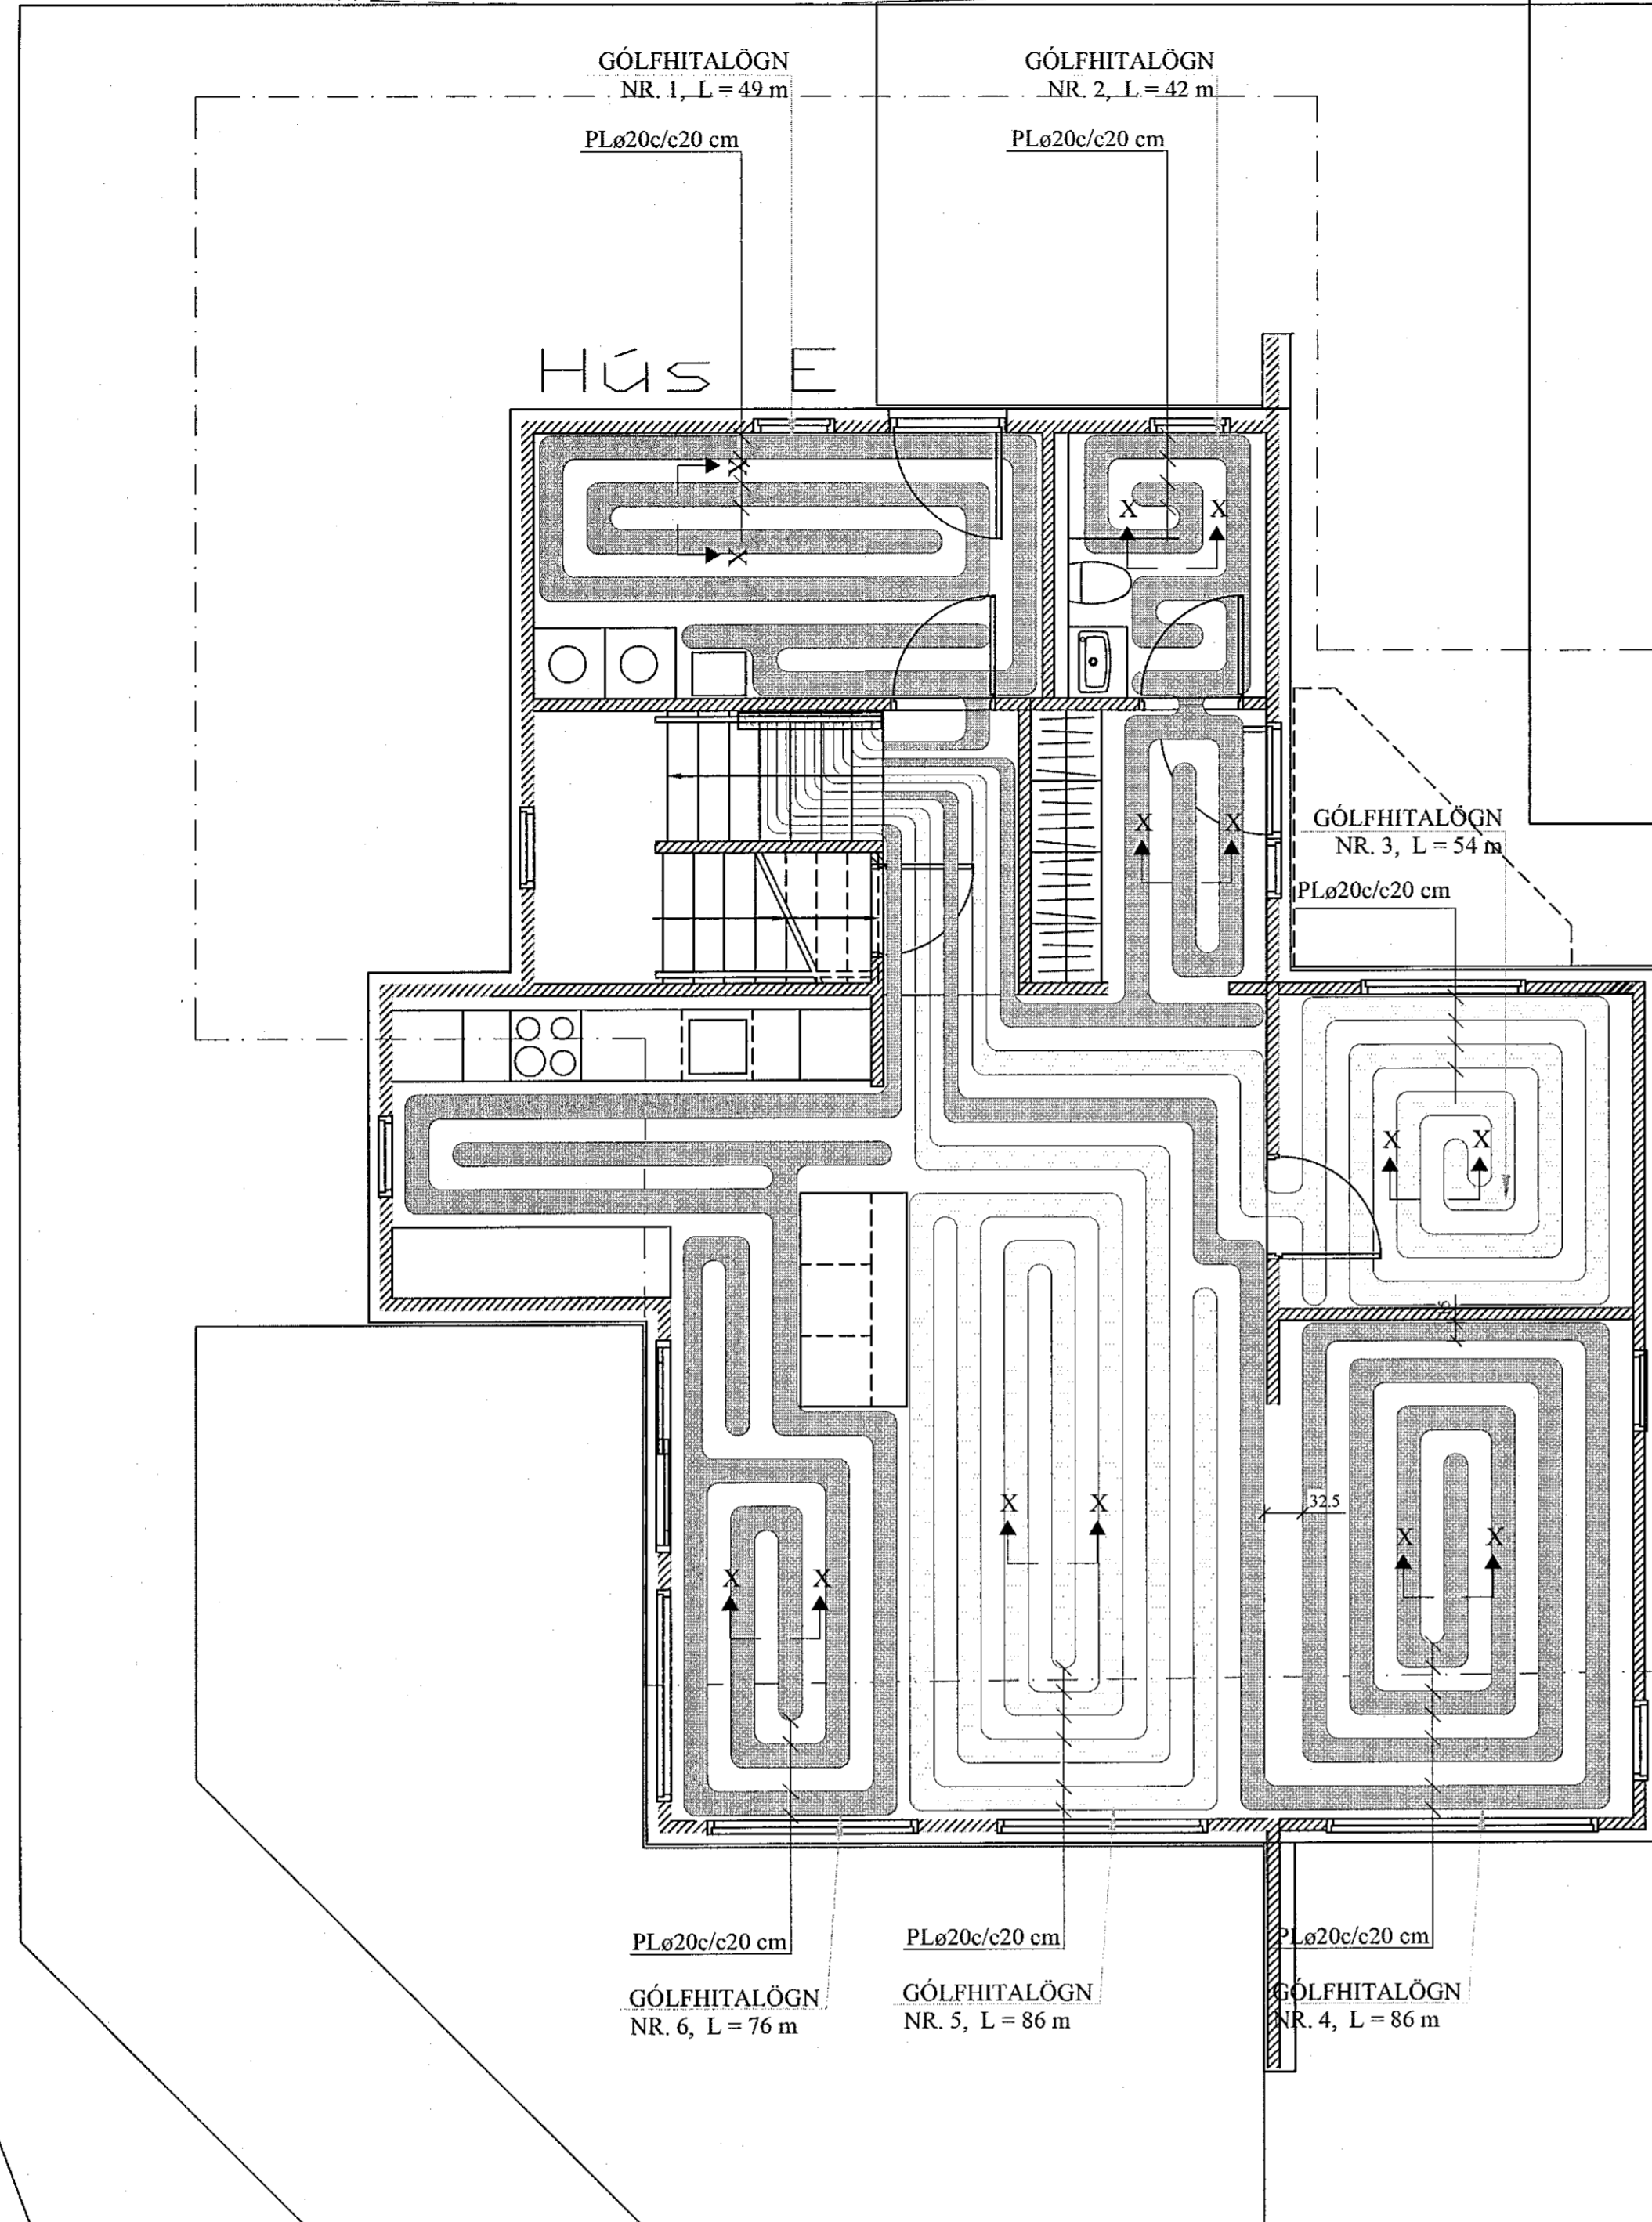

GÓLFHITALÖGN:

PLø20c/c20 cm, INNSTEYPT,
NEMA ANNAÐ SÉ TEKIÐ FRAM


SNIÐ X - X. 1:10

Í SNIÐ X' - X' ER

c/c = 30 cm

Í SNIÐ X'' - X'' ER

c/c = 10 cm

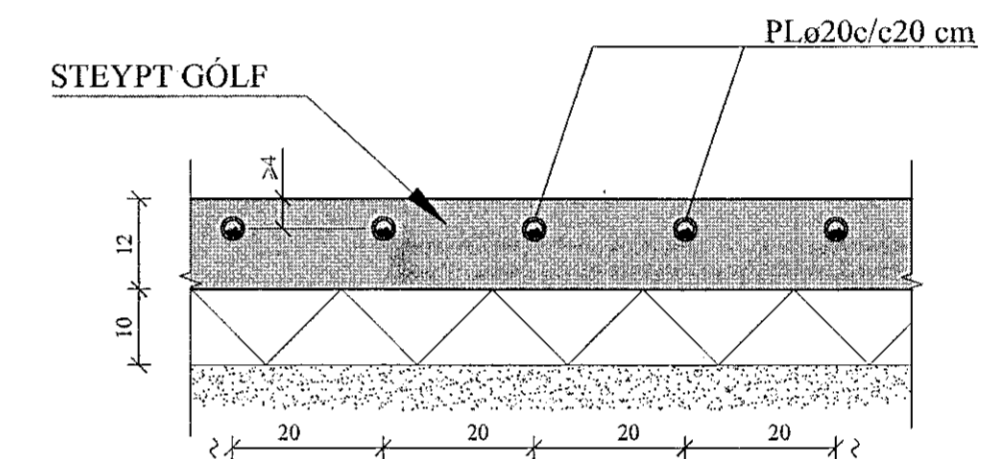

HANDKLÆÐAOFNAR:

Nr. ofns	Afköst W	Mestu mál (mm)			Stúta- staða	Ofnagerð	Ath.
		Hæð	Lengd	Þykkt			
1.01	250	1200	500	50	E-F	-	WC
1.02	250	1200	500	50	E-F	-	Bað

AFL GÓLFHITALAGNAR:

Nr.	Lengd	Afl	Rými
1)	49 m	980 W	Þvottur
2)	42 m	1380 W	Wc/Hol
3)	54 m	810 W	Herbergi
4)	86 m	570 W	Herbergi
5)	86 m	1720 W	Borðstofa
6)	76 m	1520 W	Eldhúsi
Alls:		5780 W	

SKÝRINGAR FYRIR GÓLFHITALAGNIR:

- a. Í DREIFIRÖRUM: Í LAGNASTOKKUM PEXRÖR MED SÚREFNISKÁPU, EINANGRUB MED DRAGHÖLKUM Í ÁLKÁPU, (t.d. Wirsbo- evalPEX) OG Í STEYPTUM GÓLFPLÖTUM SÖMU RÖR Í VEL SVEIGJANLEGU PEH BYLGIJURÖRI ("RÖR Í RÖR").

b. Í GÓLFMOTTUM: PEXRÖR MED SÚREFNISKÁPU GERÐAR FYRIR 60°C OG 0.6 MPa Í 50 ÁR. (t.d. Wirsbo- evalPEX). RÖRIN SKULU VIÐURKENND AF RB.

c. Í DEILIRÖRUM: AFSINKUNARPOLIN MESSINGRÖR 020 FRÁ SAMA FRAMLEIÐANDA OG PEXRÖRIN.

VIÐ TENGINGAR SKAL NOTA TILHEYRANDI FITTINGS VIÐURKENNDAN Í HITALAGNIR AF RB. LAGNAVINNA SKAL FRAMKVÆMD SKV. FYRIRMÆLUM FRAMLEIÐANDA LAGNAEFNISINS. VATNSÞRÝSTINGUR, 0.2MPa, SKAL HAFÐUR Á RÖRUM VIÐ ÚTLAGNINGU STEYPU.

- ÁÐUR EN SAMSEYTI Á PÍPUM ERU HULIN, SKAL PRÓFA ALLAR LAGNIR MED 6 BAR ÞRÝSTINGU OG ÞAÐ LÁTID STANDA Í 30 MÍN. EN ÞÁ ER ÞRÝSTINGUR LÁTINN FALLA SNÖGGT NIÐUR Í 0.5 SINNUM INNTAKSÞRÝSTING. FARI HANN ÞÁ LÍTLEGA UPPI ER HANN LÁTINN STANDA Í 90 MÍN. FALLI ÞRÝSTINGUR EKKI Á ÞEIM TÍMA ER KERFIÐ ÞÉTT. ATHUGA SKAL ÖLL SAMSEYTI.

- FESTA SKAL UTANÁLIGGJANDI LAGNIR MED 1200 mm MILLIBILI.

- HREINSA SKAL ÖLL ÖHREININDI OG SVARF ÚR LÖGNUM.

- SETJA SKAL RIFFLUÐ HLÍÐARRÖR FYRIR 20 mm SLÖNGUR TIL VARNAR ÞAR SEM PÍPUR FARA GEGNUM VEGGI, GÓLF, TENGSTAST KISTUM OG Á FRAMRÁSARLAGNIR AD MOTTUM.

BREYTINGAR

TILVÍSANIR:

SKÝRINGAR..... SJÁ TEIKN. NR. 2-01

(Handwritten signatures)

Reikn.	JKR	Júní '17	Útgefið:	30.06.2017
Teikn.	JKR	Júní '17	Kvarði:	1:50
Ath.				1:10
Samþ.				

HRAUNTUNGA 5 Nr. 2-11
Hafnarfró

Verkhlutir
GÓLFHITAKERFI,
I. HÆÐ GRUNNMYND,
Jón Kristjánsson
Byggingarfulltrúandagur
VJK ehf
Ármúla 19
108 Reykjavík
Sími: 537-0202 Eign: 772-3154
fex: 210754-4029
Netfang: jkris54@gmail.com