
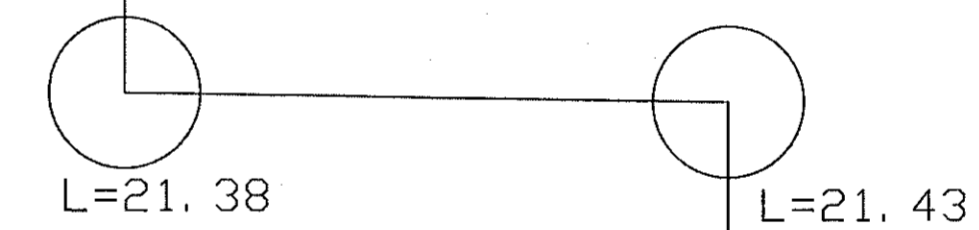


ÞRIFALAGNIR, GRUNNMYND, 1. HÆÐ. 1:50

Samþykkt þann
02. júní 2021
F.h. byggingarfulltrúars í Hafnarfirði
Berglind Björg Sigvaldadóttir

FRAMHALD, SJÁ
TEIKN. NR. 2-06

K=20, 90

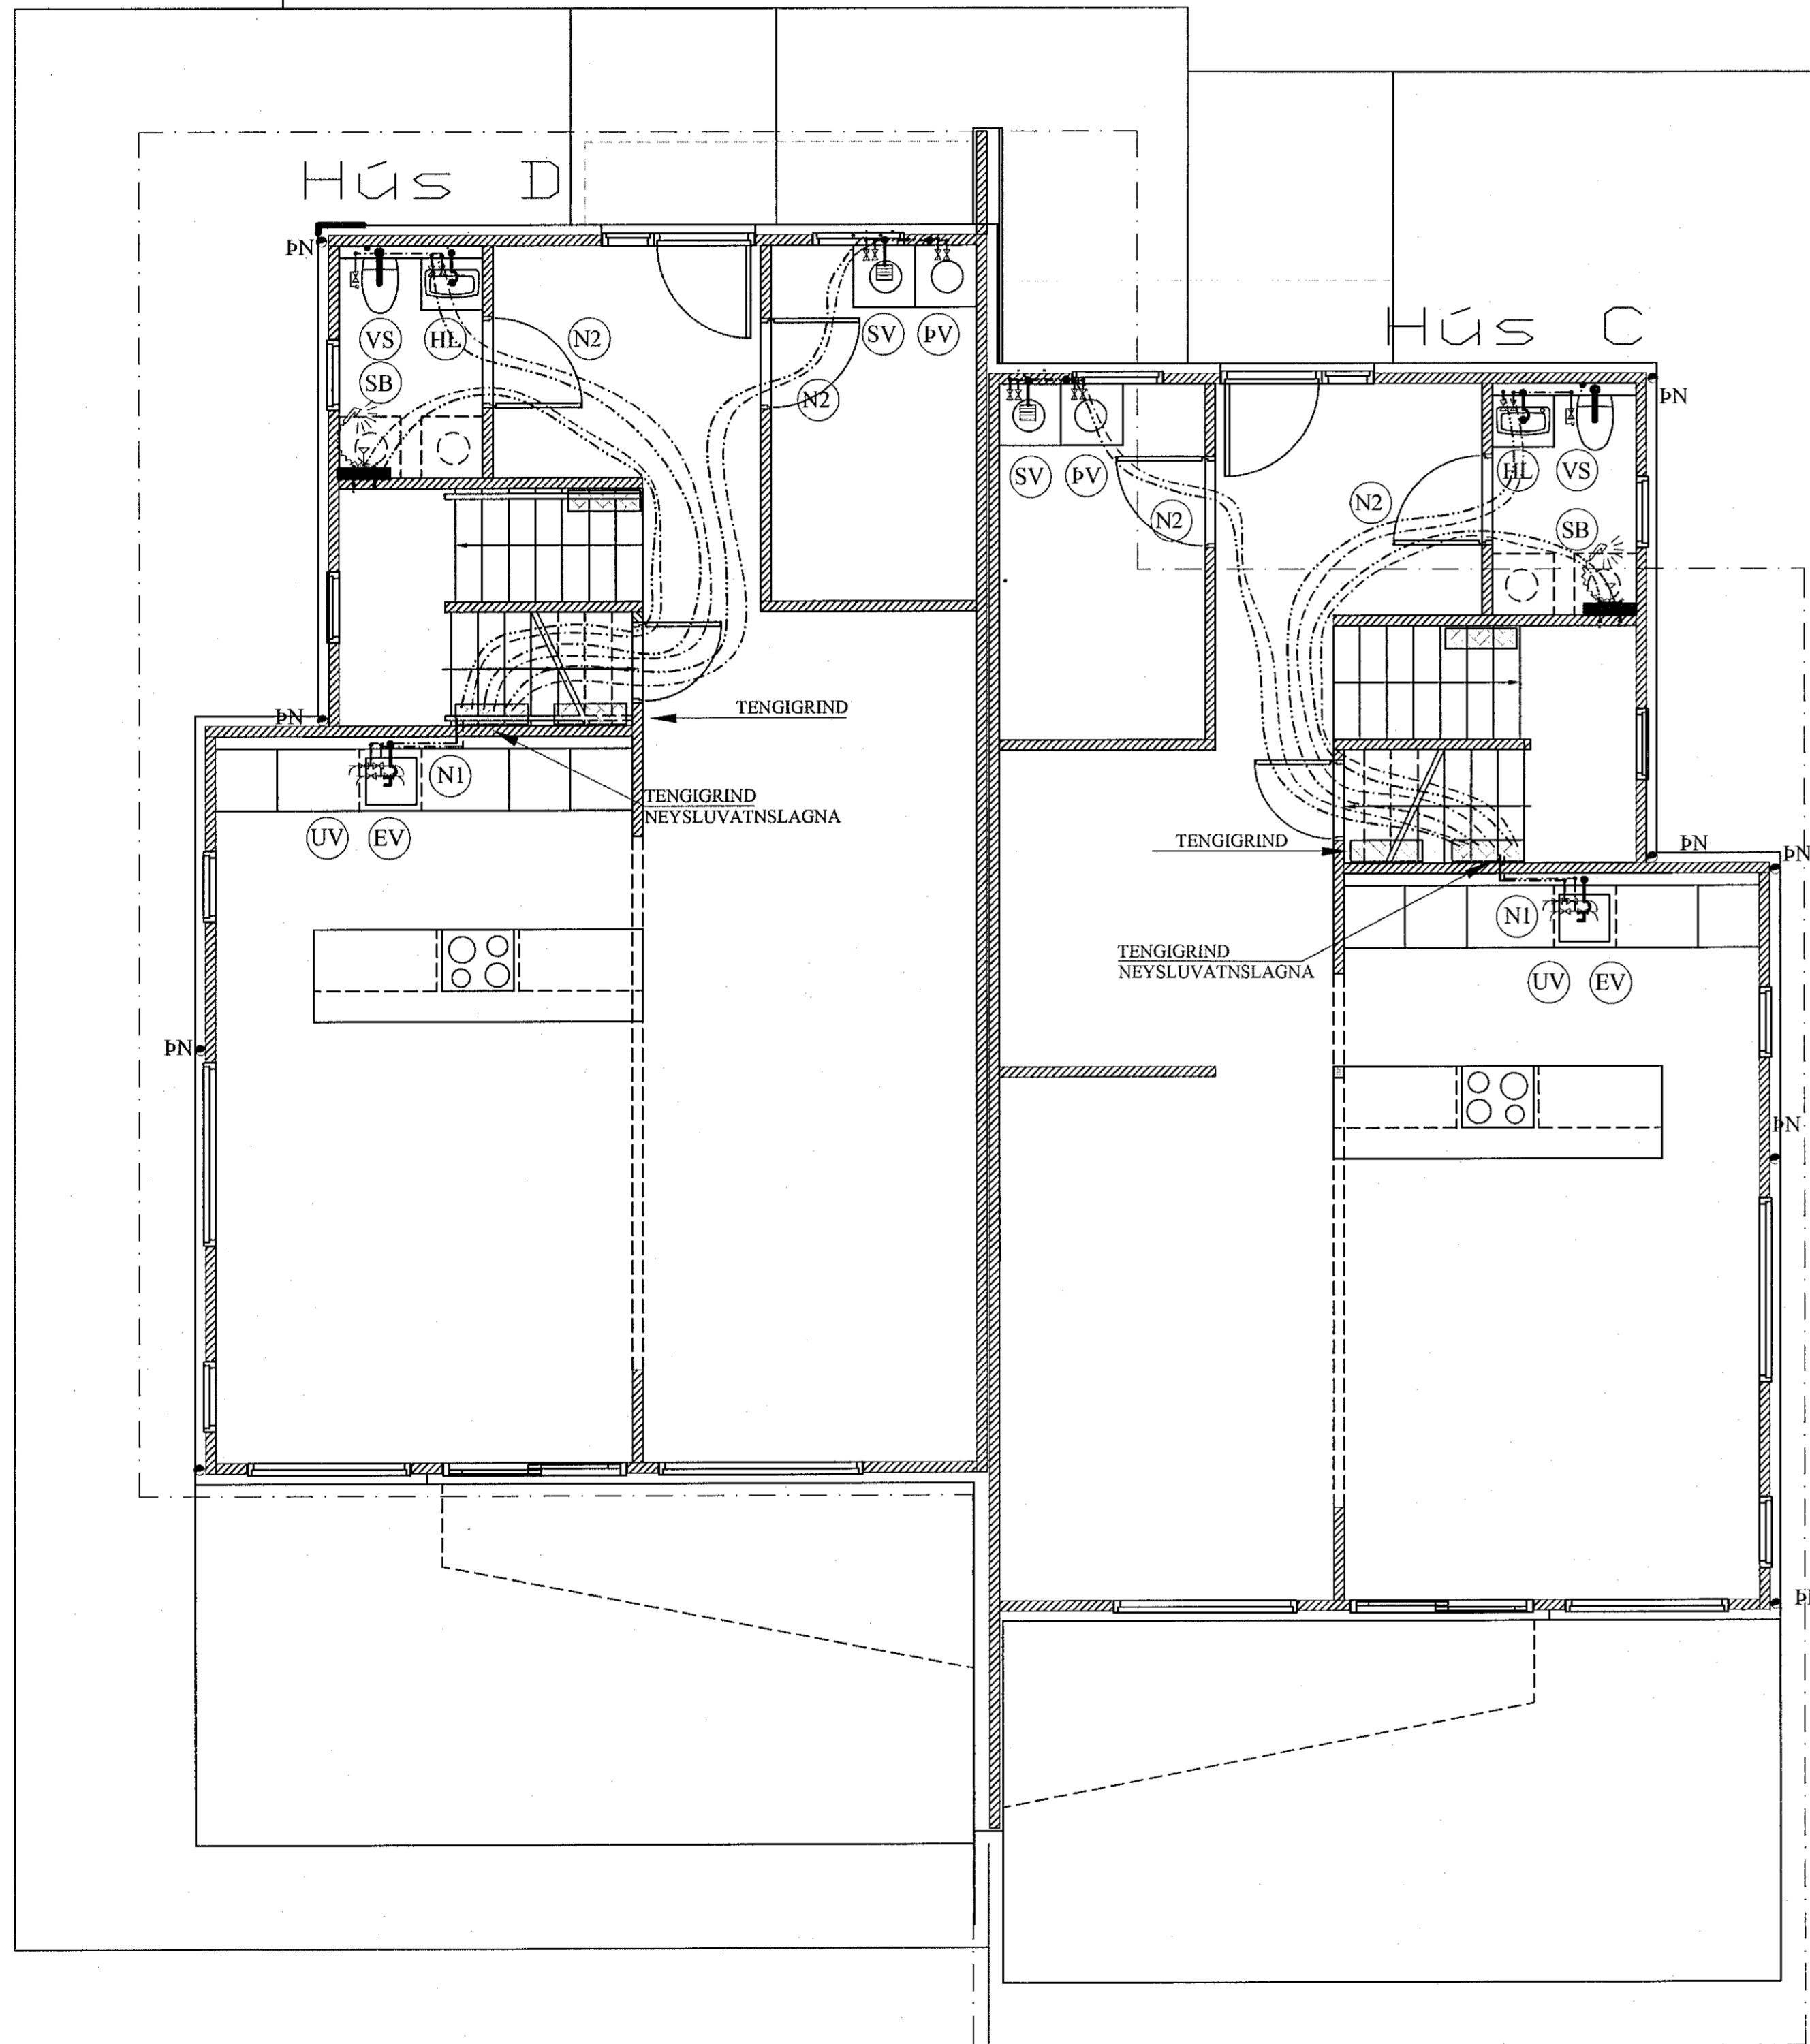

- (N1): NEYSLUVATNSLÖGN: PL ø16 Í PLø 29/24 FÓÐURRÖRI.
- (N2): NEYSLUVATNSLÖGN: PL ø20 Í PLø 29/24 FÓÐURRÖRI.
- (H1): OFNALÖGN: PEX ø16 Í PLø 29/24 FÓÐURRÖRI.

JÓN KRISTJÁNSSON BYGGINGARVERKFRÆÐINGUR
KT: 210754-4829

BREYTINGAR

TILVÍSANIR:

SKÝRINGAR..... SJÁ TEIKN. NR. 2-01

Reikn.	JKR	April '21	Útgefið:	20.04.2021
Teikn.	VP	April '21	Kvarði:	1:50
Ath.				
Samþ.				

HRAUNTUNGA 5
Hafnarfirði

Verkhlufti
ÞRIFAKERFI,
1. HÆÐ, GRUNNMYND.

Nr. 2-07
Verkefisstjola
Jóns Kristjánssonar ehf.
Árnúla 19
108 Reykjavík
Sími: 537-0002 Sam. 772-3154
HÚS 540817-0200
Netfang: jakris54@gmail.com