


GRUNNMYND EFRI HÆÐAR 1:100

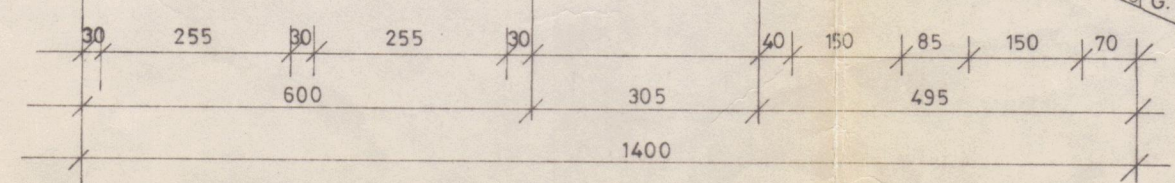

Samþykkt á fundi bygginga-
nefndar þ. 5/9 1979
BYGGINGAFULLTRÚN
Í HAFNARFIRÐI

Ganga skal frá opnu
eldstæði í samræði við
viðskýldisgjafa

STÆRÐIR:	m ² net	m ² br.	m ³	
HÚS NR. 10 EFRI HÆÐ	133,2	153,4	629	
NEÐRI "	11,5	157,5	396	
ALLS	144,7	311	1025	
HÚS NR. 12, 14, 18, 20, 22	EFRI HÆÐ	124	145,0	595
NEÐRI "	10,9	149,6	377	
ALLS	134,9	295	972	
HÚS NR. 16	EFRI HÆÐ	124	145,0	595
NEÐRI "	10,8	117,6	298	
ALLS	134,8	262	893	

KÖLNUN:	MEGALGILDI VEGGJA	± 1,0 Wm ² C ^o
ÞAK		± 0,3 "
NEÐSTA PLATA		± 0,4 "

NYTINGARHLUTFALL	HÚS NR.
0,18	10
0,23	12
0,23	14
0,24	16
0,26	18
0,26	20
0,20	22

PÁLL V. BJARNASON, ARKITEKT, FAI
HOLTSGÖTU 4, HAFNARFIRÐI, SÍMI 520 47
KVARDI 1:100 DAGS. ÁGÚST 1979 TEIKN. P.Bj
LÆKJARHVAMMUR 10, 12, 14
HAFNARFIRÐI — RAÐHÚS
GRUNNMYND EFRI HÆÐAR & LÖÐ
Páll V. Bjarnason 50.03