


Samþykkt þann
25. JAN. 2023
Byggingarúthvaun í Hafnarfirði
Helgi Már Halldórsson

ÖLL MÁL OG ABSTÆÐUR ATHUGIST Á STAÐNUM
ÁÐUR EN SMÍÐI HEFST.
ÓHEIMILT ER AD MELA UPP AF TEIKNINGUM.
ASK ARKITEKTUM SKAL TILKYNNT UM
ÓSAMRÆMI OG VAFATRIÐI ER UPP KUNNA AD
KOMA.

ÖRUGG Bóvar Tómasson
VERKFRÆÐISTOFA Yfirfarið af brunahönnuði
17.11.2022

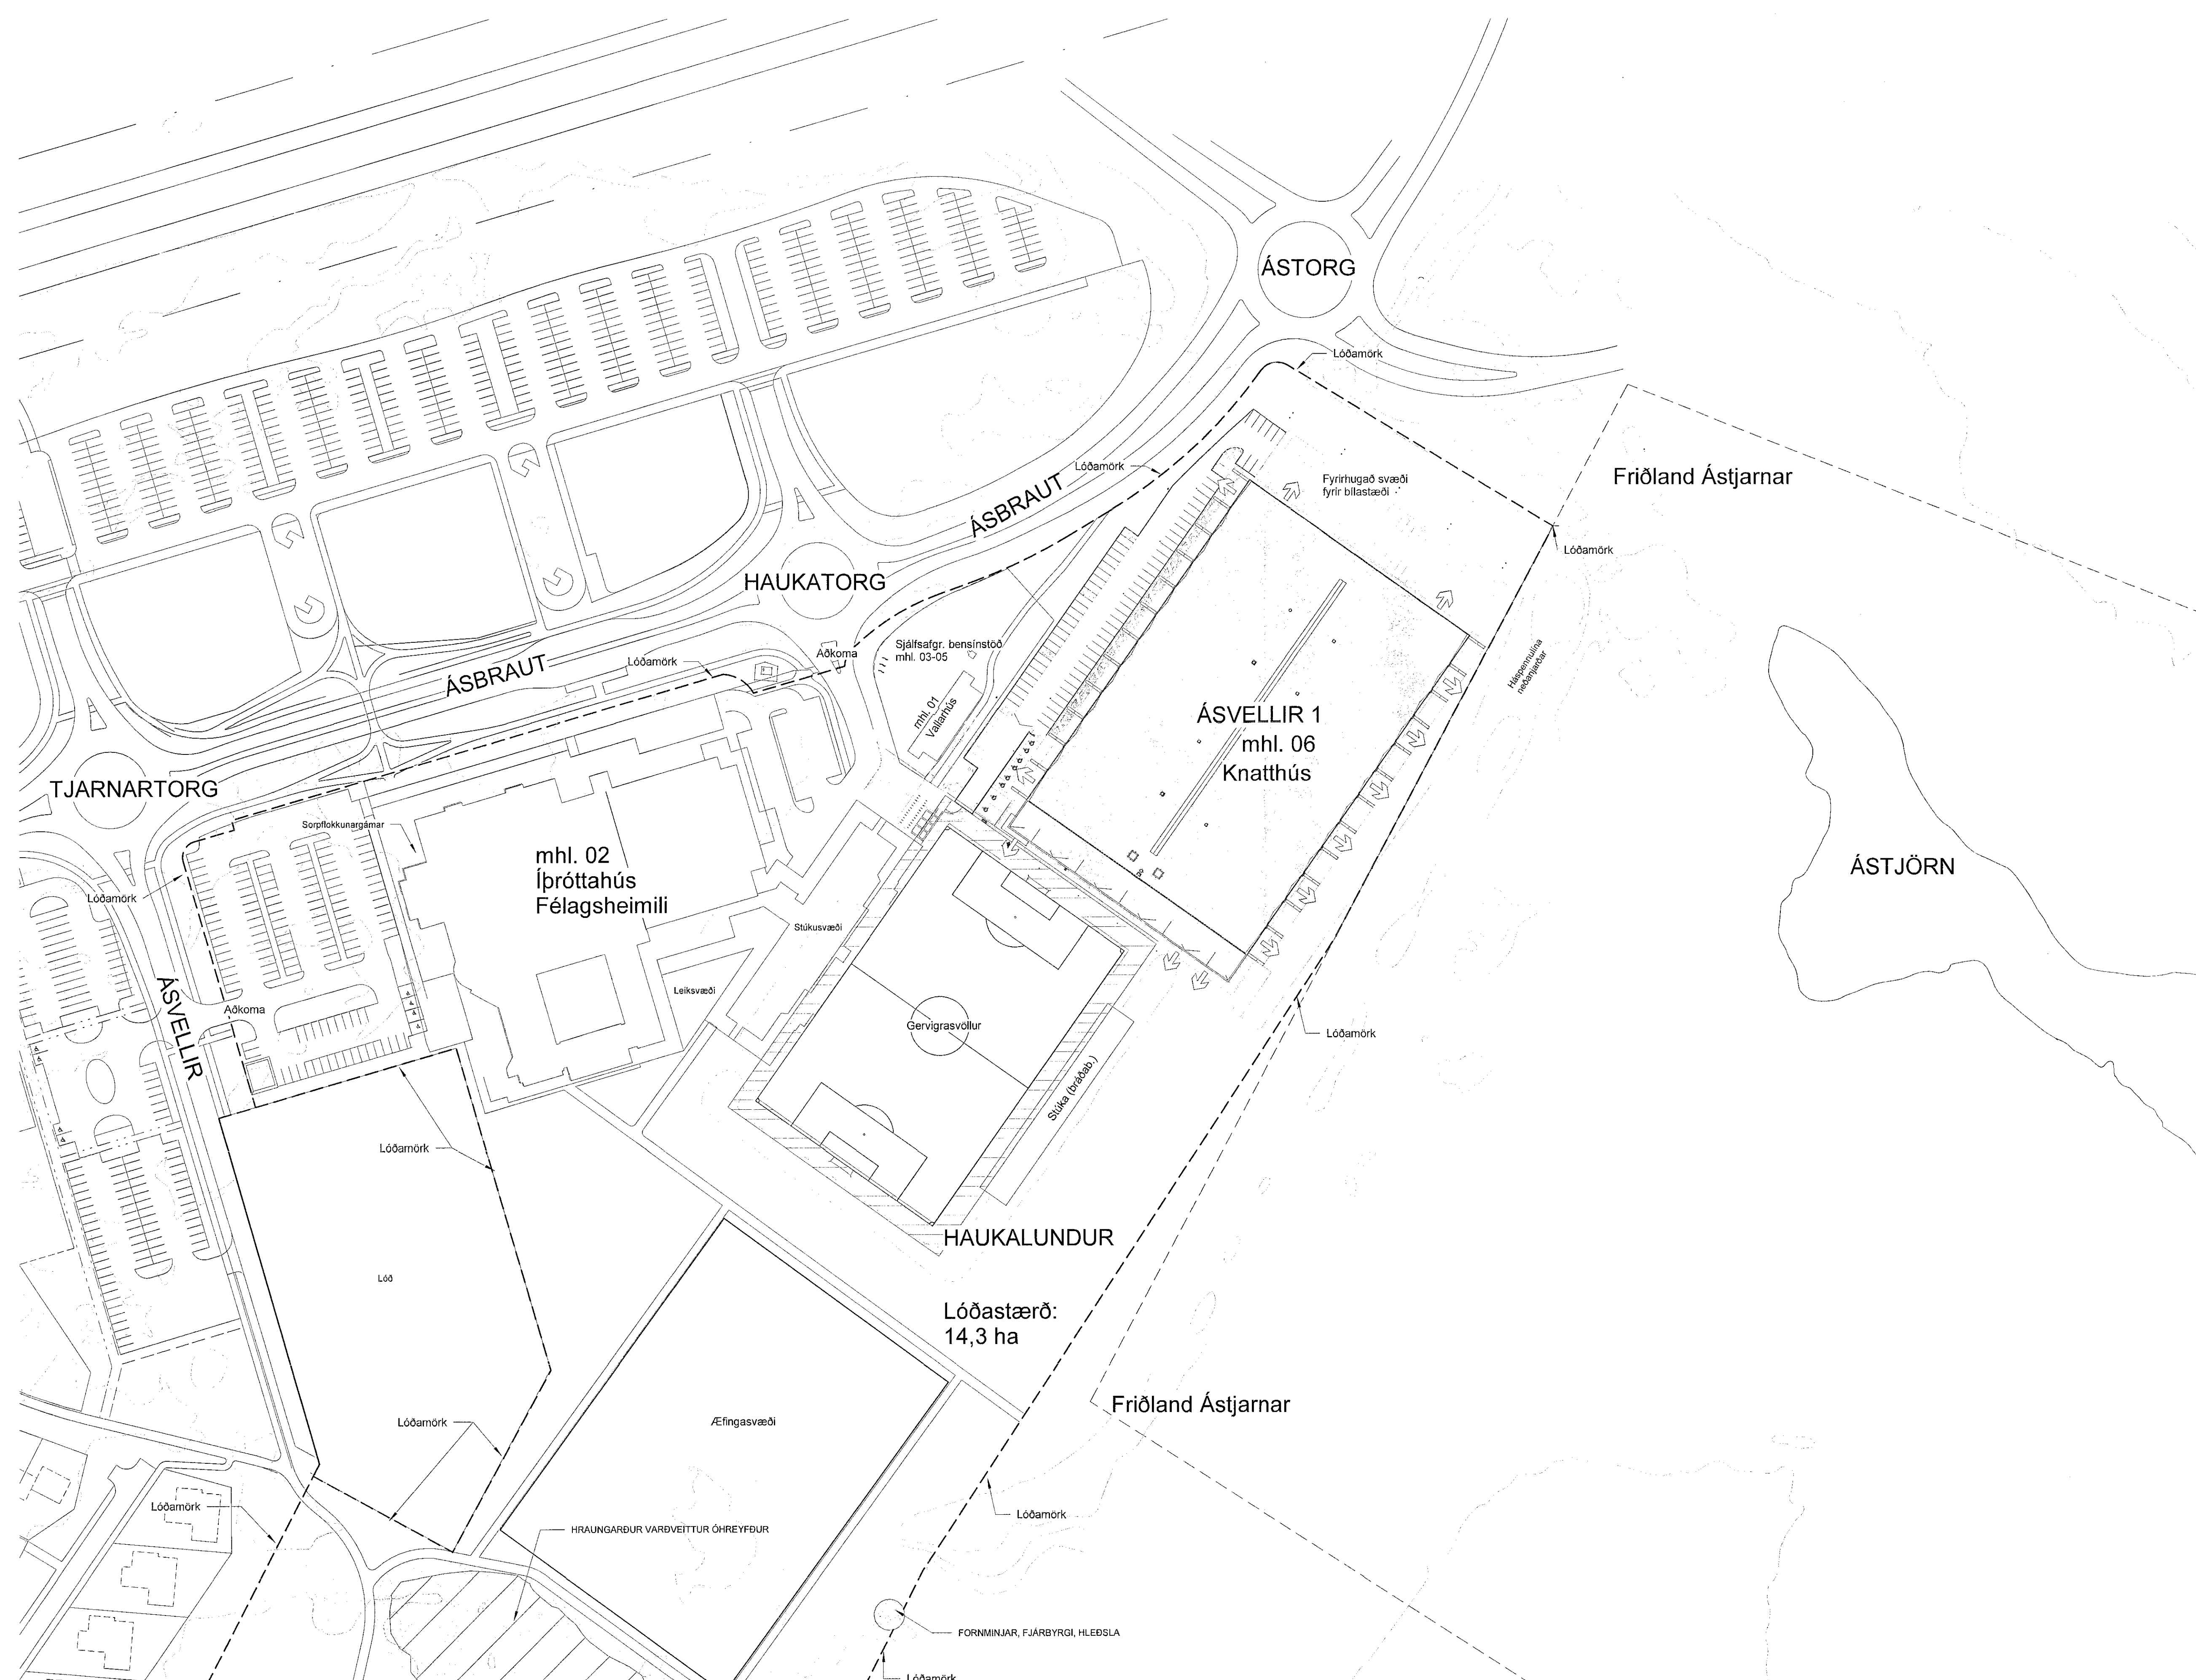

1 Yfirlitsmynd
1 : 1000

UTG. TEIKN. YFIRF. DAGS. SKÝRING

ASK ARKITEKTAR EHF
GERSGÖTU 9
101 REYKJAVÍK
SMÍÐI 51000
www.ask.is

Helgi Már Halldórsson
Helgi Már Halldórsson
Már Halldórsson
Date: 2022.11.17 13:03:31 Z
HL 201258-0700
helmar@ask.is

HOHNUNDIR AÐALSPORÐAFTA OG HÖNNUNARSTÖÐI
Digitally signed by Helgi Már Halldórsson
Date: 2022.11.17 13:03:31 Z
ARKITEKTAR

VERKEFNI Knatthús Hauka Ásvellir 1	
TEIKNINGAR Aðaluppdrættir	SKALA 1 : 1000
HEITI TEIKNINGAR Yfirlitsmynd svæði	TEIKNINGAR HMH
	YFIRF. HMH
	DAGS. 26.10.2022
VERK.NR. 9623-ASK	ADRESKA - HÖNNUNARSTÖÐUR 10.001 - AT

© ÖLL ÁFRÖG OG ÁRÞILN TEIKNINGAR ER HÁÐ SAMHYFNI ASK ARKITEKTA. ENGI SKAL MELA UPP AF TEIKNINGUM.