


ÖLL MÁL OG AÐSTÆÐUR ATHUGIST Á STAÐNUM
AÐUR EN SMÍÐI HEFST.
OHEIMILT ER AÐ MÆLA UPP AF TEIKNINGUM.
ASK ARKITEKTUM SKAL TILKYNNT UM
OSAMRÆMI OG VAFAFTRÍÐI ER UPP KUNNA AÐ
KOMU.

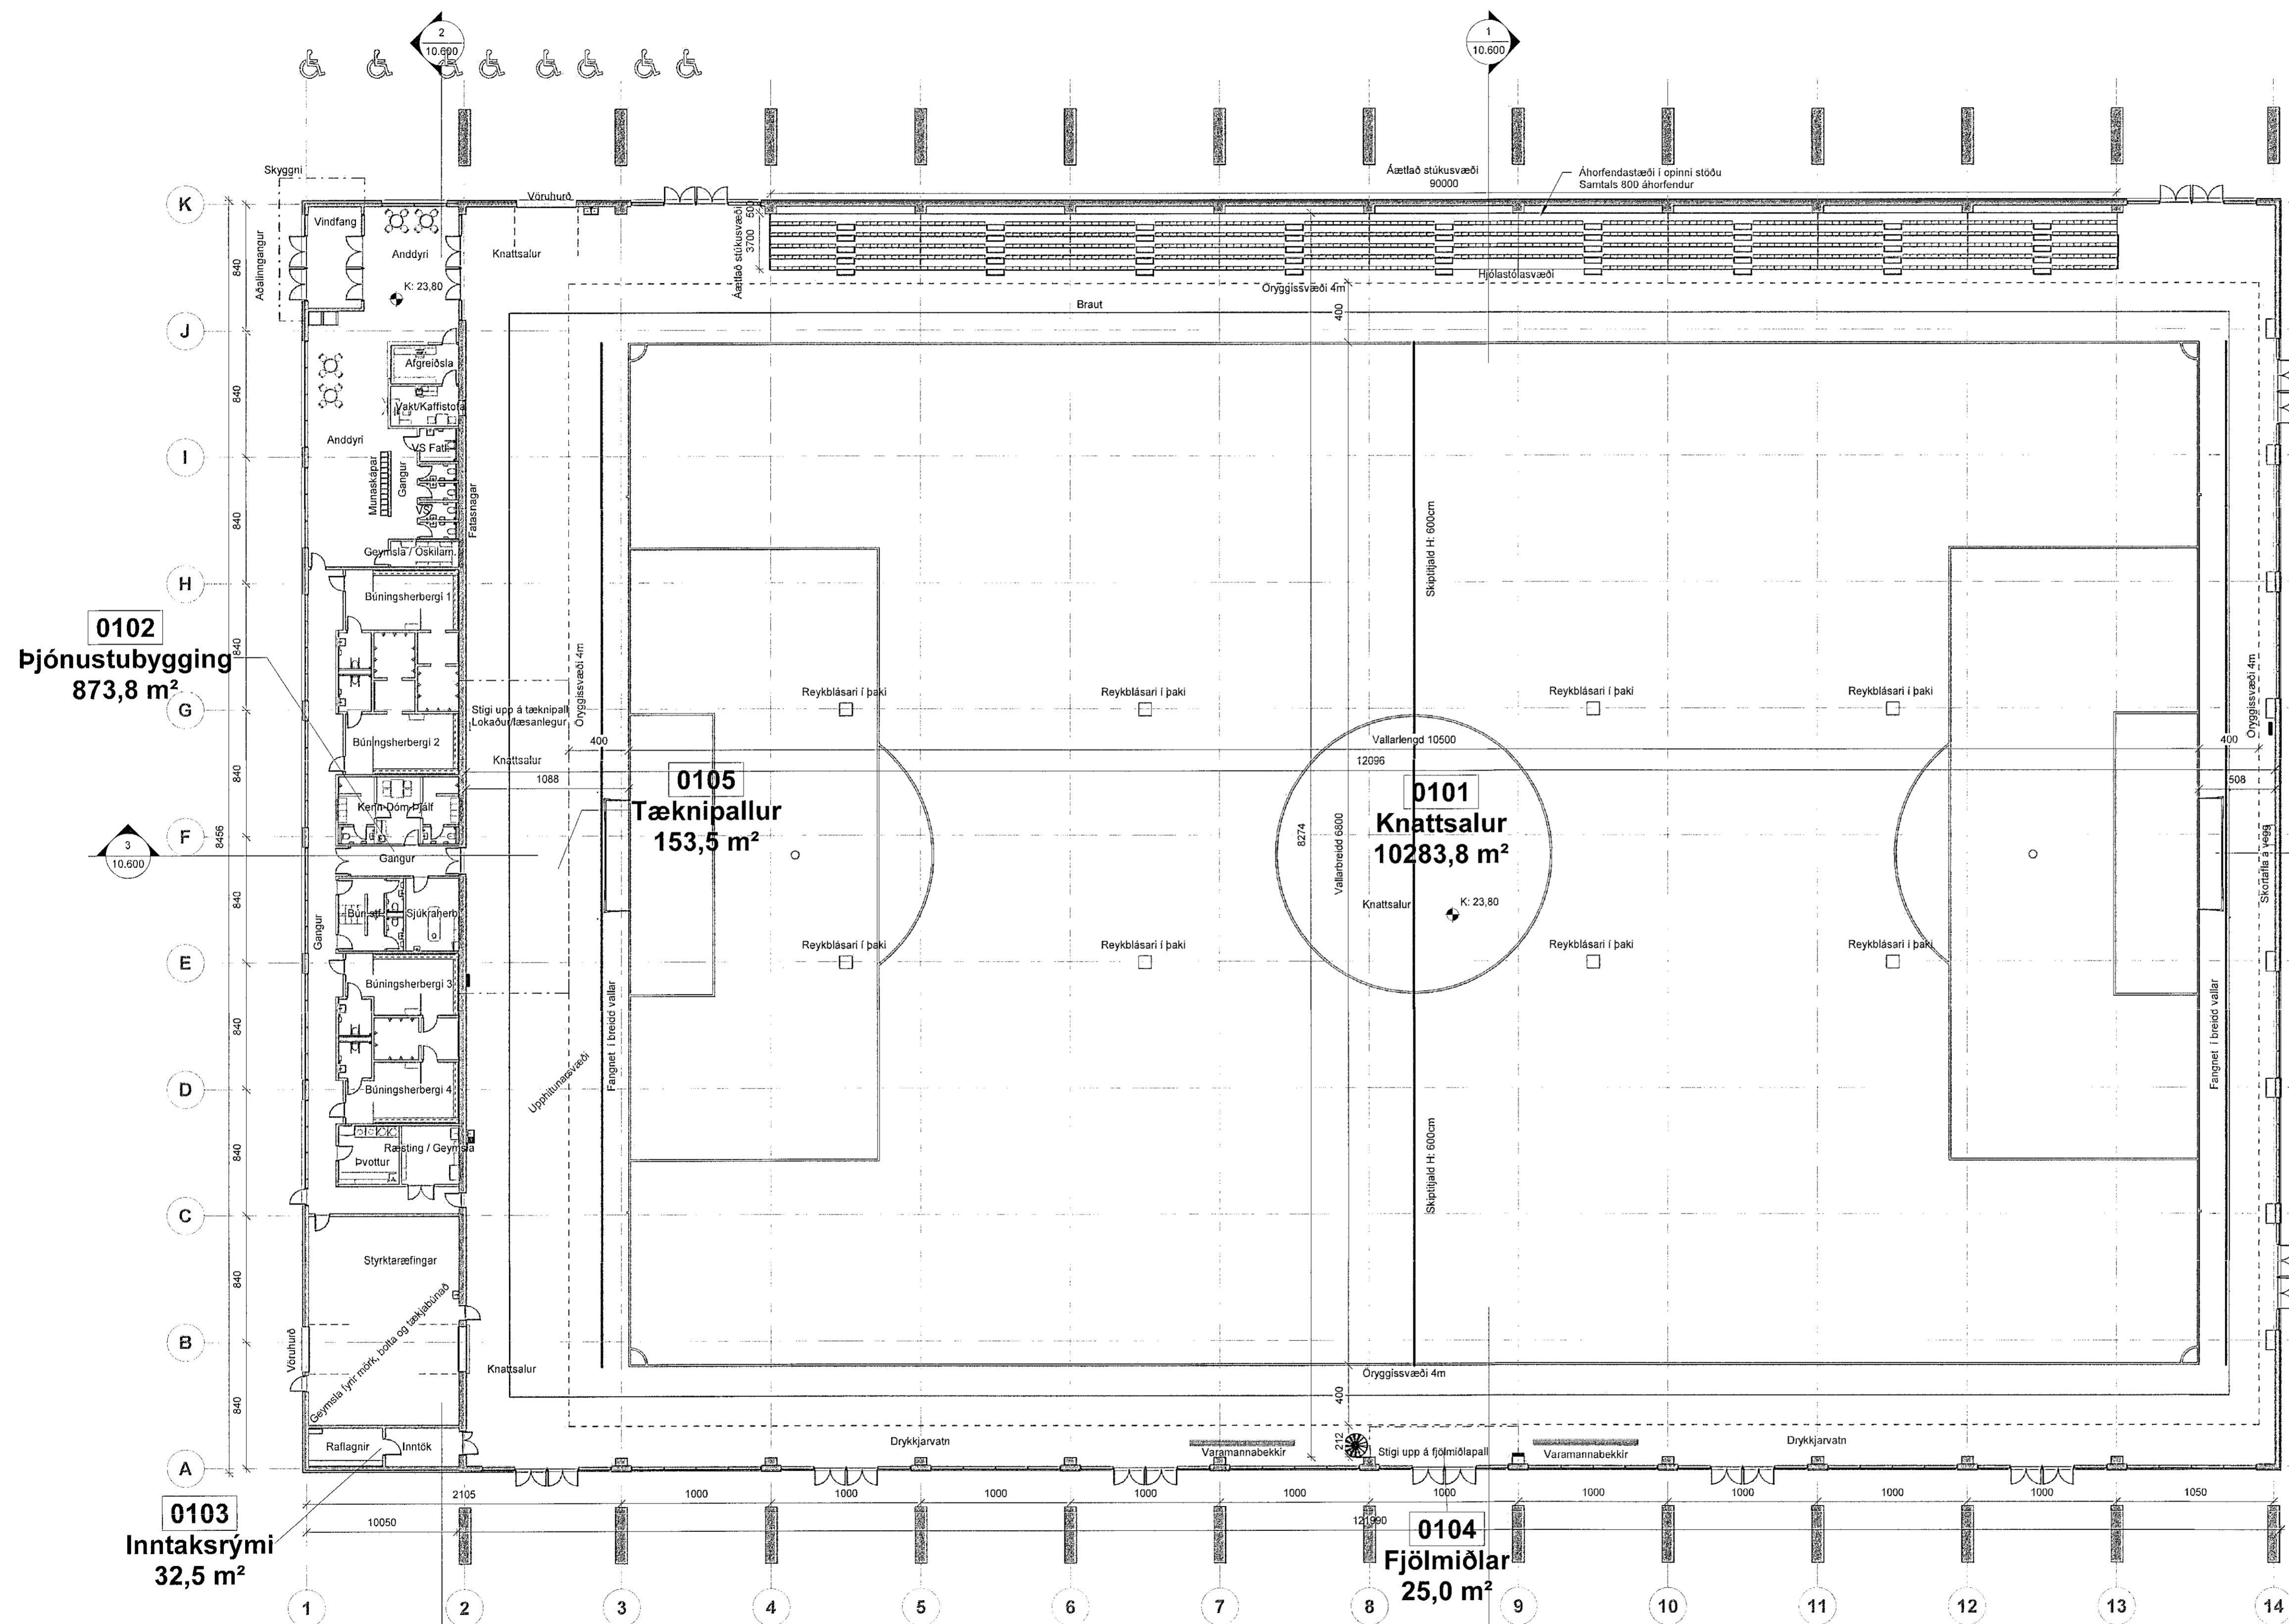

0102
Þjónustubýgging
873,8 m²

0105
Tæknipallur
153,5 m²

0101
Knattsalur
10283,8 m²

0103
Inntaksrymi
32,5 m²

0104
Fjölmíðlar
25,0 m²

1. Hæð - yfirlitsmynd
1: 250

ÚTG. TEIKN. YFIRF. DAGS. SKÝRING

ASK ARKITEKTAR EHF.
GEIRSGÓTU 9
101 REYKJANÍK
SM 615 1000
www.ask.is

Helgi Már Halldórsson
HÖNNUÐUR AÐALUPPDRÆTTA OG HÖNNUNARSTJÓRI
Helgi Már Halldórsson | Digitally signed by Helgi Már Halldórsson
Date: 2022.11.17 13:05:48 Z

ASK ARKITEKTAR

VERUFRNA Knatthús Hauka Ásvellir 1		MOX. I A1
TEIKNINGAR Aðaluppdrættir	1: 250	FRANNAÐ
HEITI TEIKNINGAR Yfirlitsmynd 1. Hæð		TEIKNAD
Svæði 100		YFIRF.
		DAGS.
		ÚTGAFA
VERK.NR. 9023-ASK	AÐRÆNNI - NÖGVER TEIKNINGAR 10.100 - AT	ÚTGAFA

ÖLL AFRÍÐT OG AFRIFRIL TEIKNINGAR ER HÁÐ SAMBYRÐI ASK ARKITEKTA. EKKI SKAL MÆLA UPP AF TEIKNINGUM.