

Oryggissvæði gervigrasvallar



Bílastæði hreyfingalaúra 4,5x8m
2 heilugló stæði

Bílastæði hreyfingalaúra 2,8x5m
6 heilugló stæði

Malbikuð bílastæði 2,5x5m

Hellur, Torg

Hellur, Torg

Gróður


Gróður

2
10.612

Skyggni

Hellur / gönguleið


Hellur / gönguleið

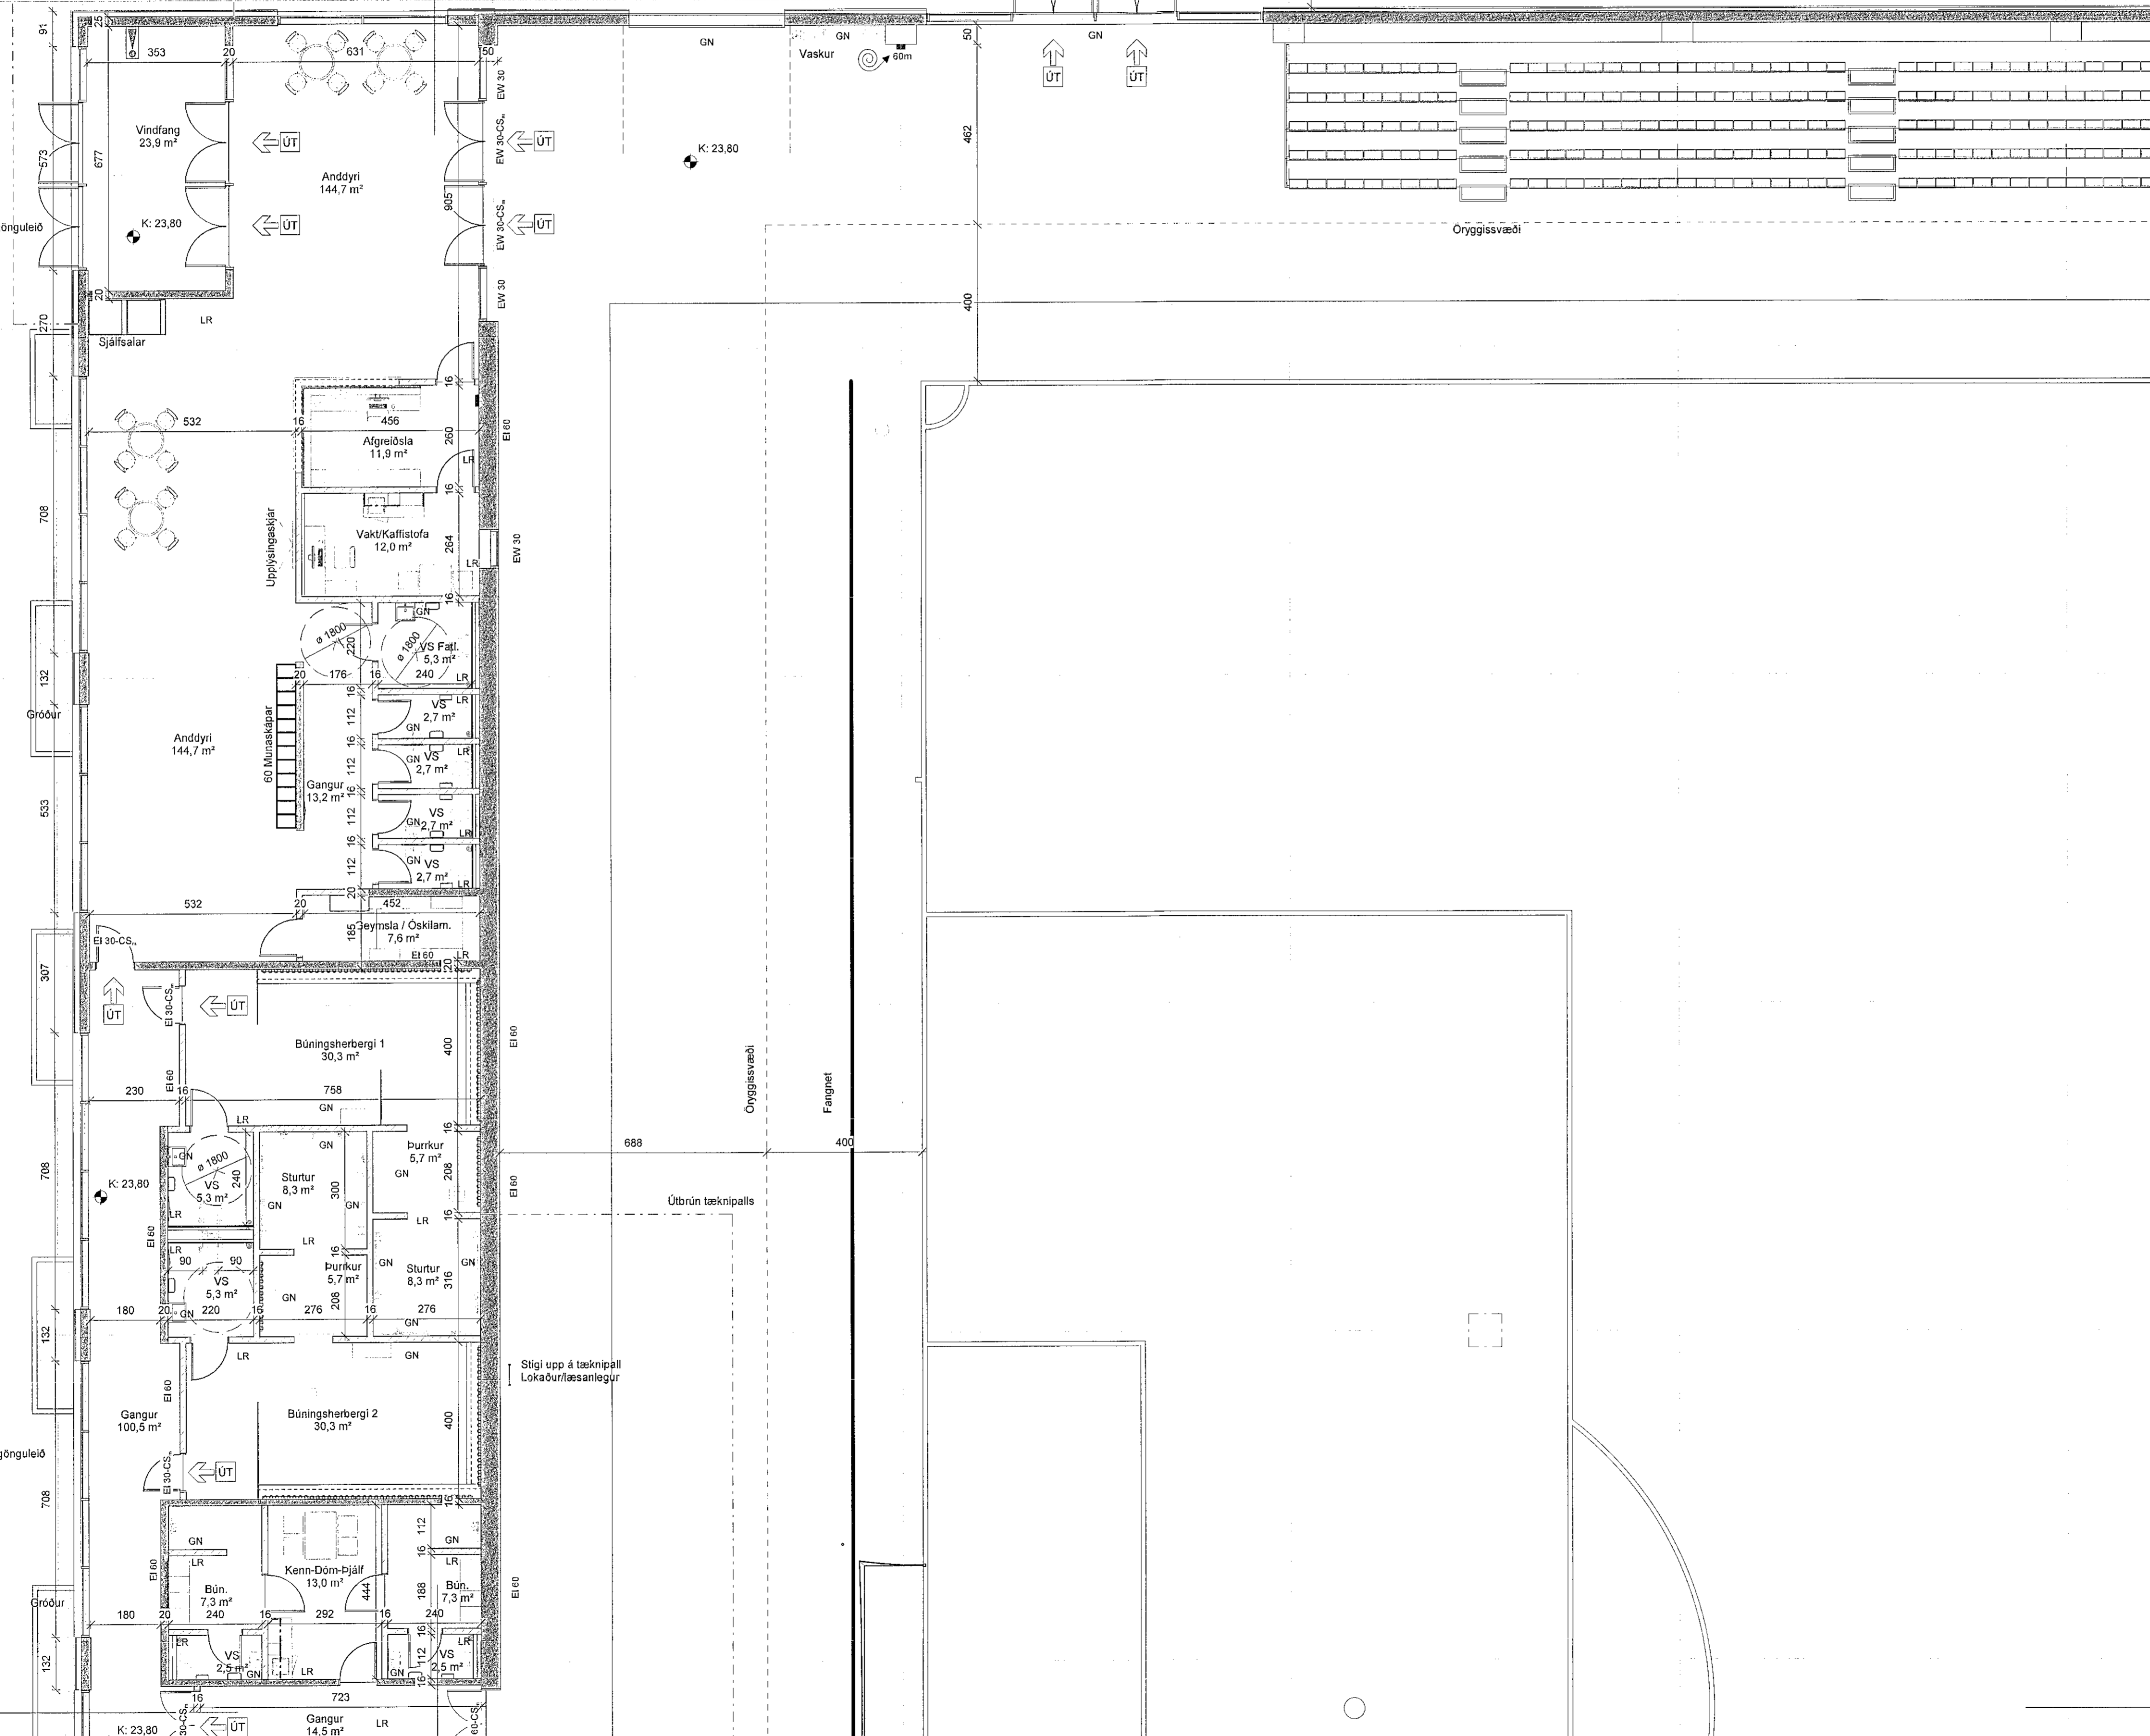

Samþykkt þann
25. JAN. 2023
Byggingartillitunin í Hagkerfið
Sölva Þorgeirsdóttir

ÖLL MÁL OG AÐSTÆÐUR ATHUGIST Á STAÐNUM
AÐUR EN SMÍÐI HEFST.
ÓHEIMILT ER AÐ MÆLA UPP AF TEIKNINGUM.
ASK ARKITEKTUM SKAL TILKYNNT UM
ÓSAMRÆMI OG VAFAATRÍÐI ER UPP KUNNA AÐ
KOMA.

ÖRUGG
VEÐURKÆÐSTUFA
Bóvar Tómasson
Yfiraríð af brunahönnuðri
17.11.2022

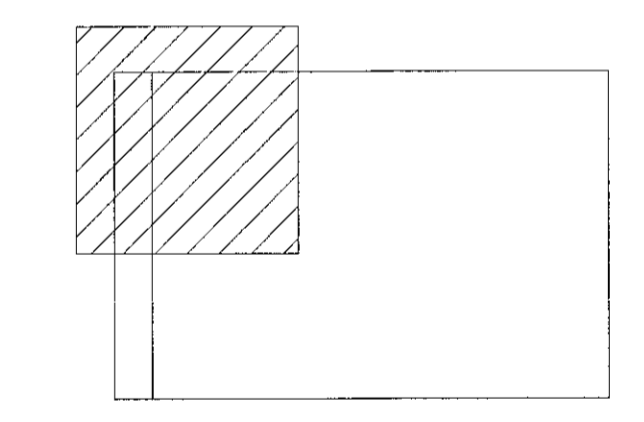

1. Hæð - Svæði 110
1 : 100

ÚTG. TEIKN. YFIRF. DAGS. SKÝRING
ASK ARKITEKTAR EHF.
GERISGÓTU 8
101 HELVÍKJÁR
SMÍÐ 115 2200
www.ask.is
HÖNNUNAR- OG LÖPUPPRÁTTA OG HÖNNUNARSTJÓRI
Helgi Már Halldórsson
Már Halldórsson
Date: 2022.11.17 13:06:40 Z
Helgi Már Halldórsson Arkitekt F.Á.T. Sí. 397228-7049
helgi@ask.is

VERKEFNI
Knatthús Hauka
Ásvellir 1
TEIKNUNARSKEMMUR
Aðaluppdrættir
HEITI TEIKNINGAR
Grunnmynd 1. hæð
Svæði 110
MÍN. T. ÁI
MÖNNUN
TEIKNUN
YFIRF.
DAGS.
28.10.2022
ÚTGAFA
9823-ASK
AUGUNUM - NÚMÉR TEIKNINGAR
10.110 - AT

ÖLL ATRIT OG AFTRITUR TEIKNINGAR ER HÁÐ SAMMYKKTU ASK ARKITEKTA. EKKI SKAL MÆLA UPP AF TEIKNINGUM.