


2
10.613

2
10.611

4
10.600

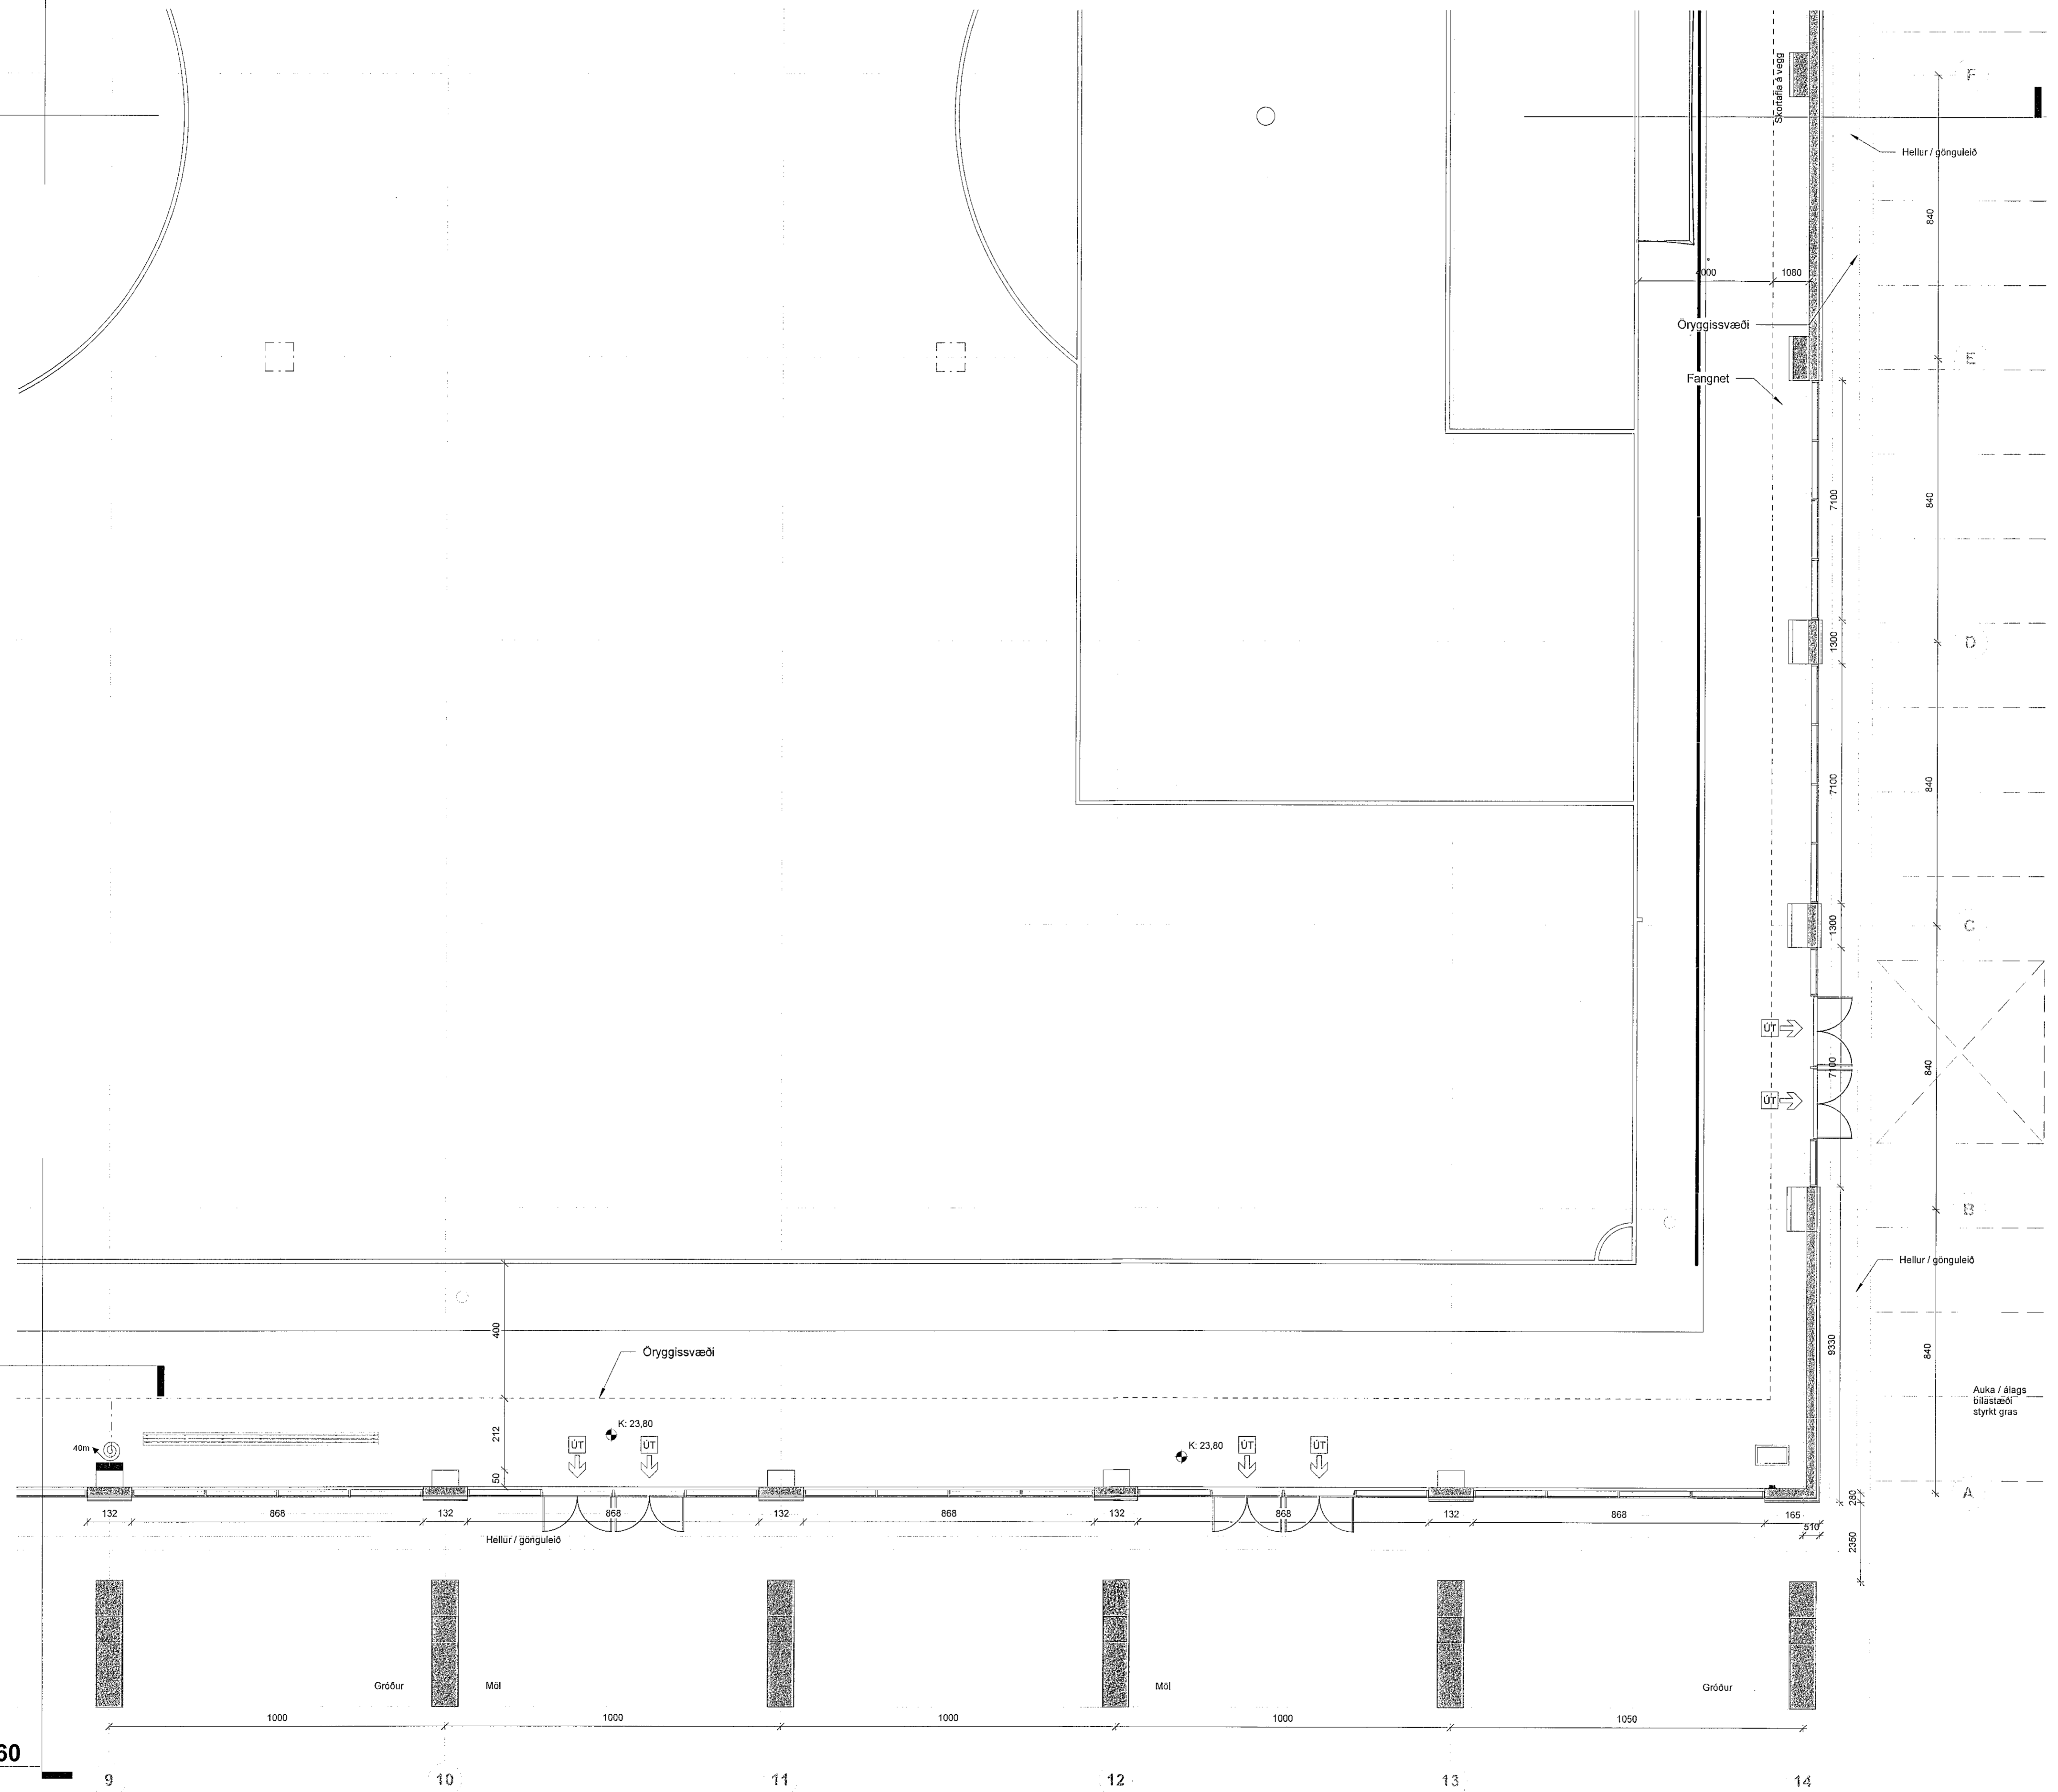


1. Hæð - Svæði 160
1 : 100

Samþykkt þann
25. JAN. 2023
Byggingarleiðsúningi í Hagstofnun
Helgu Brynjarsson

ÖLL MÁL OG AÐSTÆÐUR ATHUGIST Á STAÐNUM
AÐUR EN SMÍÐI HEFST.
ÖHEIMILT ER AÐ MÆLA UPP AF TEIKNINGUM.
ASK ARKITEKTUM SKAL TILKYNNT UM
ÖSAMRÆMI OG VAFAATRÍÐI ER UPP KUNNA AÐ
KOMMA.

ÖRUGG Bóvar Tómasson
Yfirfori af brunahönnuði
17.11.2022

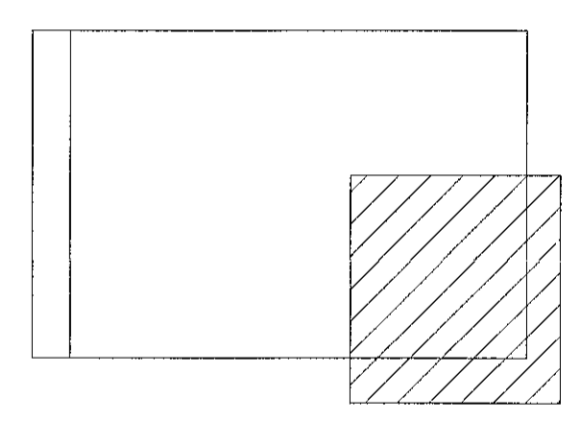

ÚTG. TEKN. YFIRF. DAGS. SKÝRING

ASK ARKITEKTAR EHF.
GERSGÖTU 8
101 REYKJAVÍK
SMÍÐI'S 0200
www.ask.is

Helgi Már
Helgi Már
Haldórsson
Haldórsson
Date: 2022.11.17 13:10:35 Z

ASK ARKITEKTAR

VERURIN
Knatthús Hauka
Ásvellir 1

TEIKNÓ. TEIKNINGAR
Aðaluppdrættir
HEIÐ. TEIKNINGAR
Grunnmýnd 1. hæð
Svæði 160

MÁLET AF
1 : 100

FRANNAÐ
HMH

TEIKNAD
TP

YFIRF.
HMH

DAGS.
26.10.2022

ÚTÓFA

VERK. NÚ.
9623-ASK

AUDREKNI - NÚMÉR. TEIKNINGAR
10.160 - AT

ÖLL AFRIGT OG AFRIFUR TEIKNINGAR ER HÁÐ SAMÞYKKT AF ARKITEKTUM. ÖSKI SKAL MÆLA UPP AF TEIKNINGUM.