

1
10.613

2
10.611

4
10.600

840

840

840

840

840

A

132

868

132

868

132

868

132

868

132

868

132

5

1000

6

1000

7

1000

8


1000

9

1000

10

1 Pallar - Svæði 240
1 : 100

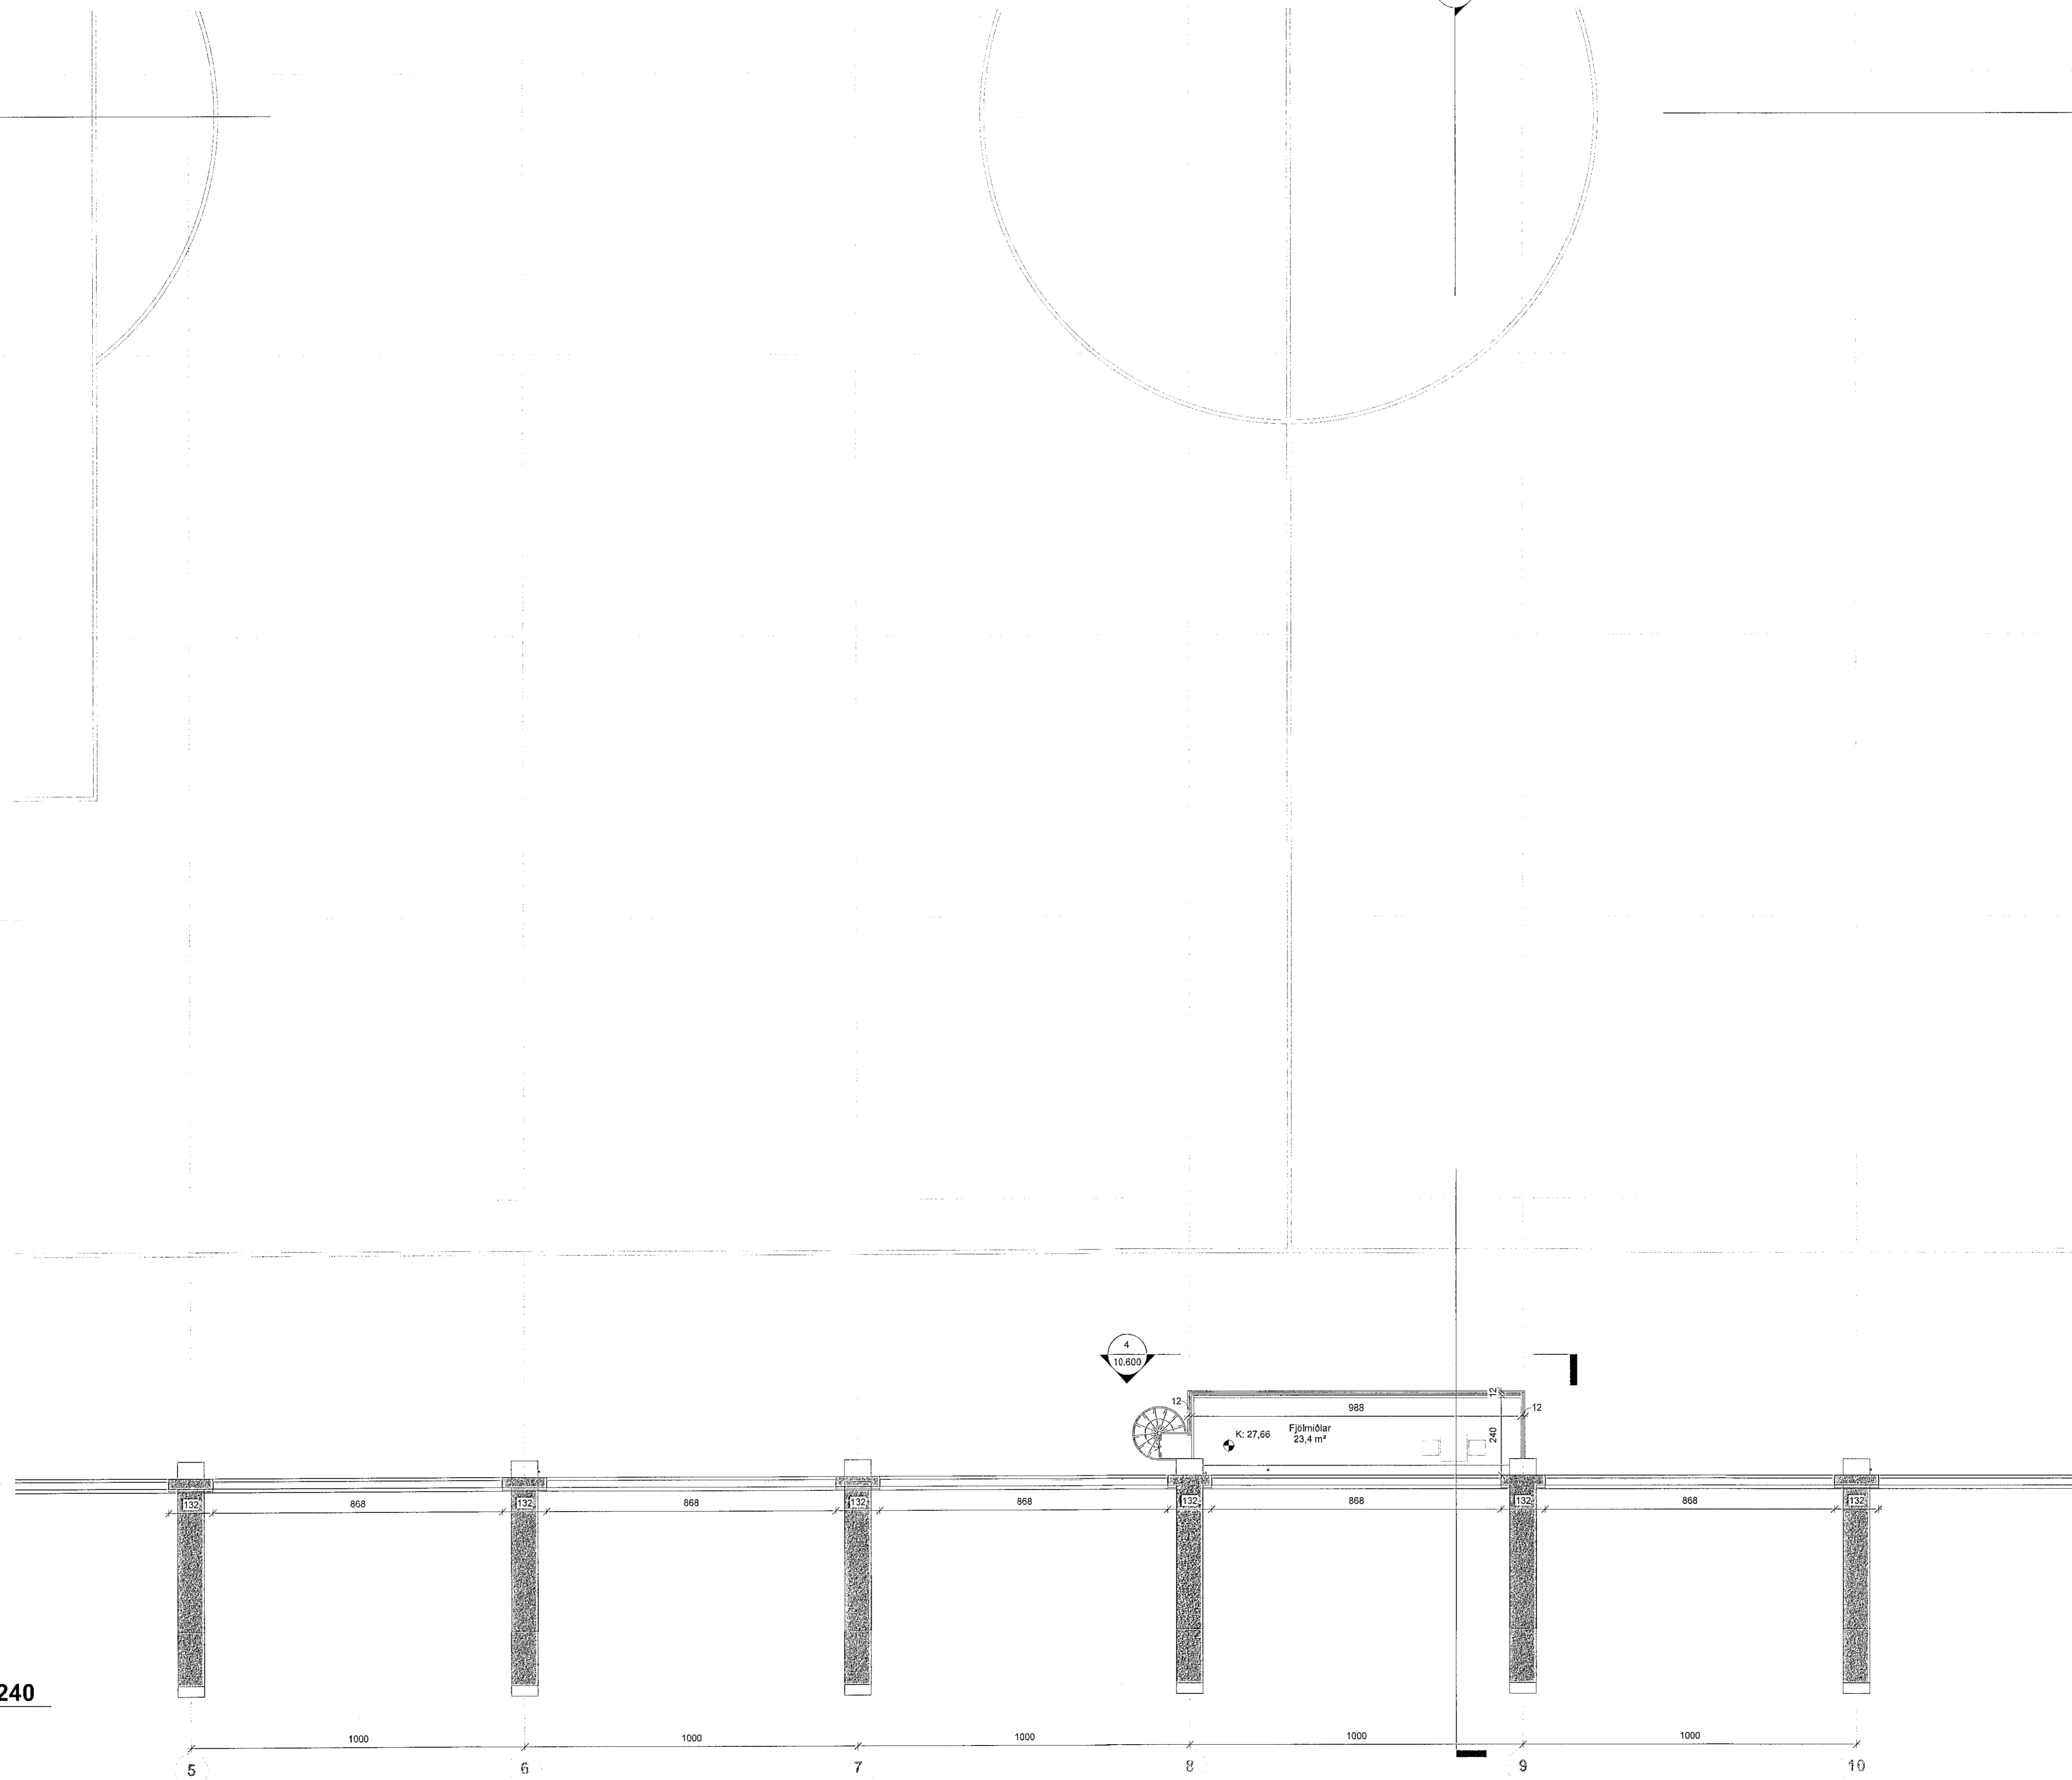


Samþykkt þann

25. JAN. 2023

Byggingarfulltrúinn í Hafnarfjörð
Helgi Már Halldórsson

ÖLL MÁL OG AÐSTÆÐUR ATHUGIST Á STADNUM
ÁÐUR EN SMÍÐI HEFST.
ÓHEIMILT ER AÐ MÆLA UPP AF TEIKNINGUM.
ASK ARKITEKTUM SKAL TILKYNNT UM
ÓSAMRÆMI OG VAFATRIÐI ER UPP KUNNA AÐ
KOMA.

ÖRUGG Bóðvar Tómasson
VERKFRÆÐISDÆFA Yfirfarir á brunnahönnuð
17.11.2022

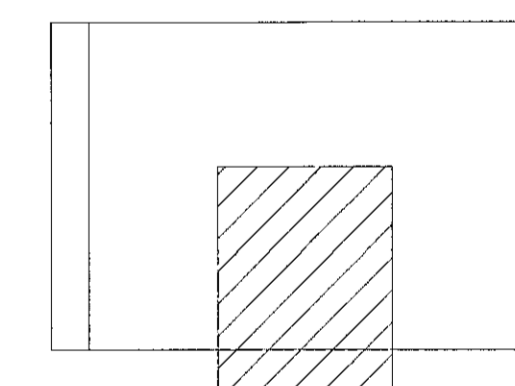

ÚTG. TEKN. YFIRF. DAGS. SKÝRING

ASK ARKITEKTAR EHF.
GERISGÖTULI 9
101 REYKJAVÍK
SM 515 0000
www.ask.is

HÖNNUNIR AÐALUPPRÁTTA OG HÖNNUNARSTJÓRI
Helgi Már Halldórsson
Helgi Már Halldórsson
Helgi Már Halldórsson
Arkitekt F.A.L. helgimar@ask.is



ASK
ARKITEKTAR

VERKEFNI
Knatthús Hauka
Ásvellir 1

TEIKNINGAR
Aðaluppdrættir
HEIÐ TEIKNINGAR
Fjölmiðlaþalur
Svæði 340

MEV. I AS
1 : 100
HANNA
HMH
TEIKNINGAR
TD
YFIRF.
HMH
DAGS.
25.10.2022
ETIÐEFA

ÖSK. NÚM.
9623-ASK
AÐSTÆVA - NÚMÉR TEIKNINGAR
10.340 - AT

ÖLL MÁL OG AÐSTÆÐUR ATHUGIST Á STADNUM