


Samþykkt bann
25. JAN. 2023
Byggingarfulltrúinn í Hafnarfirði
Móður Þórnadóttir


ÖLL MÁL OG AÐSTÆÐUR ATHUGIST Á STAÐNUM
AÐUR EN SMÍÐI HEFST.
ÖHEIMILT ER AÐ MÆLA UPP AF TEIKNINGUM.
ASK ARKITEKTUM SKAL TILKYNNT UM
ÓSAMRÆMI OG VAFAATRÍÐI ER UPP KUNNA AÐ
KOMMA.

ÖRUGG Bóðvar Tómasson
VERKFRÆÐISTOFA Vfirfarð at brunahönnuði
17.11.2022

1 Sneiðing A-A - Hluti 1
1:100

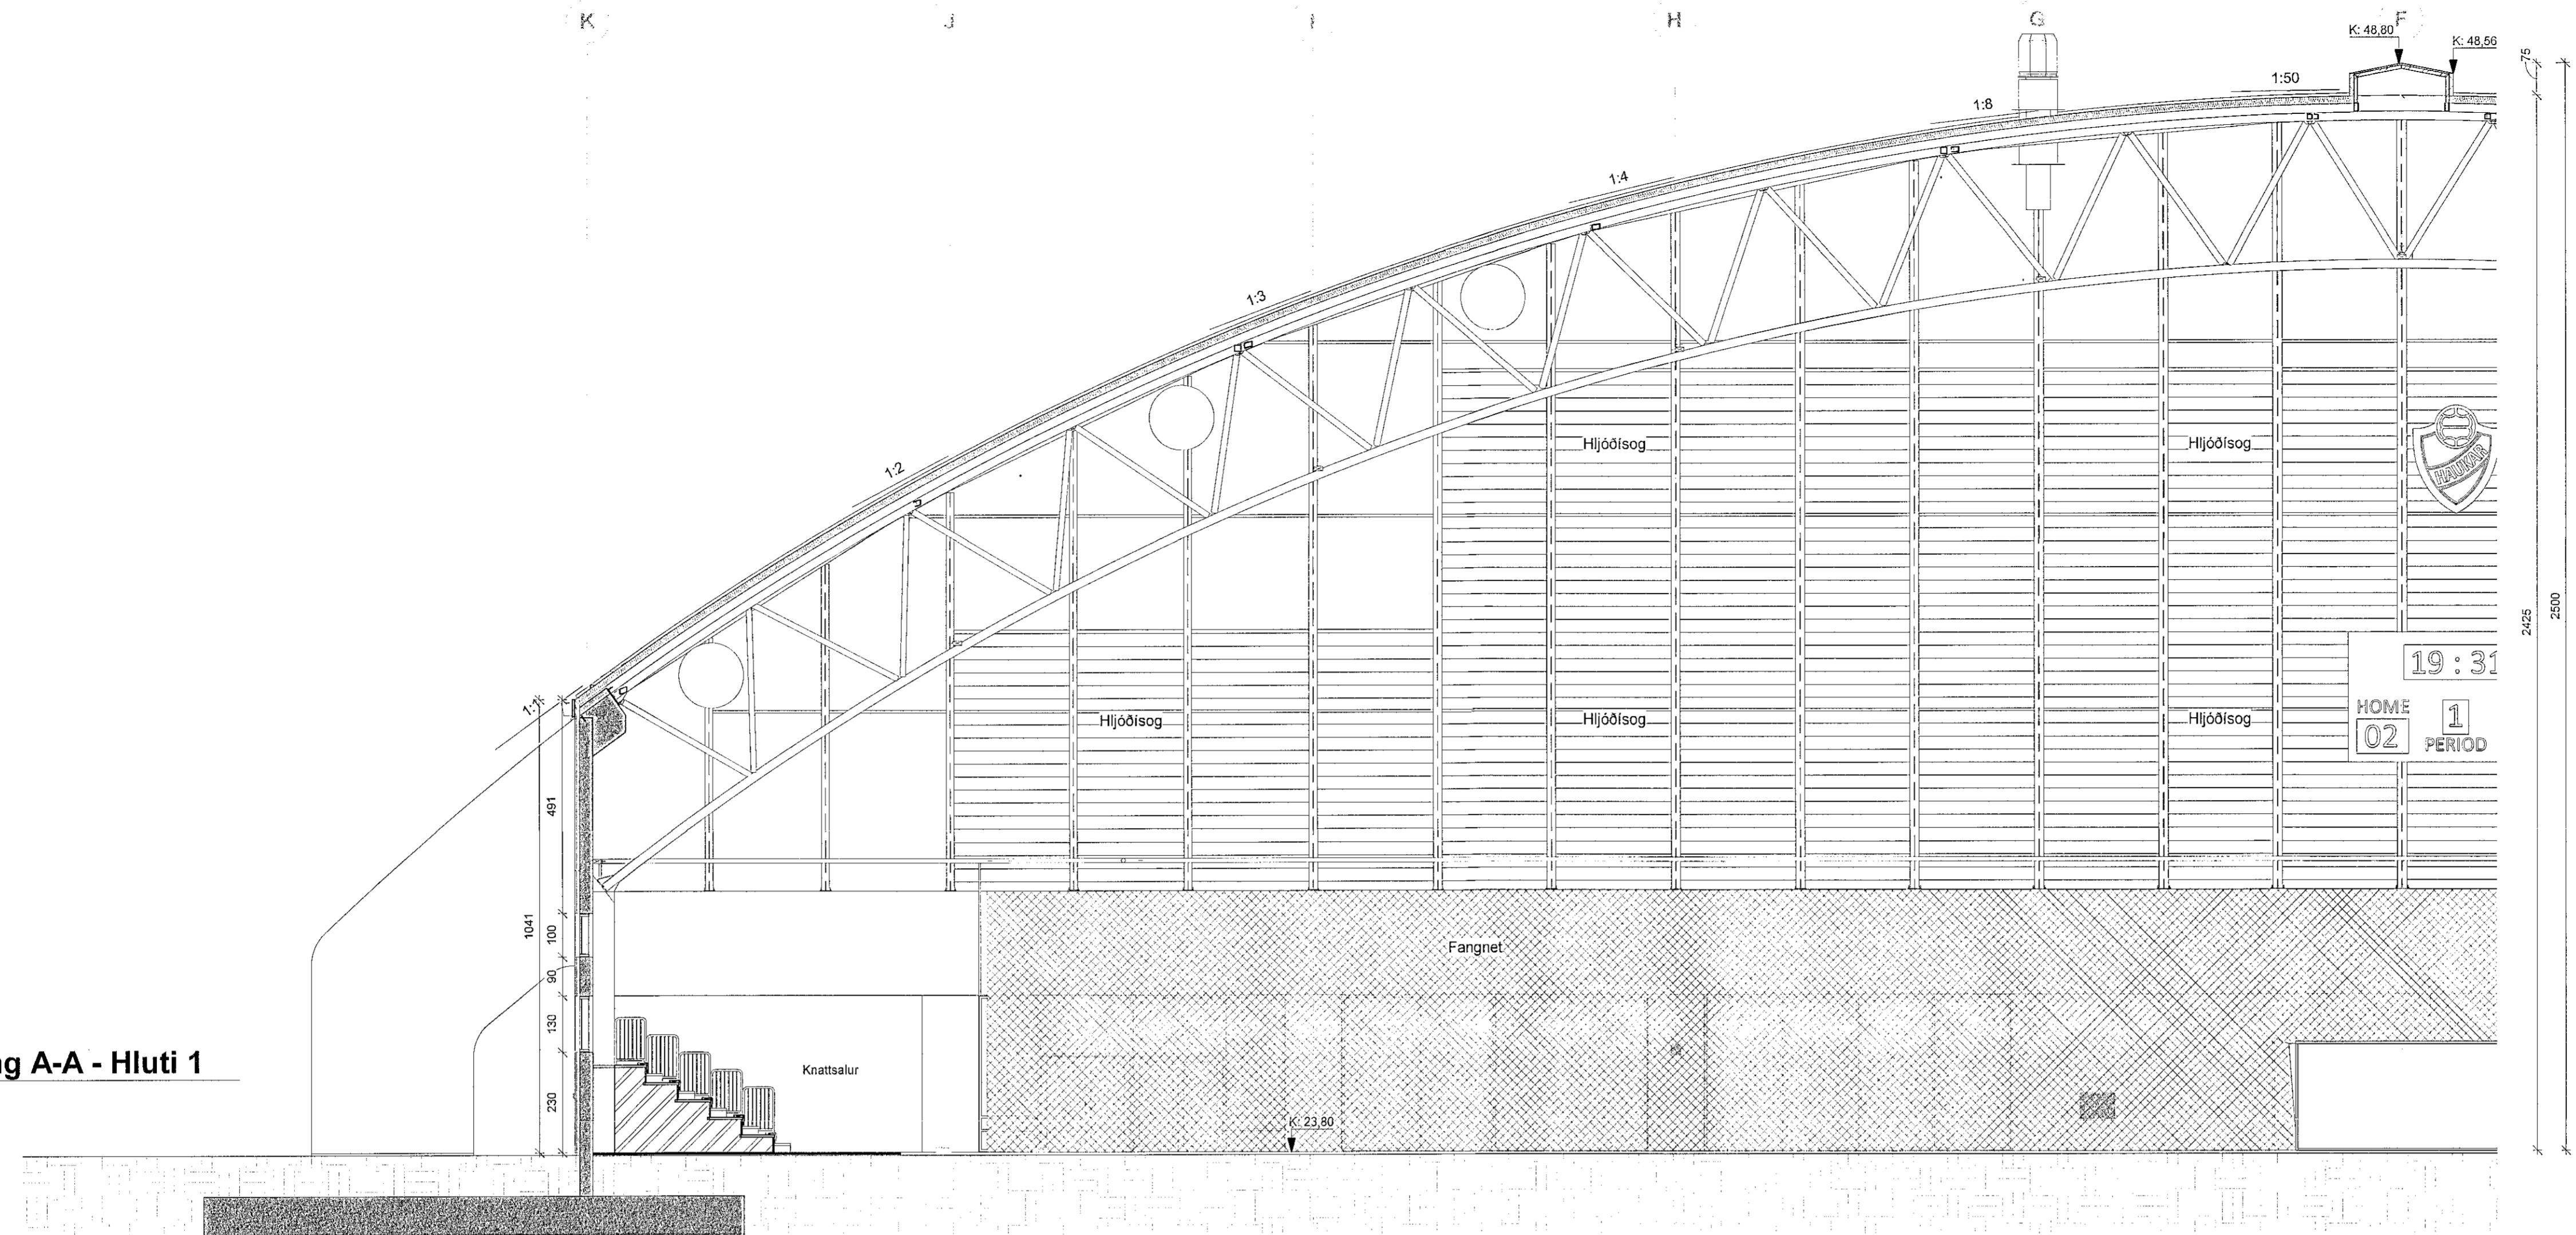

2 Sneiðing A-A - Hluti 2
1:100

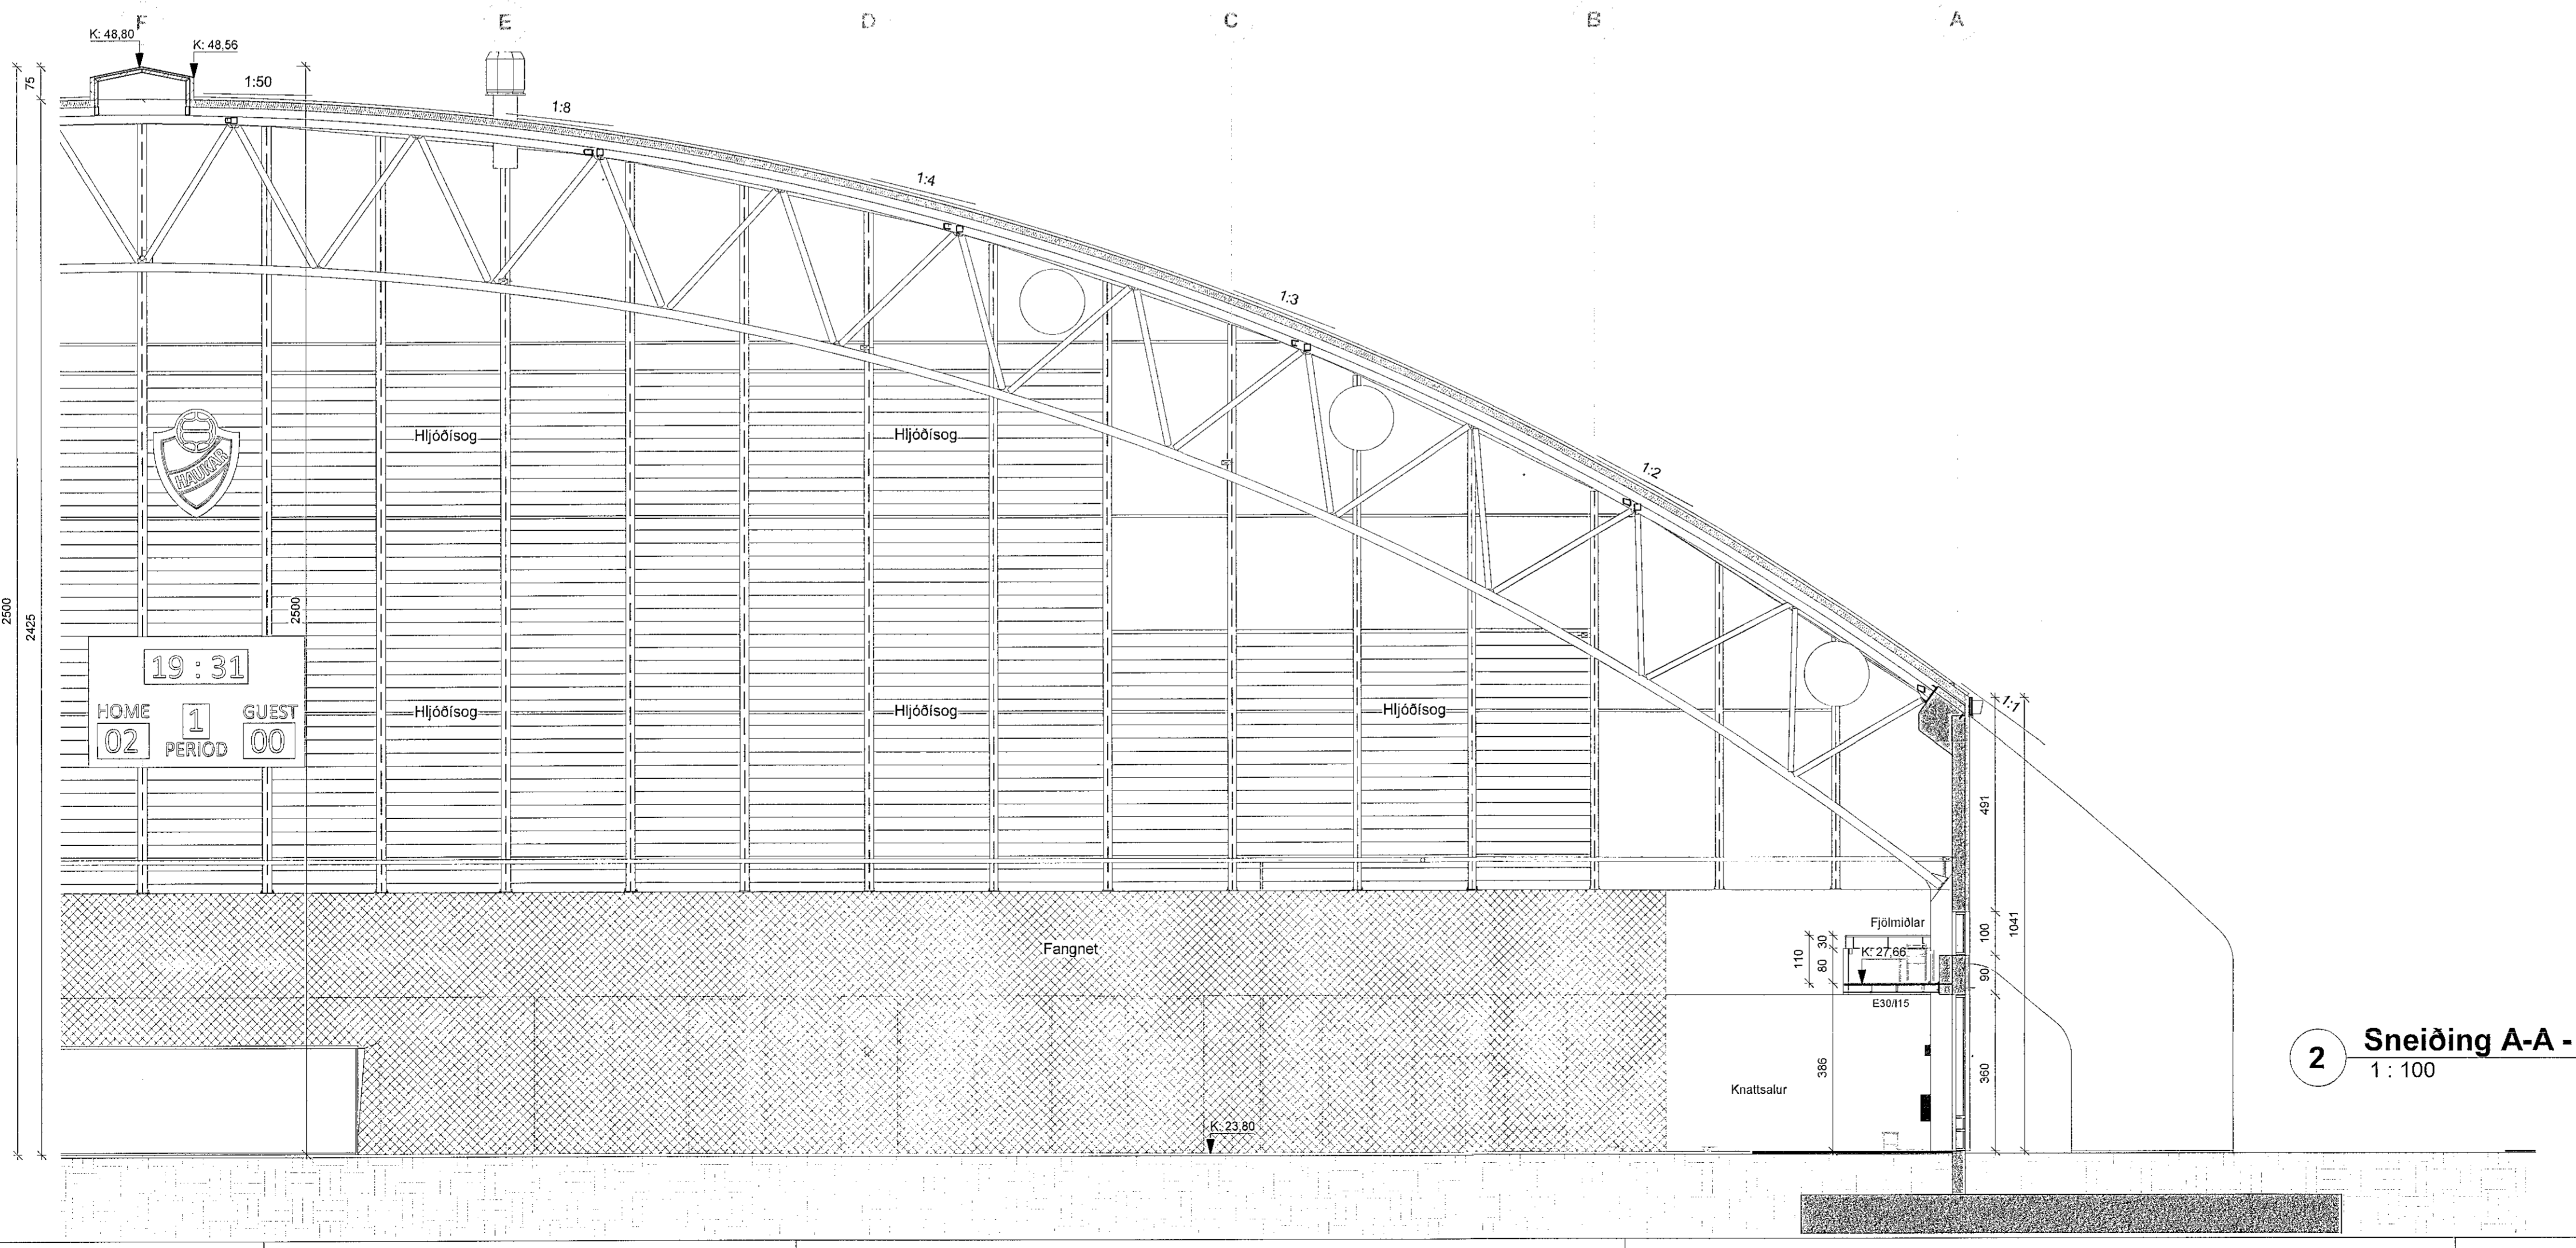

ÚTG. TEIKN. YFIRF. DAGS. SKÝRING

ASK ARKITEKTAR EHF
GEBRUGSVEIÐ 19
101, REYKJAVÍK
SÍMÍ 515 1300
www.ask.is

Helgi Már Halldórsson
Helgi Már Halldórsson
Date: 2022.11.17 13:13:17 Z

ASK ARKITEKTAR

VERGJEFNA
Knatthús Hauka
Ásvellir 1

TEIKNINGAR
Aðaluppdrættir
HEITI TEIKNINGAR
Sneiðing

MAX. 1:100
RÁÐGAFI
TEIKNAD
YFIRF.
DAGS
28.10.2022

VERK NÚM.
8623-ASK

AUKRENNI - HÖGUR TEIKNINGAR
10.611 - AT

ÖLL AFRÍÐT OG AFRITUN TEIKNINGAR ER HÁÐ SAMBYRRI ASK ARKITEKTUM. EKKI SKAL MÆLA UPP AF TEIKNINGUM.