


1 Sneiðing C-C - Hluti 2
1:100

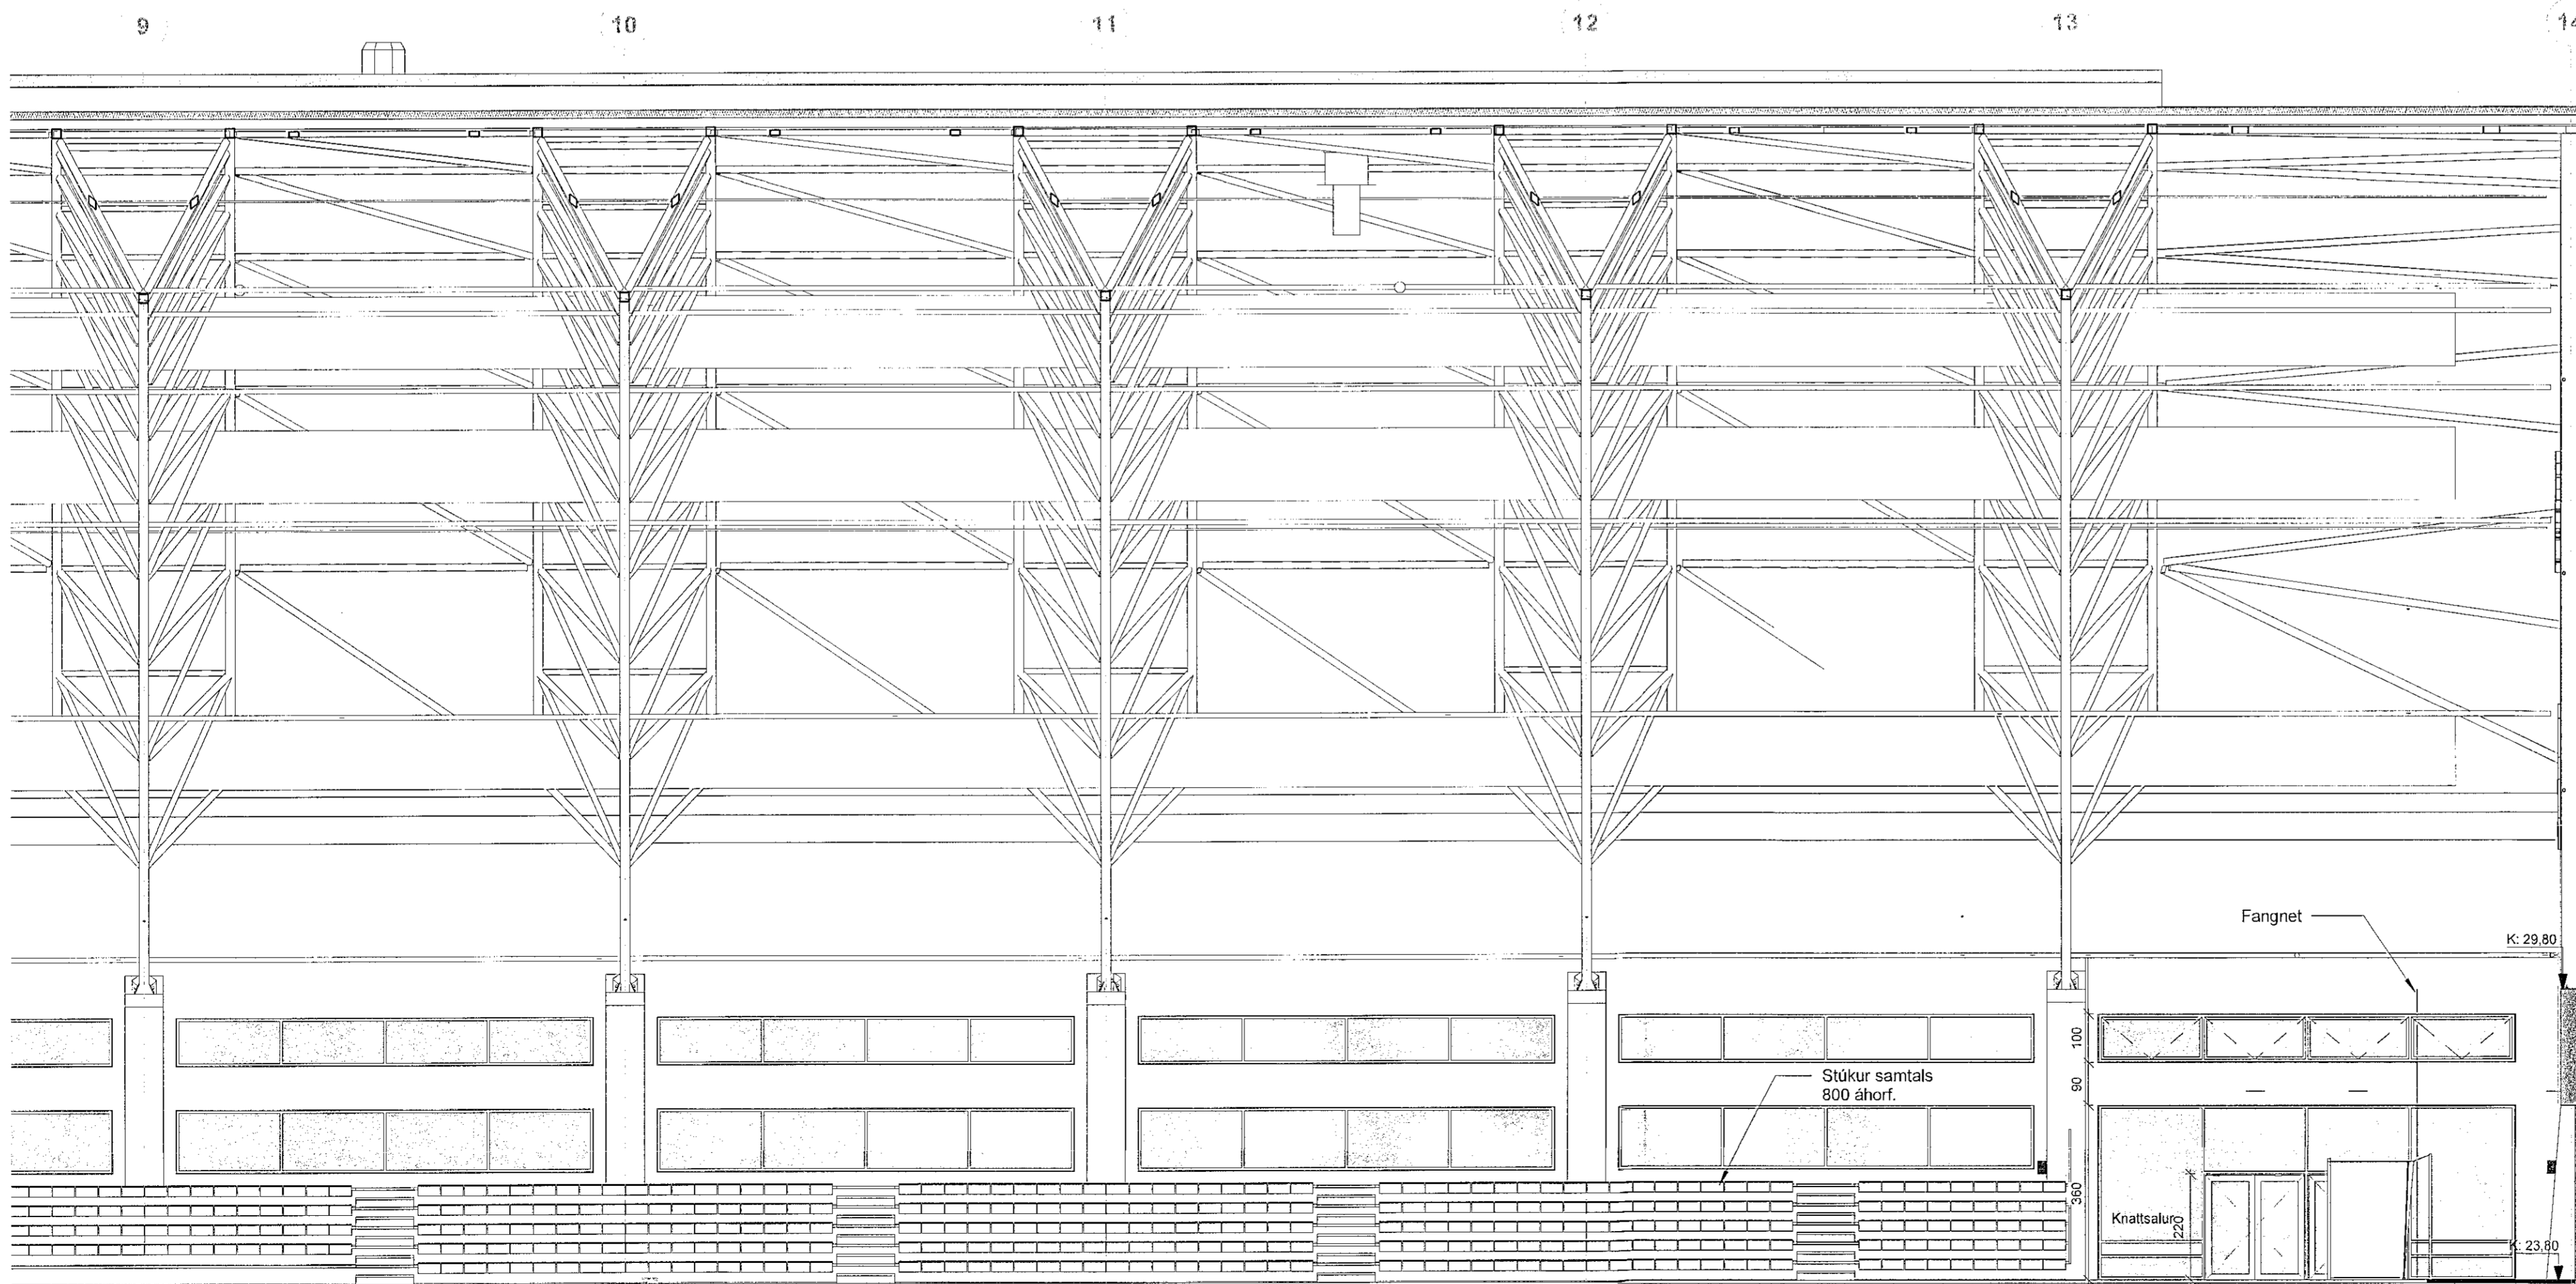

2 Sneiðing C-C - Hluti 3
1:100

Samþykkt þann
25. JAN. 2023
Byggingarfulltrúi í Hagkerfið
Hildur Þýrnadóttir

ÖLL MÁL OG AÐSTÆÐUR ATHUGIST Á STAÐNUM
AÐUR EN SMÍÐI HEFST.
ÖHEIMILT ER AÐ MÆLA UPP AF TEIKNINGUM.
ASK ARKITEKTUM SKAL TILKYNNT UM
OSAMRÆMI OG VAFAATRÍÐI ER UPP KUNNA AÐ
KOMMA.

ÖRUGG Verkfræðisúpa
Böðvar Tómasson
Yfirfarði af brunahönnuði
17.11.2022

ÚTG. TEIKN. YFIRF. DAGS. SKÝRING

ASK ARKITEKTAR EHF.
OSBERGATÓTTI 3
101 REYKJAVÍK
SMÍÐI 515 0200
www.ask.is

Helgi Már Halldórsson
Helgi Már Halldórsson
Már Halldórsson
Date: 2022.11.17 13:15:35 Z
Helgi Már Halldórsson | Sí. 591258-7040 | helgimar@ask.is

ASK
ARKITEKTAR

VERKFRÆÐI
Knatthús Hauka
Ásvellir 1

TEIÐINGU TEIKNINGAR
Aðaluppdrættir
HEITI TEIKNINGAR
Sneiðing

MYN. I. A1	1:100
RAUNV. A1	HMH
TEIKNING	TP
YFIRF.	HMH
DAGS.	28.10.2022
STUFA	

VERK NÚM. 9623-ASK | AÐSKENNI - NÚMÉR TEIKNINGAR 10.613 - AT

ÖLL ATRÖG OG AFRÖTUN TEIKNINGAR ER HÉÐ SAMMYKKT ÁSK ARKITEKTA. ÞESS SKAL MÆLA UPP AF TEIKNINGU.