
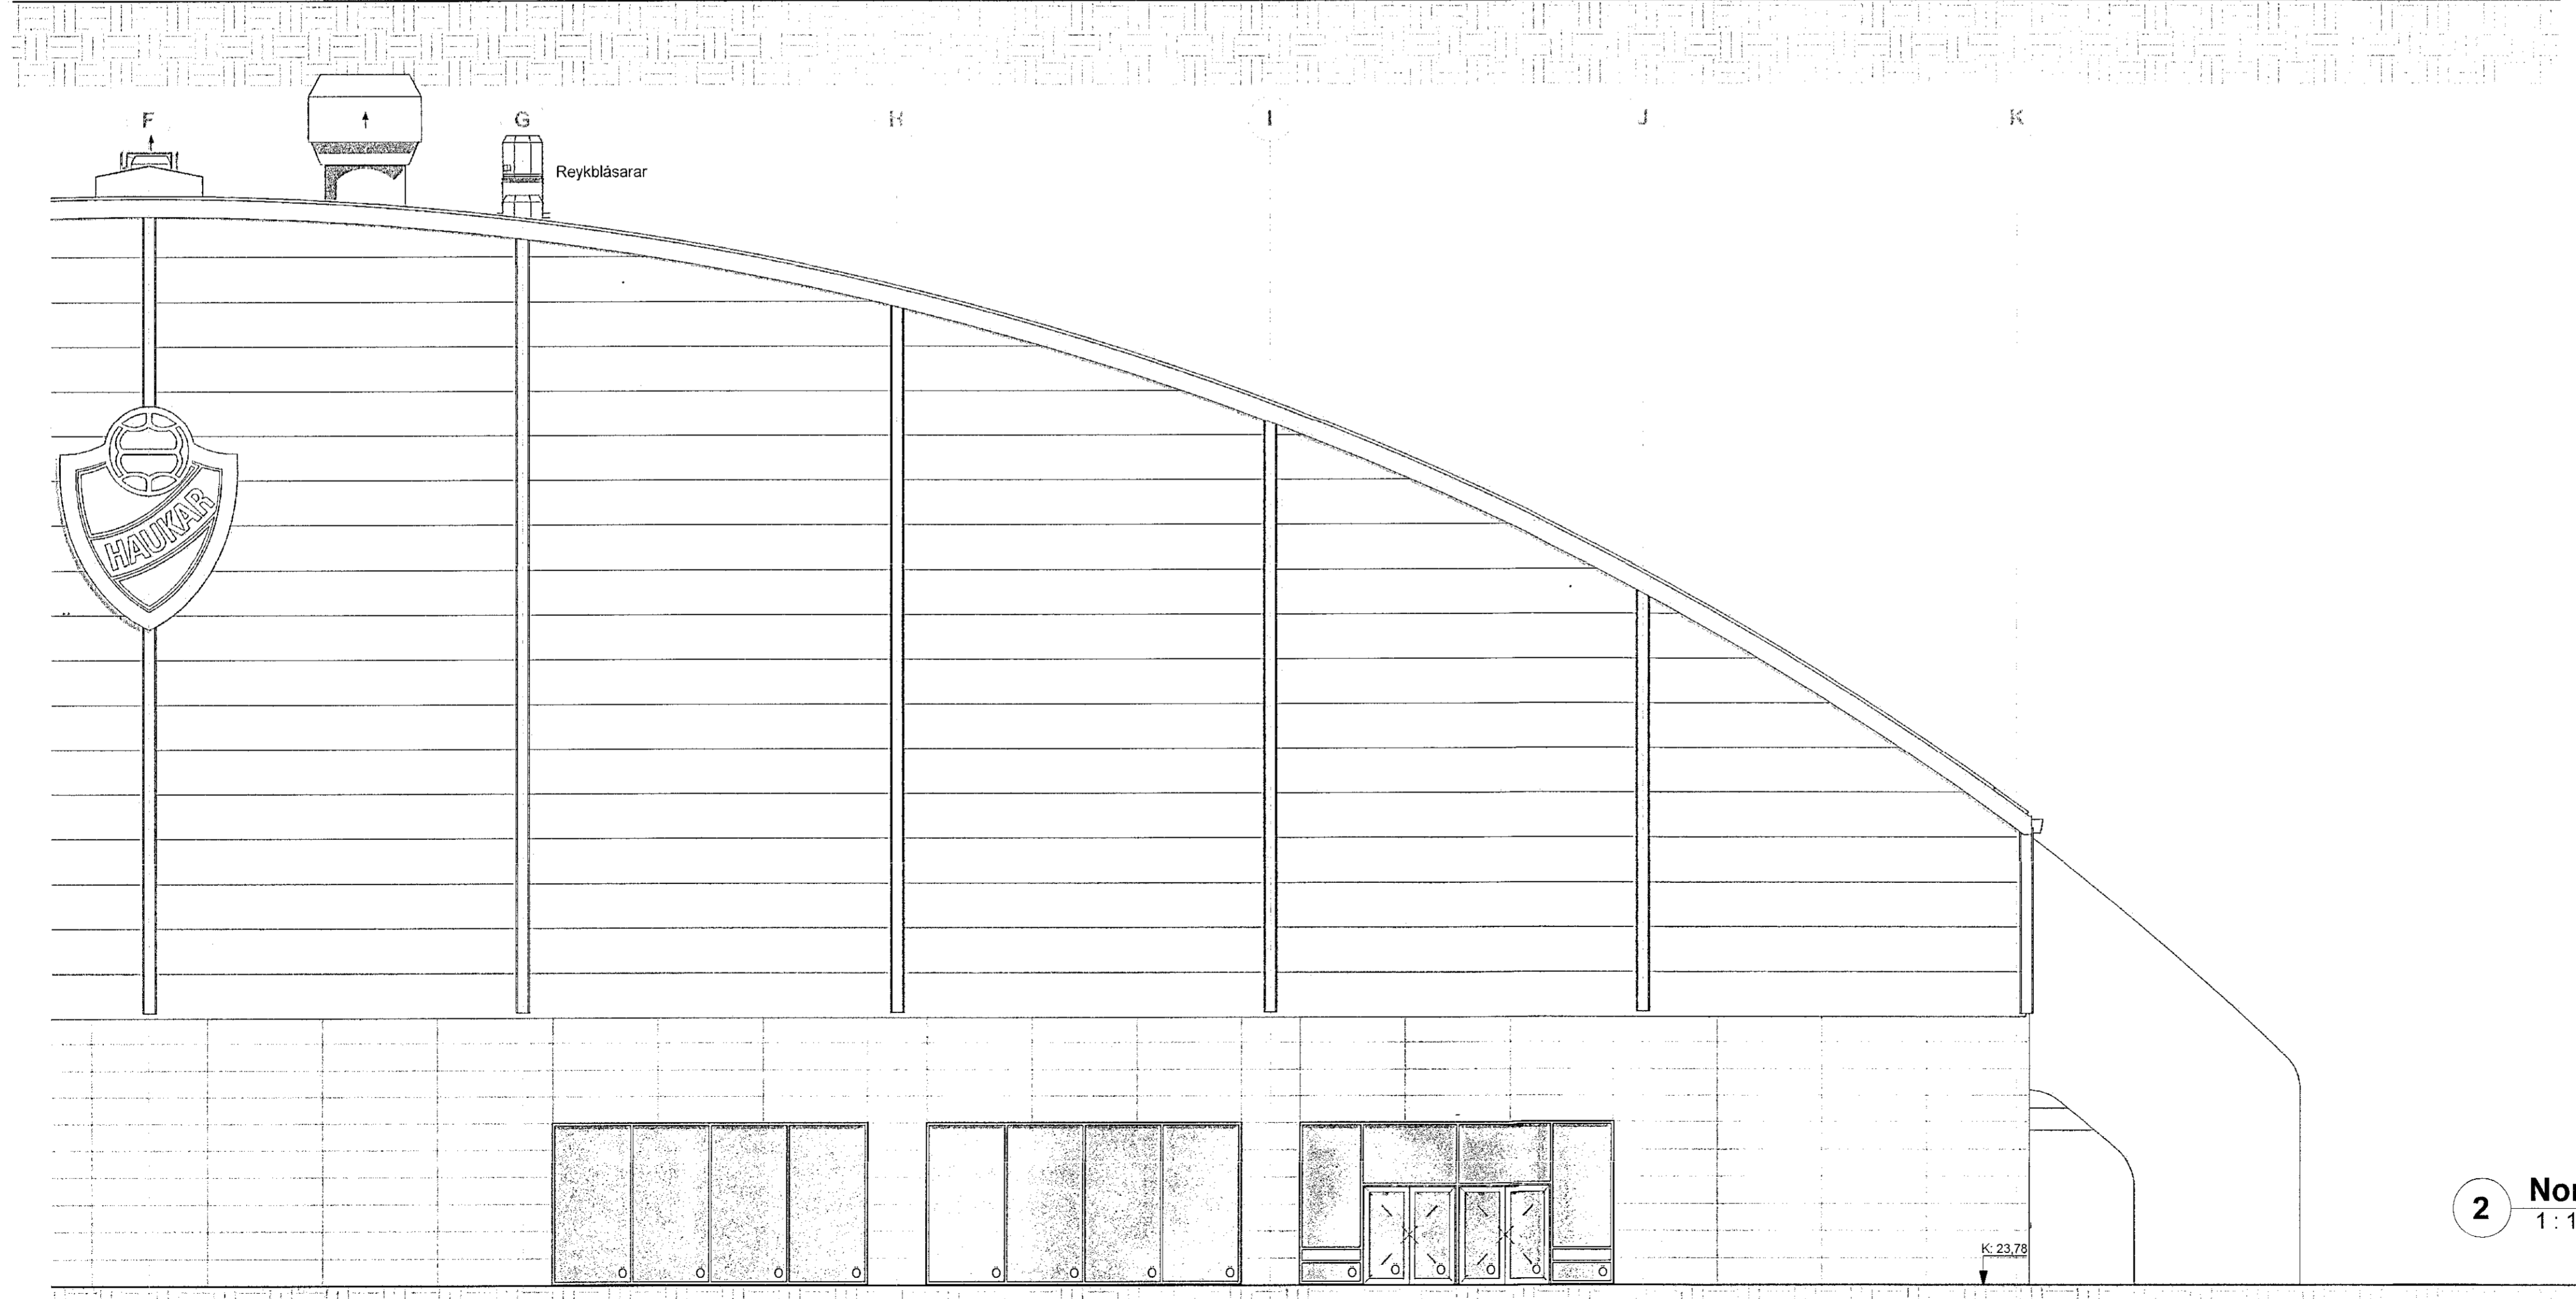


1 Norður - Hluti 1
1 : 100

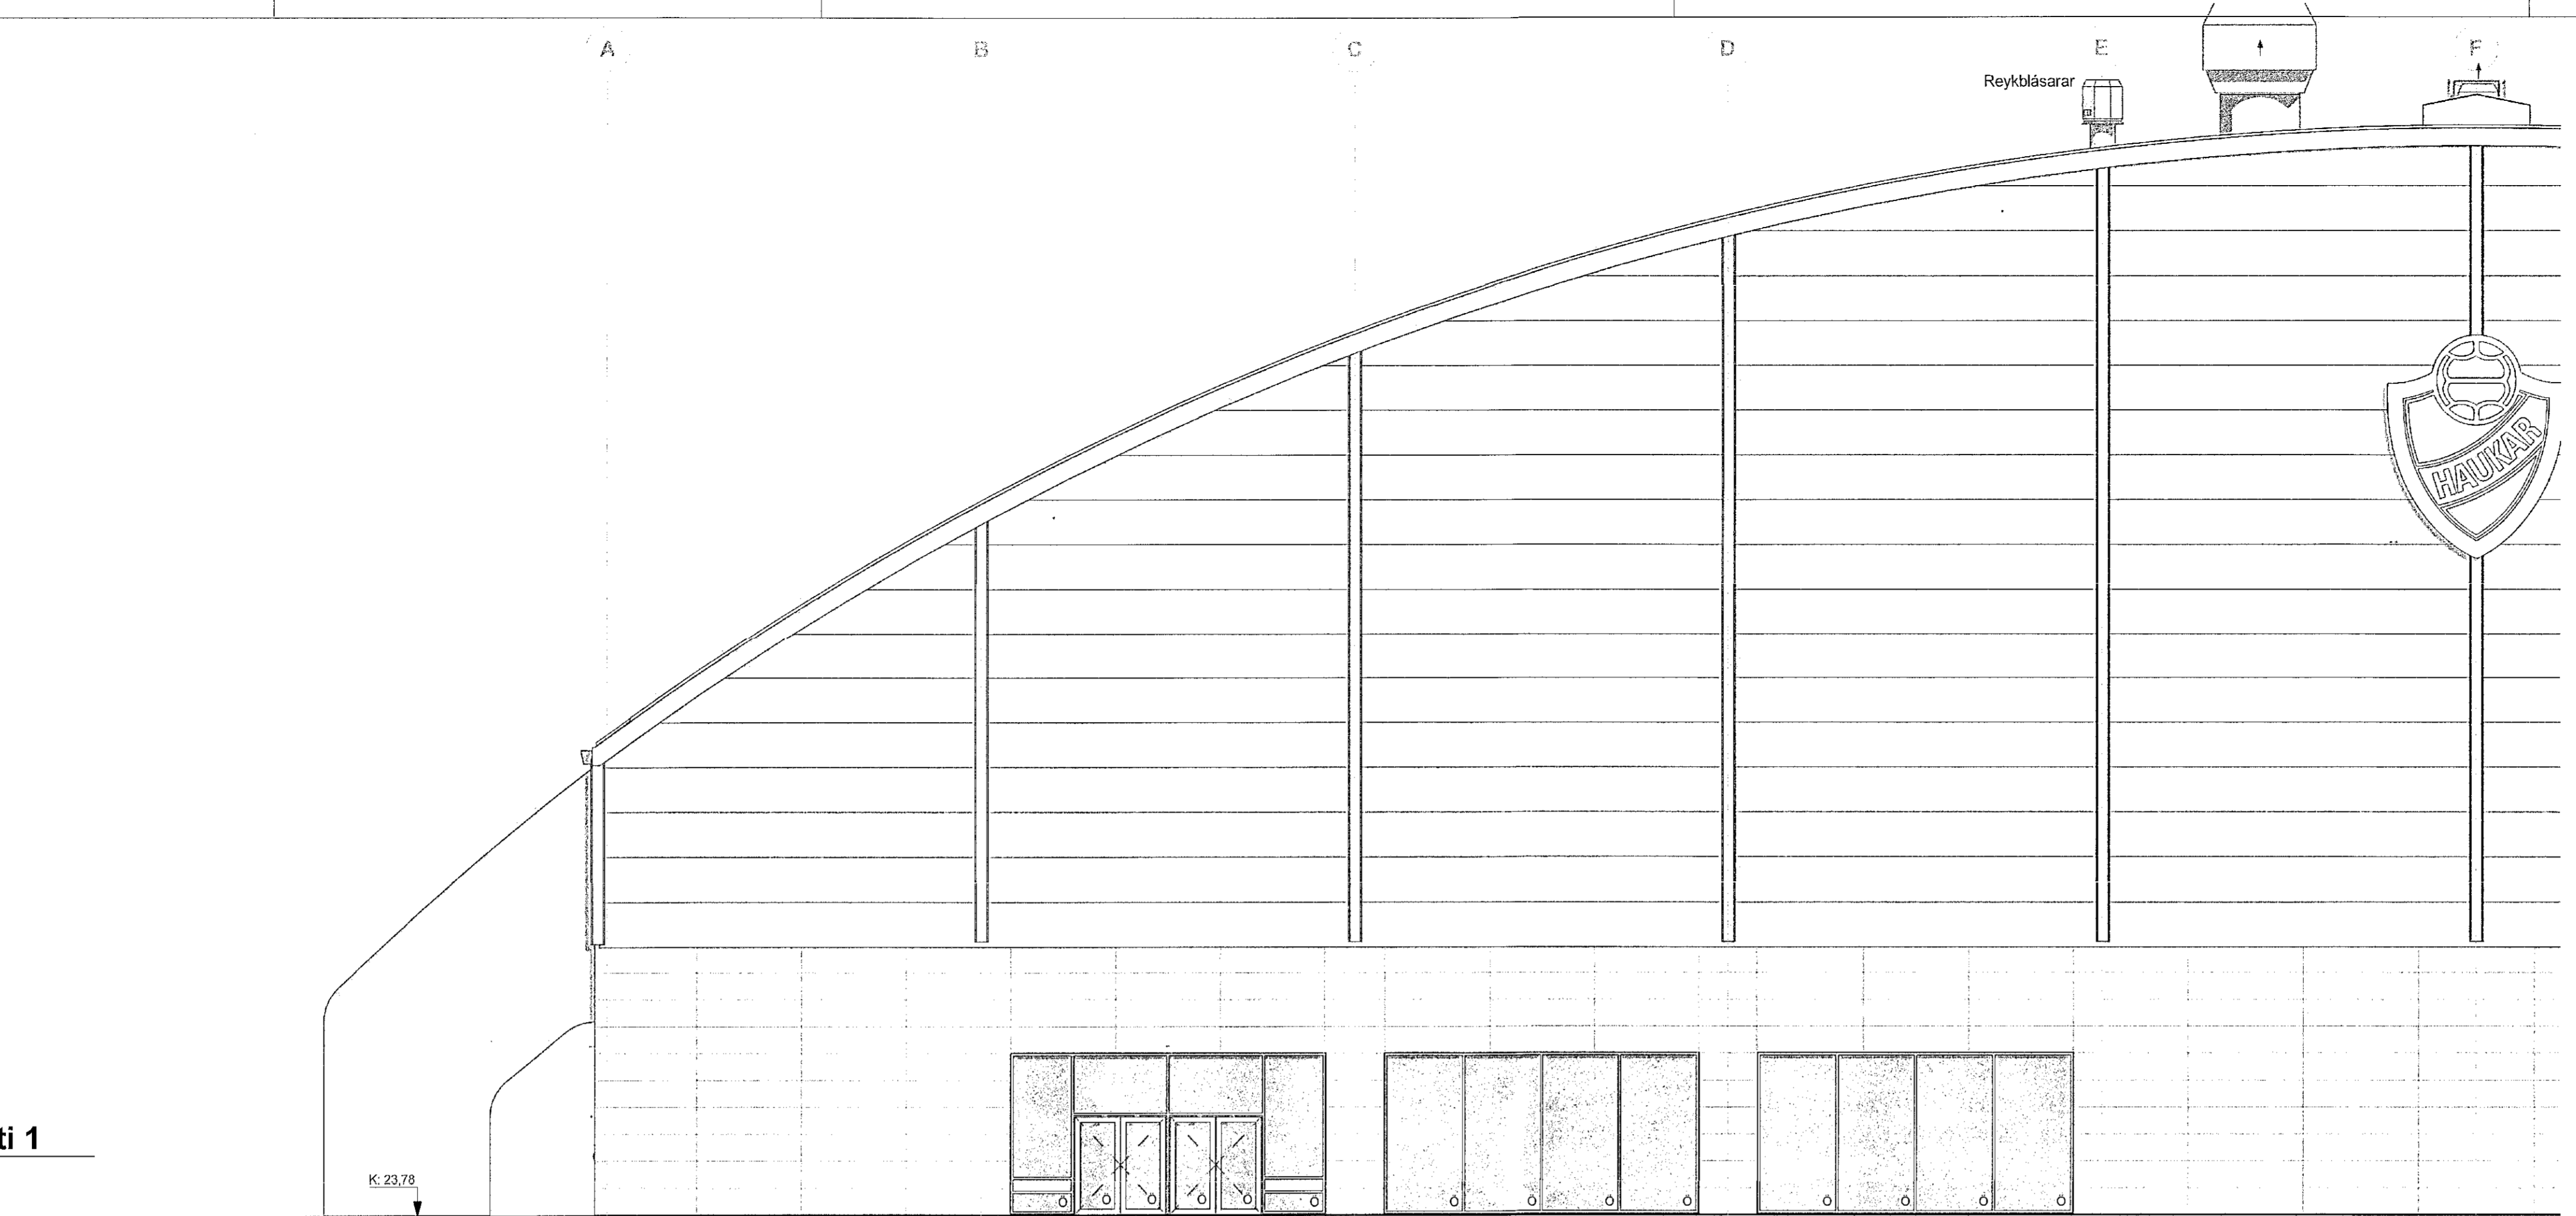

2 Norður - Hluti 2
1 : 100

Samþykkt þann
25. JAN. 2023
Byggingarlutunin í Hafnarfelli
Helgi Már Halldórsson

ÖLL MÁL OG AÐSTÆÐUR ATHUGIST Á STAÐNUM
AÐUR EN SMÍÐI HEFST.
ÓHEIMILT ER AÐ MÆLA UPP AF TEIKNINGUM.
ASK ARKITEKTUM SKAL TILKYNNT UM
ÓSAMRÆMI OG VAFAATRÍÐI ER UPP KUNNA AÐ
KOMA.

Skýringar / Notes:
Glerþykktir skulu mæta kröfum byggingarreglugerðar og
staðla sem þar er vísað til.
Þar sem gler er merkt á teikningum með „O“ skal vera
öryggisgler, annaðhvort hert gler eða lagaklipt gler í þaðum
glerskífum (ytra og innra gler) samkvæmt (Fb (31), 121.3)

ÖRUGG VERKFRÆÐISTOFA
Bóbvar Tómasson
Yfirfarar af brunahættu
17.11.2022

ÚTG. TEIKN. YFIRF. DAGS. SKÝRING

ASK ARKITEKTAR EHF
GERSGÖTU 19
101 REYKJAVÍK
SMÍÐI@ASK.IS
WWW.ASK.IS

Helgi Már Halldórsson
Arkitekt F.A.L. n. 301258-7049
hlegmar@ask.is

ASK
ARKITEKTAR

VERKNEFNI
Knatthús Hauka
Ásvellir 1

TEIÐINGU
Aðaluppdrættir
HÉTTU
Útlit Norður

VERK NÚM.
9623-ASK

ÁLEIÐSNI - NÚMUR TEIKNINGAR
10.711 - AT

MÖL 1:100
MÁNNAK
TEIKNAD
YFIRF.
DAGS
ÚTGÁFA

ÖLL AFRÖG OG AFRITUN TEIKNINGAR ER HÉÐ SAMVYKRI ASK ARKITEKTA. EKKI SKAL MÆLA UPP AF TEIKNINGUM.