

Samþykkt þann

25. JAN. 2023

Byggingartúllurinn í Hafgarði
Helgi Már Halldórsson



ÖLL MÁL OG AÐSTÆÐUR ATHUGIST Á STAÐNUM
AÐUR EN SMÍÐI HEFST.
ÓHEIMILT ER AÐ MÆLA UPP AF TEIKNINGUM.
ASK ARKITEKTUM SKAL TILKYNNT UM
ÓSAMRÆMI OG VAFAATRÍÐI ER UPP KUNNA AÐ
KOMÁ.

ÖRUGG
VERKFRÉTTA
Bóðvar Tómasson
Yfirfarir af brunahönnuði
17.11.2022

Skýringar / Notes:

Glerbykkir skulu mæta kröfum byggingarreglugerðar og
staða sem þar er vísað til.
Þar sem gler er merkt á teikningum með 'G' skal vera
öggaglar, arraðhvort írot gler eða lagskipt gler í báðum
glerskífum (ytra og innra gler) samkvæmt Rb (31). 121.3

1 Suður - Hluti 1
1:100

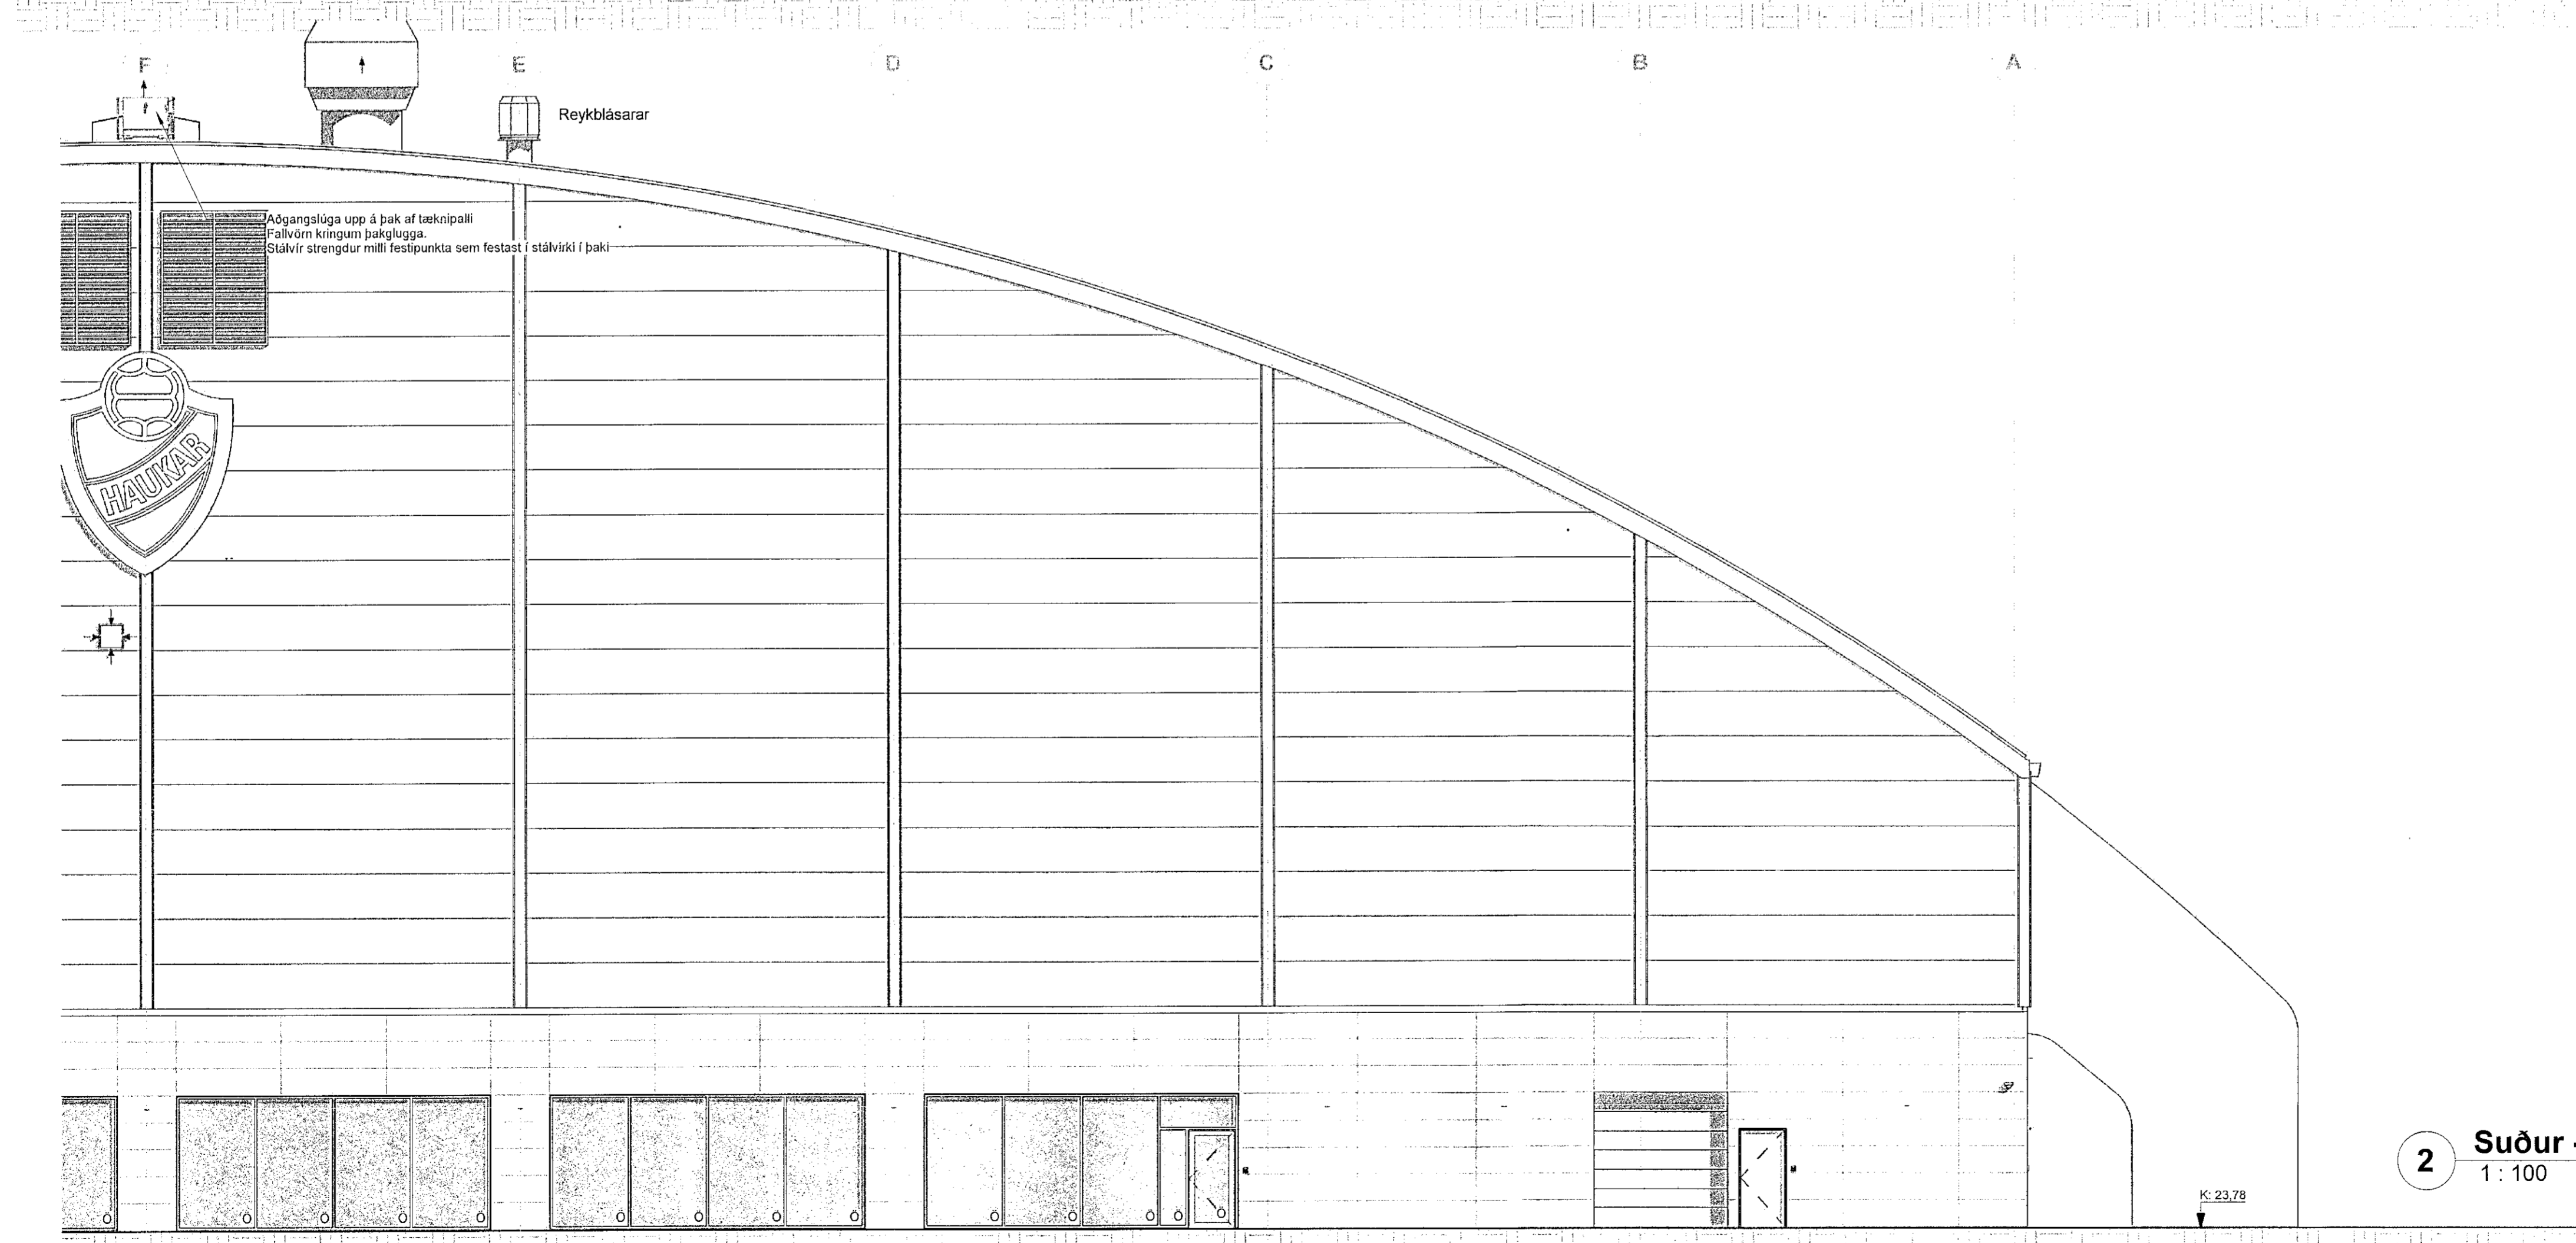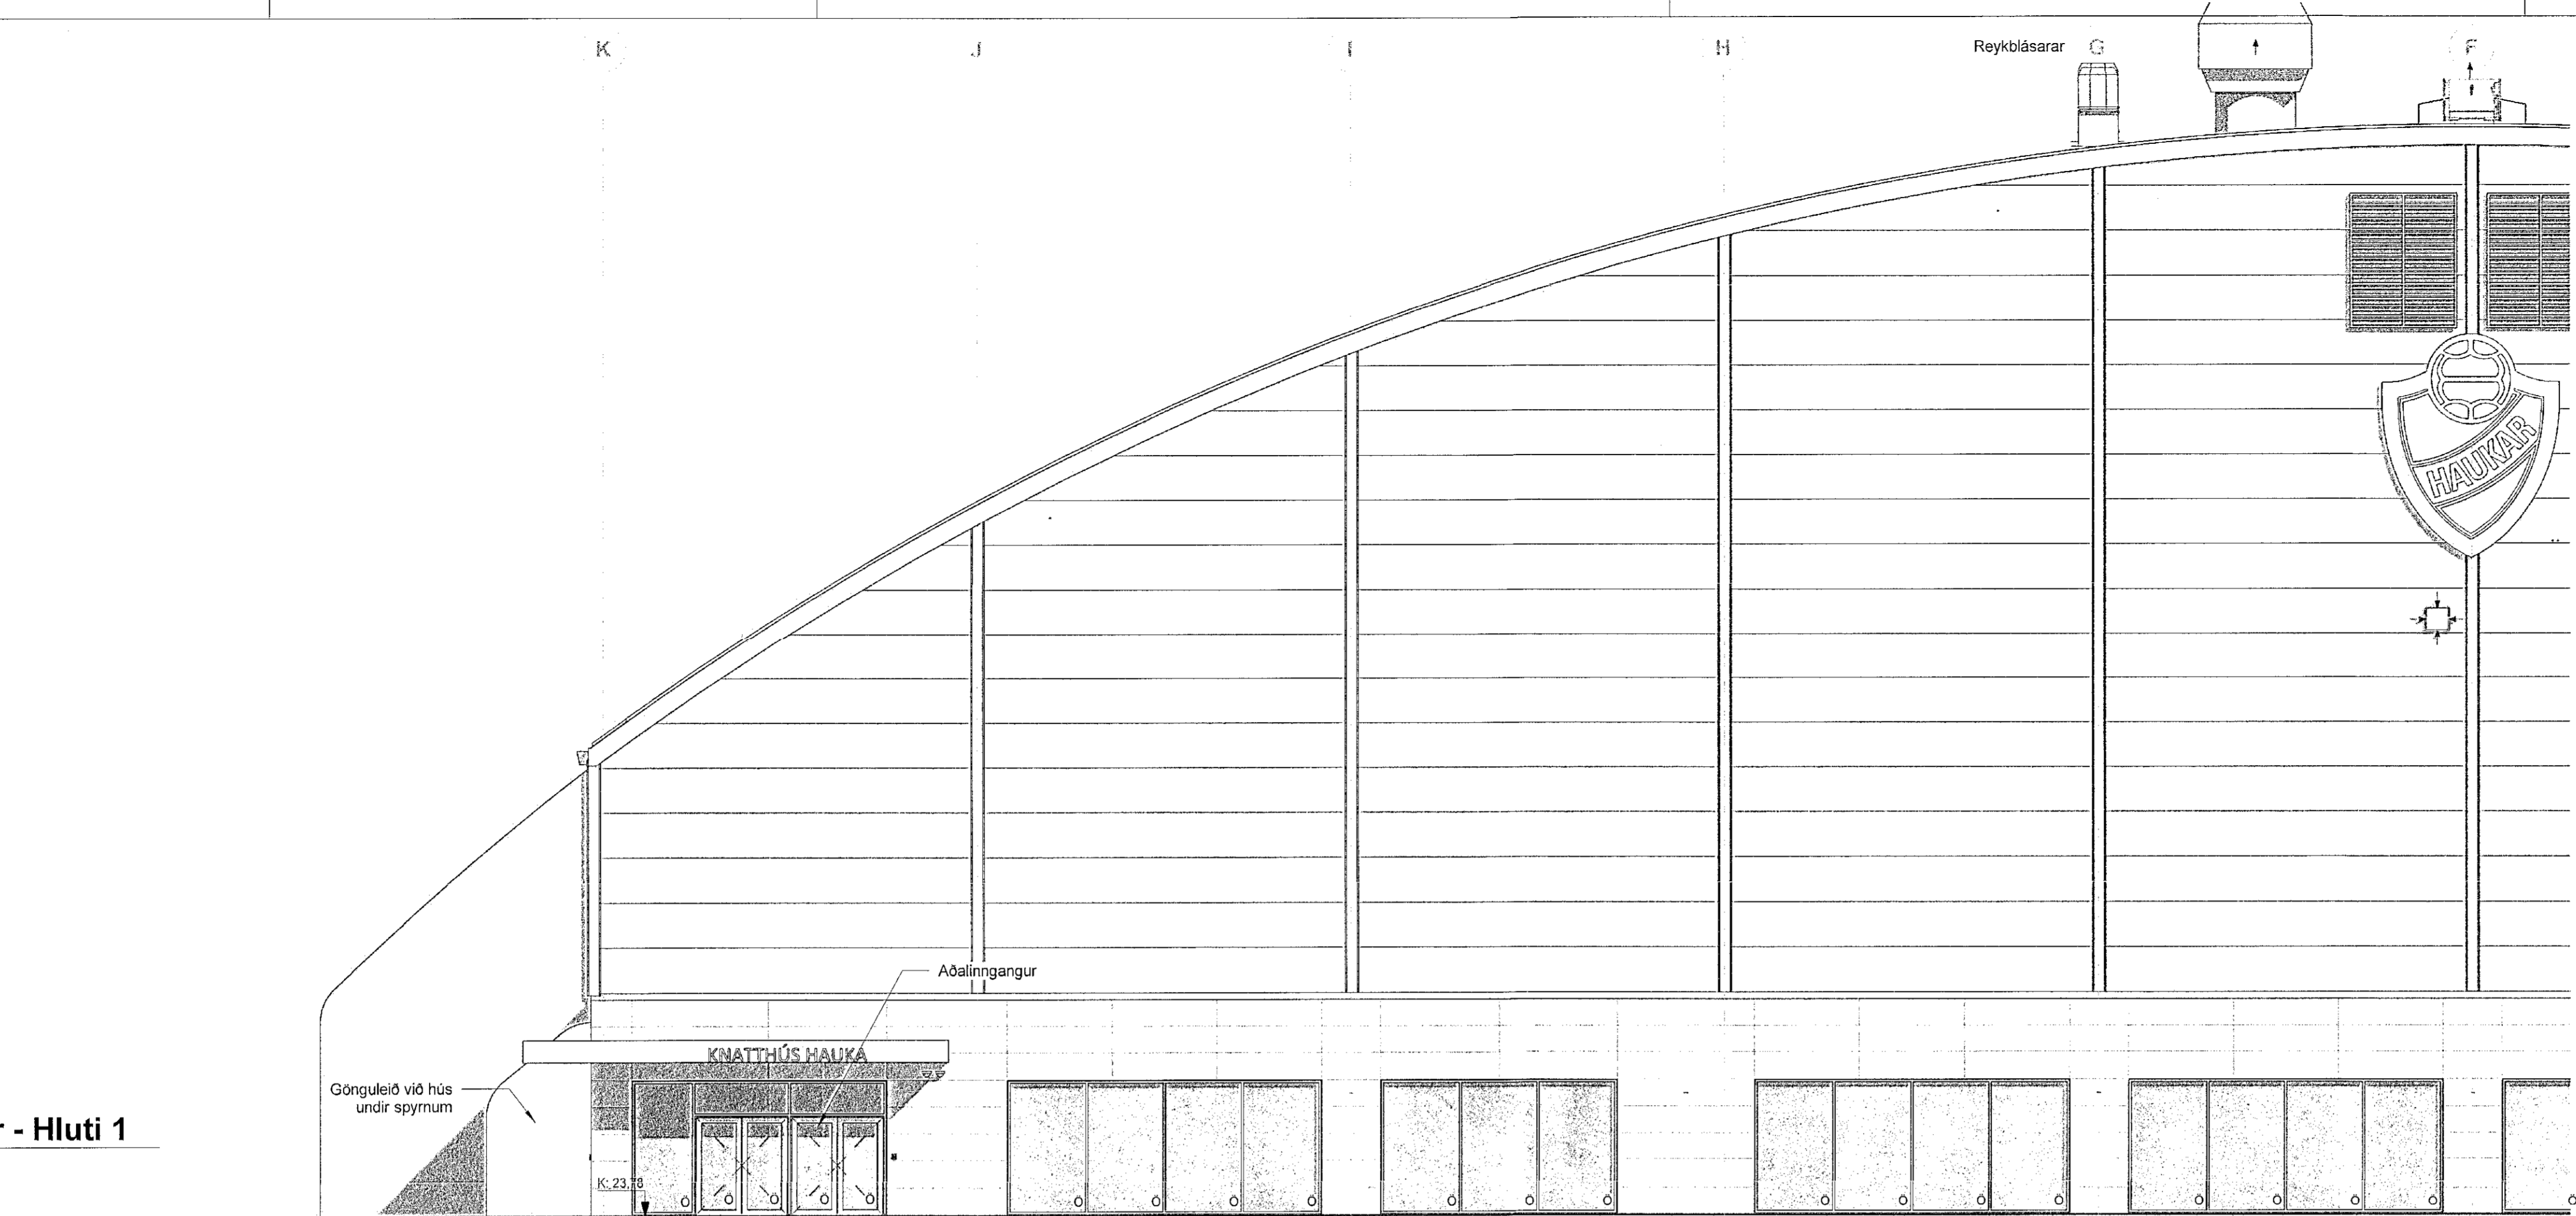

2 Suður - Hluti 2
1:100

ÚTG. TEIKN. YFIRF. DAGS. SKÝRING

ASK ARKITEKTAR EHF
ÖSKERJUGATA 1
101, REYKJAVÍK
SM 555 1000
www.ask.is

Helgi Már Halldórsson
Hönnuður Aðaluppdráttar og Hönnuðarstjórnir
Helgi Már Halldórsson
Date: 2022.11.17 13:17:52 Z
Helgi Már Halldórsson
Arskgr.F.A.L. Sí. 901258-7049
heligmar@ask.is



VERKNAM Knatthús Hauka	MAX. Í AT 1:100
Ásvellir 1	VERKNAM HMH
TEIKNINGAR Aðaluppdrættir	TEIKNAD TD
ÞEITTEIKNINGAR Útlit Suður	YFIRF. HMH
VERK.NR. 9023-ASK	ÁSKENNI - NÖGVIÐ TEIKNINGAR 10.712 - AT
	DAGS. 28.10.2022
	ÚTGAFA

ÖLL AFRYKT OG AFRYKTUR TEIKNINGAR ER HÁÐ SAMBYRÐI ASK ARKITEKTA. EKKI SKAL MÆLA UPP AF TEIKNINGUM.